




PLANTA BAIXA - PONTE - DEMOLIÇÃO CONCRETOS
 ESCALA: 1:100
 DEMOLIÇÃO DE CALÇADA E CONCRETAGENS
 CONCRETAGENS - ACADEMIA = 136,81 m²
 CALÇADAS = 118,56 m



PLANTA BAIXA - LEVANTAMENTO TOPOGRÁFICO
 ESCALA: 1:100

DETALHE DAS SEÇÕES - PONTE

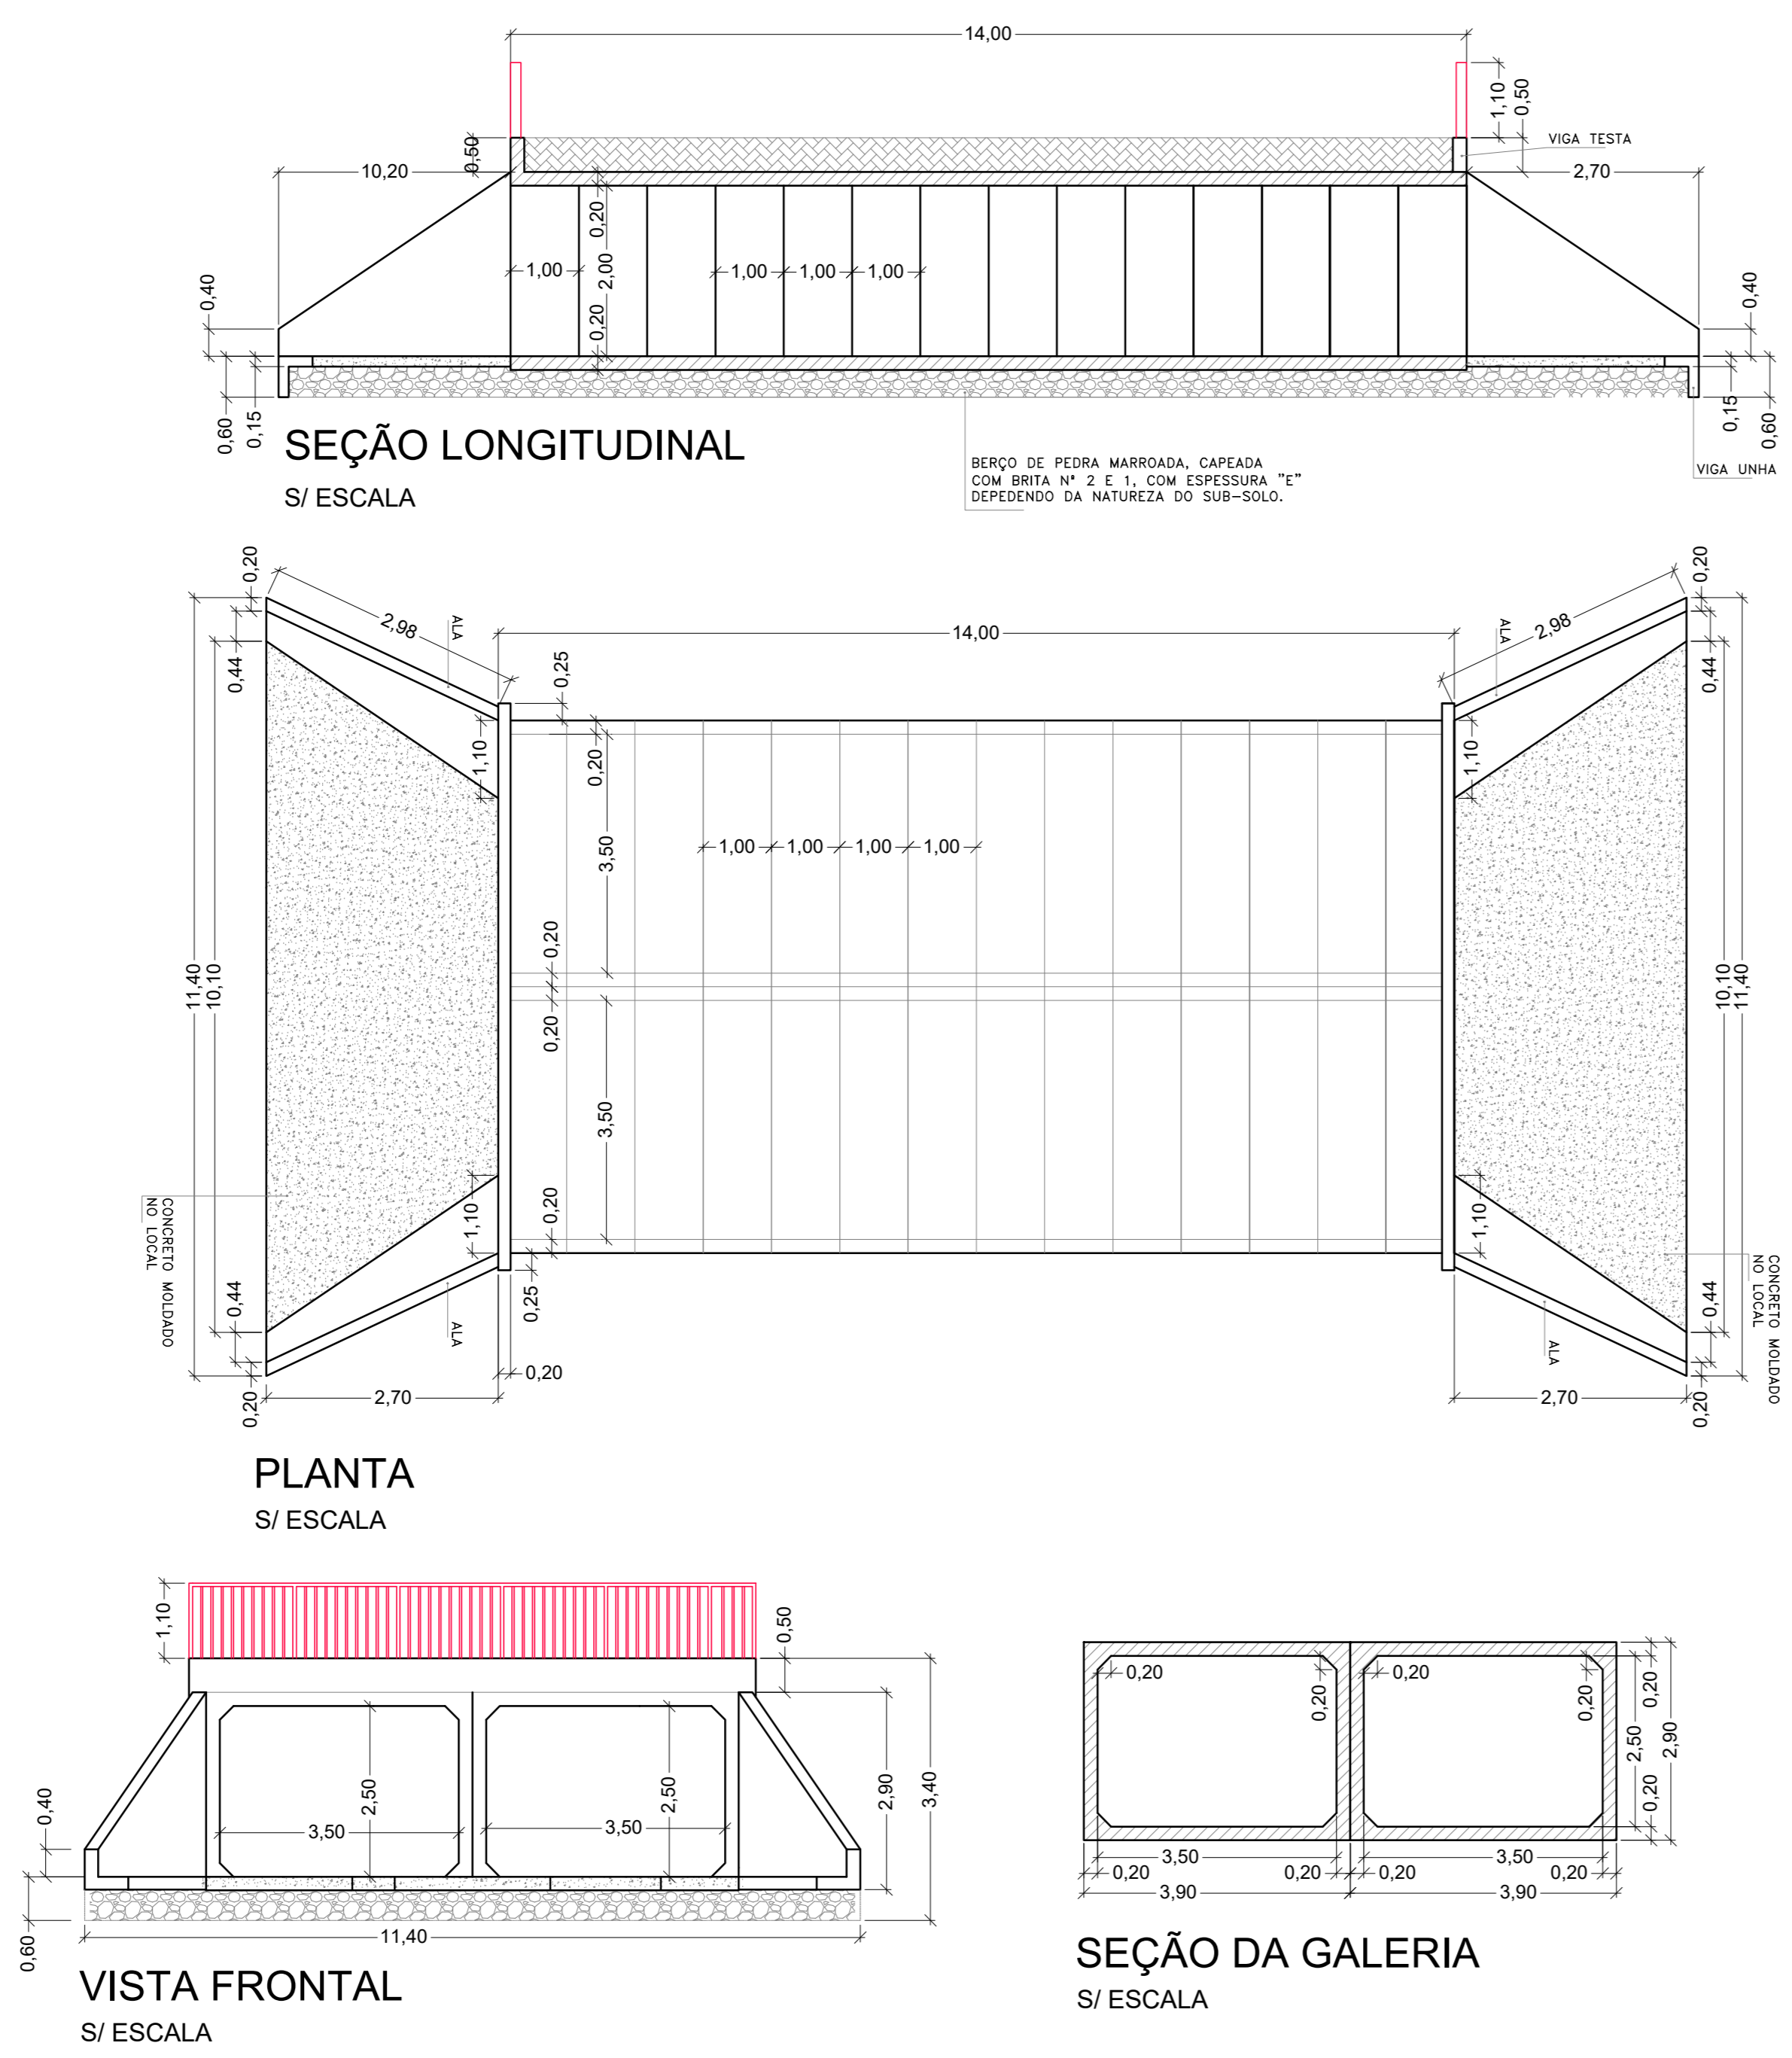

- Legenda
- Concreto pré-moldado
 - Concreto Moldado in-loco
 - Aterro
 - Pedra marronada
 - Brita 1 e 2

PLANTA DE LOCALIZAÇÃO		DATA
OBRA DE ARTE ESPECIAL - PONTE		JUNHO / 2021
LOCAL: RUA ANTONIO J. MACEDO COM AVENIDA DIEGO CARMONA GARCIA		03 / 03
PROJETO: PREFEITURA MUNICIPAL DE TANABI.		
ESCALAS INDICADAS		
SITUAÇÃO SEM ESCALA		
VIDE PROJETO		NORAIR CASSIANO DA SILVEIRA Prefeito Municipal de Tanabi
ÁREAS (M²)		
VIDE TABELA ANEXA		LEONARDO MENEZES DA SILVA ENSP CIVIL - CREIA 500920202
CONTRATO Nº: [] ART Nº: []		