



RUA MAURICIO LIMA BASSO

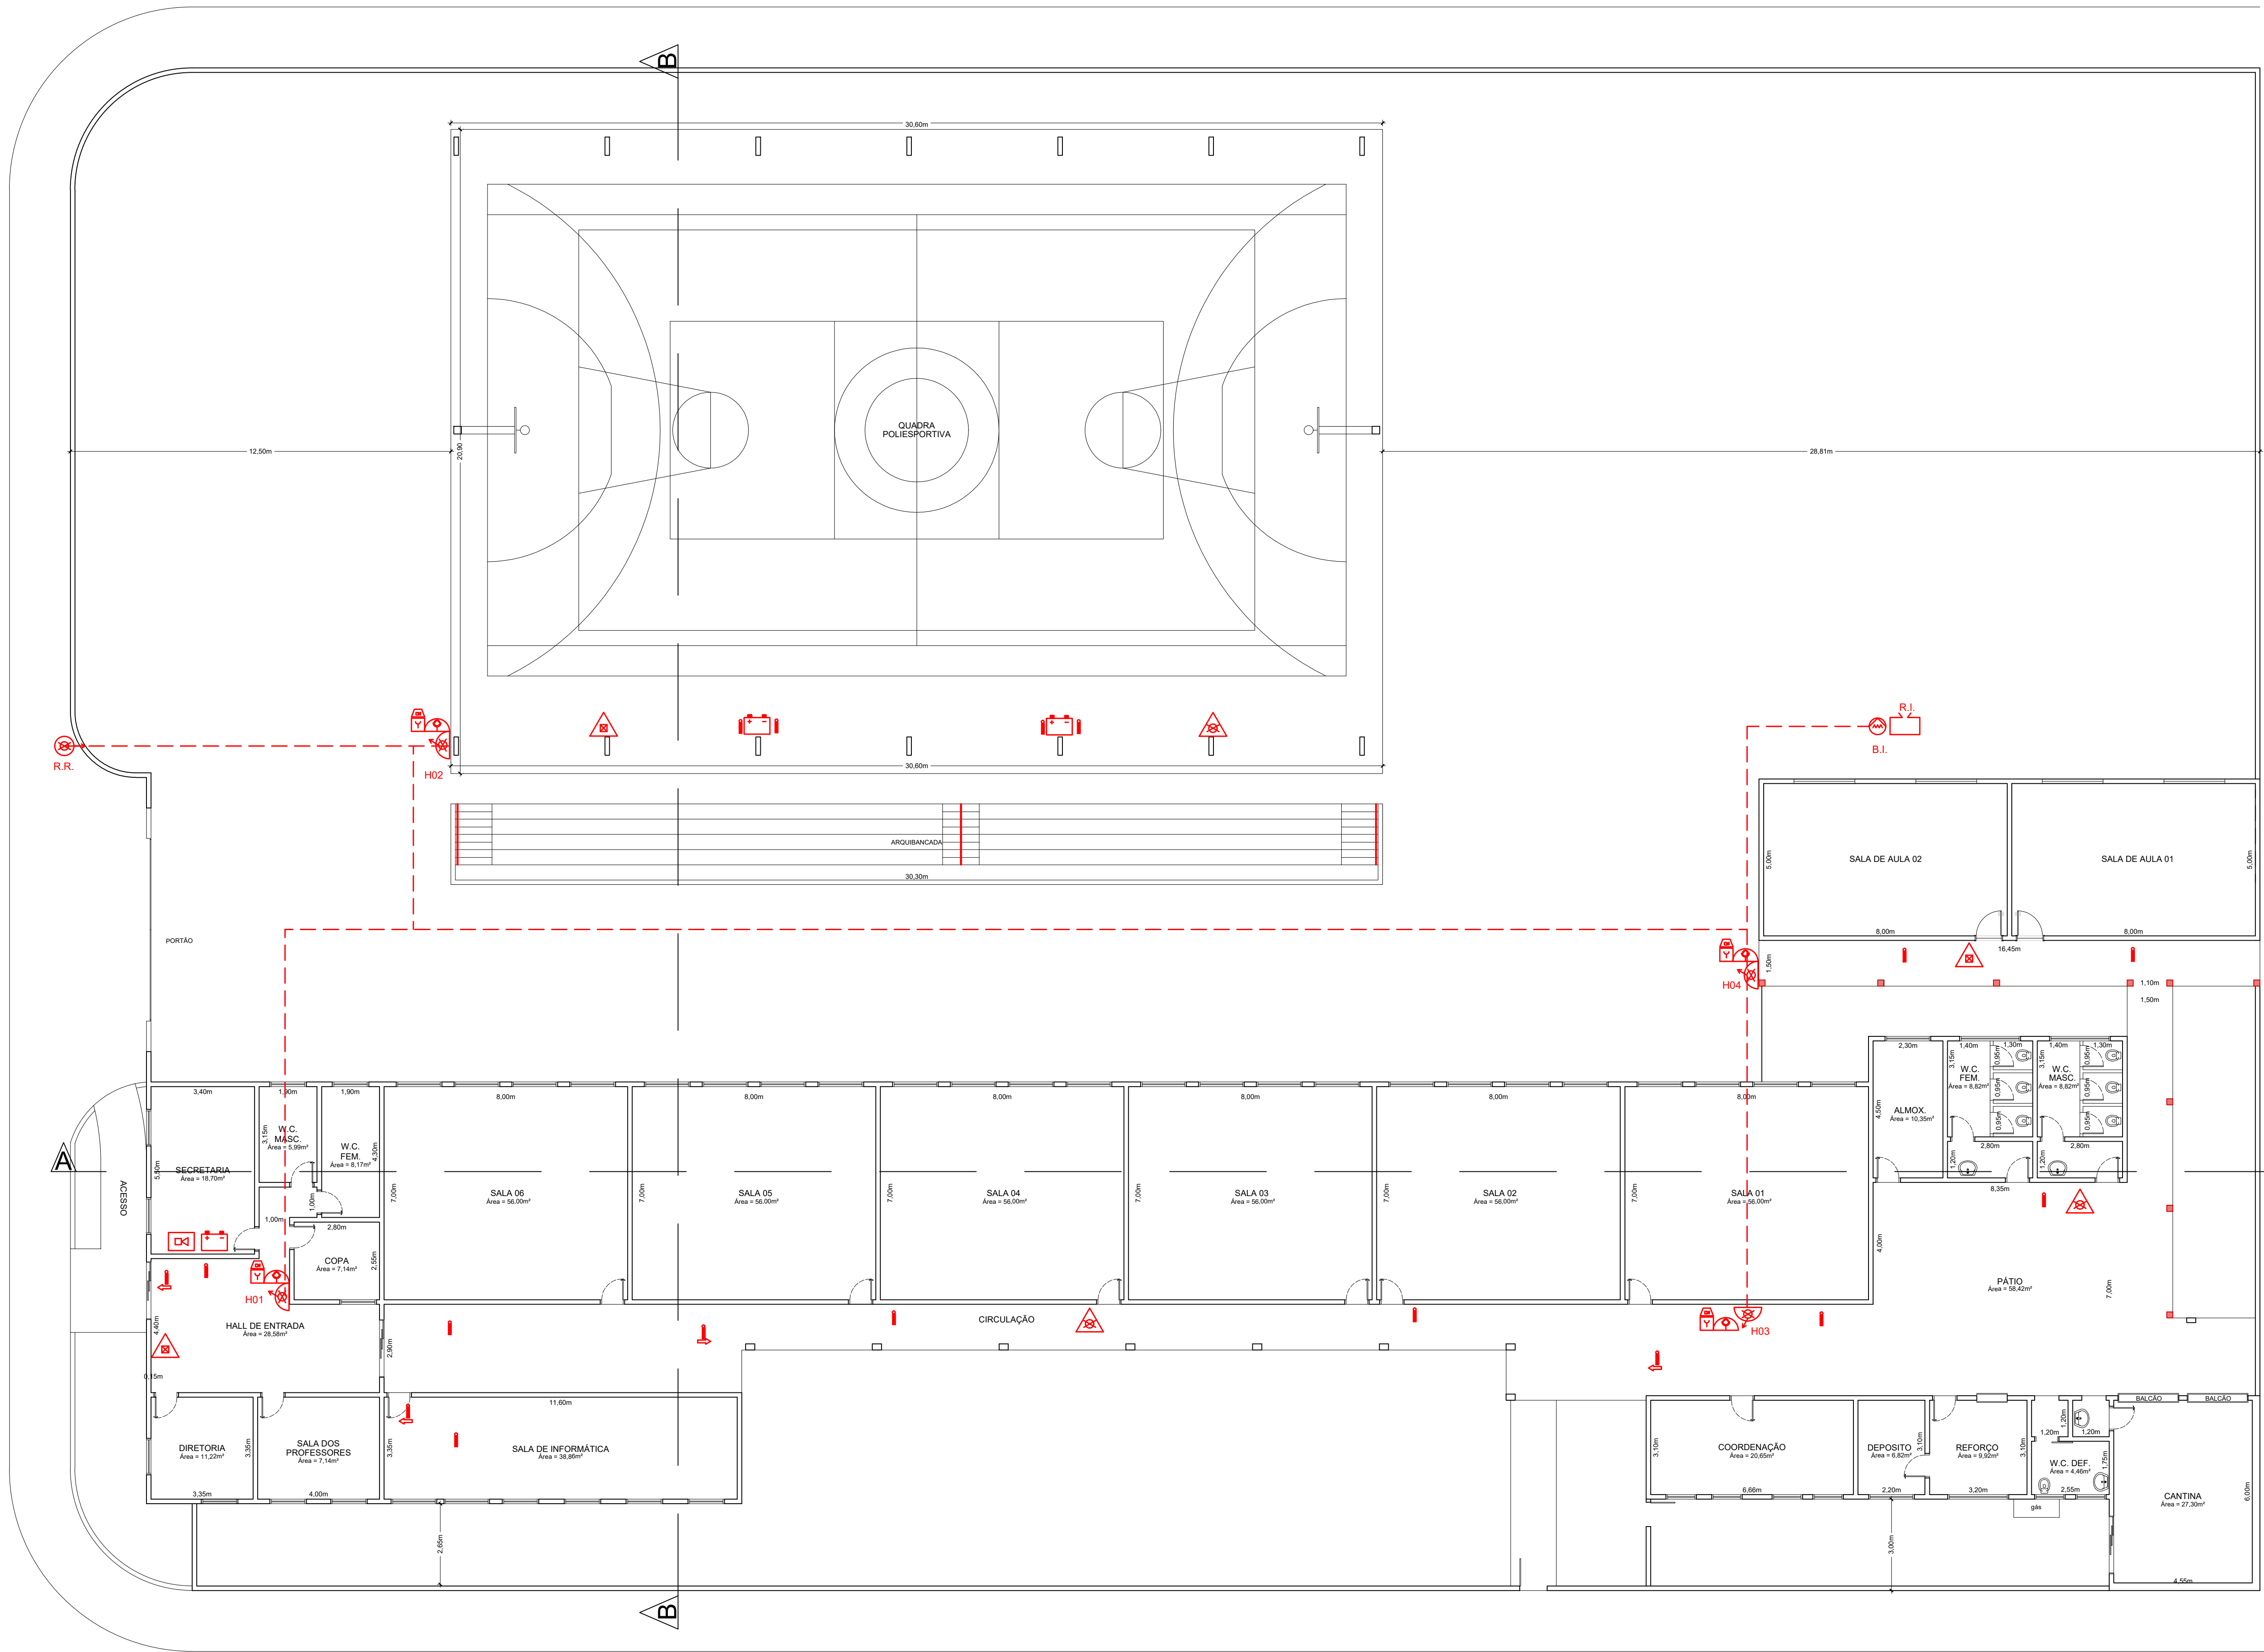


RUA ANTONIO RODRIGUES DOS SANTOS nº 71


PLANTA BAIXA  
ESCALA 1:150

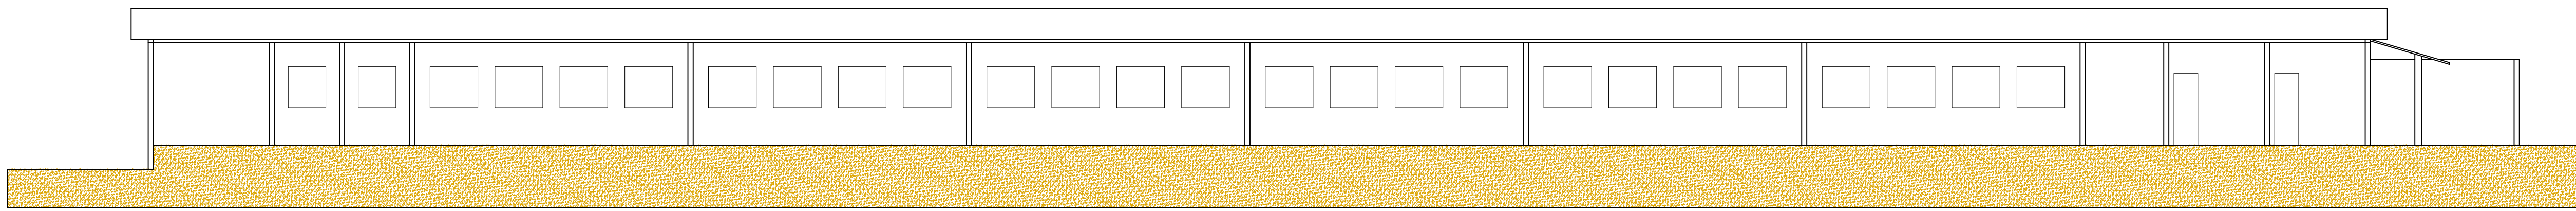

CORTE A.A.  
ESCALA 1:150

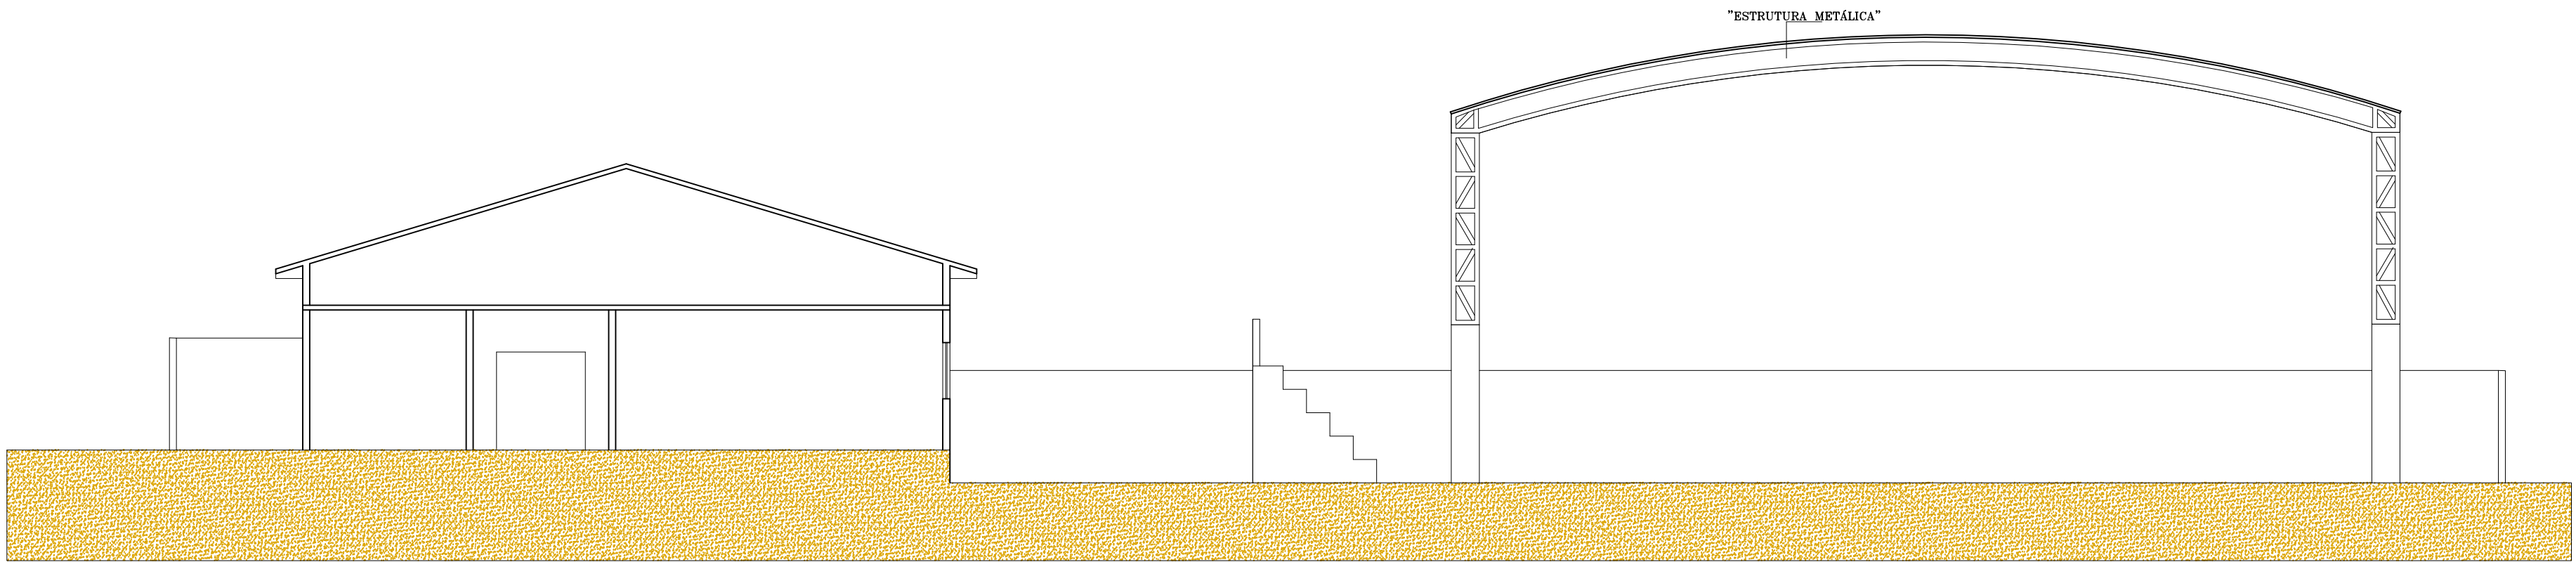

CORTE B.B.  
ESCALA 1:150

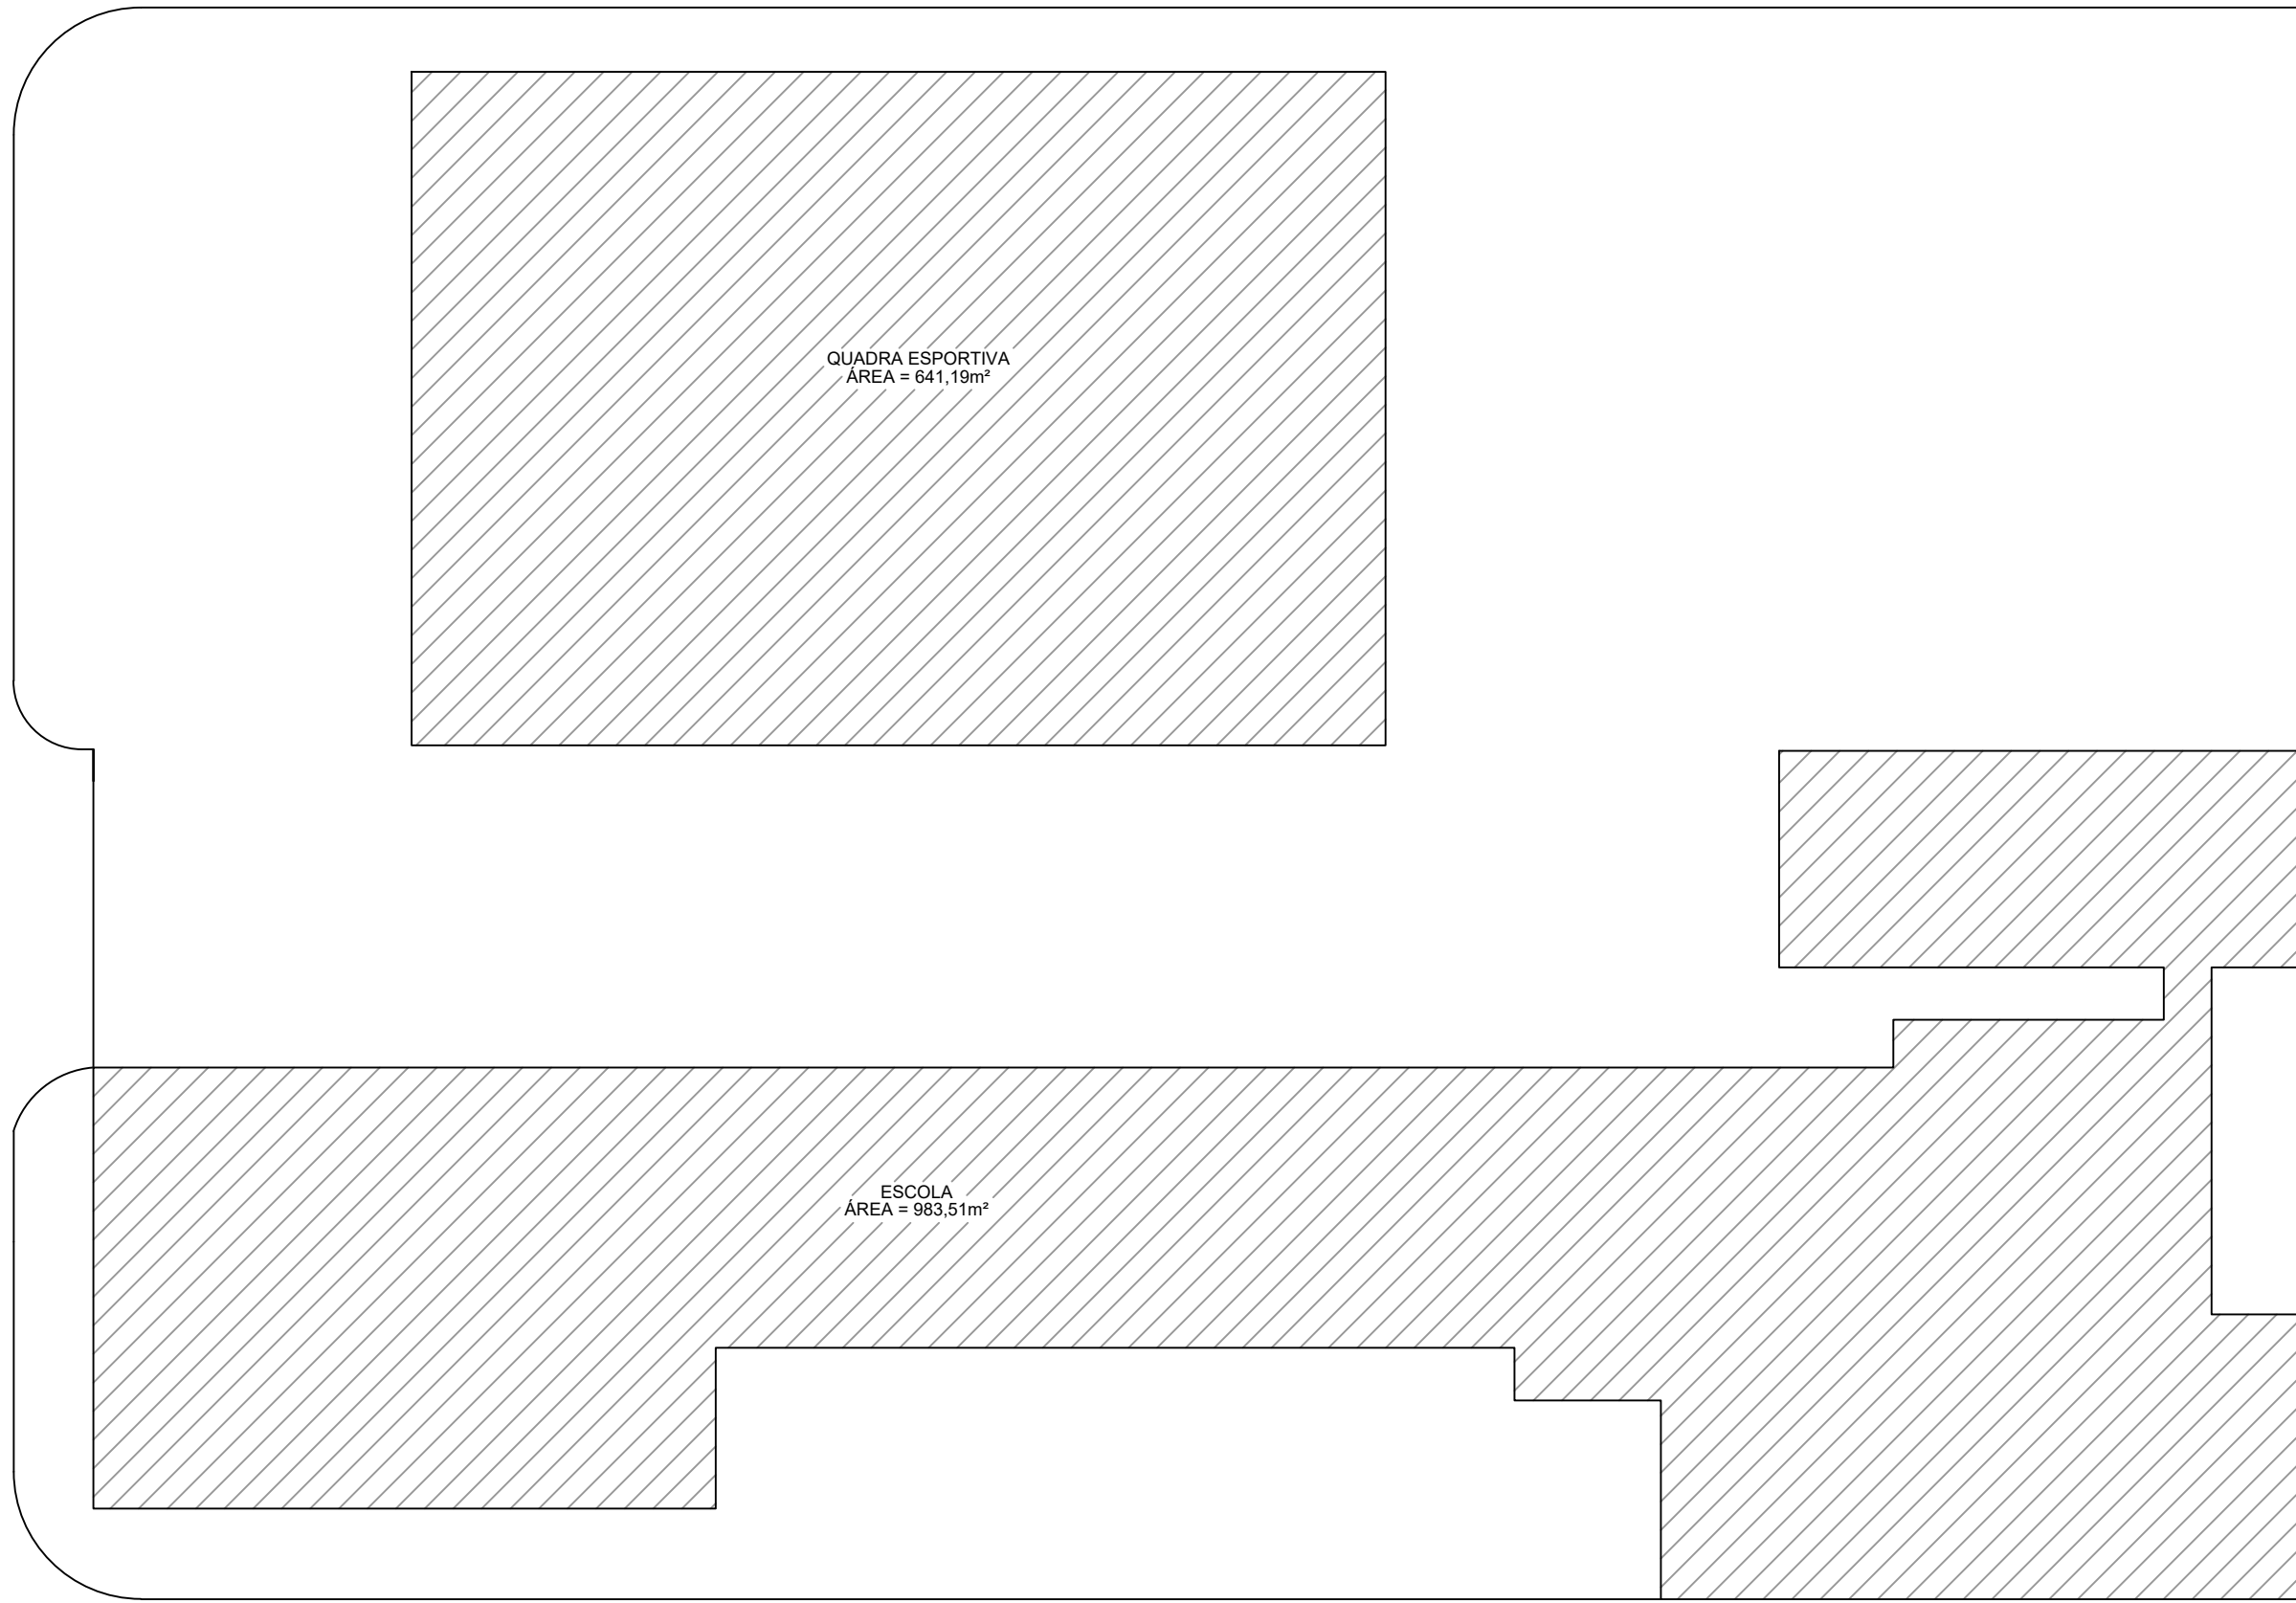

IMPLANTAÇÃO  
ESCALA 1:300

PREFEITURA MUNICIPAL DE TANABI  
PREFEITO MUNICIPAL NORAIR CASSIANO DA SILVEIRA



SECRETARIA MUNICIPAL  
DE OBRAS

SECRETÁRIO  
CECILIA AVANÇO NISSIDA

SECRETARIO DE OBRAS  
ASSINATURA

ASSUNTO: PROJETO TÉCNICO DE SEGURANÇA CONTRA INCÊNDIO

2/2

TÍTULO: PROJETO BÁSICO DE ARQUITETURA - EM ALEXANDRE KANNEBLEY MELOTTI

OBRA: ATUALIZAÇÃO PARA FINS DE VISTORIA DO CORPO DE BOMBEIROS

PROPR: PREFEITURA MUNICIPAL DE TANABI

LOCAL: AVENIDA ANUNCIATA COSTA BENETTI, S/N

JARDIM CENTENÁRIO - TANABI - SP

TÉCNICO RESPONSÁVEL: PAULO HENRIQUE DA SILVA CREA: 5062386773

ESCALAS: INDICADAS

DATA: MARÇO DE 2022