




PLANTA BAIXA
ESCALA 1:150

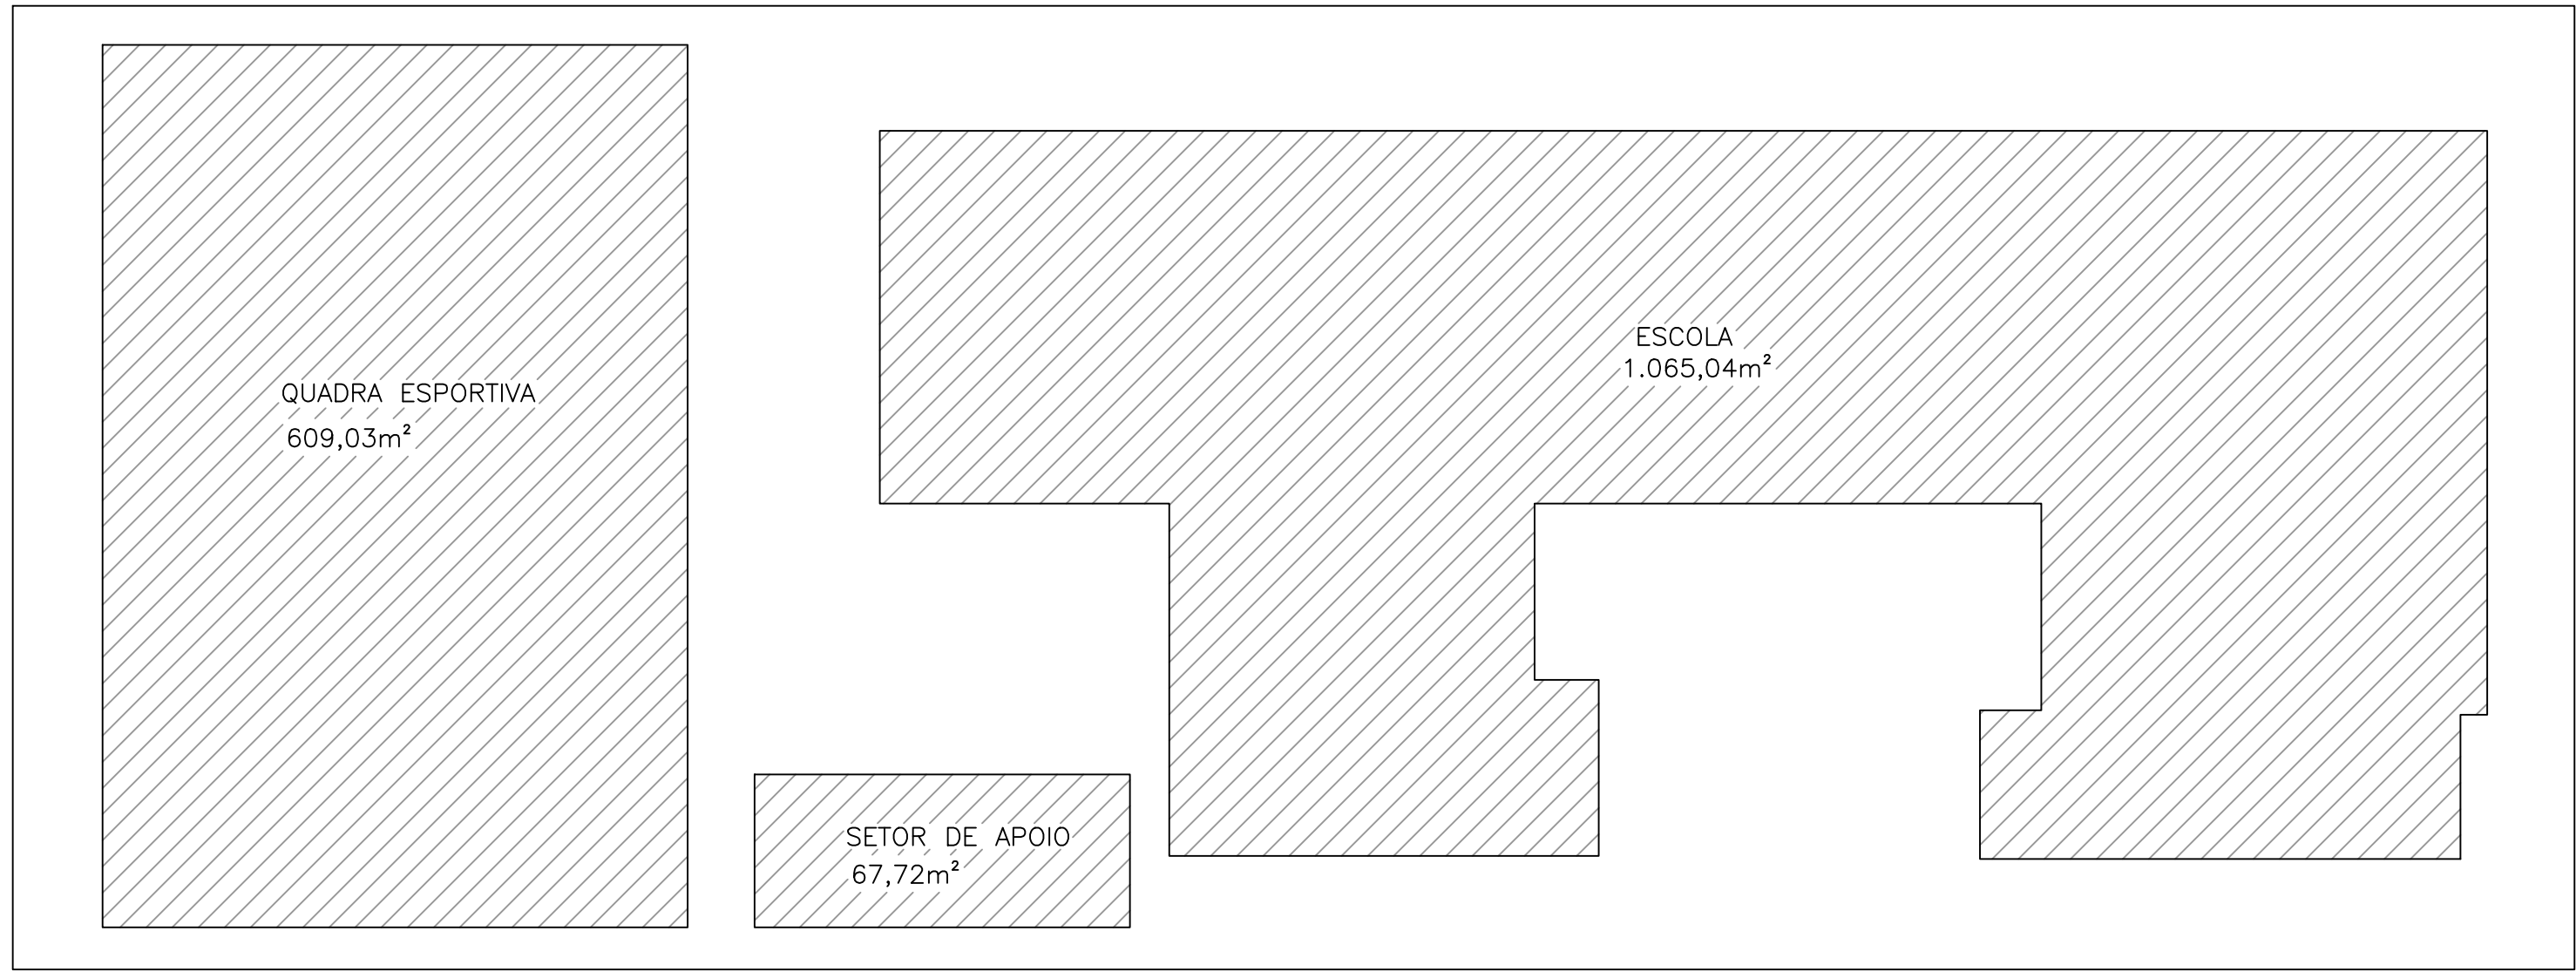

IMPLANTAÇÃO
ESCALA 1:300

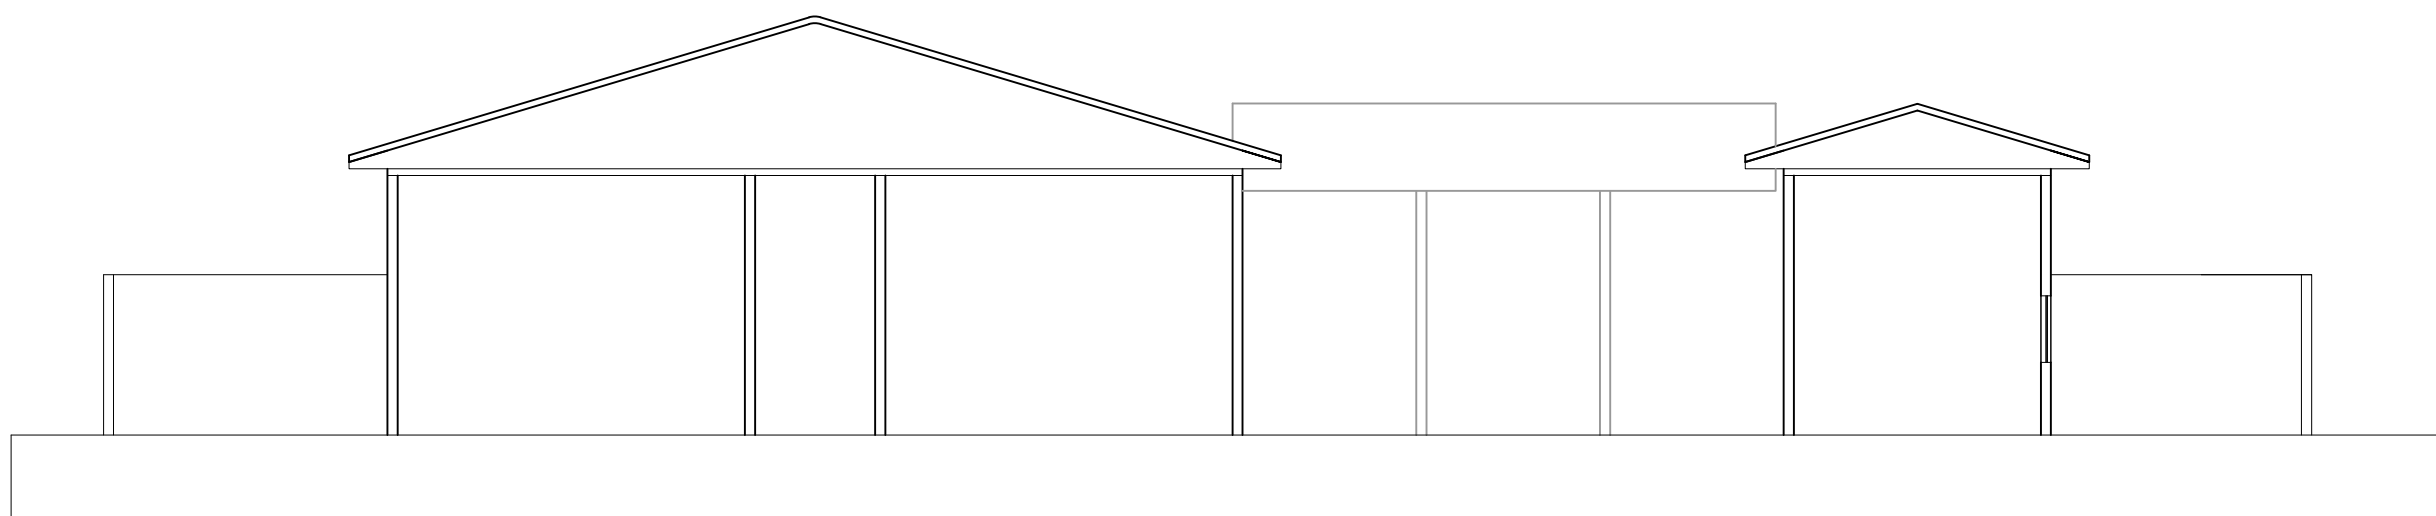

CORTE B.B.
ESCALA 1:150

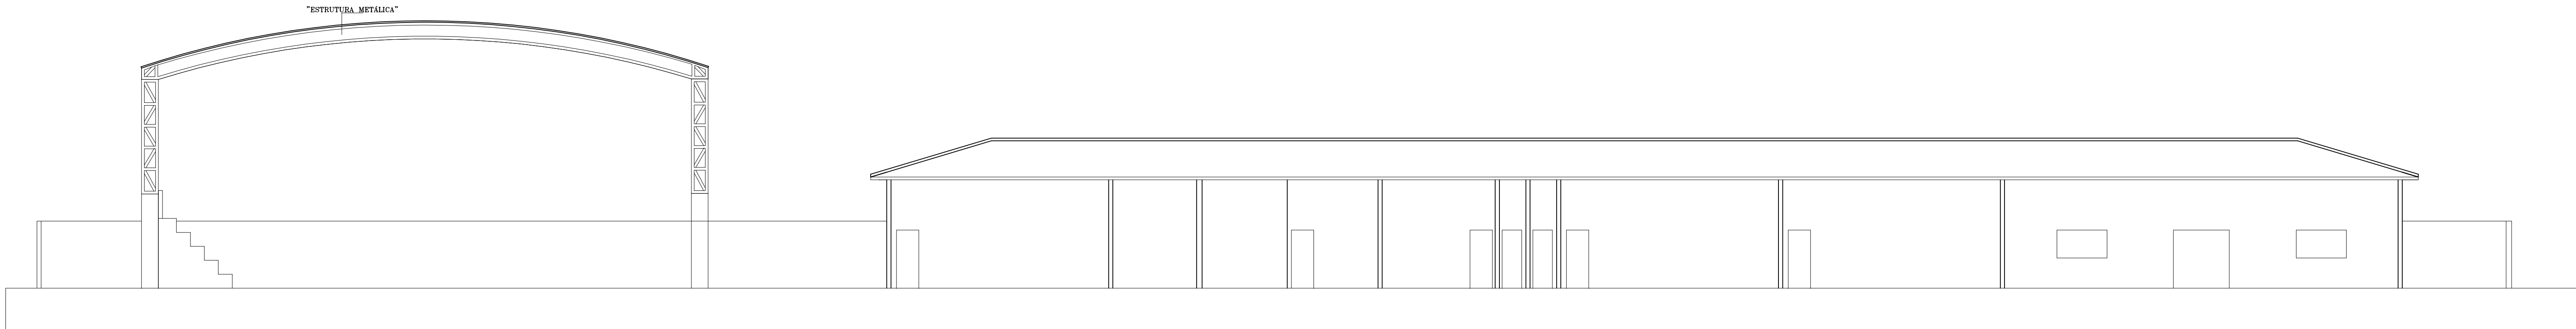

CORTE A.A.
ESCALA 1:150

PREFEITURA MUNICIPAL DE TANABI	
PREFEITO MUNICIPAL NORAIR CASSIANO DA SILVEIRA	
	SECRETARIA MUNICIPAL DE OBRAS
	SECRETÁRIO CECILIA AVANÇO NISSIDA
	SECRETÁRIO DE OBRAS ASSINATURA
ASSUNTO	PROJETO TÉCNICO DE SEGURANÇA CONTRA INCÊNDIO
TÍTULO	PROJETO BÁSICO DE ARQUITETURA
OBRA	ATUALIZAÇÃO PARA FINS DE VISTORIA DO CORPO DE BOMBEIROS — EM MARCIANO MACIEL DA SILVA
PROPR	PREFEITURA MUNICIPAL DE TANABI
LOCAL	RUA ANTILHA, S/N
IBIPORANGA — TANABI — SP.	
TÉCNICO RESPONSÁVEL: PAULO HENRIQUE DA SILVA CREA 5062386773	
ESCALAS:	INDICADAS
DATA:	MARÇO DE 2022.