


VISTA EM PERSPECTIVA SEM ESCALA




BASE PARA MONTAR TOTEM

PLANTA BAIXA ESCALA 1: 60


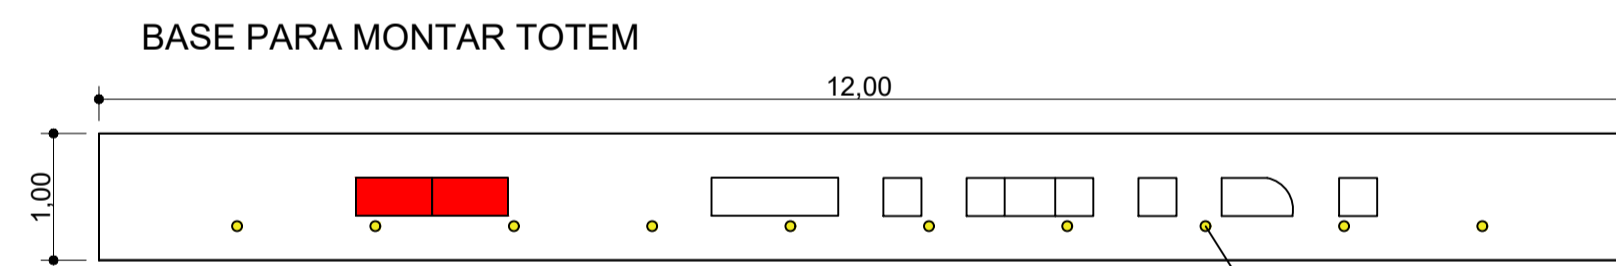


VISTA FRONTAL SEM ESCALA




DETALHAMENTO

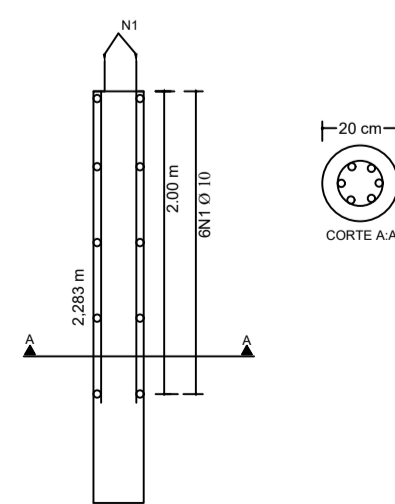


DETALHAMENTO (VB2)

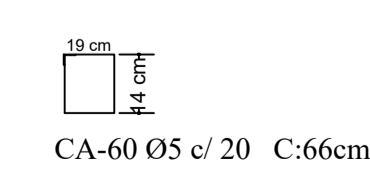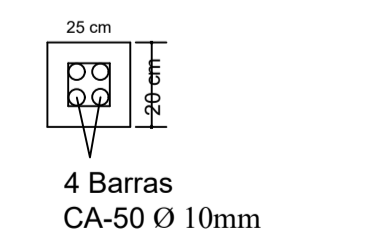


DETALHAMENTO (P2)

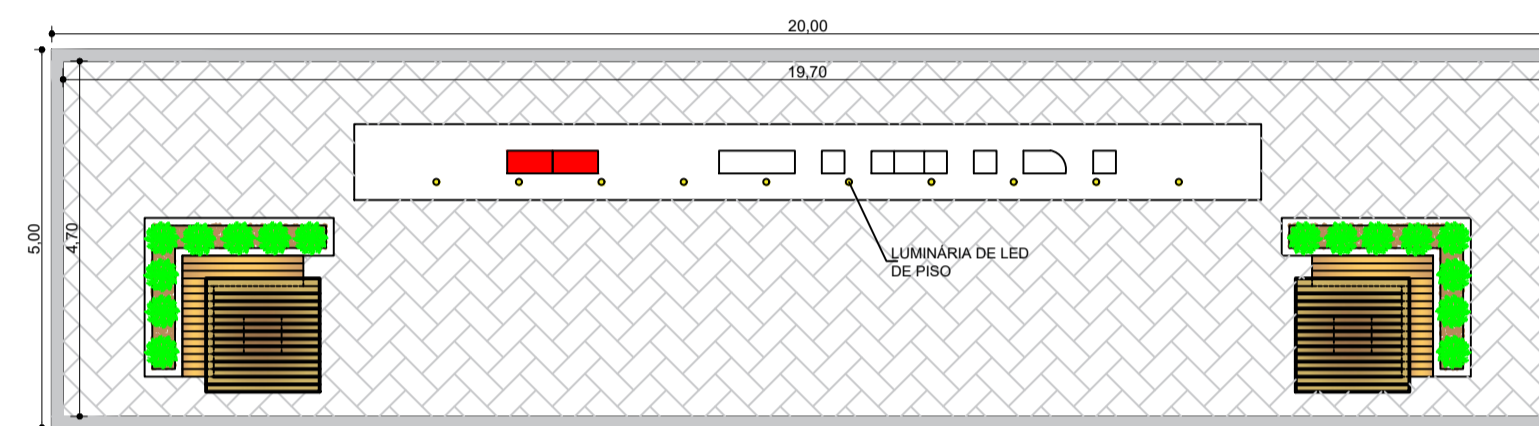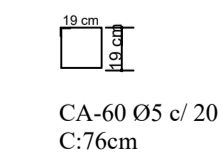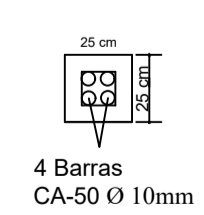


PLANTA BAIXA ESCALA 1:80

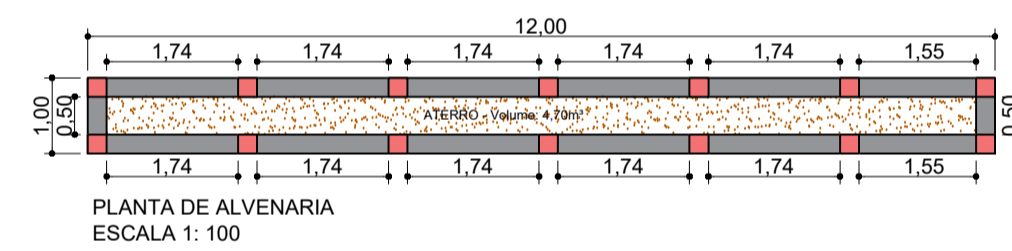


PLANTA DE ALVENARIA ESCALA 1: 100

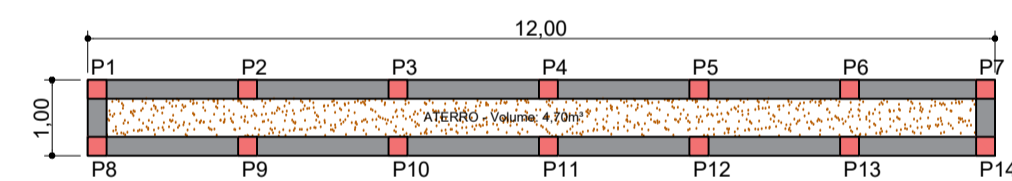


PLANTA DE PILARES ESCALA 1: 100

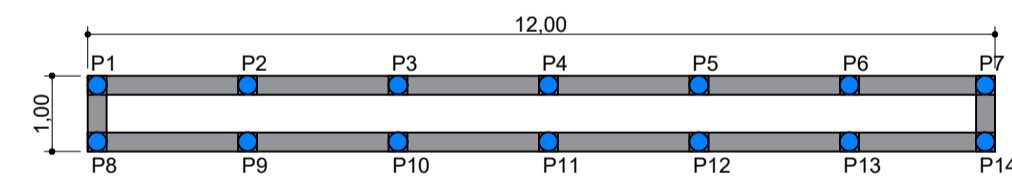


PLANTA DE ESTACAS ESCALA 1: 100

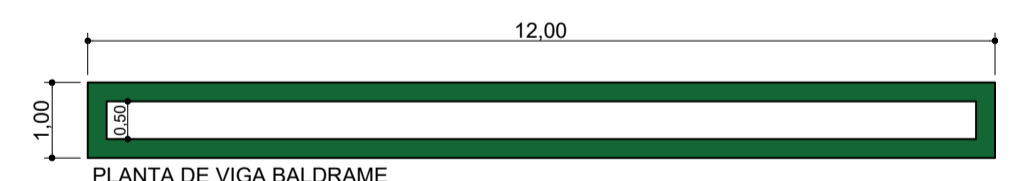


PLANTA DE VIGA BALDRAME ESCALA 1: 100

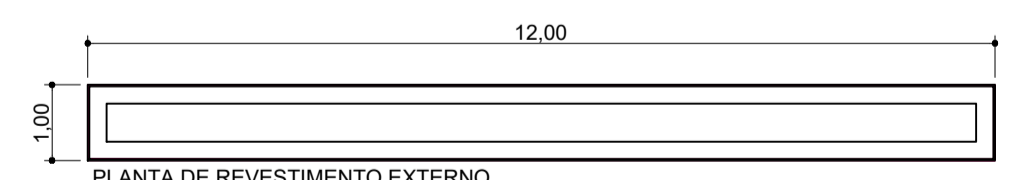


PLANTA DE REVESTIMENTO EXTERNO ESCALA 1: 100

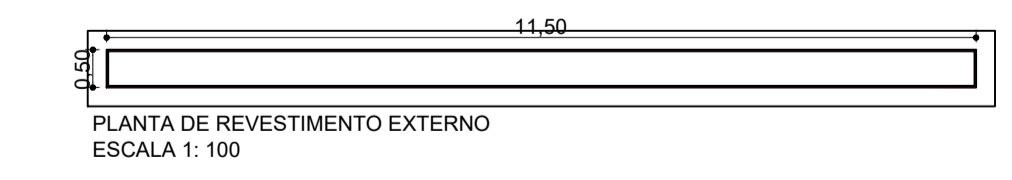

PLANTA DE REVESTIMENTO EXTERNO ESCALA 1: 100

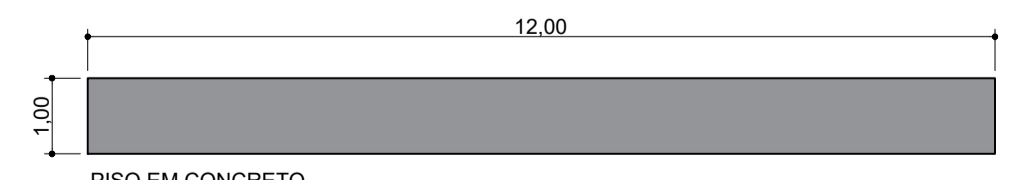

PISO EM CONCRETO e: 5cm

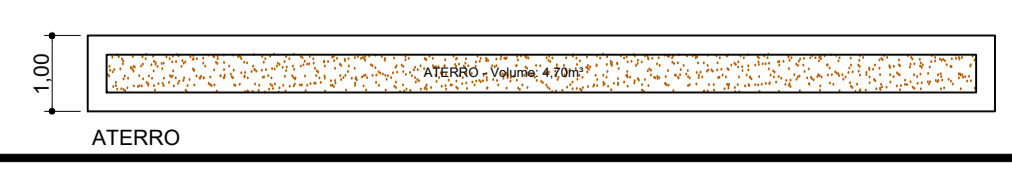

ATERRO

MONUMENTO "TOTEM"

DATA: MARÇO DE 2.022
FOLHA: 06/14

OBRA: REVITALIZAÇÃO DA AVENIDA DIEGO CARMONA GARCIA

ASSUNTO: DETALHES CONSTRUTIVOS "TOTEM"

PROPR: PREFEITURA MUNICIPAL DE TANABI - SP

LOCAL: AVENIDA DIEGO CARMONA GARCIA



PREFEITURA MUNICIPAL TANABI - SP
Endereço: Rua Dr Cunha Junior, nº 242
CEP: 15.170-000
CNPJ: 45.157.104/0001-42
Telefone: (17) 3272-9000

NORAIR CASSIANO DA SILVEIRA
PREFEITO MUNICIPAL DE TANABI - SP

CECÍLIA AVANÇO NISSIDA
ENGENHEIRA CIVIL
CREA: 5063407242