




PERSPECTIVA S/ ESCALA

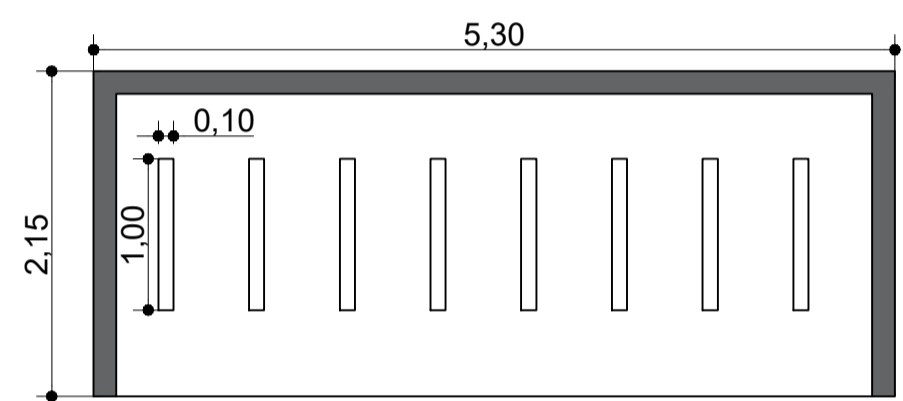


PLANTA BAIXA ESCALA 1: 50

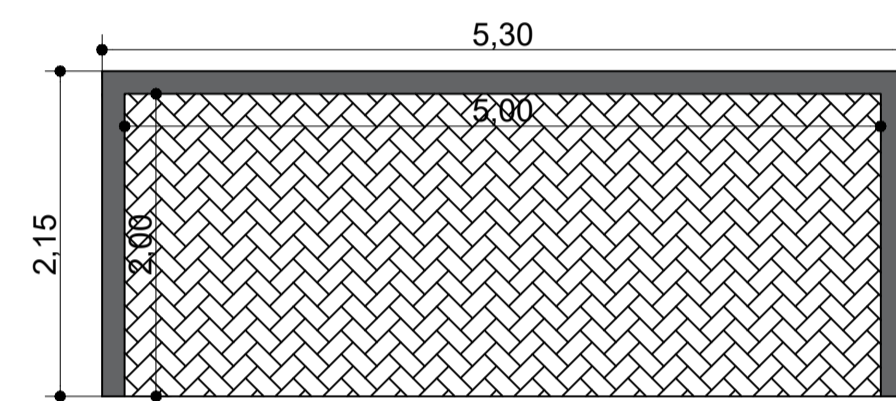


PLANTA PISO ESCALA 1: 50

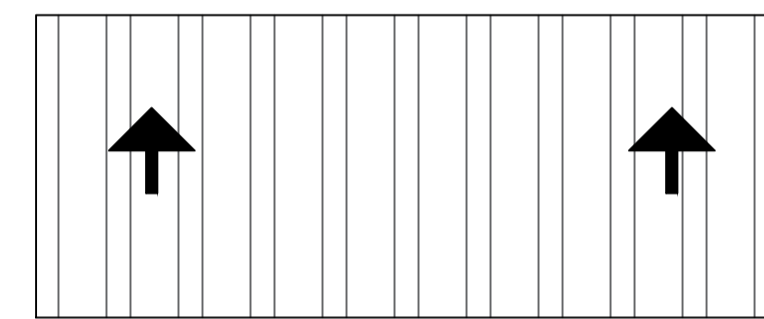


PLANTA DE COBERTURA ESCALA 1: 50

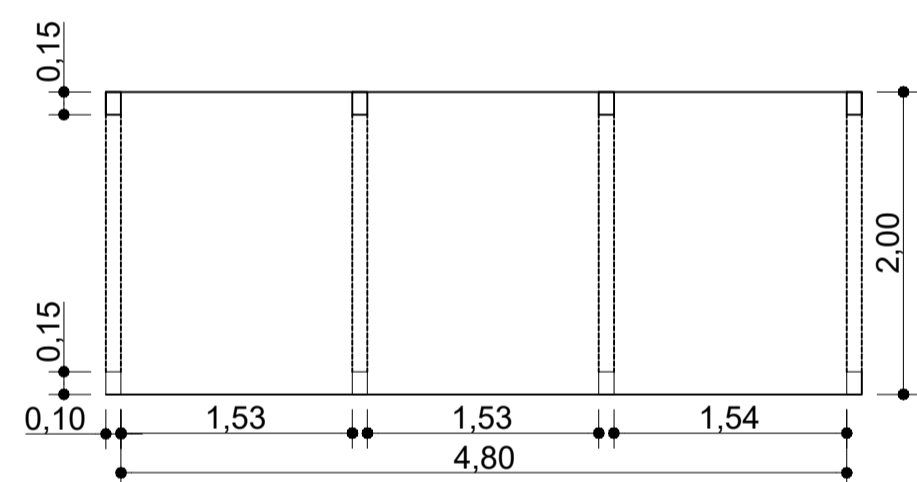


PLANTA DA ESTRUTURA METÁLICA ESCALA 1:50

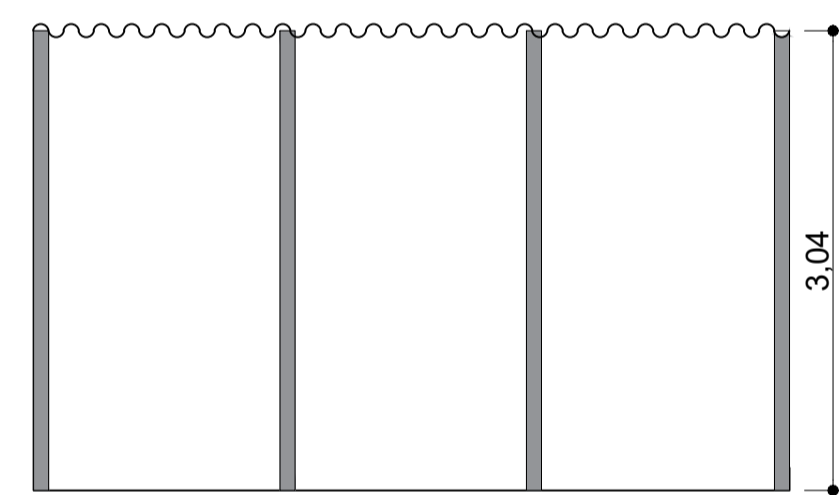


VISTA FRONTAL ESCALA 1:50

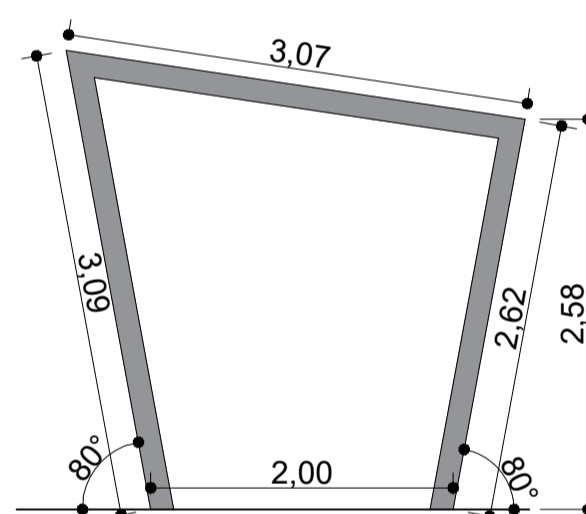


VISTA LATERAL DIREITA ESCALA 1:50

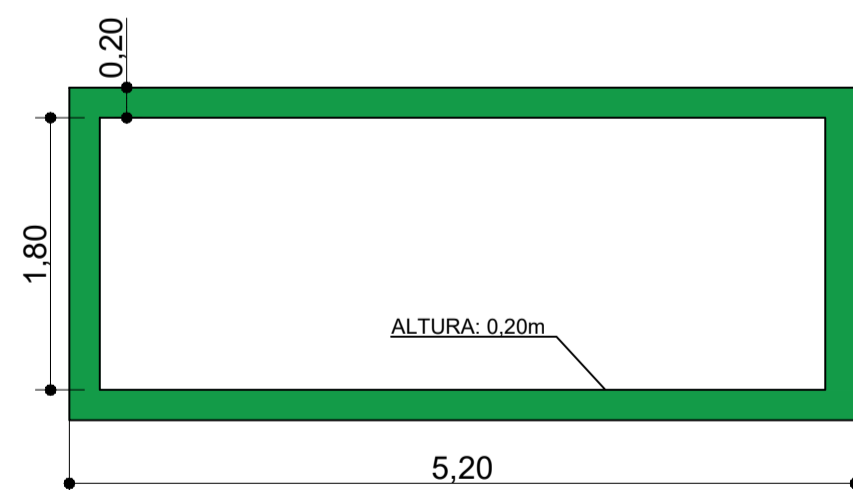

PLANTA DE VIGA BALDRAME ESCALA 1:50

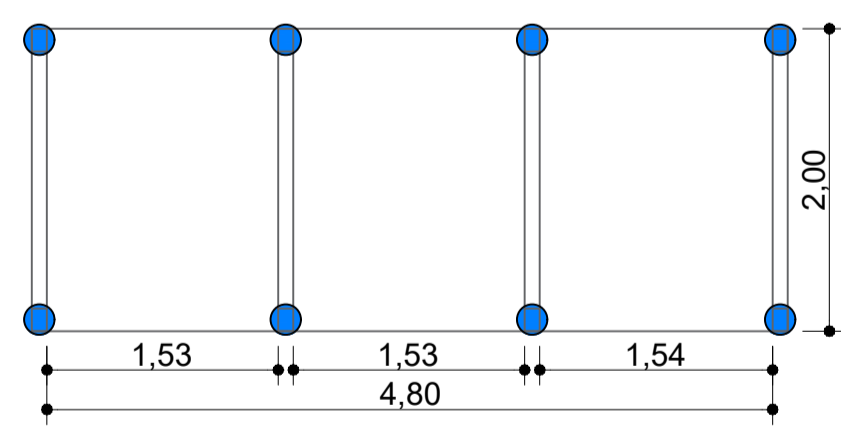

PLANTA LOCAÇÃO DAS ESTACAS ESCALA 1:50

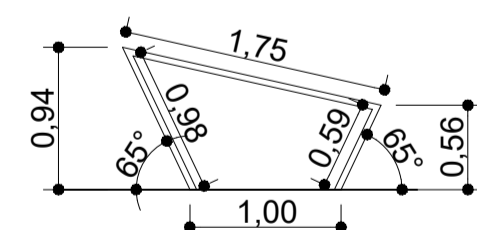

VISTA LATERAL - SUPORTE PARA BICICLETA ESCALA 1:50

BICICLETÁRIO

DATA: MARÇO DE 2.022
FOLHA: 07/14

OBRA: REVITALIZAÇÃO DA AVENIDA DIEGO CARMONA GARCIA

ASSUNTO: DETALHES CONSTRUTIVOS DO BICICLETÁRIO E BANCOS

PROPR: PREFEITURA MUNICIPAL DE TANABI - SP


LOCAL: AVENIDA DIEGO CARMONA GARCIA



PREFEITURA MUNICIPAL TANABI - SP
Endereço: Rua Dr Cunha Junior, nº 242
CEP: 15.170-000
CNPJ: 45.157.104/0001-42
Telefone: (17) 3272-9000

NORAIR CASSIANO DA SILVEIRA
PREFEITO MUNICIPAL DE TANABI - SP

CECÍLIA AVANÇO NISSIDA
ENGENHEIRA CIVIL
CREA: 5063407242

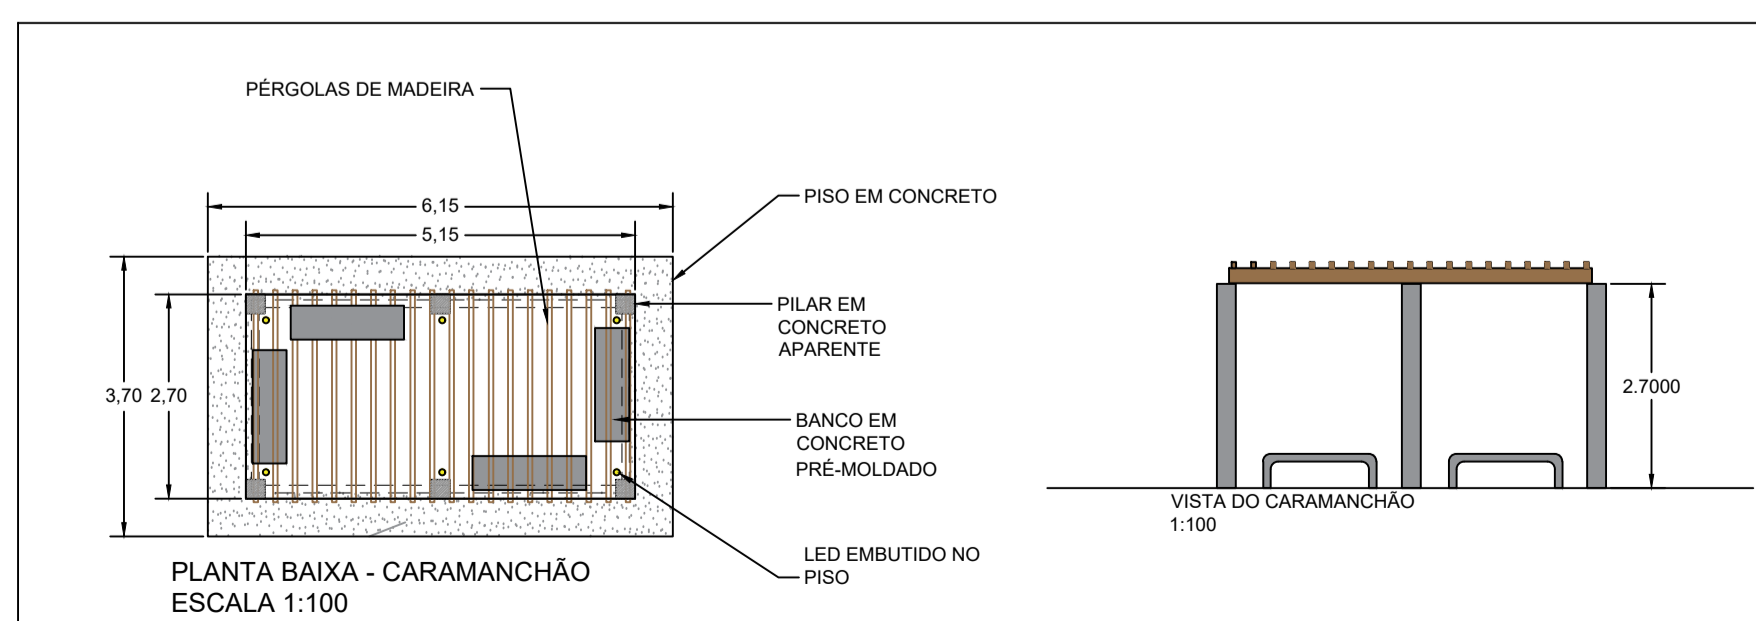

PLANTA BAIXA - CARAMANCHÃO ESCALA 1:100

TABELA DE ESTRUTURA METÁLICA

	PERFIL	ESPESSURA	PESO (kg/m)
COBERTURA	150 x 100	2,65mm	10,20kg/m
SUPORTE P/ BICICLETA	80 x 40	1,06mm	1,96kg/m