






Planta Baixa Térreo
Escala: 1/100

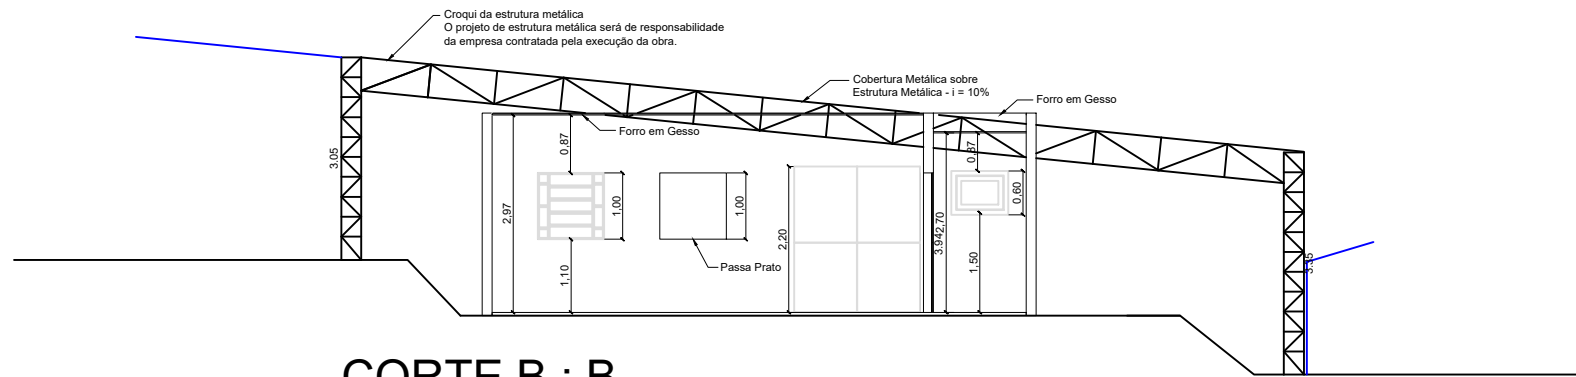

CORTE B : B
Escala: 1/100

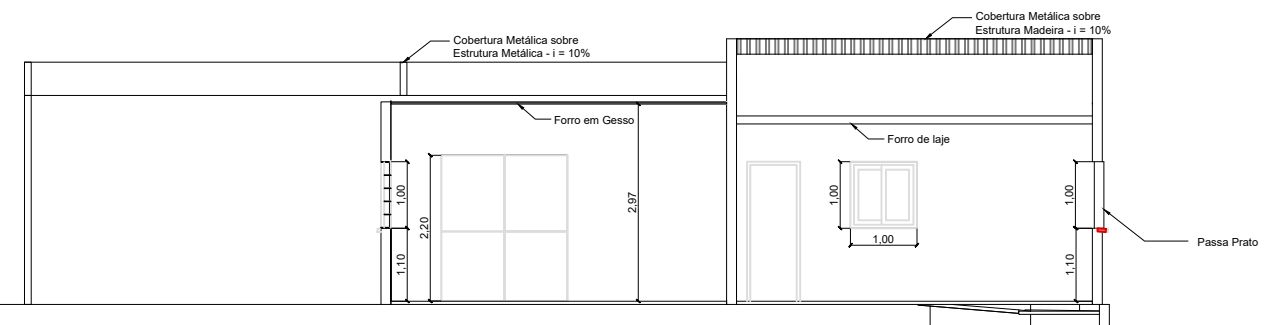

CORTE A : A
Escala: 1/100

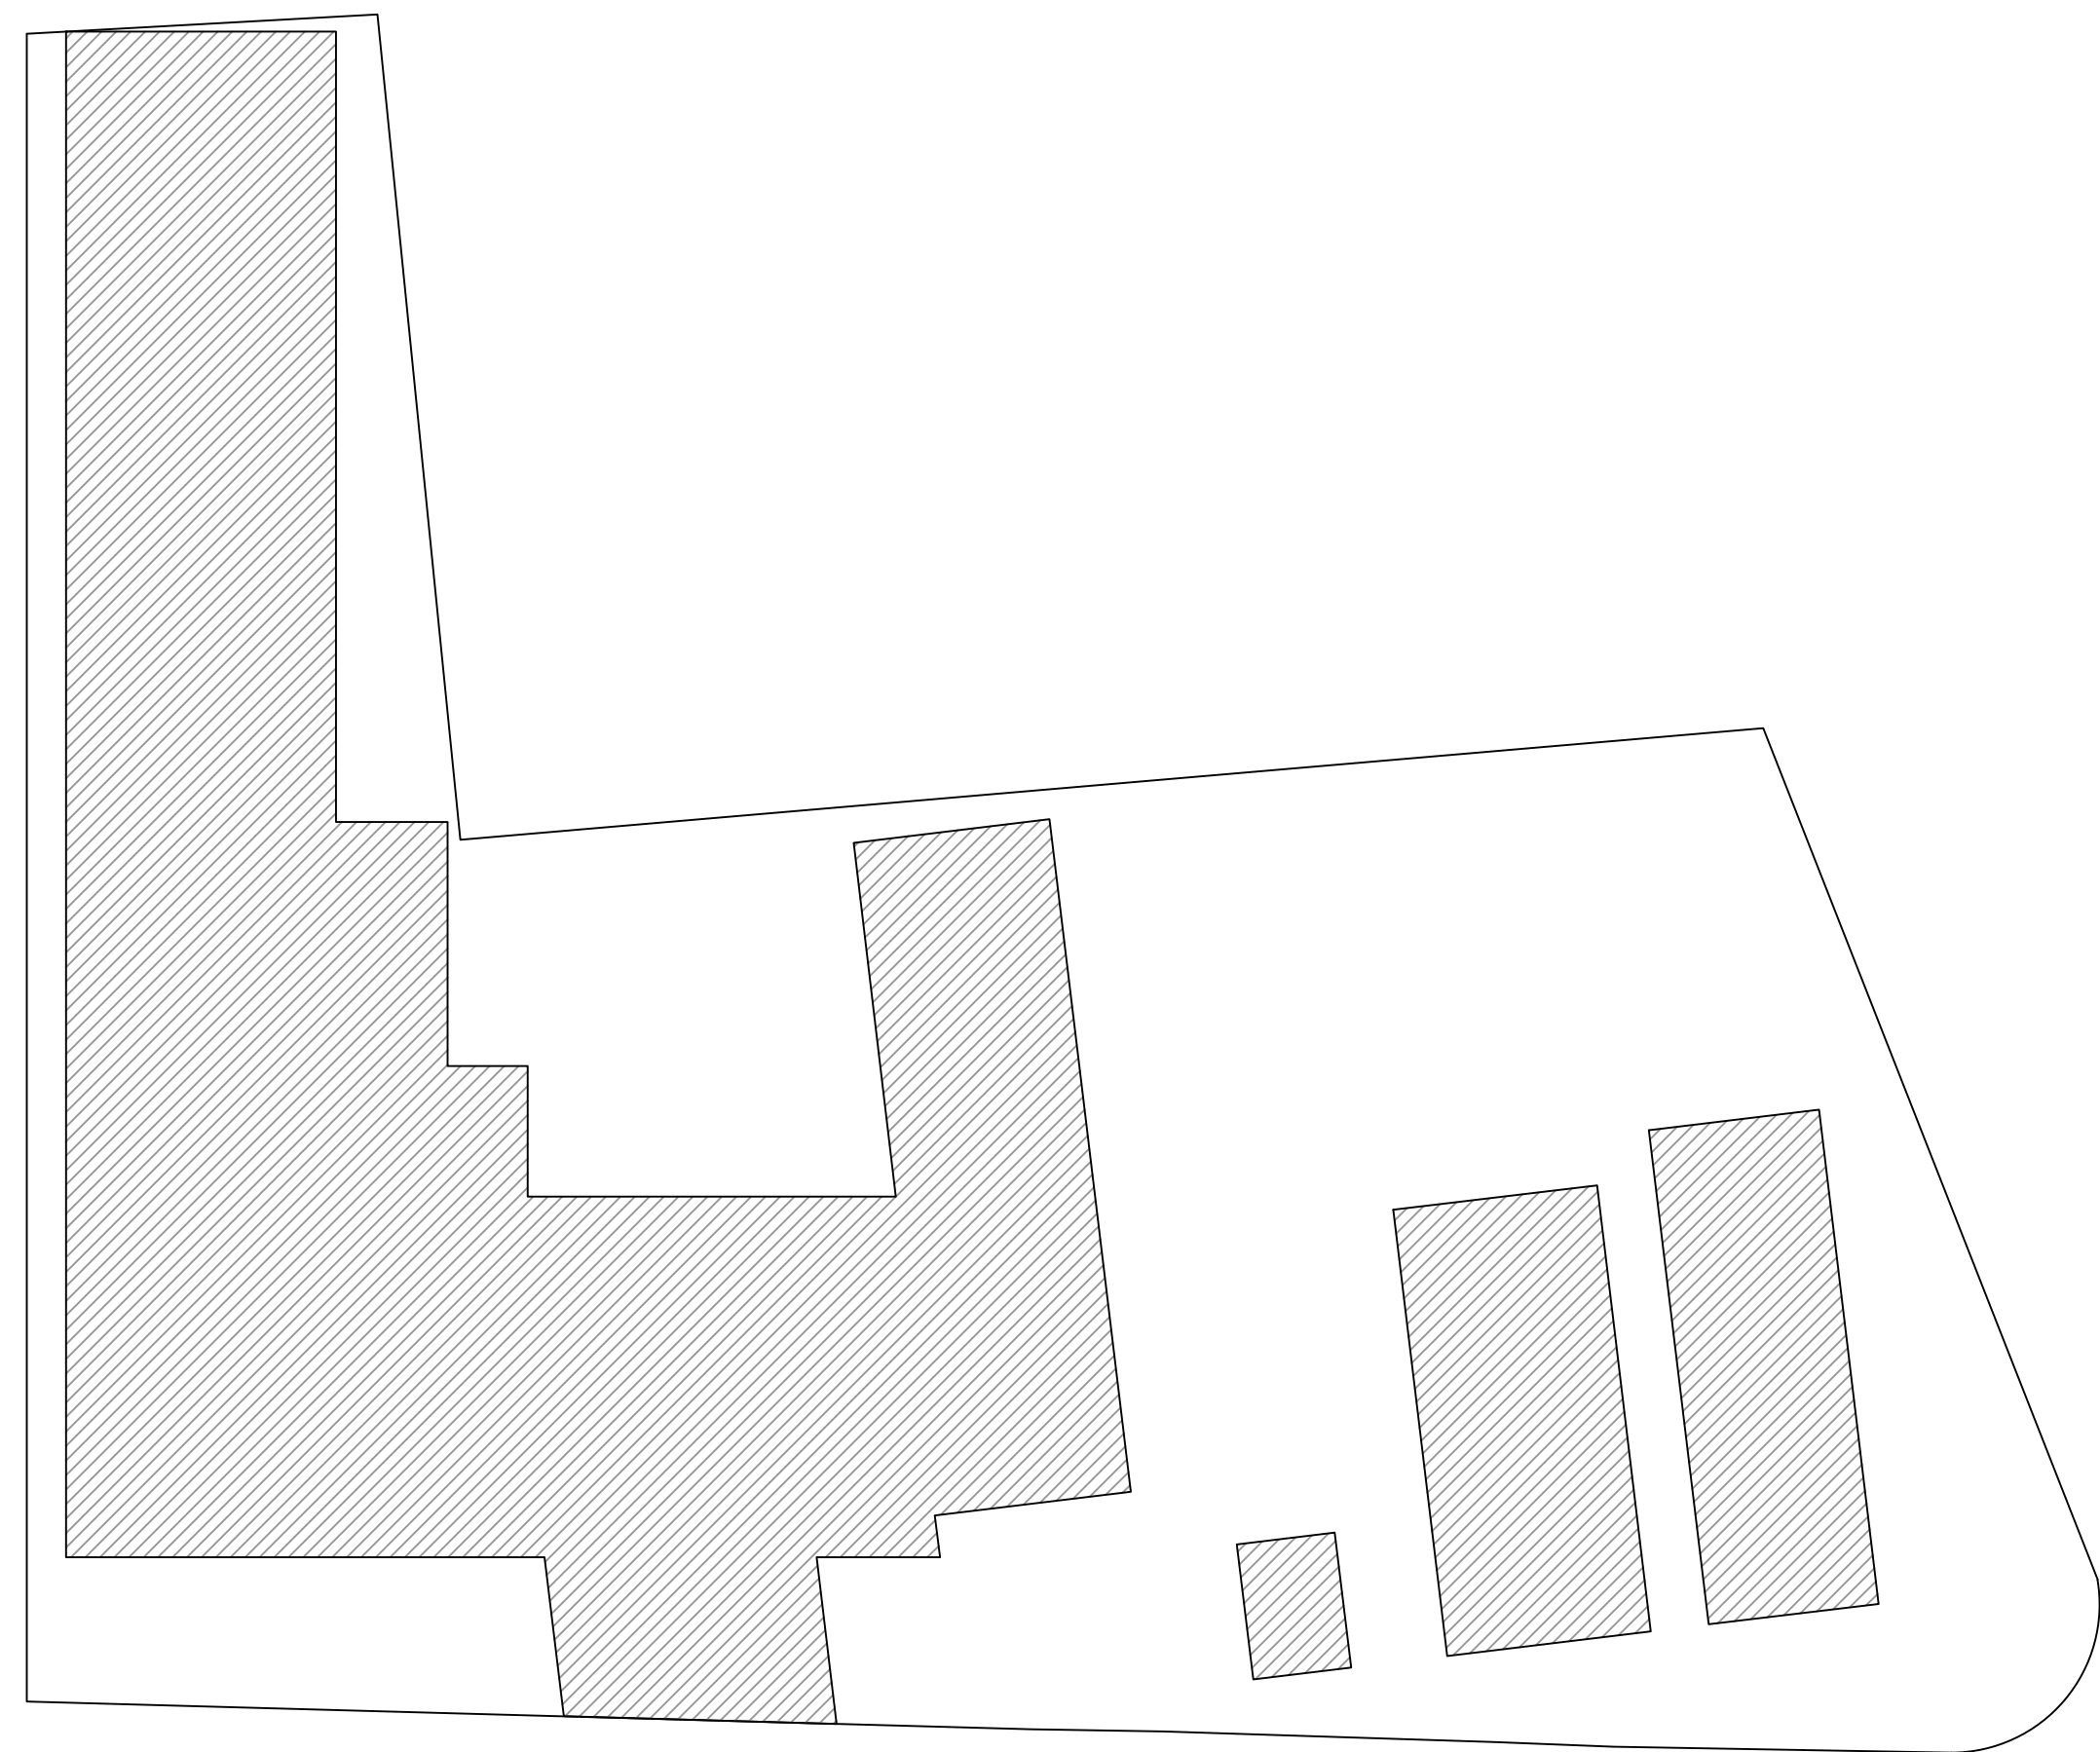

Implantação
Escala: 1/500

PREFEITURA MUNICIPAL DE TANABI PREFEITO MUNICIPAL NORAIR CASSIANO DA SILVEIRA	
	SECRETARIA MUNICIPAL DE OBRAS
	SECRETÁRIO CECILIA AVANÇO NISSIDA
	SECRETÁRIO DE OBRAS ASSINATURA
ASSUNTO: PROJETO TÉCNICO DE SEGURANÇA CONTRA INCÊNDIO	
TÍTULO: PROJETO BÁSICO DE ARQUITETURA	
OBRA: ATUALIZAÇÃO PARA FINS DE VISTORIA DO CORPO DE BOMBEIROS - EM ANTONIO SOARES	
PROPR: PREFEITURA MUNICIPAL DE TANABI	
LOCAL: RUA DOIS, S/N.	
SÍTIO DO ESTADO - TANABI - SP.	
TÉCNICO RESPONSÁVEL: PAULO HENRIQUE DA SILVA CREA: 506238673	
ESCALAS	INDICADAS
DATA:	MARÇO DE 2022