

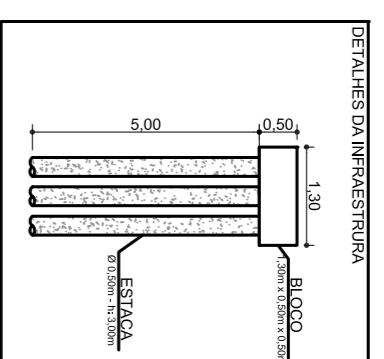
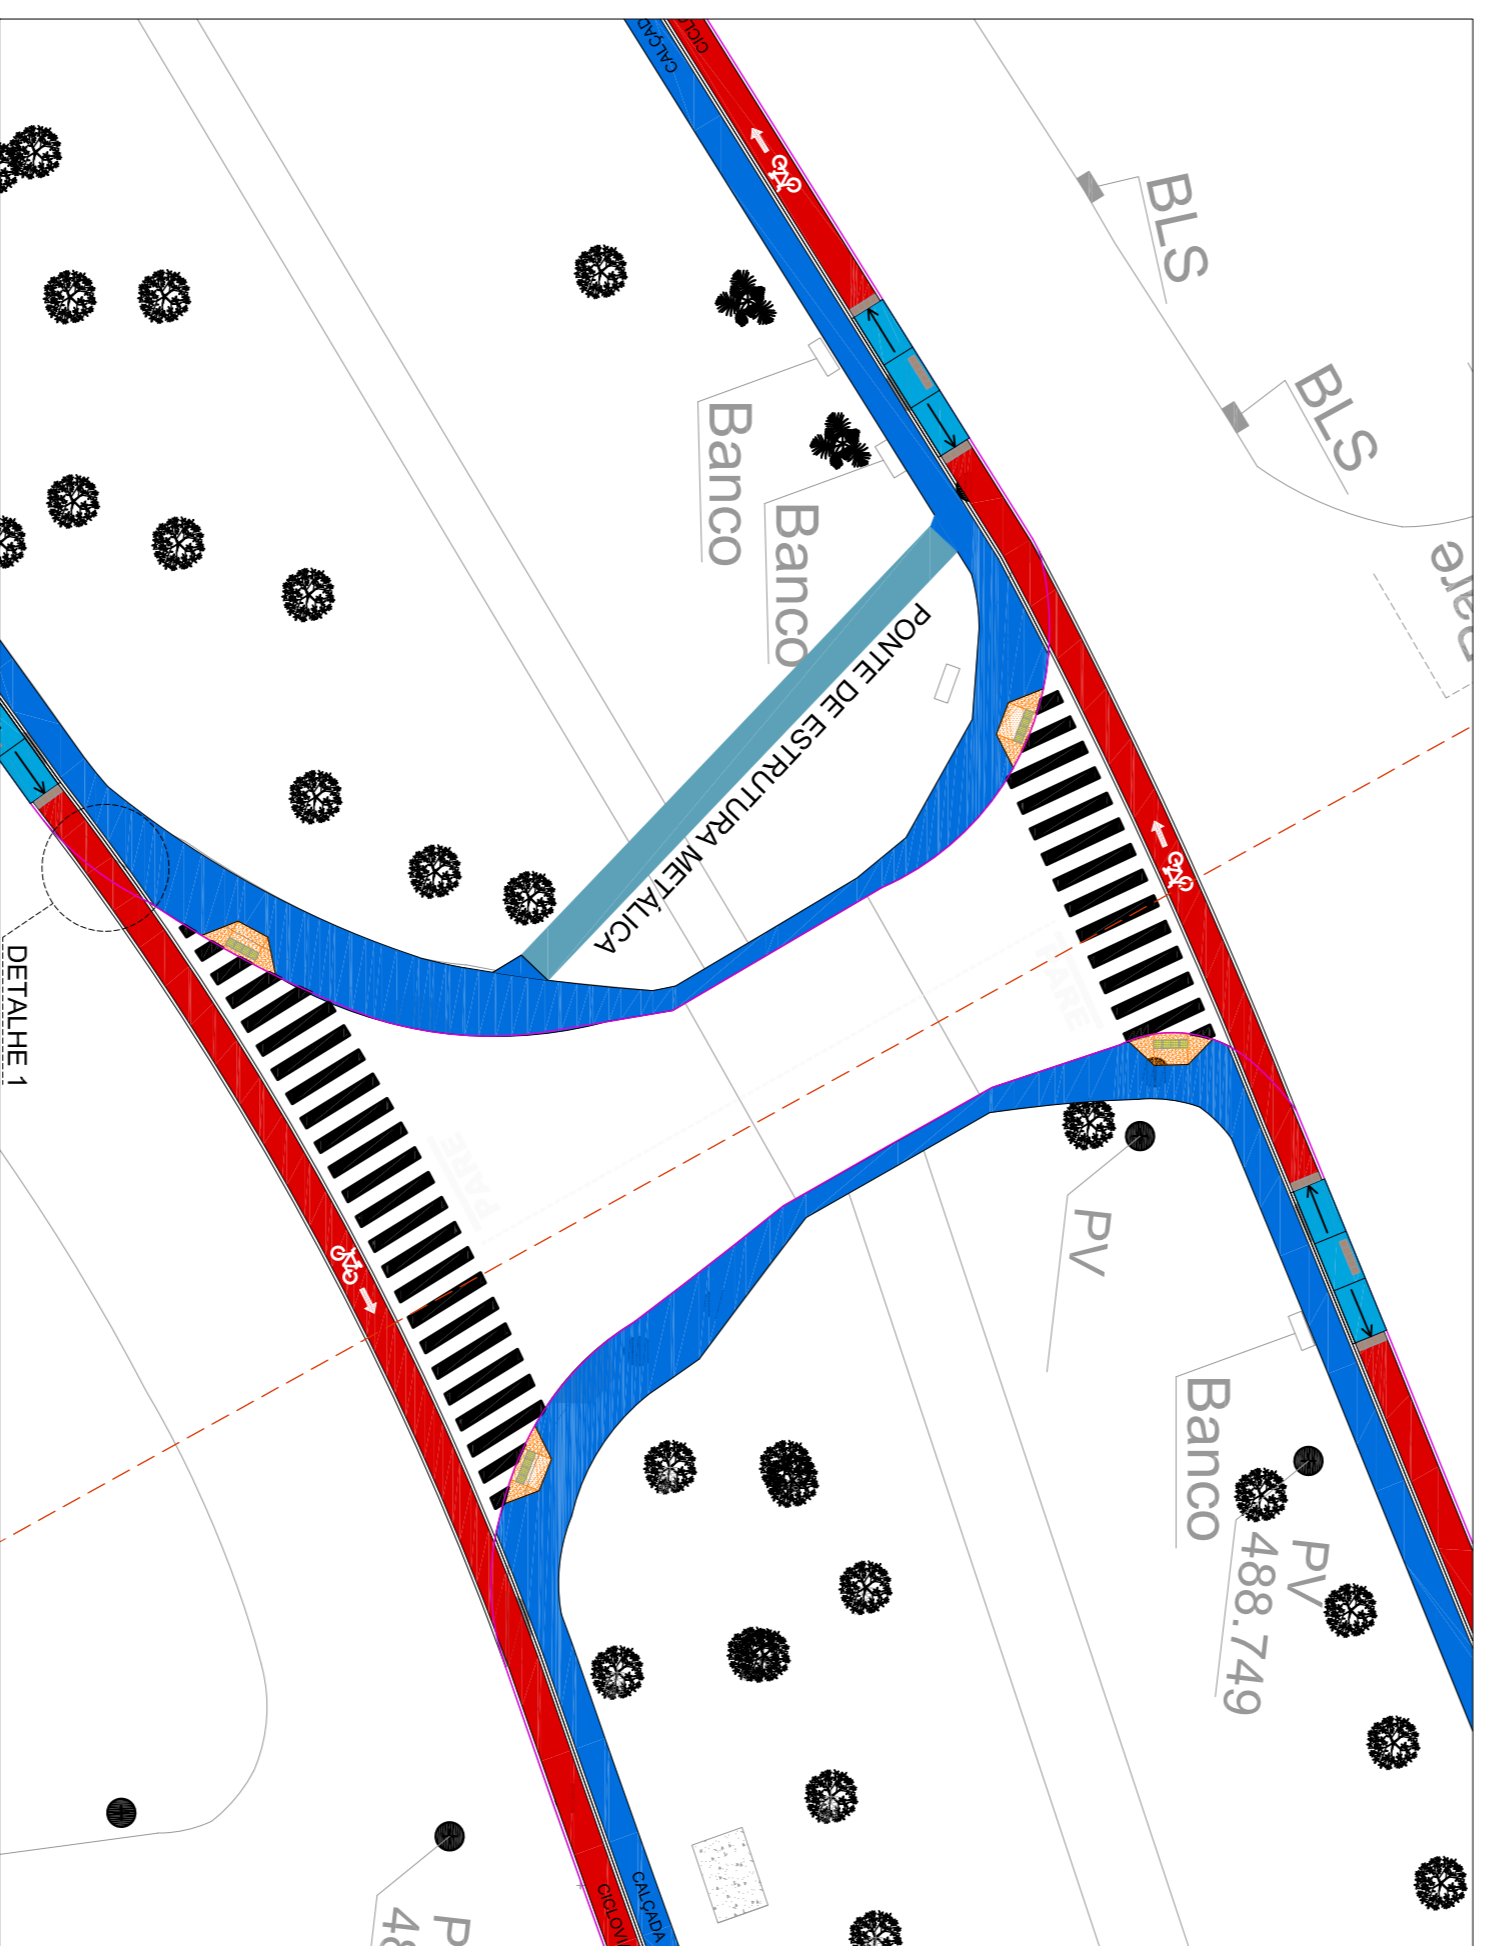
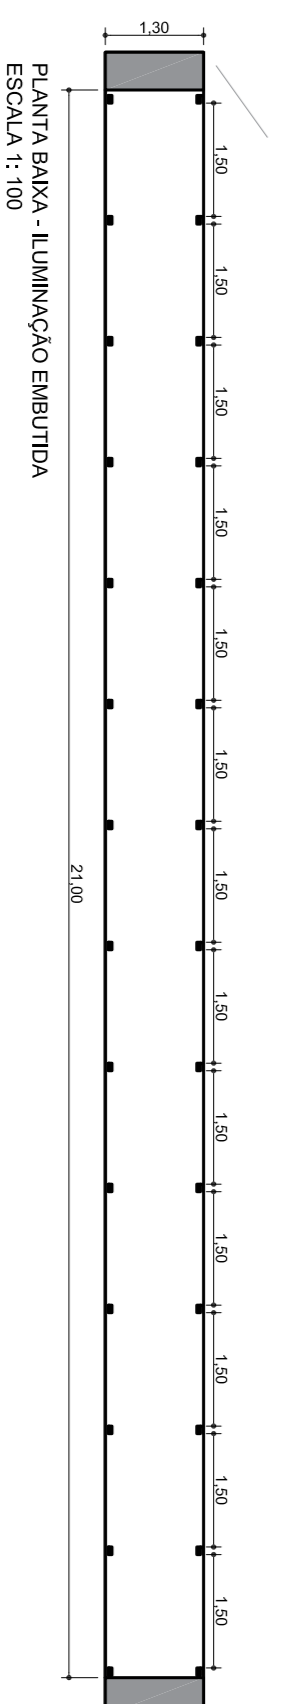
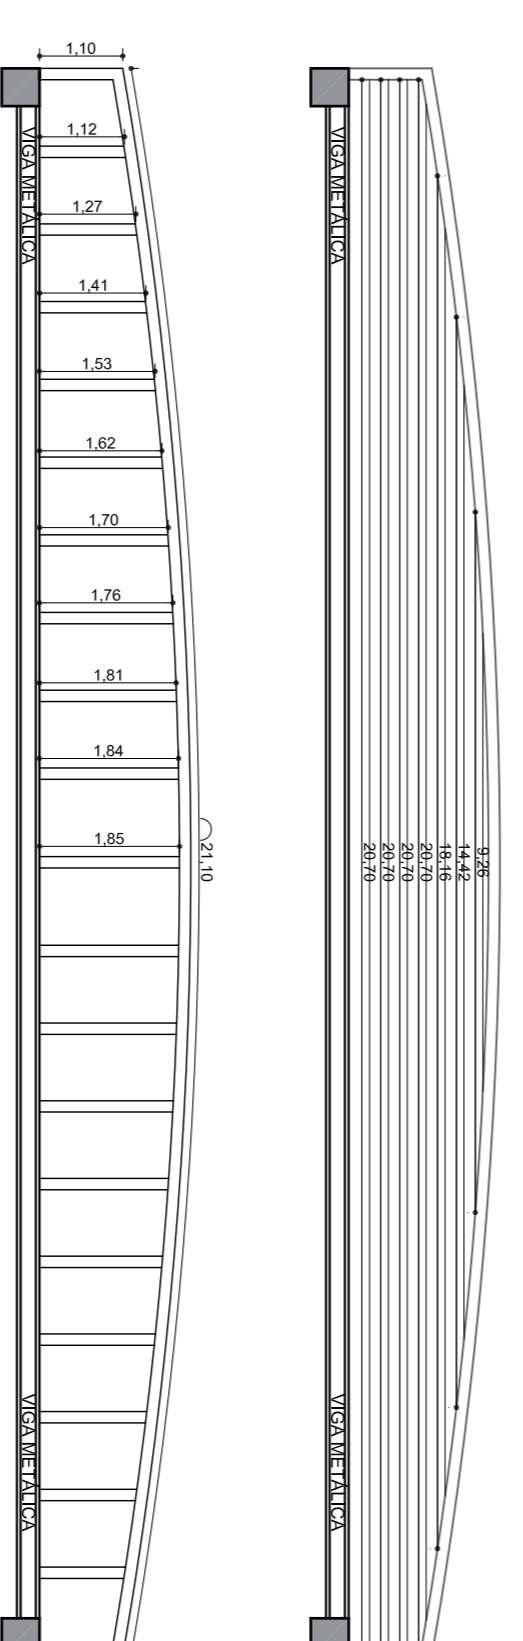


PERSPECTIVA S/ ESCALA

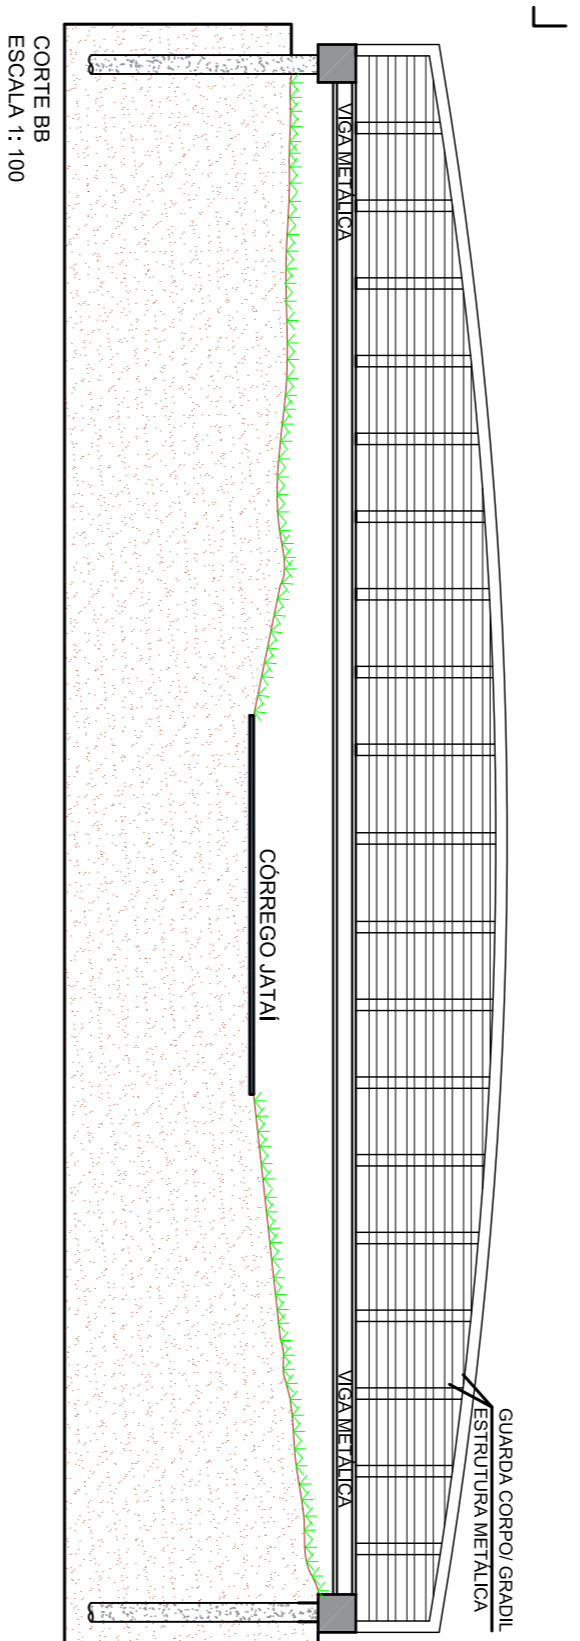

CORTE AA
ESCALA 1:100

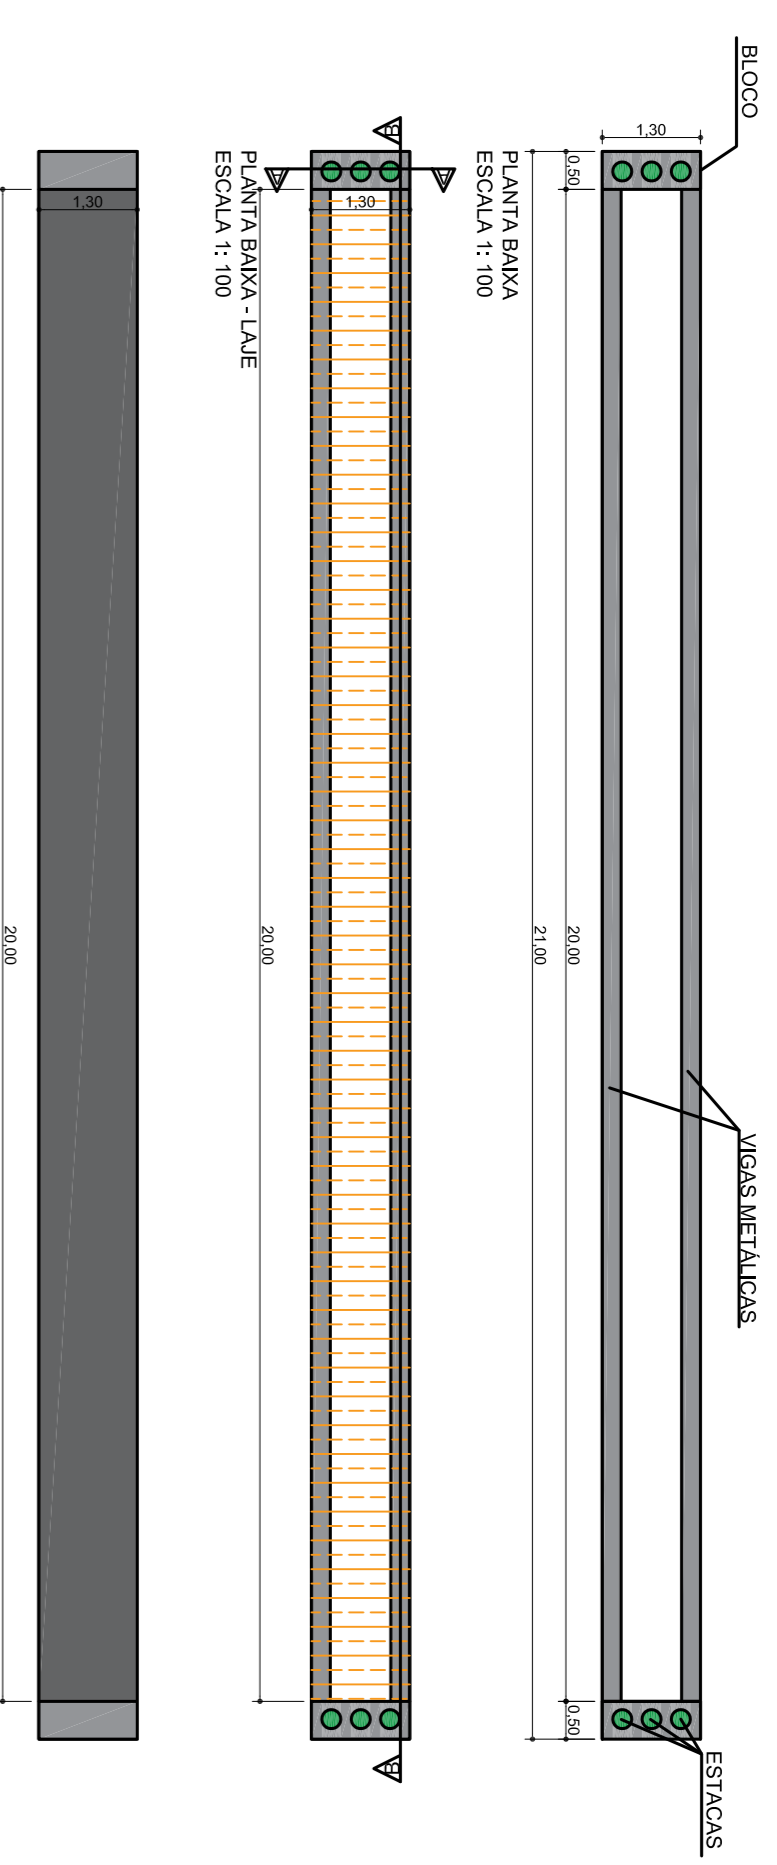

TIPO	TABELA DE FERROS DOS TUBOS	ESPESURA	Kg/m
QUADRADO	100mm x 100mm	2,0mm	6,16kg/m
REDONDO	Ø" = 152,4mm	1,5mm	5,58kg/m

QUANTITATIVOS:
ELERTODUTO - 40,15m
FIOS 2,5mm - 40,15m x 03 fios = 120,45m
FIOS 4,0mm - 20,00m x 03 fios = 60,00m - Lipcabo

PLANTA BAIXA - FIOS E ELERTODUTO
ESCALA 1:100

DETALHES - PONTE 2

OBRA: REVITALIZAÇÃO DA AVENIDA DIEGO CARMONA GARCIA

ASSINANTE: PONTE 2 - (TRAVESSIA) - RUA PLÁCIDA MARIA MACIEL

PROJONTE: PREFEITURA MUNICIPAL DE TANABI - SP

LOCAL: AVENIDA DIEGO CARMONA GARCIA



PREFEITURA MUNICIPAL TANABI - SP
Endereço: Rua Dr. Carlos Junior, nº 242
CNPJ: 05.157.104/0001-42
Telefone: (17) 3272-9000

ALEXANDRE SILVEIRA BERTOLINI
PREFEITO INTERINO DO MUNICÍPIO DE TANABI

RODIVANI RODRIGUES CAMARGHI
ENGENHEIRA CIVIL
CREA Nº 50622/1123-4