




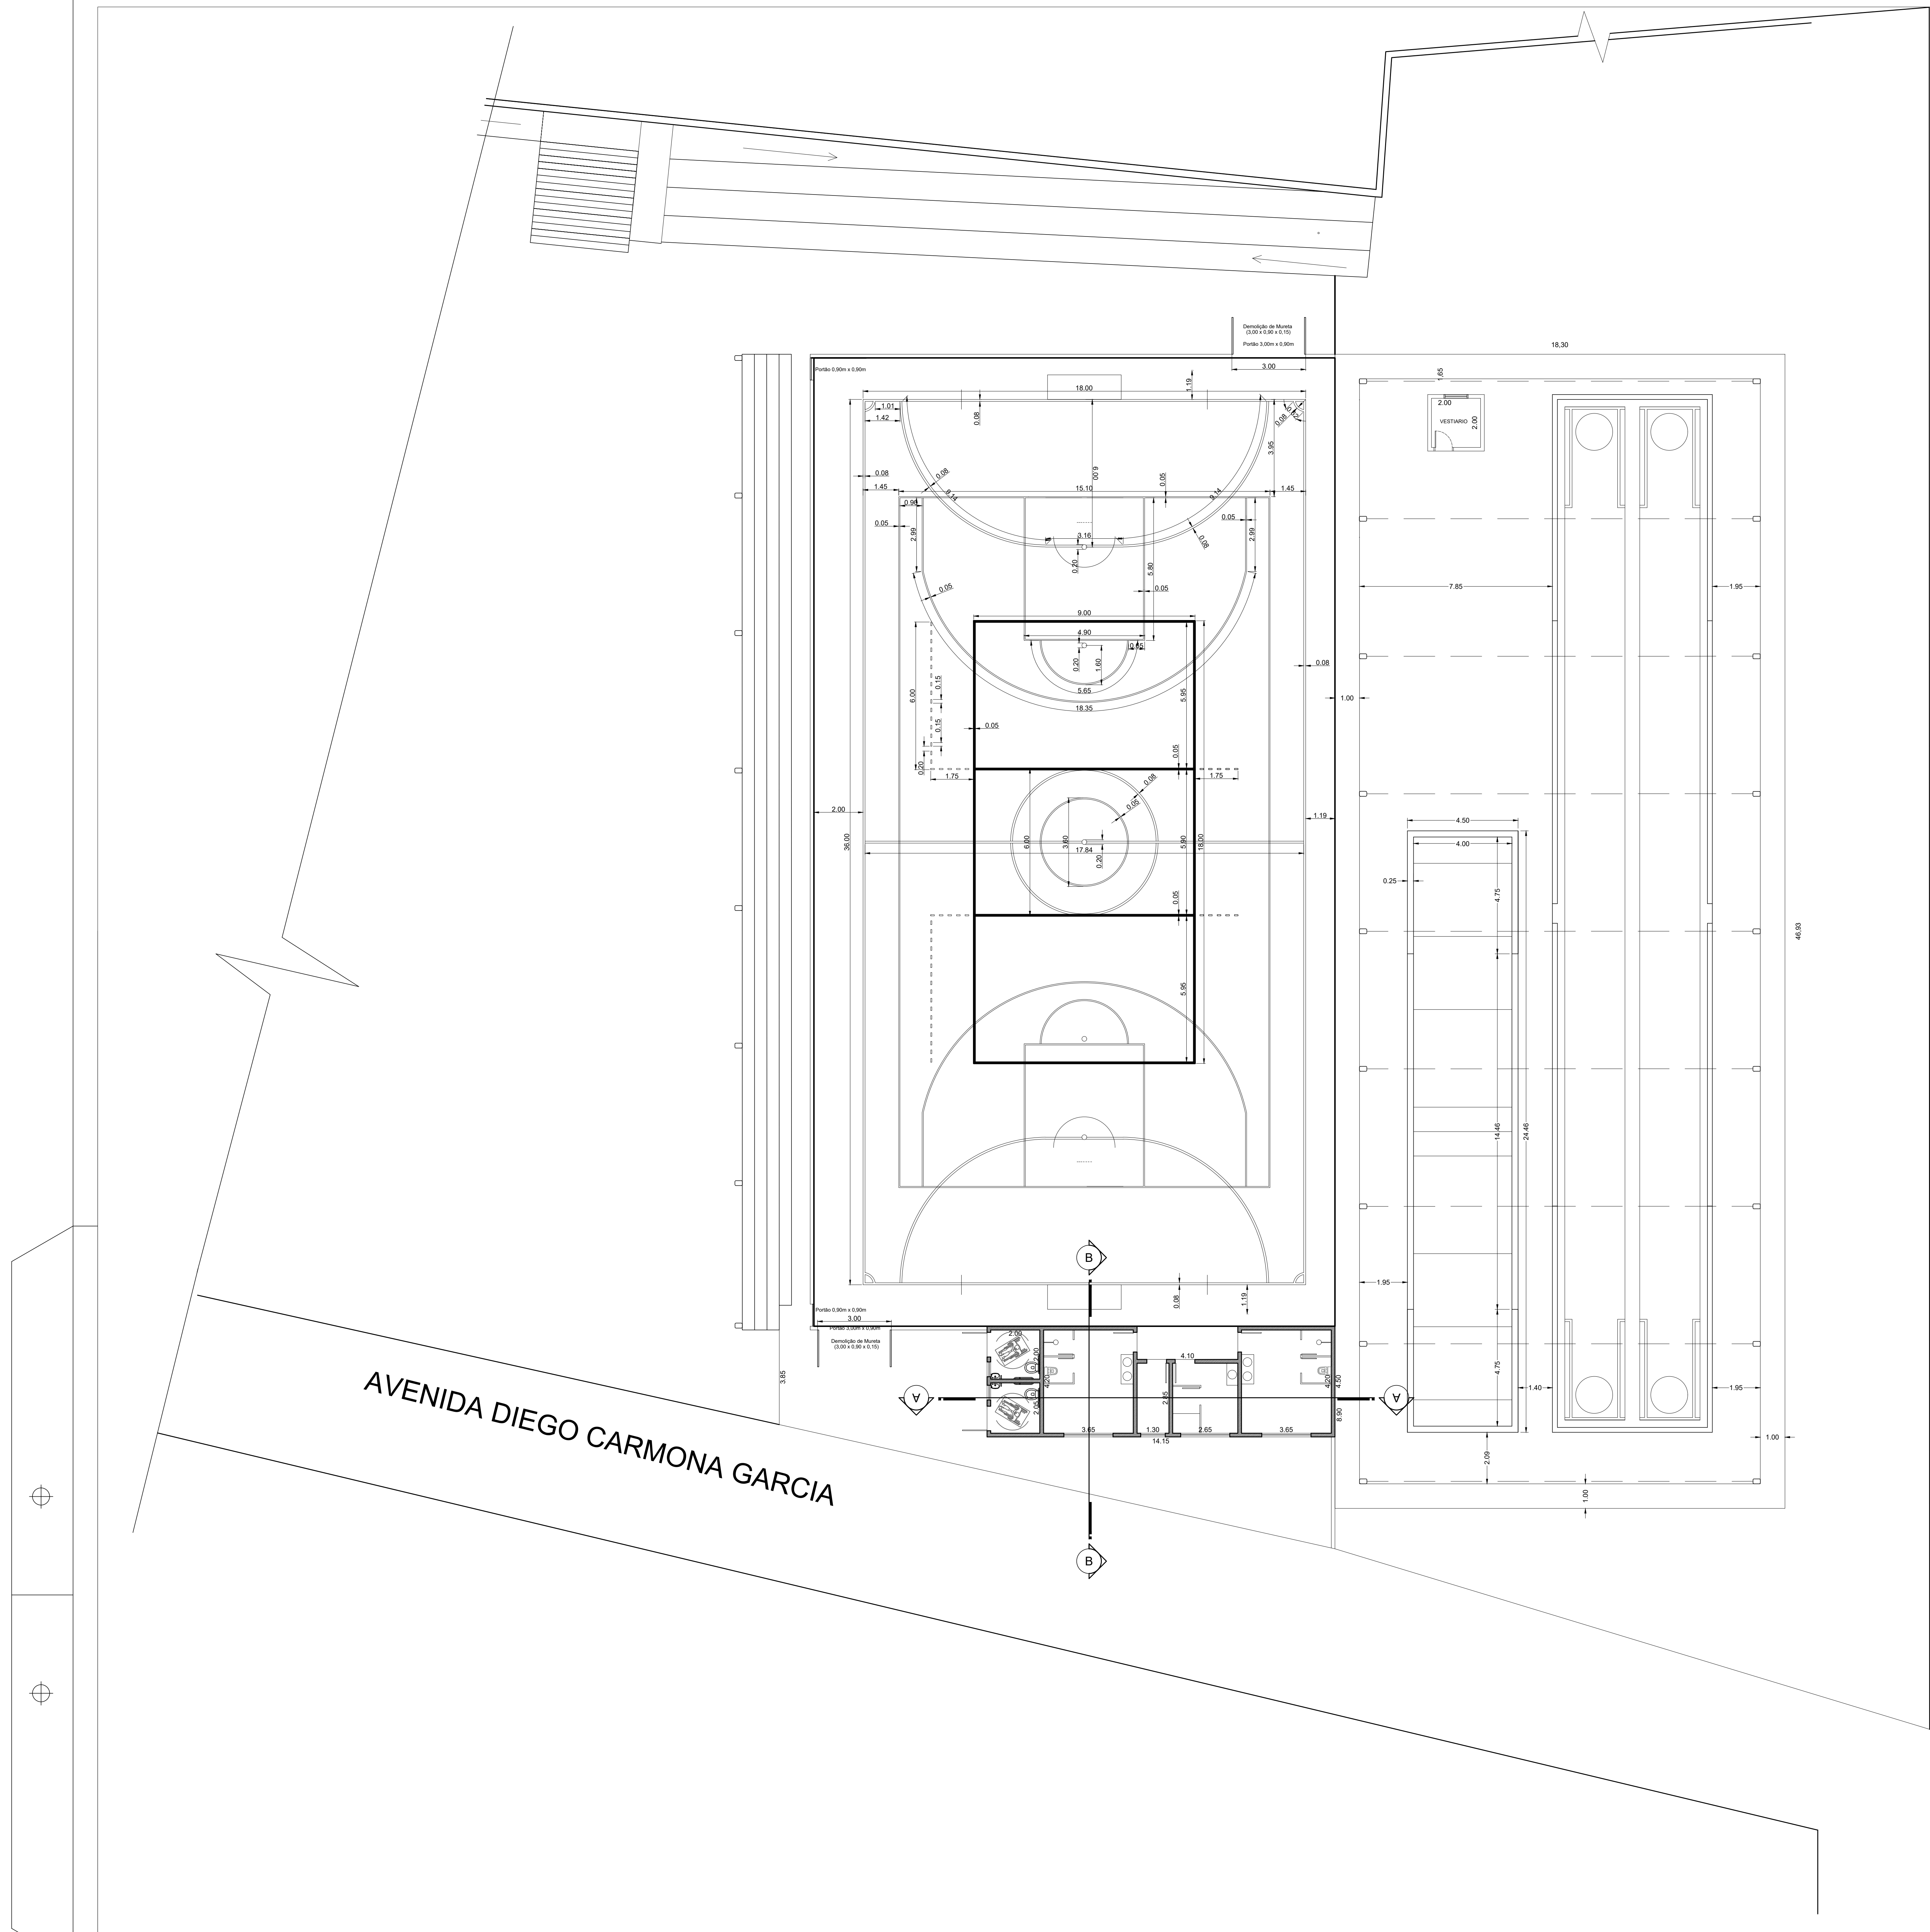


PROJETO ARQUITETÔNICO:

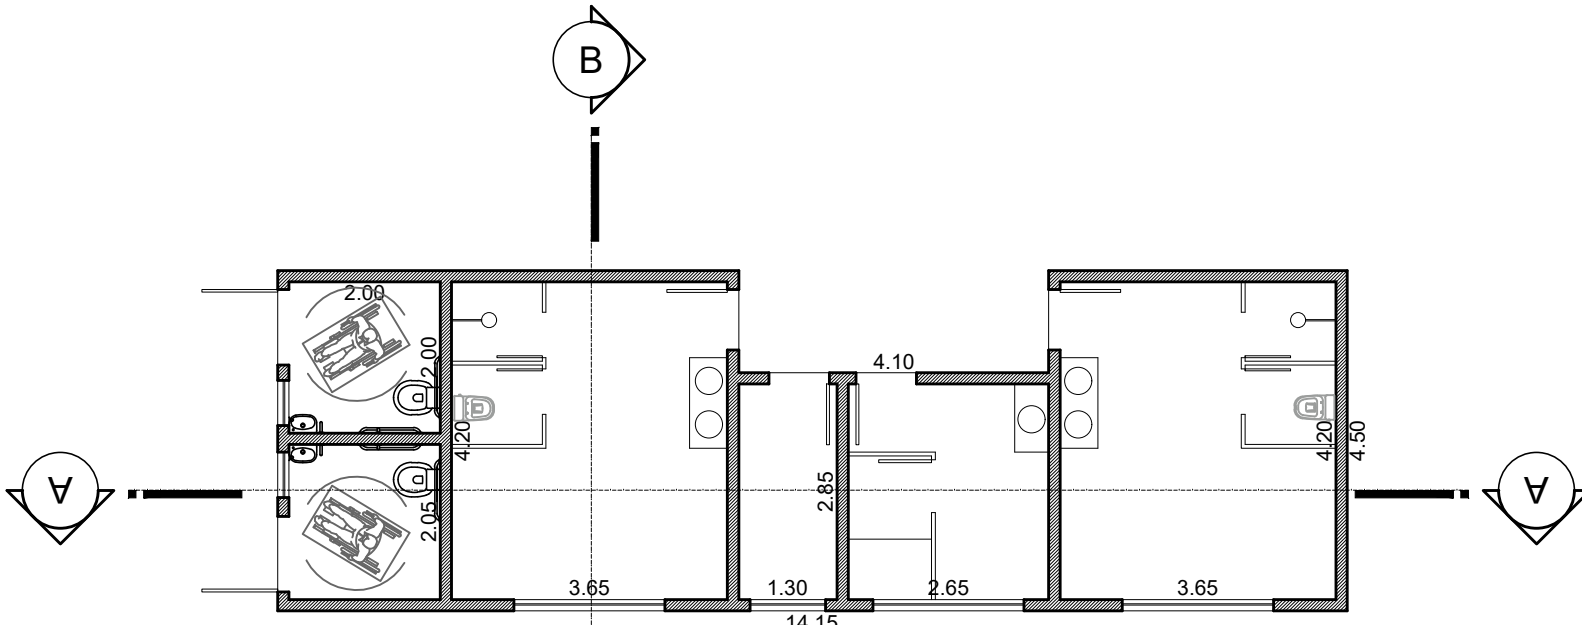


PLANTA BAIXA - Lay out
Av. Diego Carmona Garcia
ESCALA 1:100

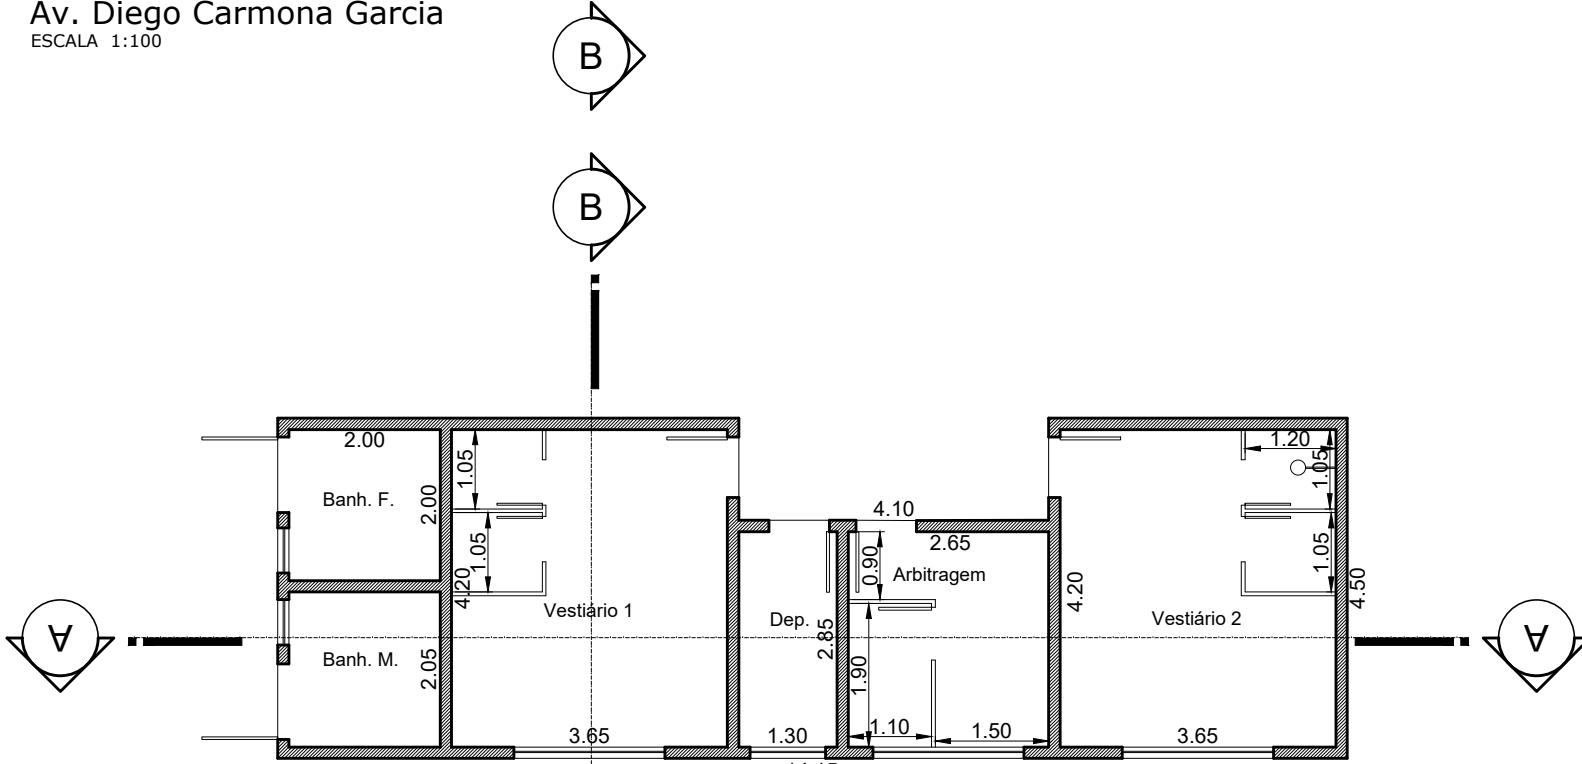


PLANTA BAIXA
Av. Diego Carmona Garcia
ESCALA 1:100

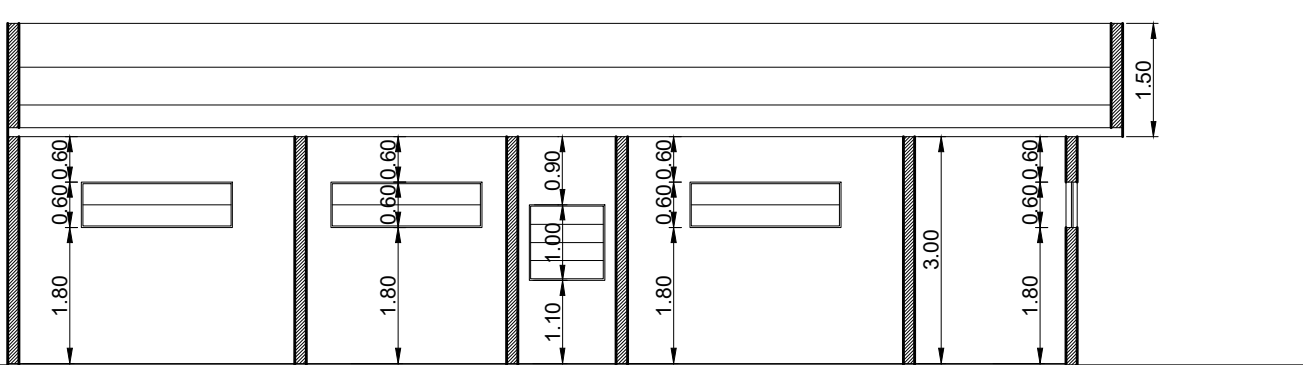

CORTE AA
Av. Diego Carmona Garcia
ESCALA 1:100

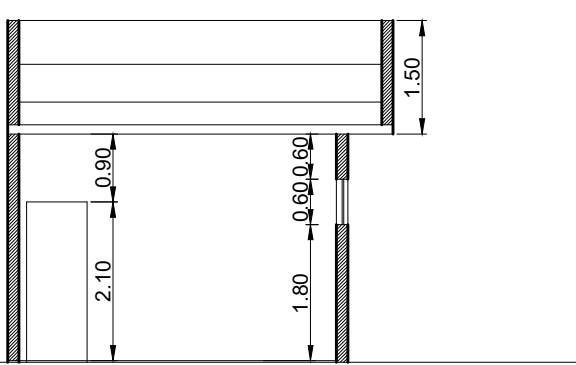

CORTE BB
Av. Diego Carmona Garcia
ESCALA 1:100

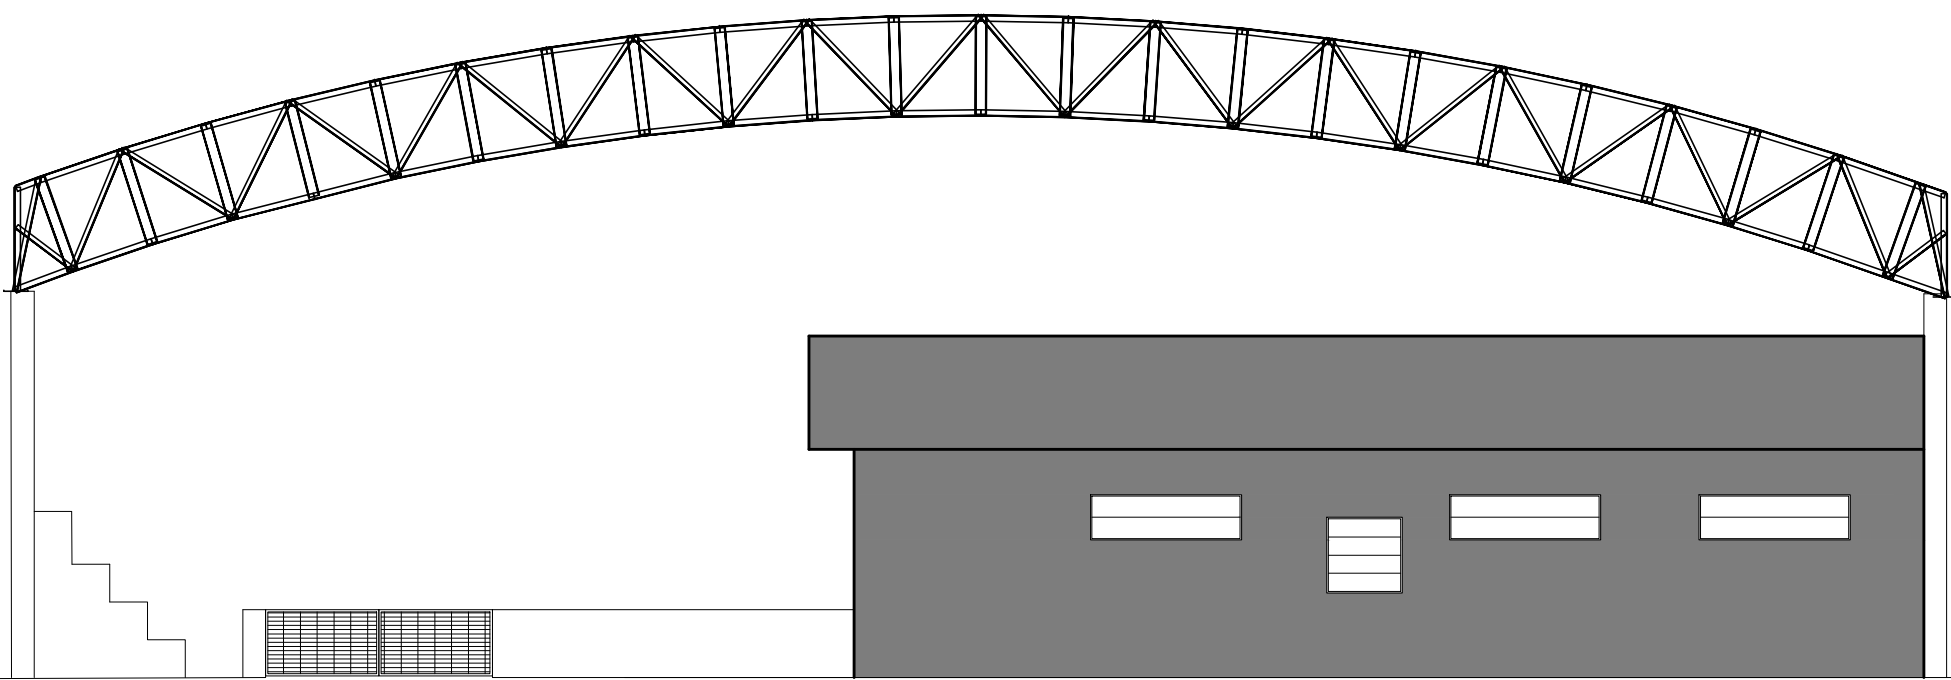

FACHADA
Av. Diego Carmona Garcia
ESCALA 1:100

PREFEITURA MUNICIPAL DE TANABI Alexandre Soares Bertolini – Prefeito Municipal		FELIPE C. PELEGRINO Eng. Civil – CREA: 5070179581	
SECRETARIA DE OBRAS E SERVIÇOS PÚBLICOS Maurício Santos Borges – Prefeito Municipal		01/02	
Maurício Santos Borges – Secretário de Obras e Serviços Públicos		FOLHA	
TÍTULO: PROJETO ARQUITETÔNICO – “COMPLEXO ESPORTIVO VER. LUIS ANTONIO TONINI – (ZANANA)”			
OBRA: CONSTRUÇÃO DE VESTIÁRIOS		ÁREA 63,68 m²	
PROJETO: PREFEITURA MUNICIPAL DE TANABI		2025/2028	
LOCAL: AV. DIEGO CARMONA GARCIA, QUADRA 09, CENTRO – TANABI – SP			
ENGENHEIRO CIVIL: FELIPE C. PELEGRINO – CREA: 5070179581			
ESCALAS:	INDICAÇÃO	DATA: ABRIL DE 2025	DESENHO: FELIPE C. PELEGRINO