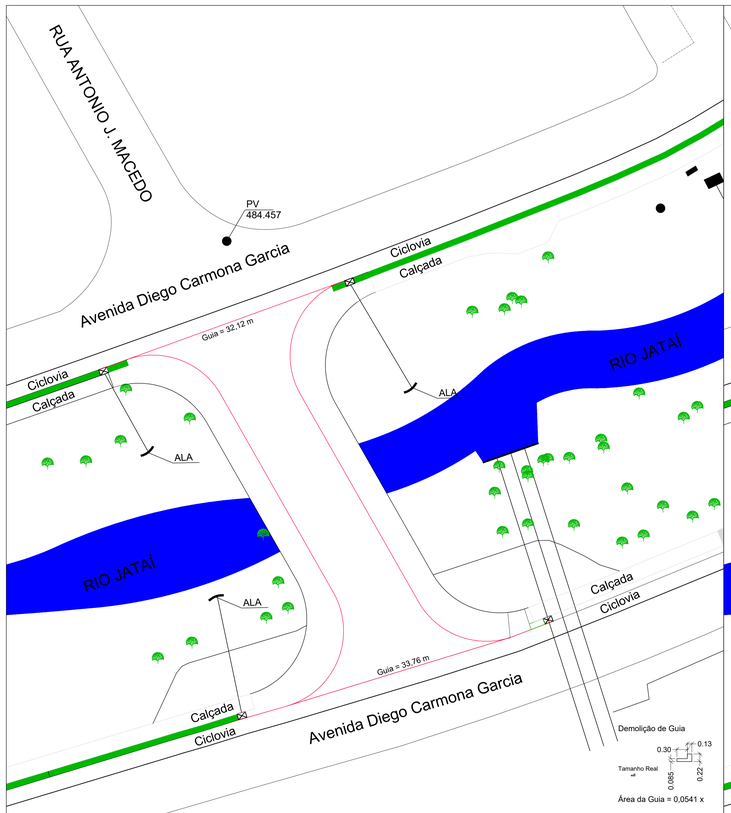

Área da Guia = 0,0541 x

PLANTA BAIXA - PONTE - DEMOLIÇÃO DE GUIAS
ESCALA: 1:100

DEMOLIÇÃO DE GUIAS
GUIAS = 51,92 m

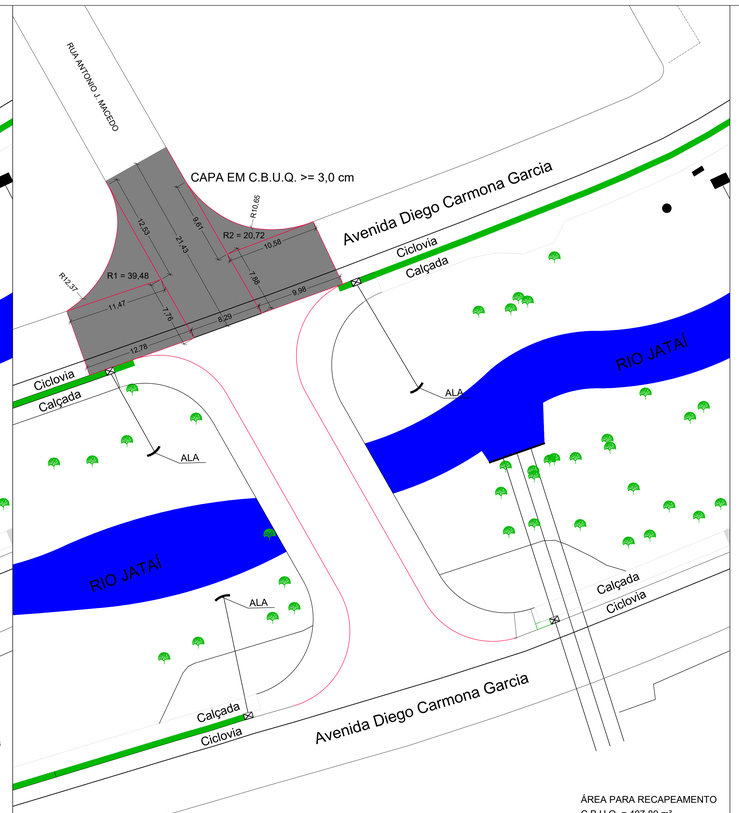

PLANTA BAIXA - PONTE - RECAPEAMENTO
ESCALA: 1:100

ÁREA PARA RECAPEAMENTO
C.B.U.Q. = 407,89 m²
Espessura >= 3 cm

LEVANTAMENTO PLANIALTIMÉTRICO
RUA ANTONIO J. MACEDO

A = 608,65 m³
C = 64,99 m³

PERFIL LONGITUDINAL	
ESC. VERTICAL	1,00
AREA DE CORTE	0,97
AREA DE ATERRO	46,15
VOLUME DE CORTE	87,80 m3
VOLUME DE ATERRO	586,08 m3

LINHA DE PROJETO						
	ESTACAS	DIST. INICIAL	DIST. FINAL	COTA INICIAL	COTA FINAL	DECLIVIDADE
01	0 – 9+0.170	0,000 m	22,670 m	484,427 m	485,042 m	2,71 %
02	9+0.170 – 18+0.340	22,670 m	45,340 m	485,042 m	485,258 m	0,95 %

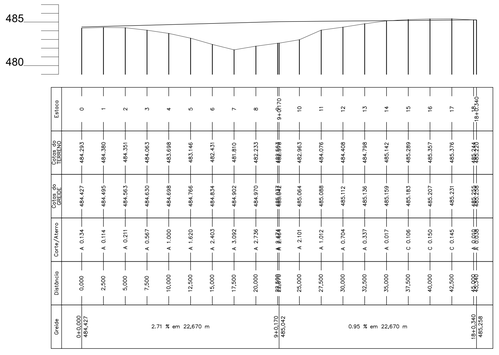

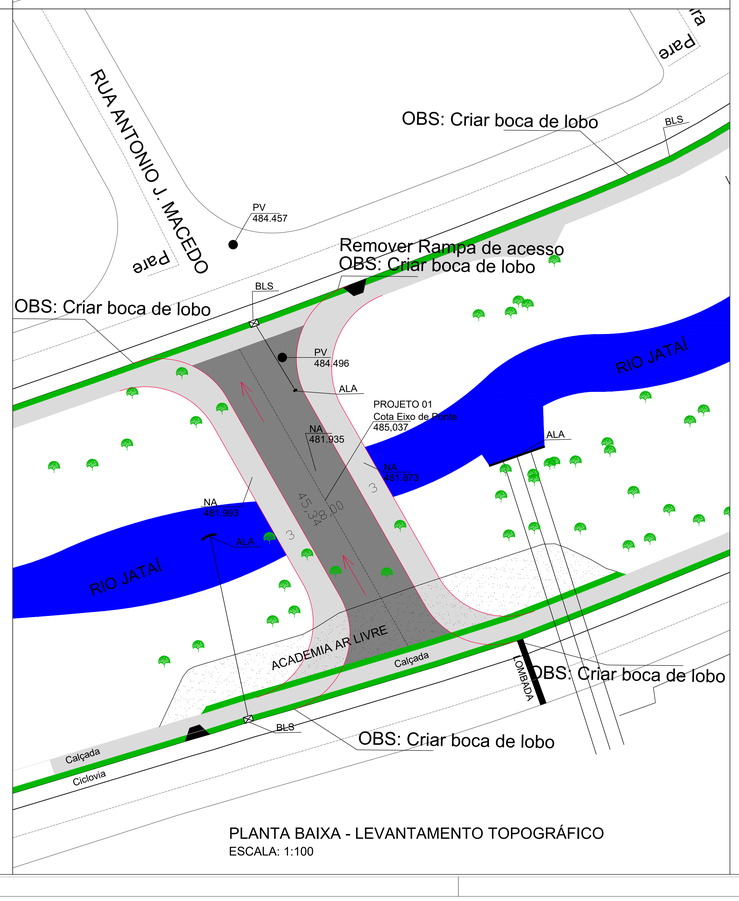

PLANTA BAIXA - LEVANTAMENTO TOPOGRÁFICO
ESCALA: 1:100

DETALHE DA BOCA DE LOBO SIMPLES

ESCALA 1:20

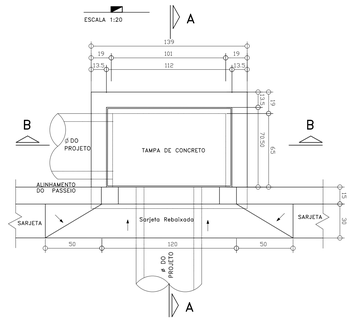

CORTE A–A

ESCALA 1:20

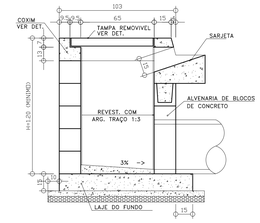

CORTE B–B

ESCALA 1:20

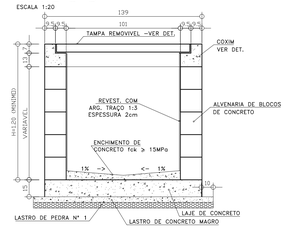

CORTE C–C=CORTE E–E

ESCALA 1:20

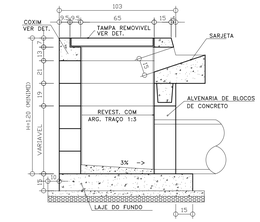

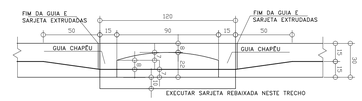

ELEVAÇÃO

ESCALA 1:20

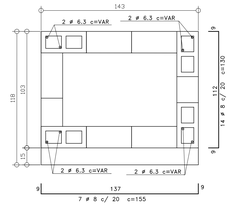

TAMPA DE CONCRETO

ESCALA 1:20

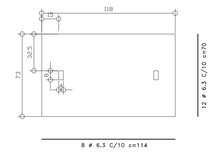

LAJE DE FUNDO

ESCALA 1:20

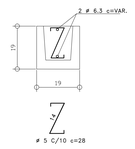

V.1

ESCALA 1:10

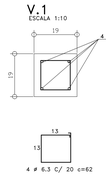

C.1

ESCALA 1:10

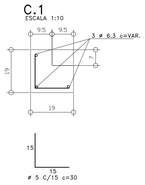

RESUMO DE MAT./M.D.O. P/ BOCA DE LOBO		
DISCRIMINAÇÃO	UNID.	SIMPLES
ALVANARIA DE BLOCOS C/ REVEST. INTERNO	m2	4,40
CONCRETO fck> 15 MPa (LAJE DO FUNDO, VIGA, TAMPA, COXINS, CINTA E ENCHIMENTO)	m3	0,43
GUIAS CHAPEU	UN	1
CONCRETO MAGRO (LASTRO)	m3	0,07
BRITA (LASTRO)	m3	0,07
FORMA	m2	3,08
CONCRETO fck>25_MPa (REBAIX. DE SARJETA)	m3	0,09
FERRAGENS	Kg	15,90
ESCAVAÇÃO	m3	6,96
REATERRO	m3	4,88
REMOÇÃO DE MATERIAL ESCAVADO	m2	2,08

FERRO–RESUMO P/ BL SIMPLES		
ø	CA – 50	
	COMP.(m)	PESO(Kg)
5	6,00	0,90
6.3	25,77	6,44
8	21,25	8,50
10	---	---
TOTAL		15,90

NOTAS:

1– DIMENSÕES EM CENTIMETROS EXCETO DIAMETRO INDICADOS EM MILIMETROS

2– CONCRETO PARA SARJETA fck>25 MPa
CONCRETO ESTRUTURAL fck>35 MPa
CONCRETO MAGRO fck>9 MPa

3– RESUMOS ESTIMADOS PARA H= 120 cm

PLANTA DE LOCALIZAÇÃO

Data: JUNHO / 2021
Folha: 02 / 03

OBRA: OBRA DE ARTE ESPECIAL - PONTE

LOCAL: RUA ANTONIO J. MACEDO COM AVENIDA DIEGO CARMONA GARCIA

PROPR.: PREFEITURA MUNICIPAL DE TANABI.

ESCALAS: INDICADAS

SITUAÇÃO SEM ESCALA

VIDE PROJETO

ÁREAS (M²)

VIDE TABELA ANEXA

NORAIR CASSIANO DA SILVEIRA
Prefeito Municipal de Tanabi

LEONARDO MENEGHETTI DA SILVEIRA
ENGº CIVIL - CREA 5069020925

CONTRATO Nº:
ART Nº: