
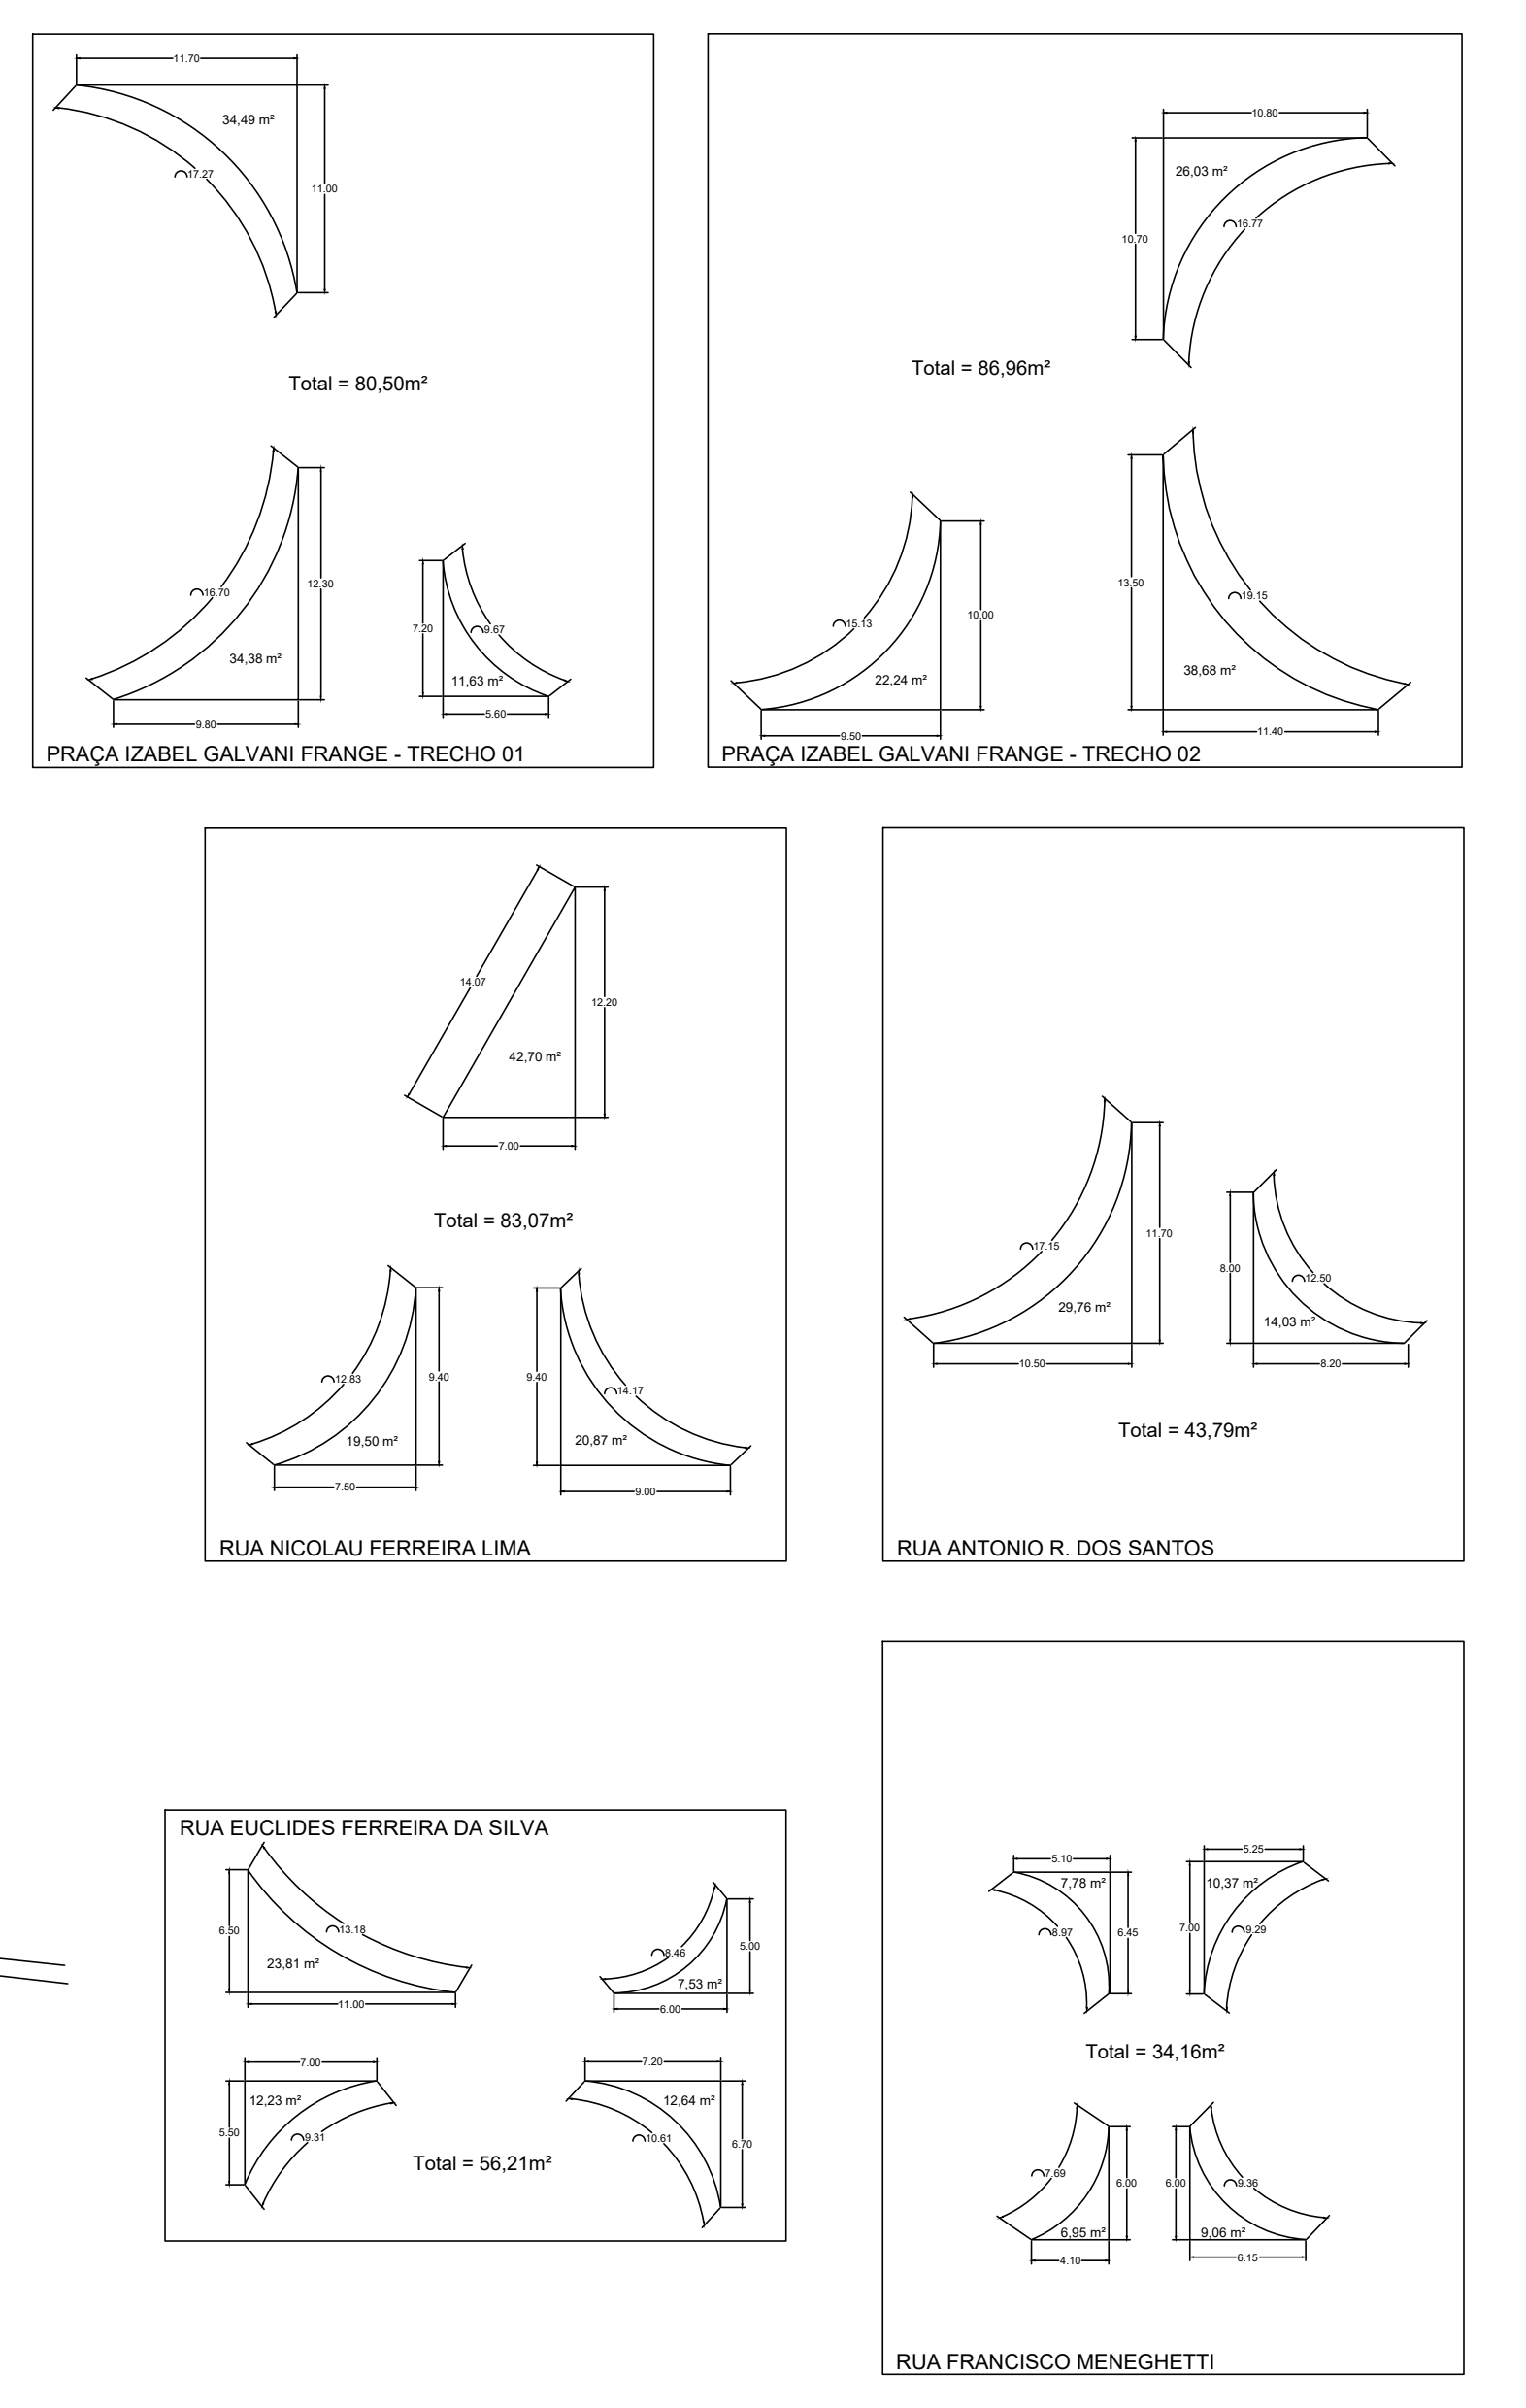
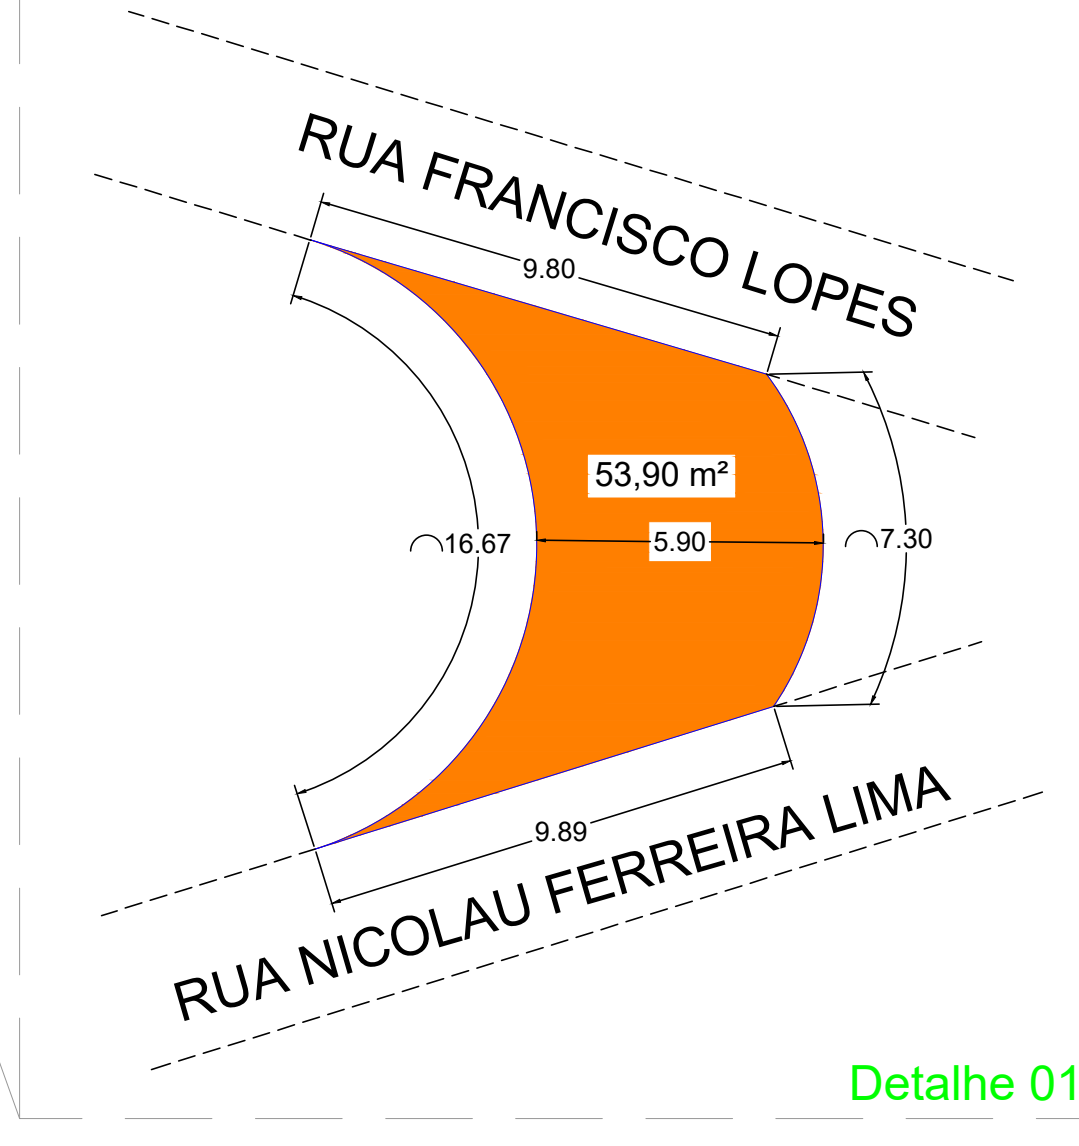
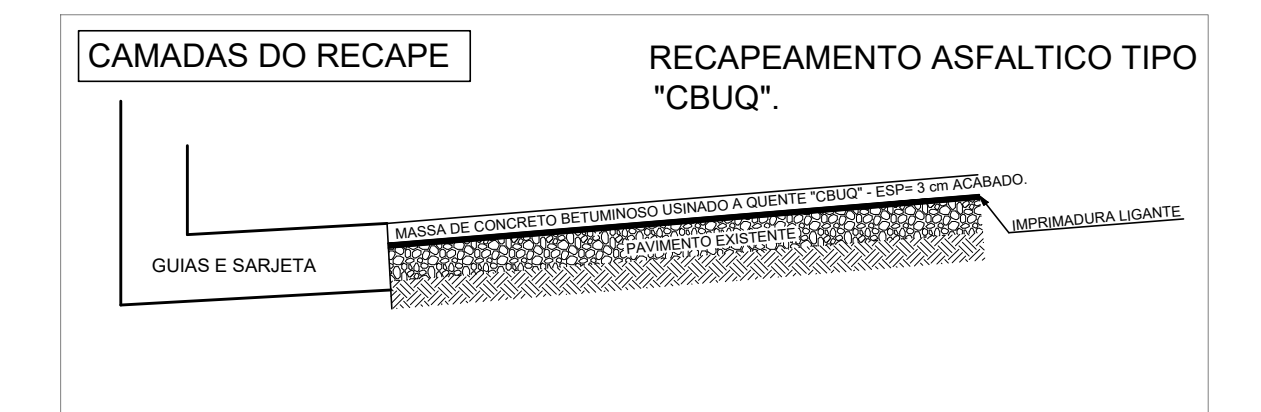
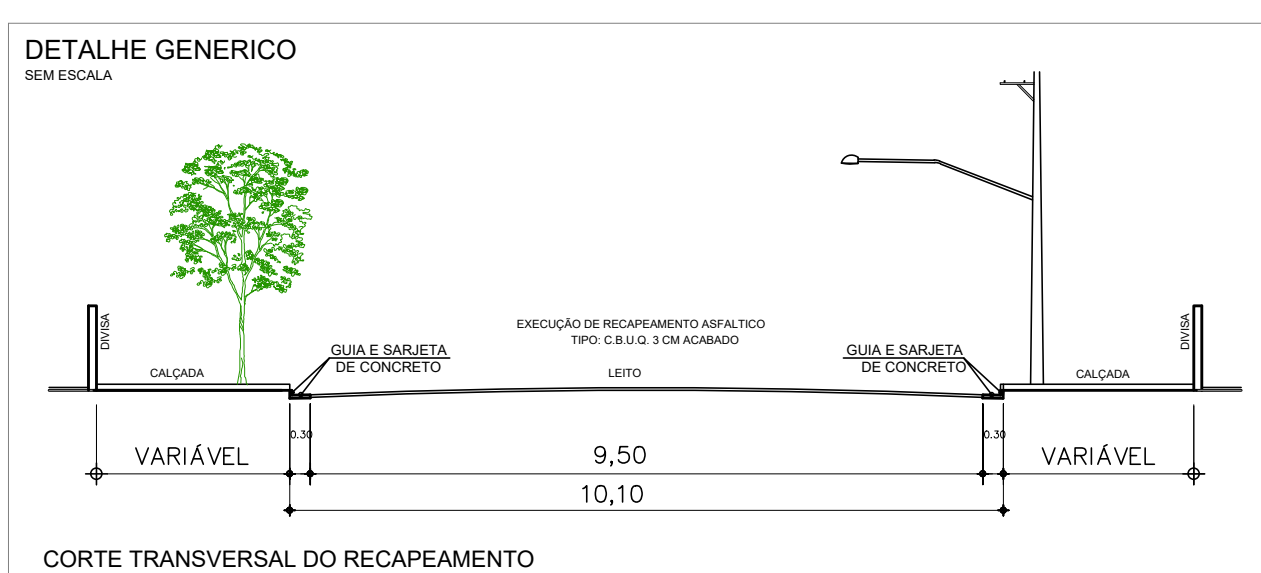


RECAPEAMENTO ASFÁLTICO TIPO C.B.U.Q	ESTRUTURA (m)	LARGURA (m)	RUA (m)	ÁREA (m²)
RUA EUCLIDES FERREIRA DA SILVA	178,20	7,35	59,21	1.365,98
RUA SEBASTIÃO MACIEL	31,60	8,00	0,00	252,80
RUA ANTONIO R. DOS SANTOS	223,00	9,50	43,79	2.162,29
PRAÇA IZABEL GALVANI FRANGE - TRECHO 01	54,00	9,50	80,30	596,20
PRAÇA IZABEL GALVANI FRANGE - TRECHO 02	54,00	9,50	86,96	610,16
RUA MAURICIO LIMA BAIXO	58,00	9,35	0,00	542,30
RUA NICOLAU FERREIRA LIMA - TRECHO 01	214,70	7,05	83,07	1.596,71
RUA NICOLAU FERREIRA LIMA - TRECHO 02		DETALHE		53,90
RUA FRANCISCO MENEGETTI	185,70	9,50	34,16	1.736,31
<b>TOTAL - M²</b>				<b>8.978,65</b>

**LEGENDA**  
 RECAPEAMENTO ASFÁLTICO TIPO - C.B.U.Q.

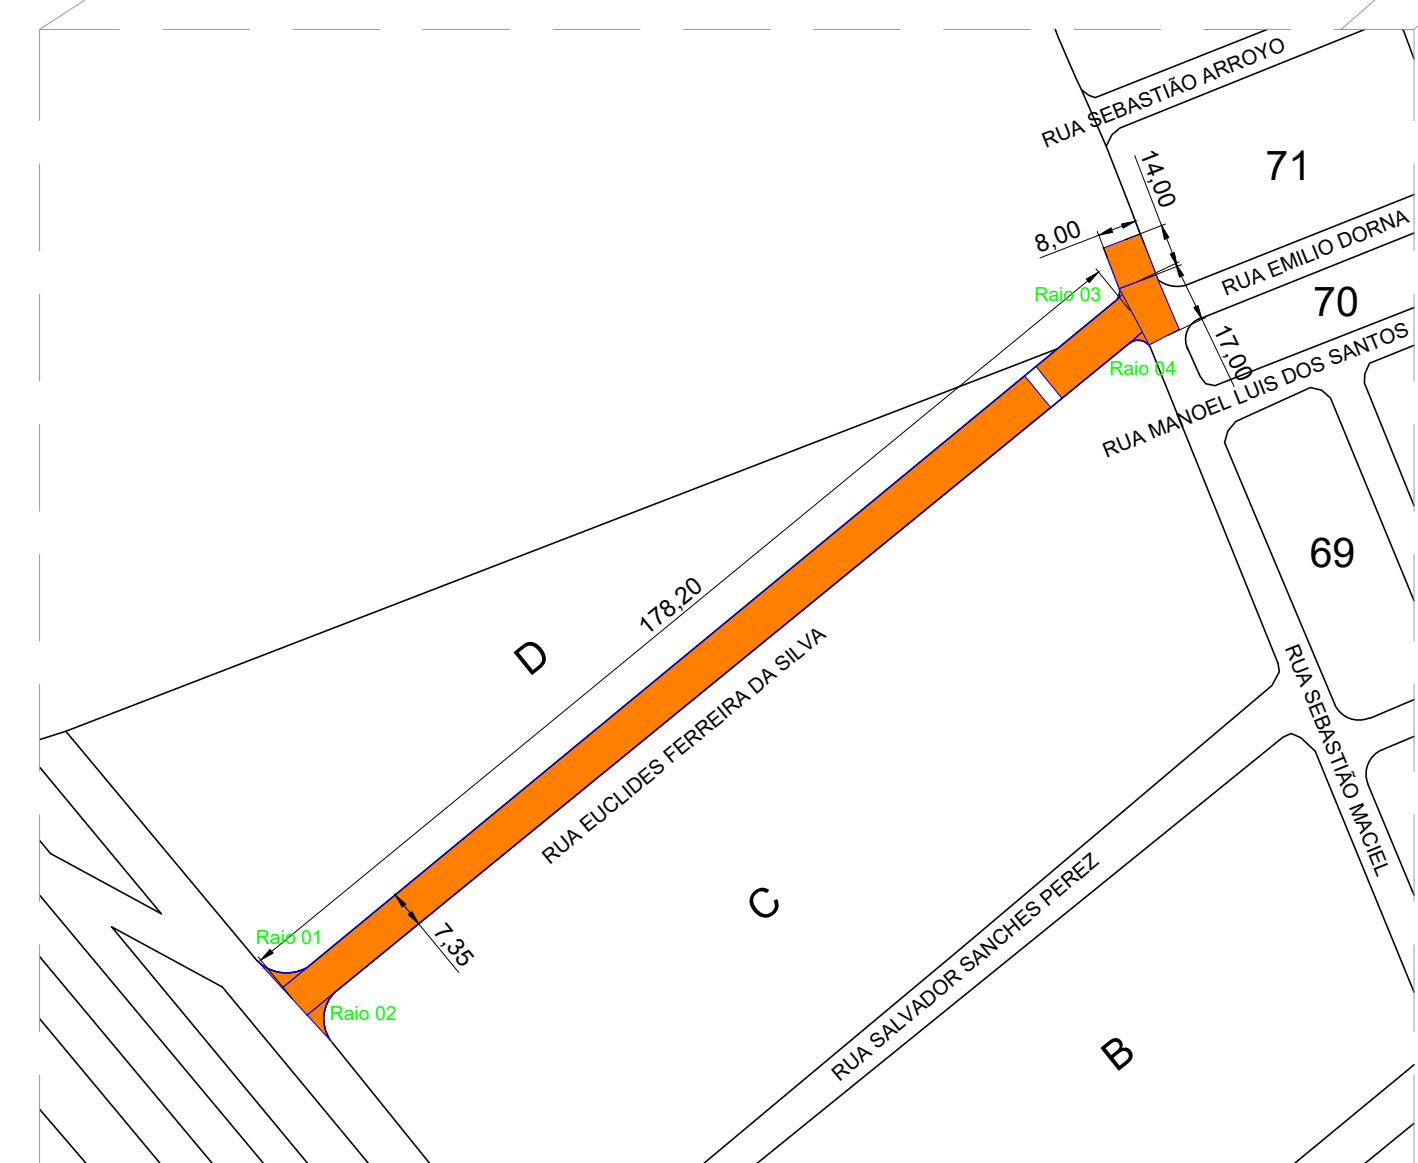

<b>PLANTA DE RECAPEAMENTO</b>		FEVEREIRO/2022
FOLHA 01/02		
OBJETO: RECAPEAMENTO ASFÁLTICO DO TIPO CBUQ.		
LOCAL: RUA EUCLIDES FERREIRA DA SILVA, SEBASTIÃO MACIEL, ANTONIO R. DOS SANTOS, PRAÇA IZABEL GALVANI FRANGE - TRECHO 01/02, MAURICIO LIMA BAIXO, NICOLAU FERREIRA LIMA - TRECHO 01/02 E FRANCISCO MENEGETTI.		
PROJETO: PREFEITURA MUNICIPAL DE TANABI.		
ESCALAS: 1:500 E 1:200		
SITUAÇÃO: SEM ESCALA		
VIDE PROJETO	NORAIR CASSIANO DA SILVEIRA Prefeito Municipal de Tanabi.	
ÁREAS (M²)	FELIPE C. PELEGRINO ENGR. CIVIL - CREA 50719/RS-1	
VIDE TABELA ANEXA		
ART. Nº:		