

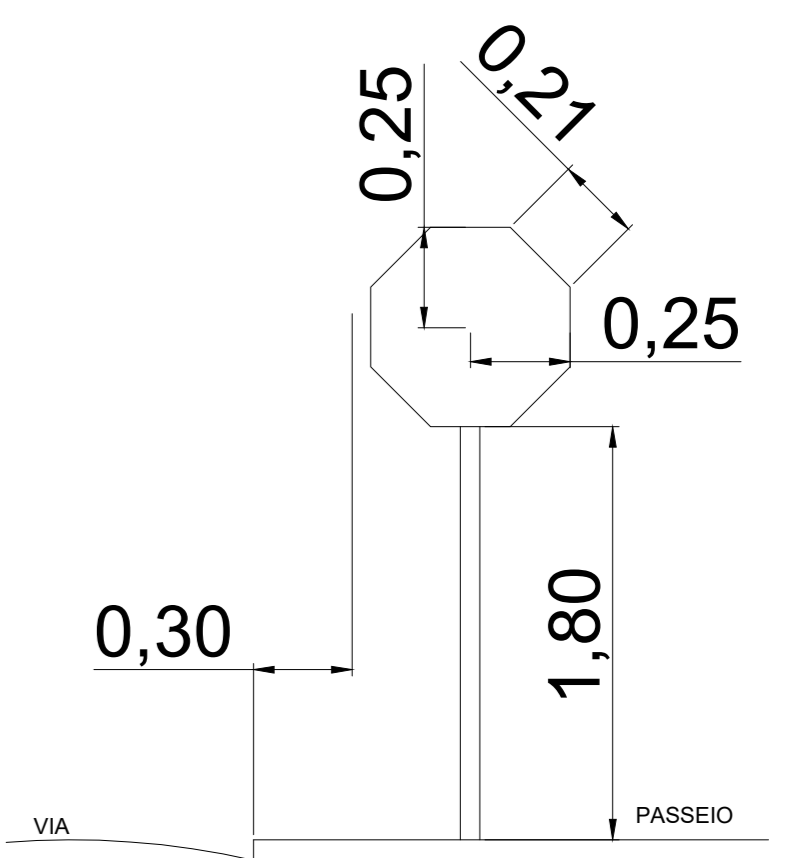
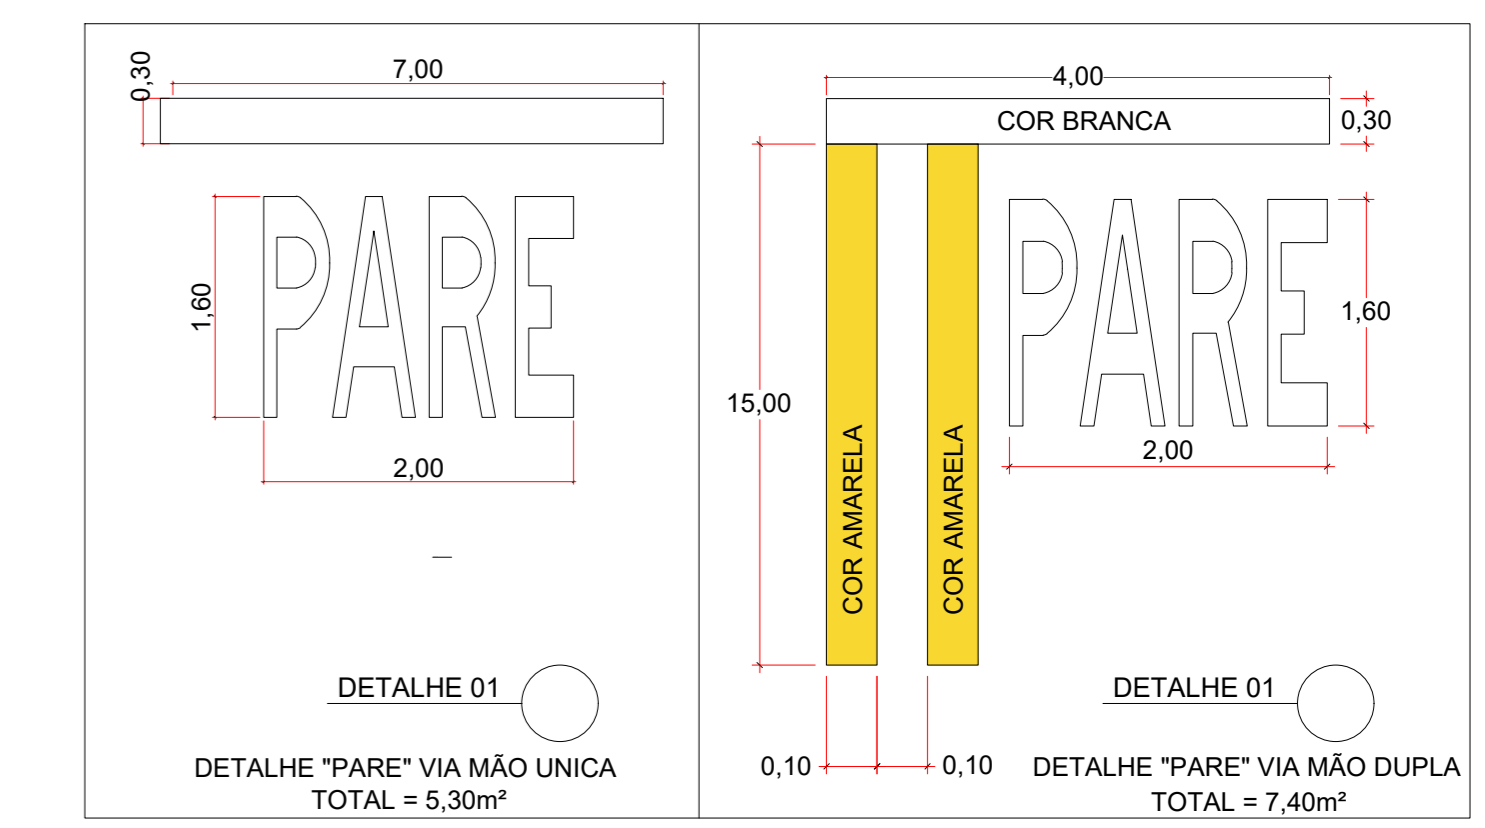


Rua José Siriani - Trecho 03

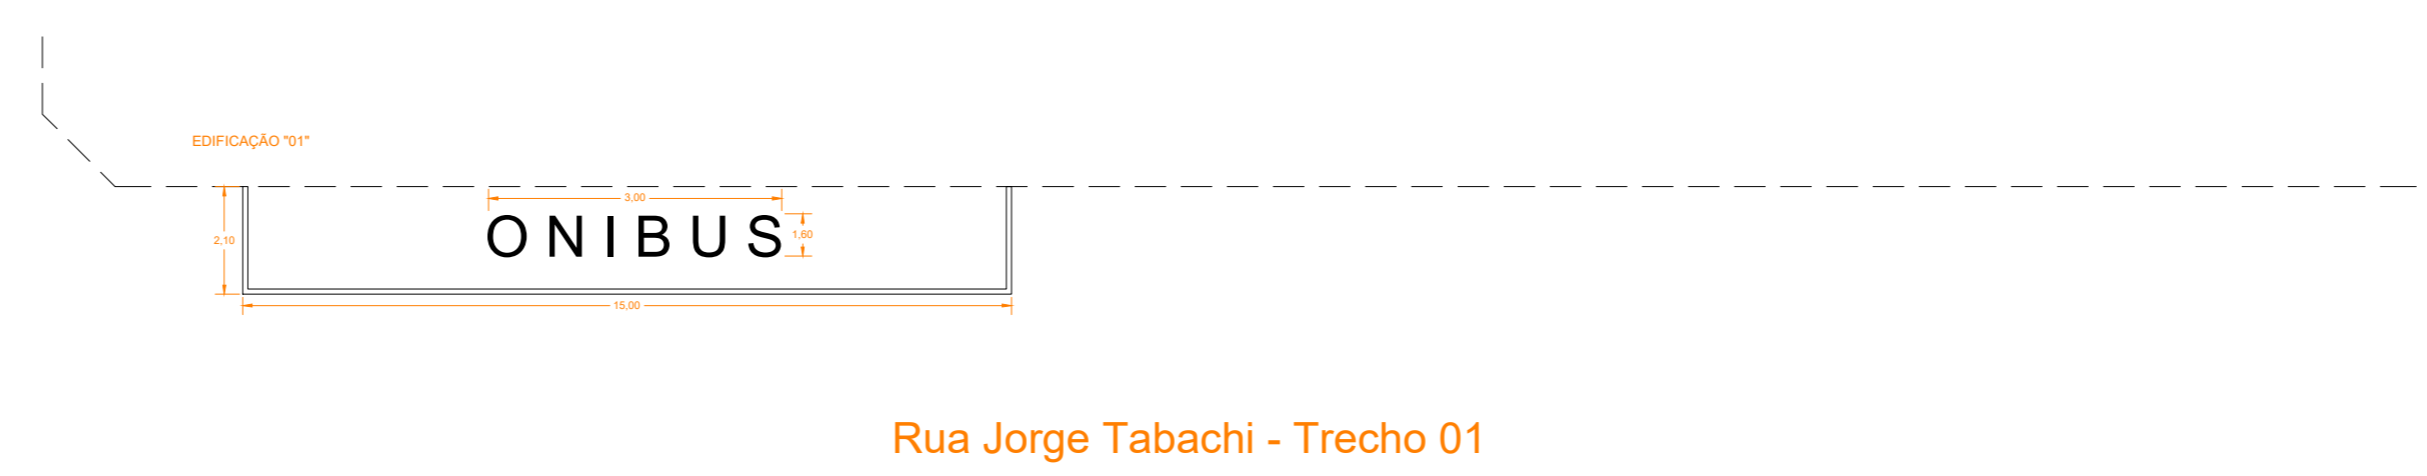


DETALHE 02 DETALHE PARA LOCAÇÃO DE PLACAS
Área de Pintura da Placa = 0.20 m²

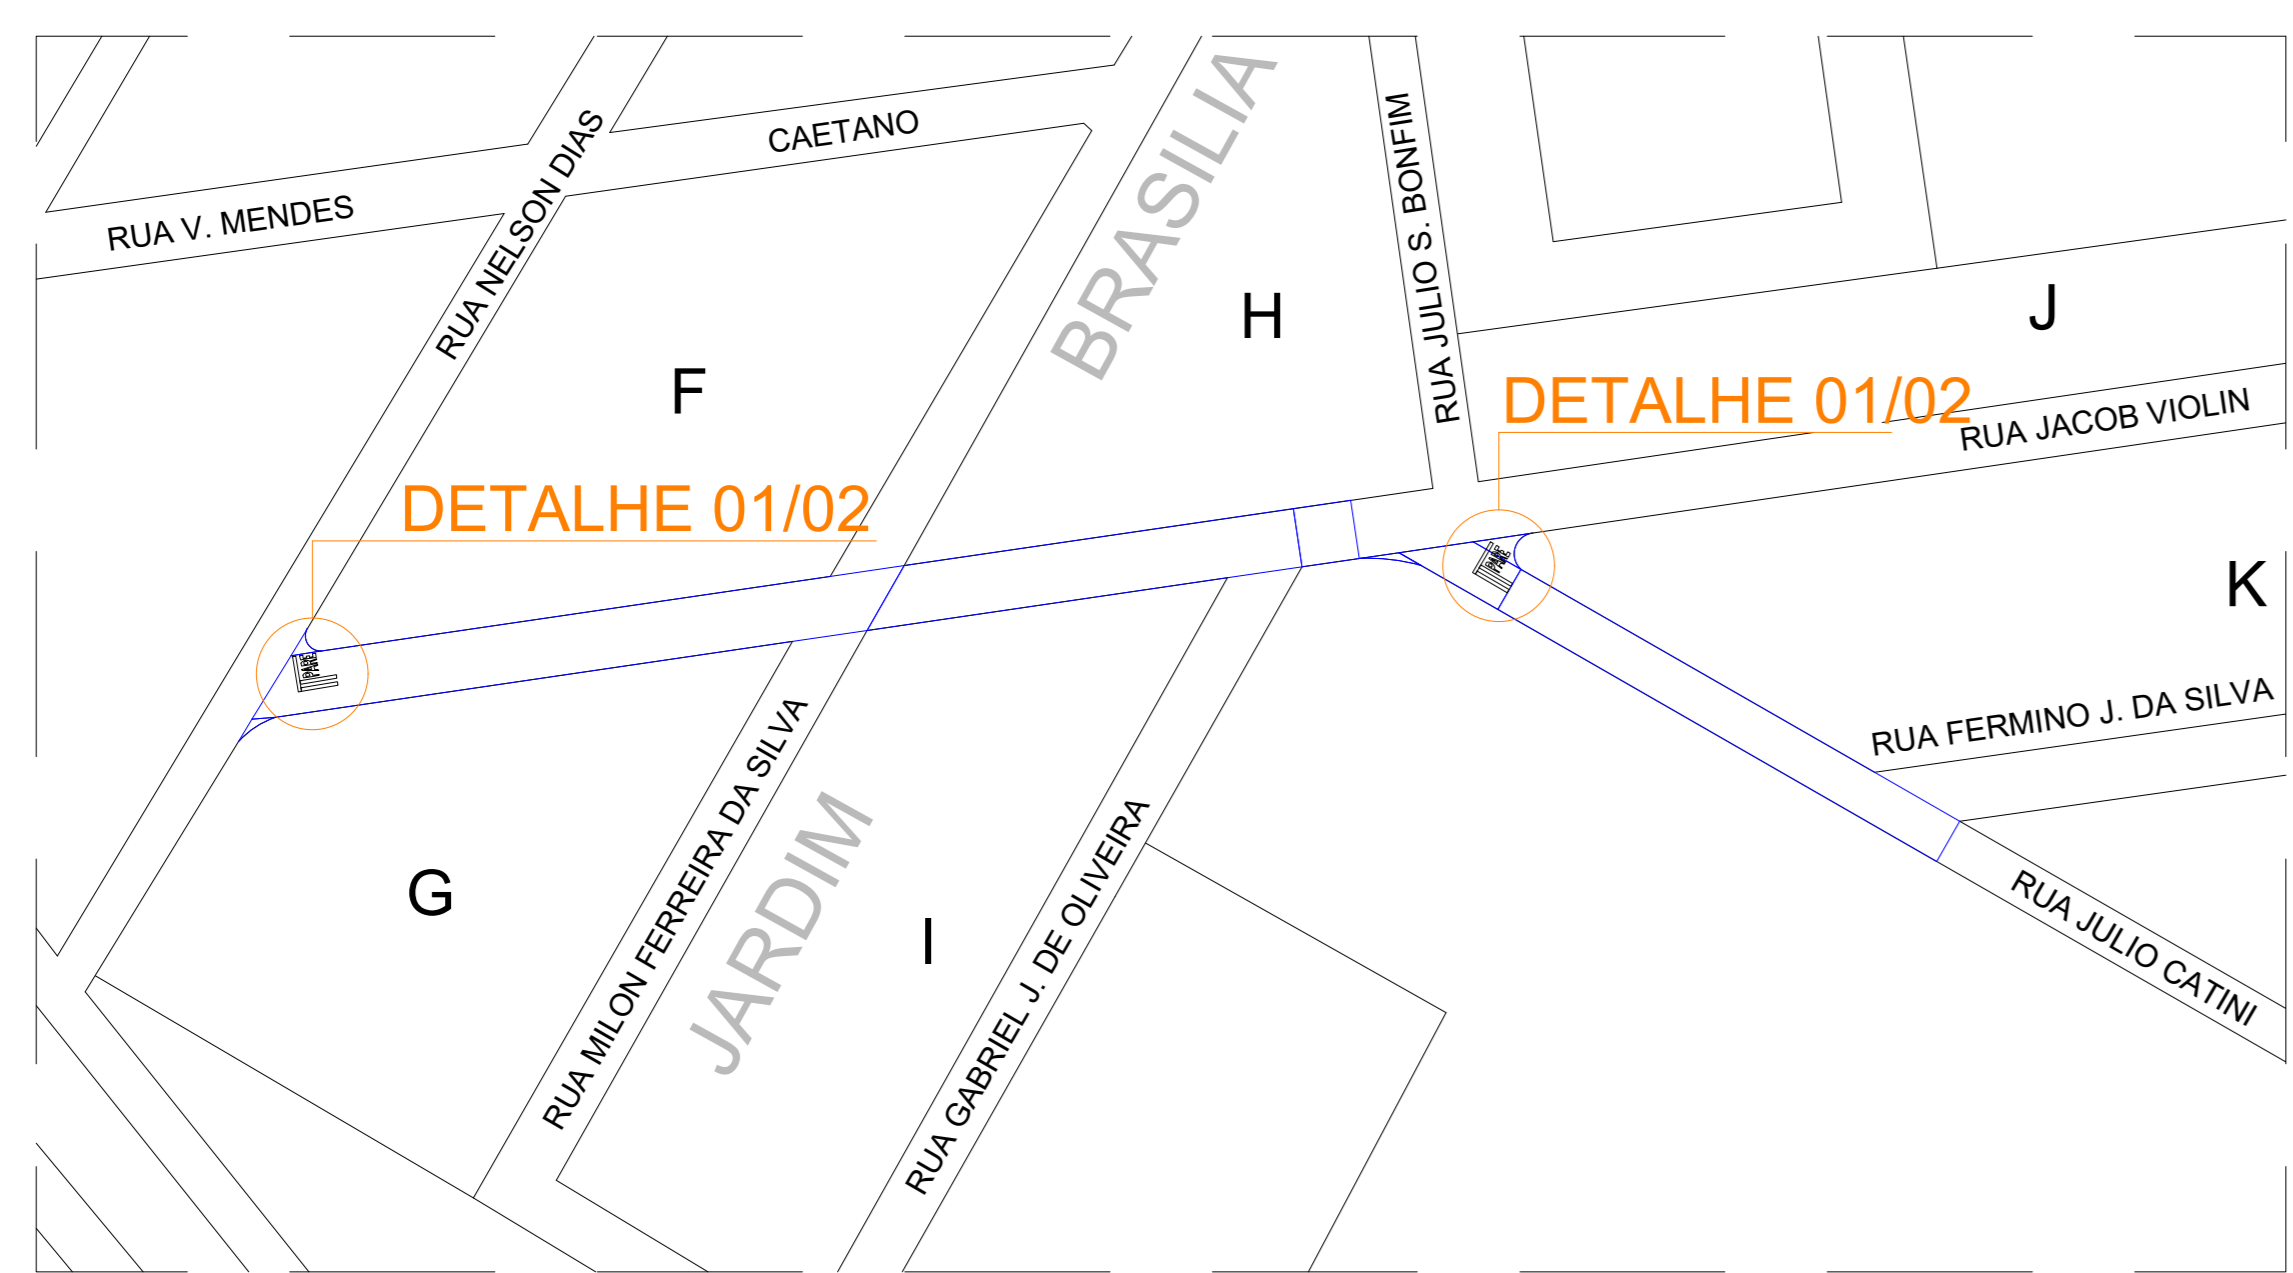

Rua Jorge Tabachi - Trecho 01

LEGENDA
 RECAPEAMENTO ASFÁLTICO TIPO - C.B.U.Q.

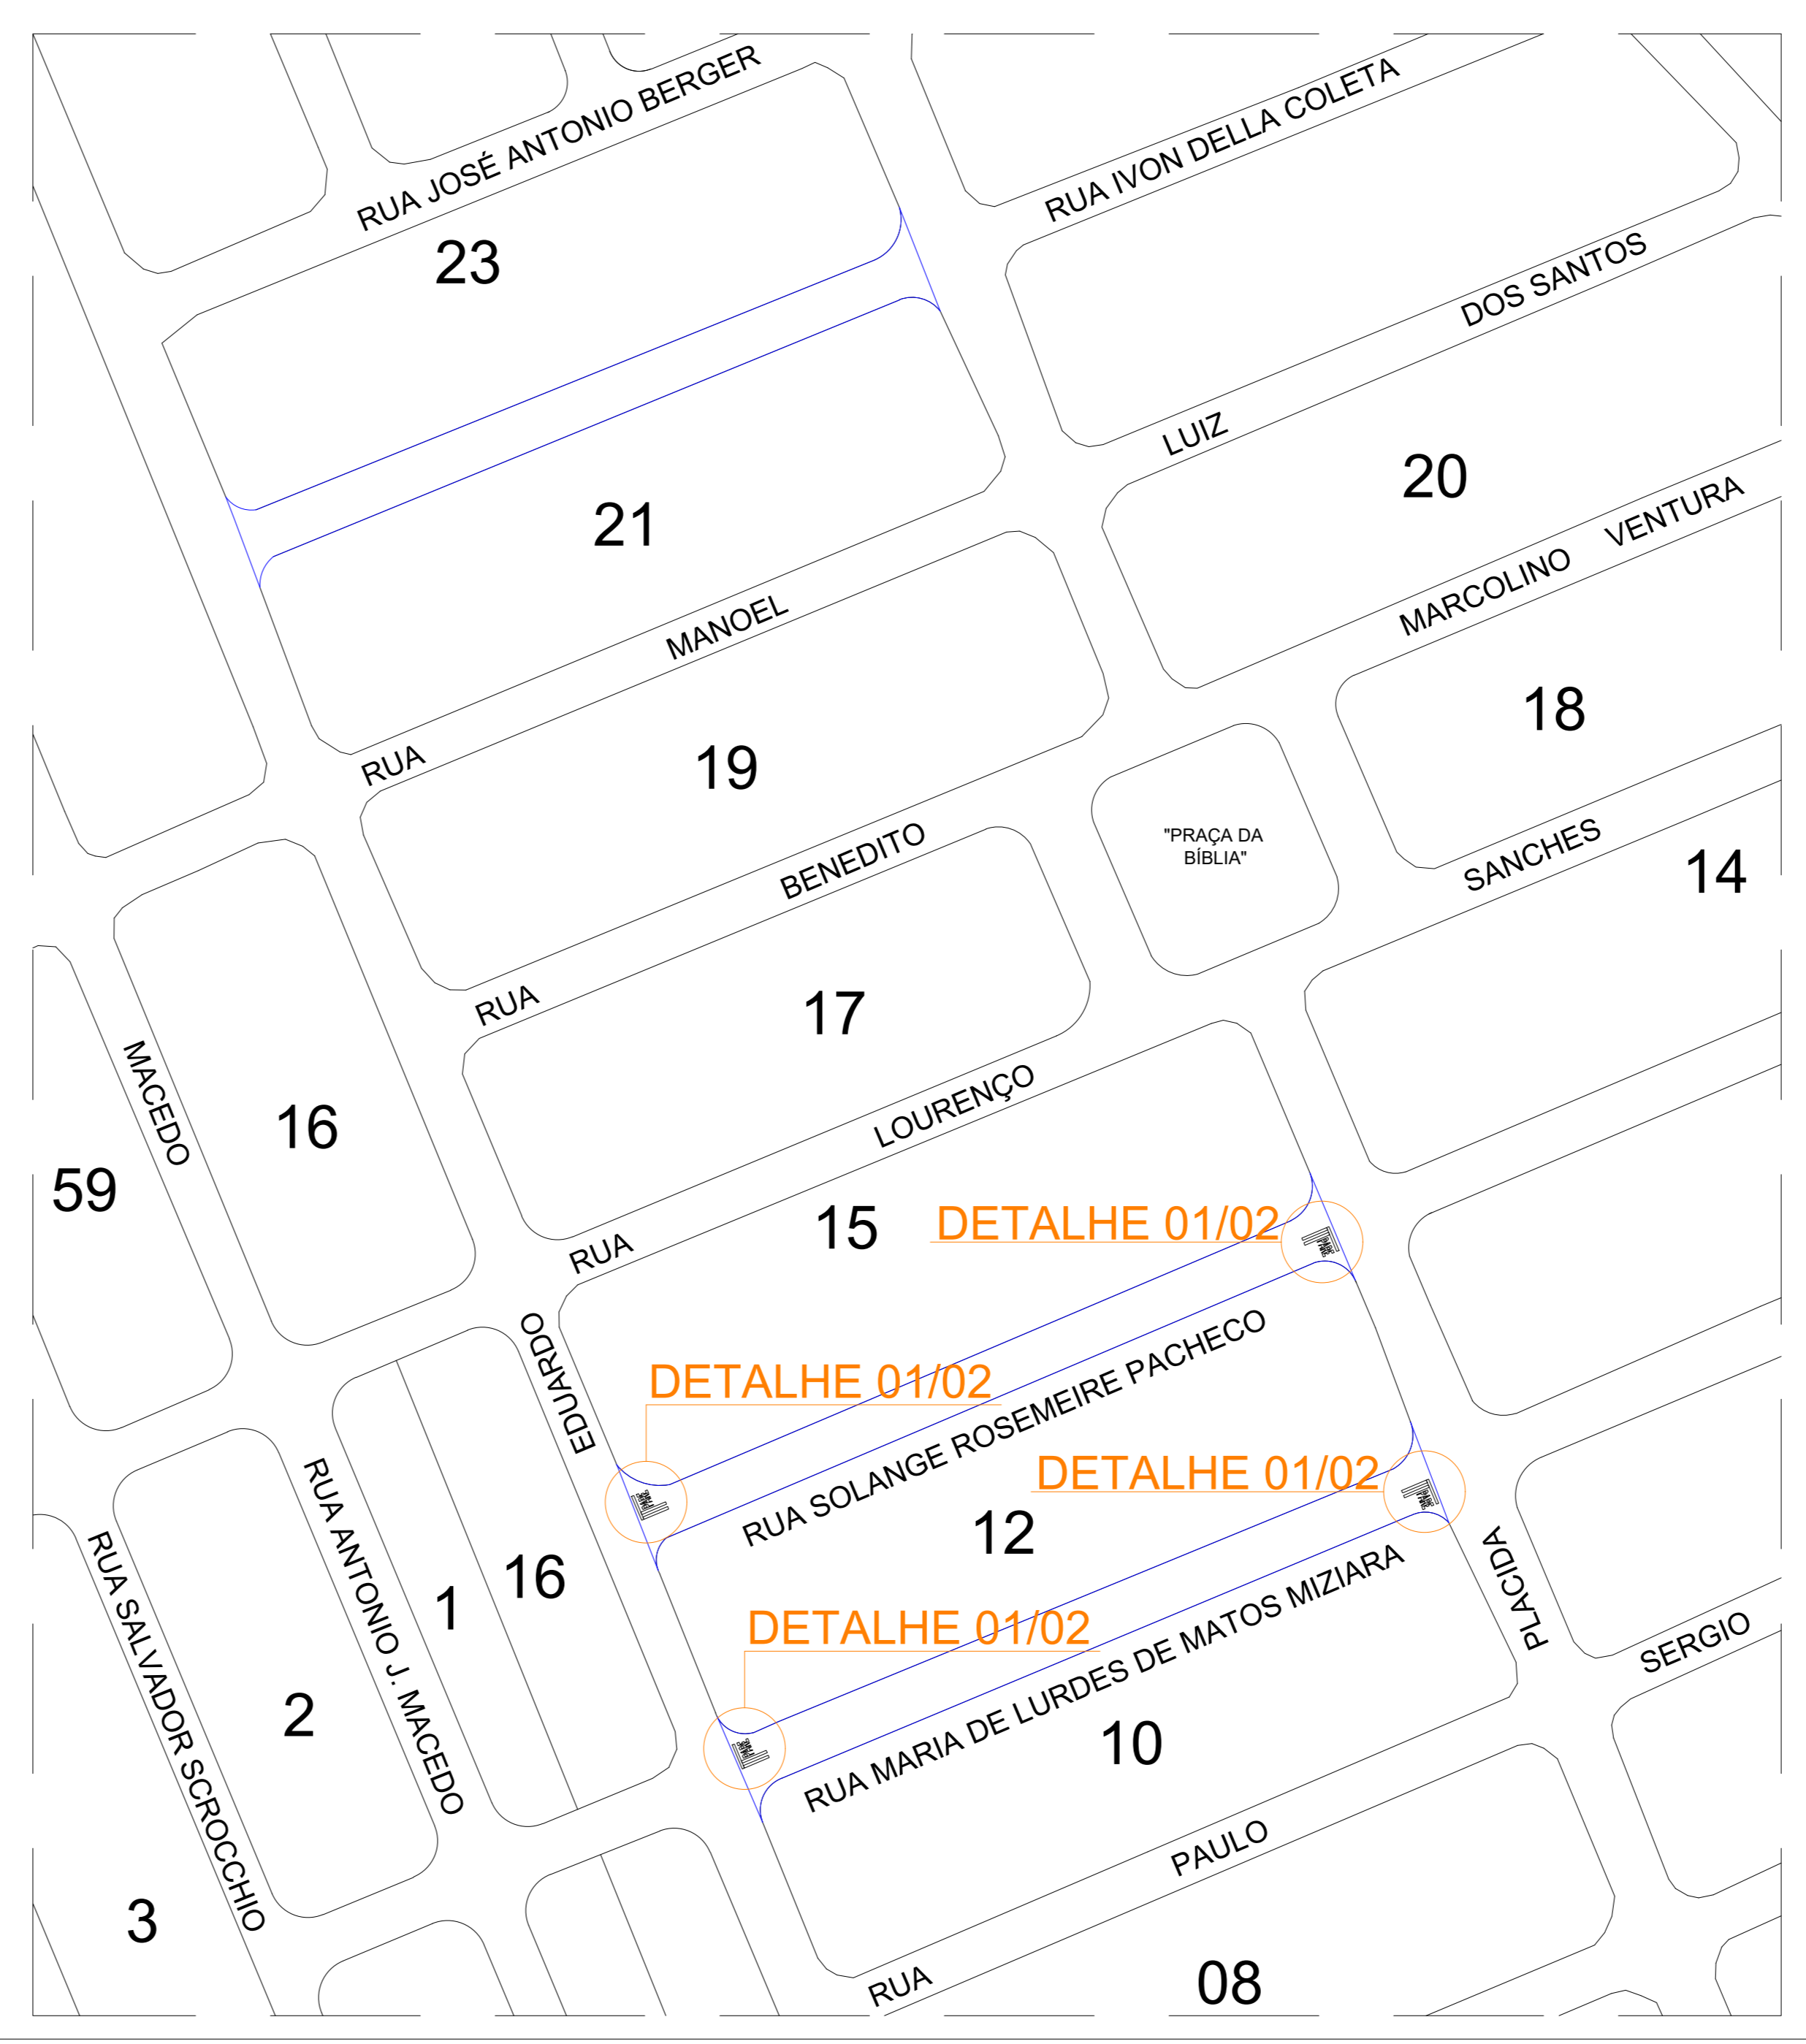

PLANTA DE SINALIZAÇÃO	DATA: NOVEMBRO/2023
	FOLHA: 02/02
OBRA : RECAPEAMENTO ASFÁLTICO DO TIPO CBUQ.	
LOCAL : RUA IVON DELLA COLETA, SOLANGE ROSEMEIRE PACHECO, MARIA DE LURDES DE MATOS MIZIARA, JORGE TABACHI, MARCELINO CEZÁRIO MAGALHÃES - TRECHO 01/02, CORONEL JOAQUIM DA CUNHA, JACOB VIOLIN - TRECHO 01/02/03, JULIO CATINI - TRECHO 01/02/03/04, FRANCISCO JOSÉ VARGAS E RUI BARBOSA.	
PROPR. : PREFEITURA MUNICIPAL DE TANABI.	
ESCALAS: 1: 5000 / 1: 2: 500	
SITUAÇÃO SEM ESCALA	VIDE PROJETO
ÁREAS (M²)	VIDE TABELA ANEXA
ALEXANDRE SILVEIRA BERTOLINI Prefeito Municipal de Tanabi-SP	
FELIPE C. PELEGRINO ENG° CIVIL - CREA 5070179681	
ART Nº: 28027230232029267	