


PLANTA B AIXA
ESCALA 1:100

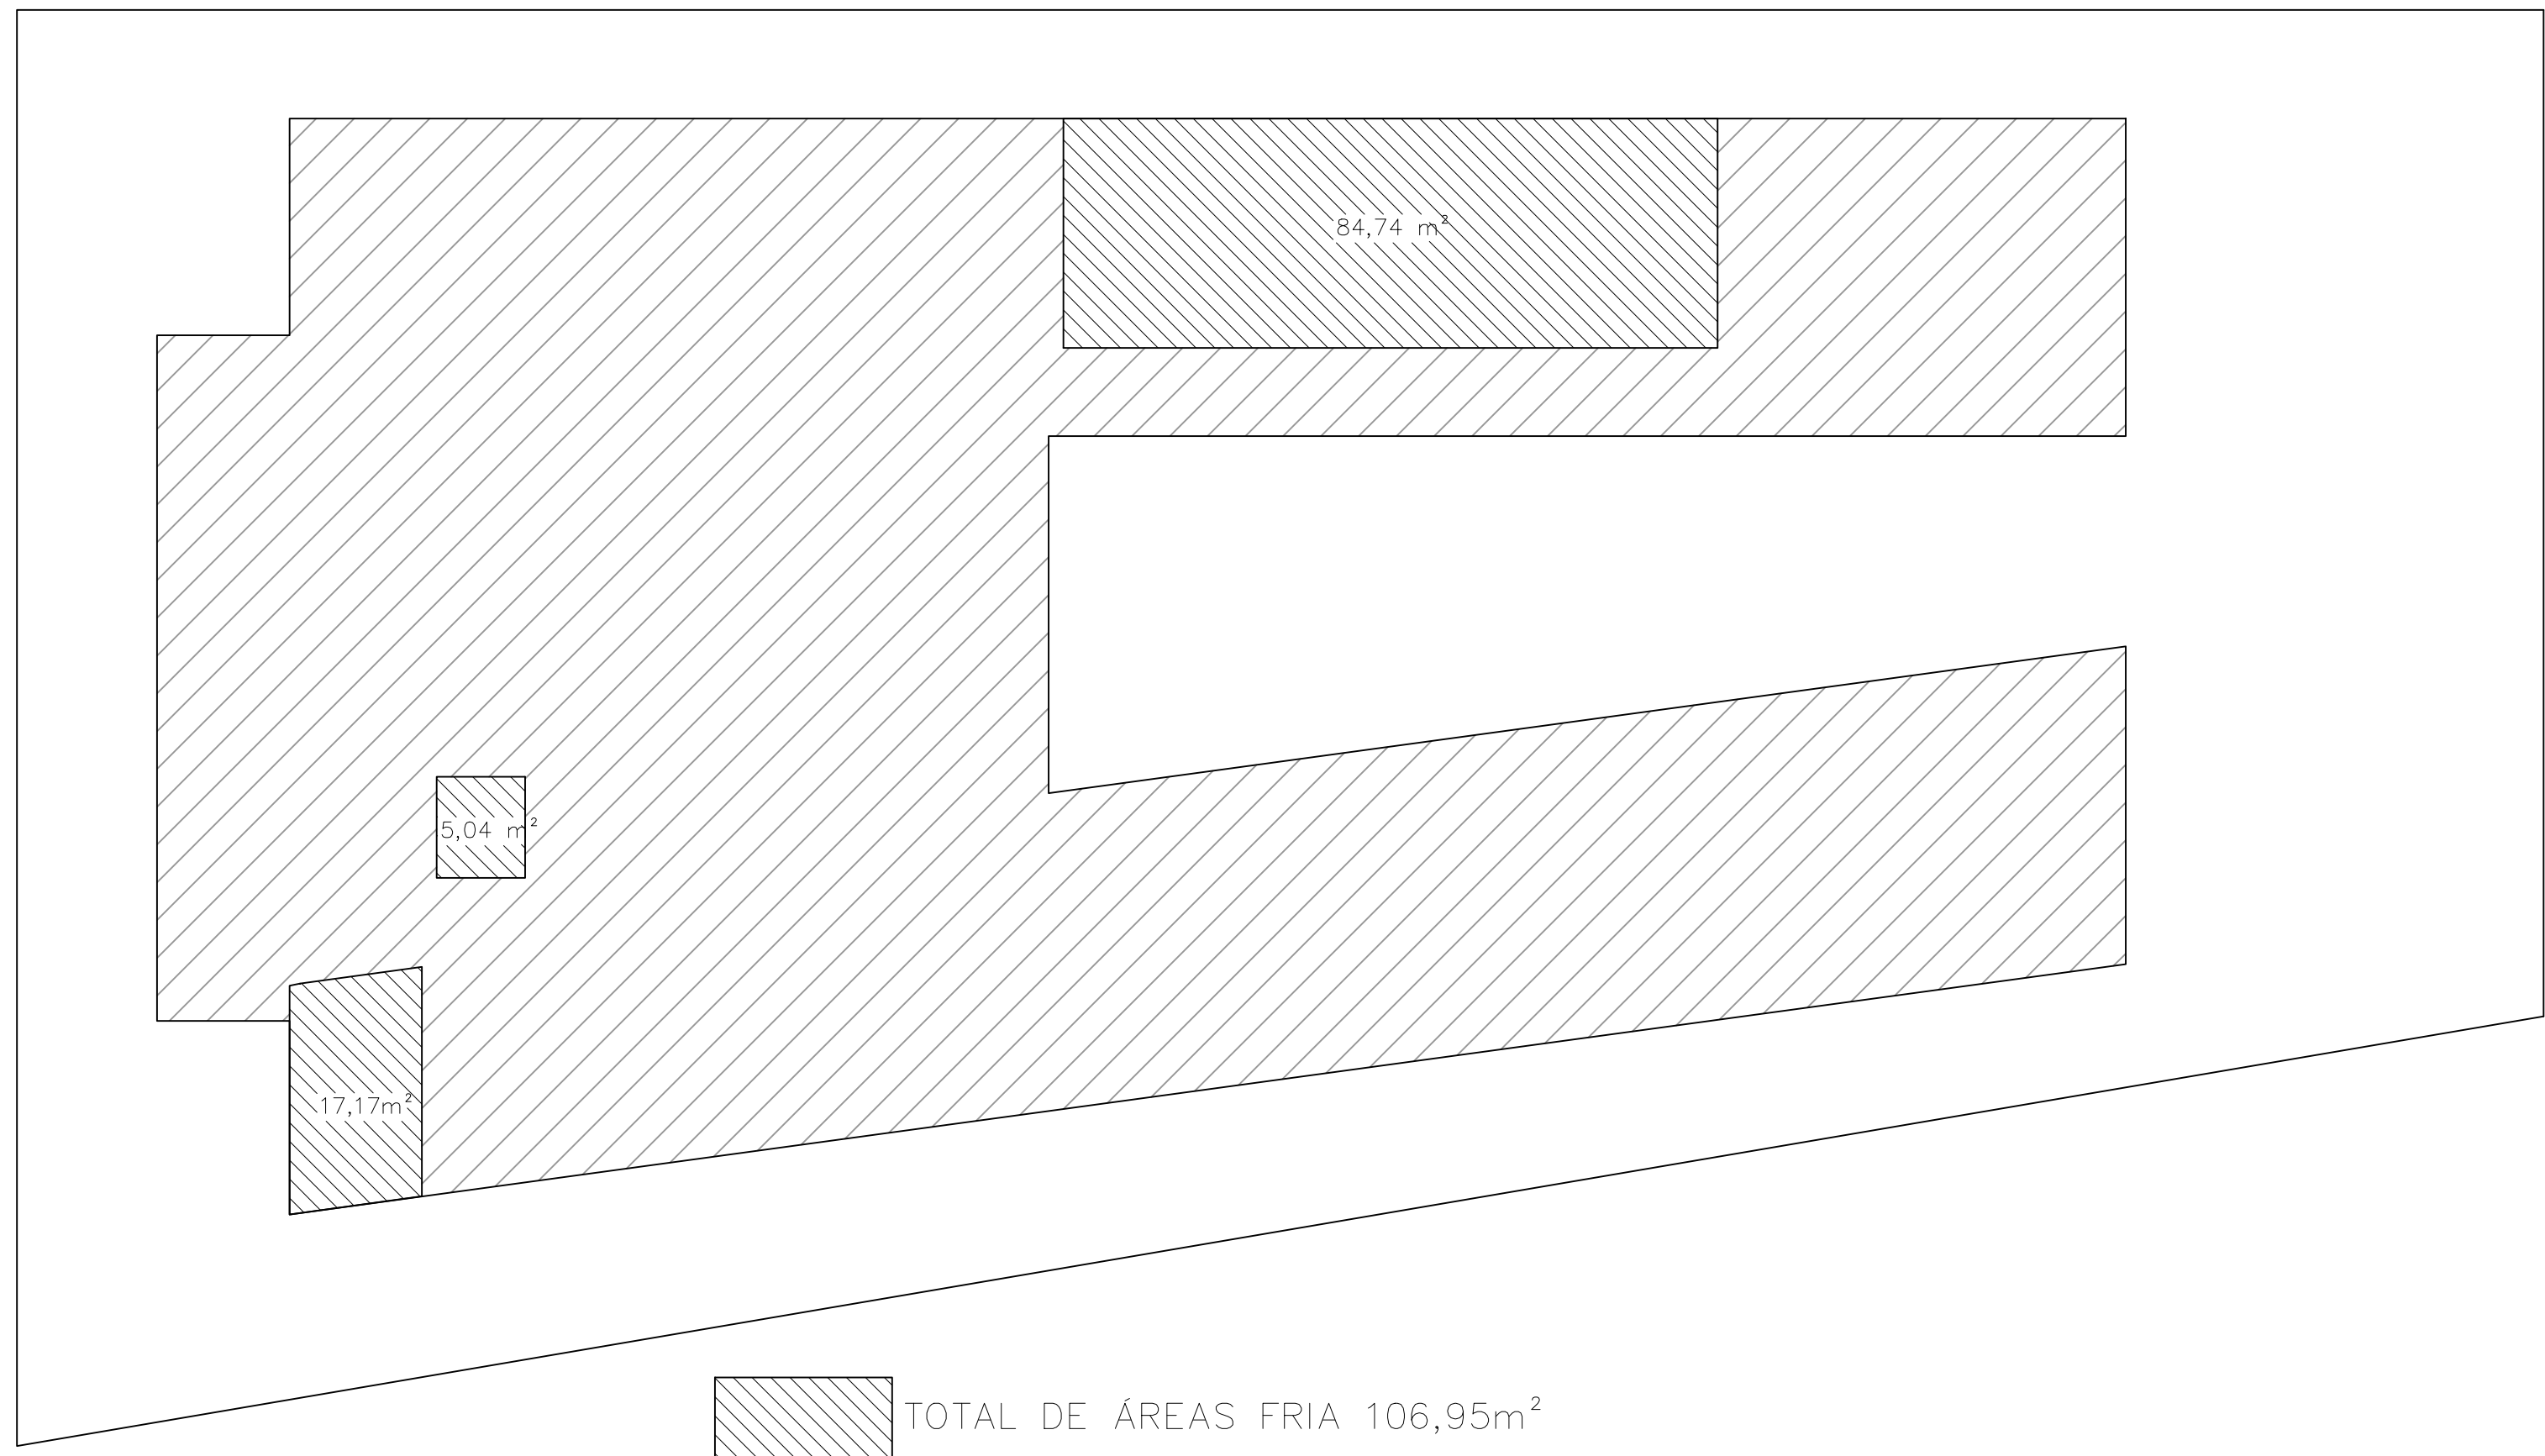

IMPLANTAÇÃO GERAL
ESCALA 1:200

PREFEITURA MUNICIPAL DE TANABI PREFEITO MUNICIPAL NORAIS CASSIANO DA SILVEIRA	
	SECRETARIA MUNICIPAL DE OBRAS
	SECRETÁRIO CECÍLIA AVANÇO NISSIDA
	SECRETÁRIO DE OBRAS ASSINATURA
ASSUNTO PROJETO TÉCNICO DE SEGURANÇA CONTRA INCÊNDIO	2/2
TÍTULO: PROJETO BASICO DE ARQUITETURA - CMEI SERGIO BATOCCHIO GONÇALVES	
OBRA: ATUALIZAÇÃO PARA FINS DE VISTORIA DO CORPO DE BOMBEIROS	
PROPR: PREFEITURA MUNICIPAL DE TANABI	
LOCAL: AVENIDA ANUNCIATA COSTA BENETTI, S/N JARDIM CENTENÁRIO - TANABI - SP.	
TÉCNICO RESPONSÁVEL: PAULO HENRIQUE DA SILVA CREA: 5062386773	
ESCALAS	INDICAÇÕES
DATA:	MARÇO DE 2022.