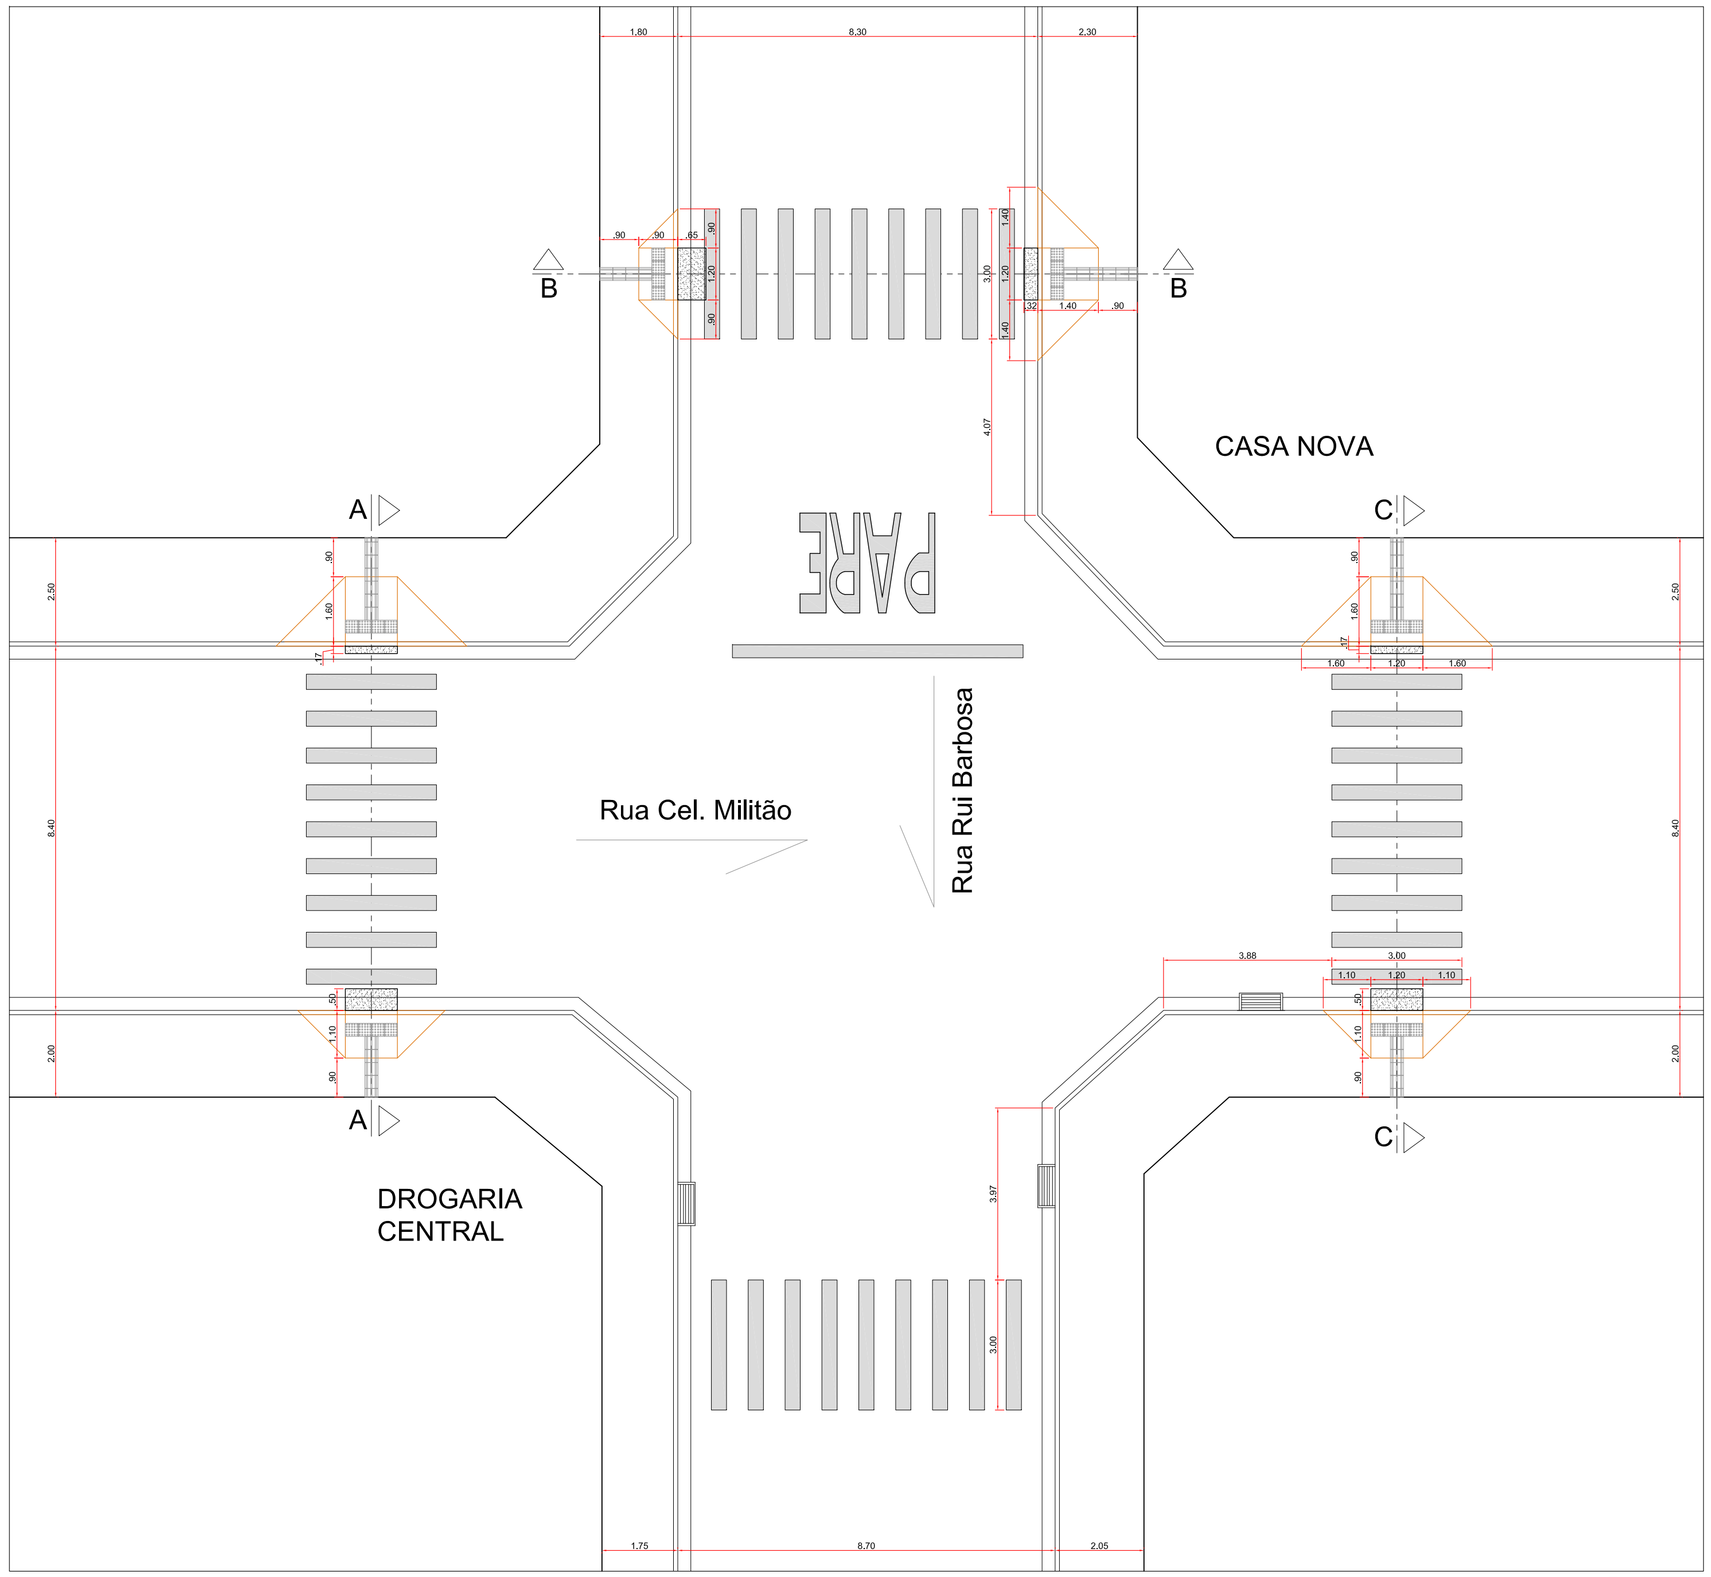

Escala: 1:100

Rua Rui Barbosa

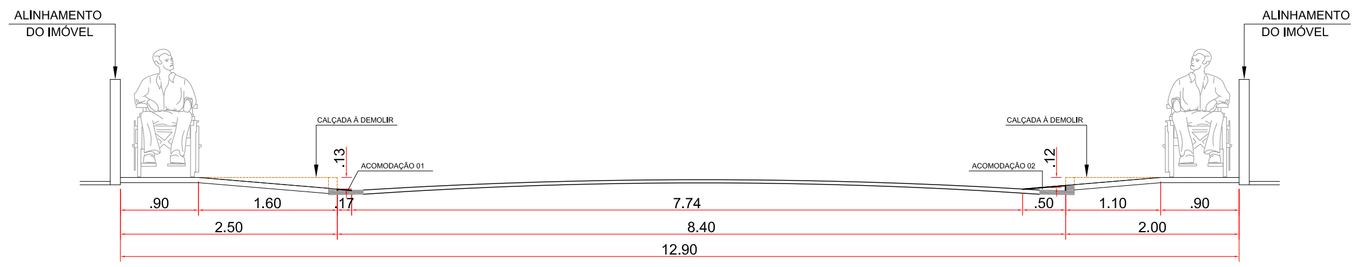

CORTE A...A
ESCALA 1:50

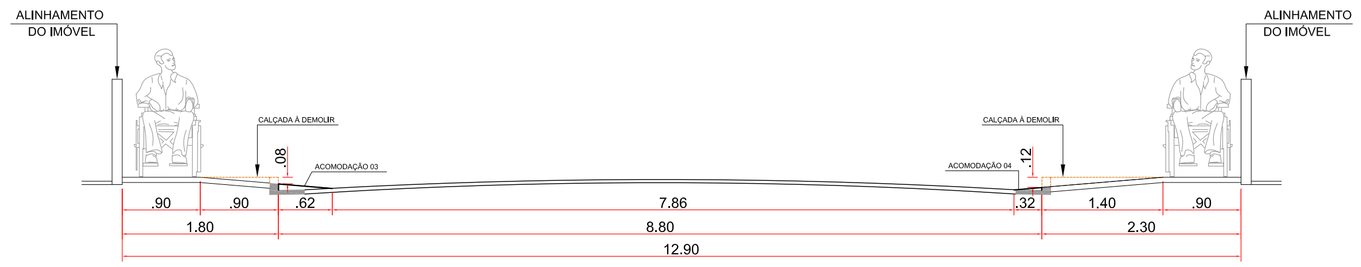

CORTE D...D
ESCALA 1:50

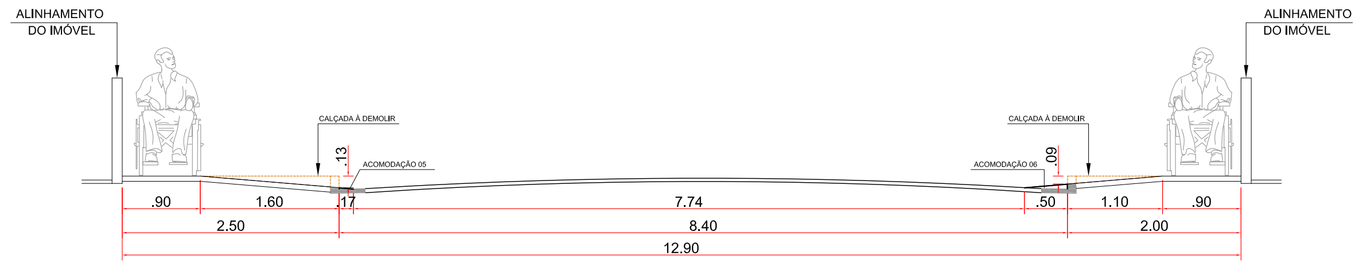

CORTE C...C
ESCALA 1:50

ACOMODAÇÕES
ESCALA 1:25

ACOMODAÇÃO 01

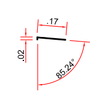

ACOMODAÇÃO 02

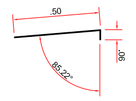

ACOMODAÇÃO 03

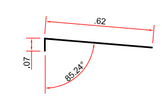

ACOMODAÇÃO 04

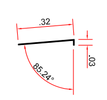

ACOMODAÇÃO 05

ACOMODAÇÃO 06

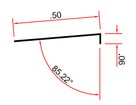

SINALIZAÇÃO HORIZONTAL
ESCALA 1:200

Faixa de pedestre: 37,80 m²
PARE: 3,27 m²
Faixa de delimitação: 2,40 m²

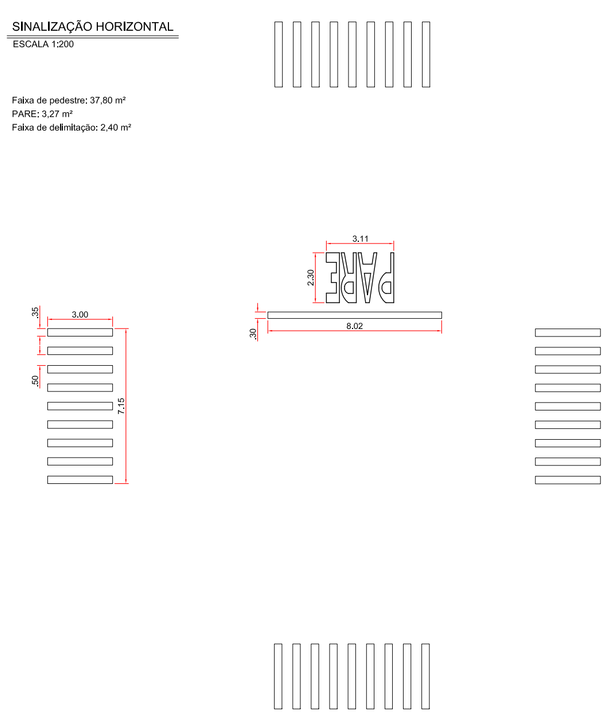

Piso tátil de alerta/rampa : 4 un./rampa x 6 = 24 un
Piso tátil direcional/rampa : 27 un

PREFEITURA MUNICIPAL DE TANABI-SP		
LOCAL: Rua Coronel Militão, esq. com Rua Rui Barbosa		
ESCALA: 1:200/1:100	DATA: Fev./2022	PRANCHA: 7/10
A.R.T.:		

Rodivani R Cambiaghi
Engenheiro Civil
CREA: 5062211234

Norair Cassiano da Silveira
Prefeito Municipal

APROVAÇÕES:

A.R.T nº: