





Rua Sete de Setembro

Escala: 1:100


Plano de alinhamento: 20,35 m²
PARE: 3,27 m²
Plano de alinhamento: 2,40 m²
Plano de alinhamento: 1,40 m²
Plano de alinhamento: 1,40 m²
Plano de alinhamento: 2,50 m²

SINALIZAÇÃO HORIZONTAL
ESCALA 1:250


Piso tátil de alerta/rampa : 4 un./rampa x 4 = 16 un
Piso tátil de alerta/lombada: 34 un./lombada x 1 = 34 un
Piso tátil direcional/rampa : 21 un

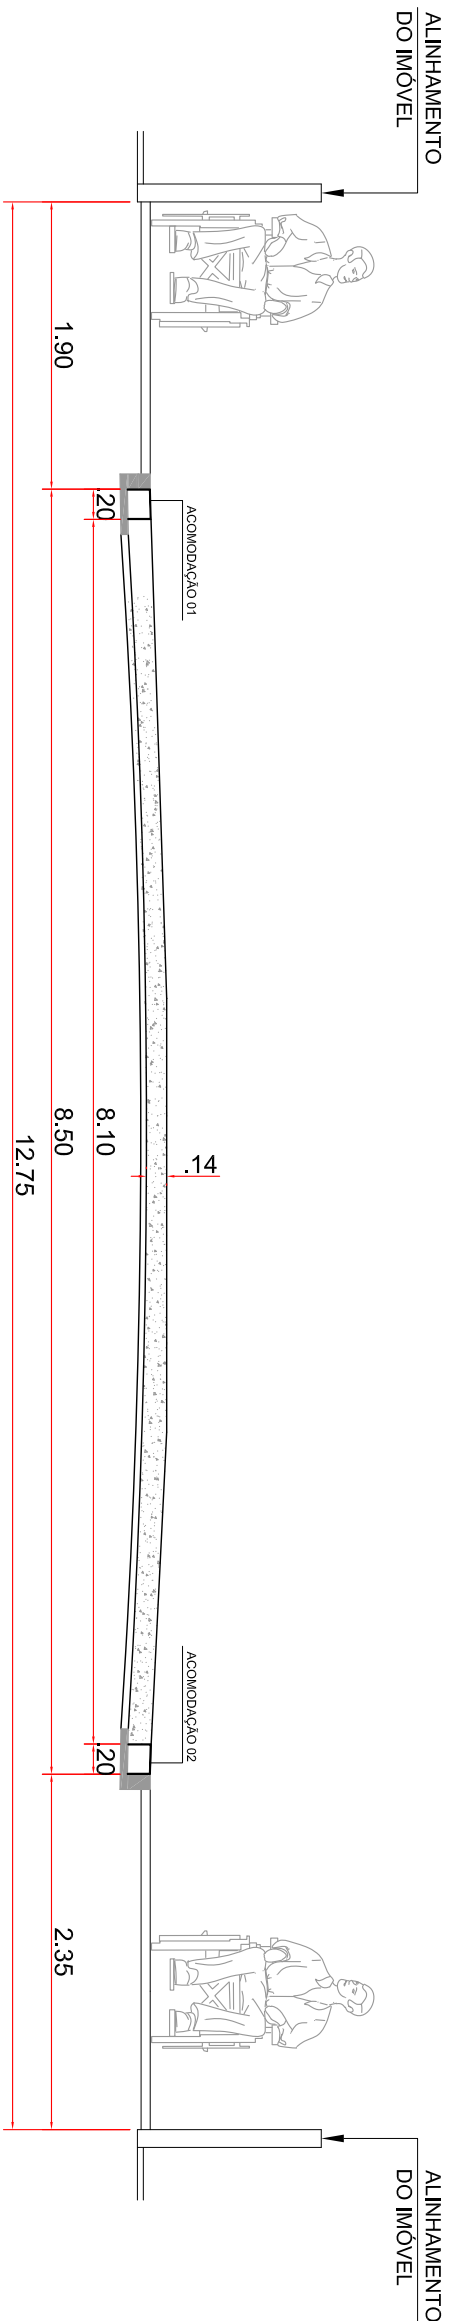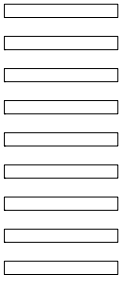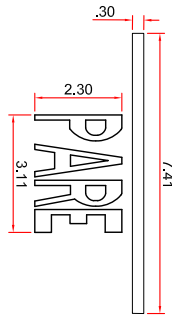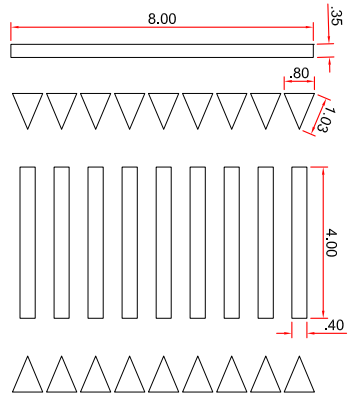

CORTE A..A
ESCALA 1:50

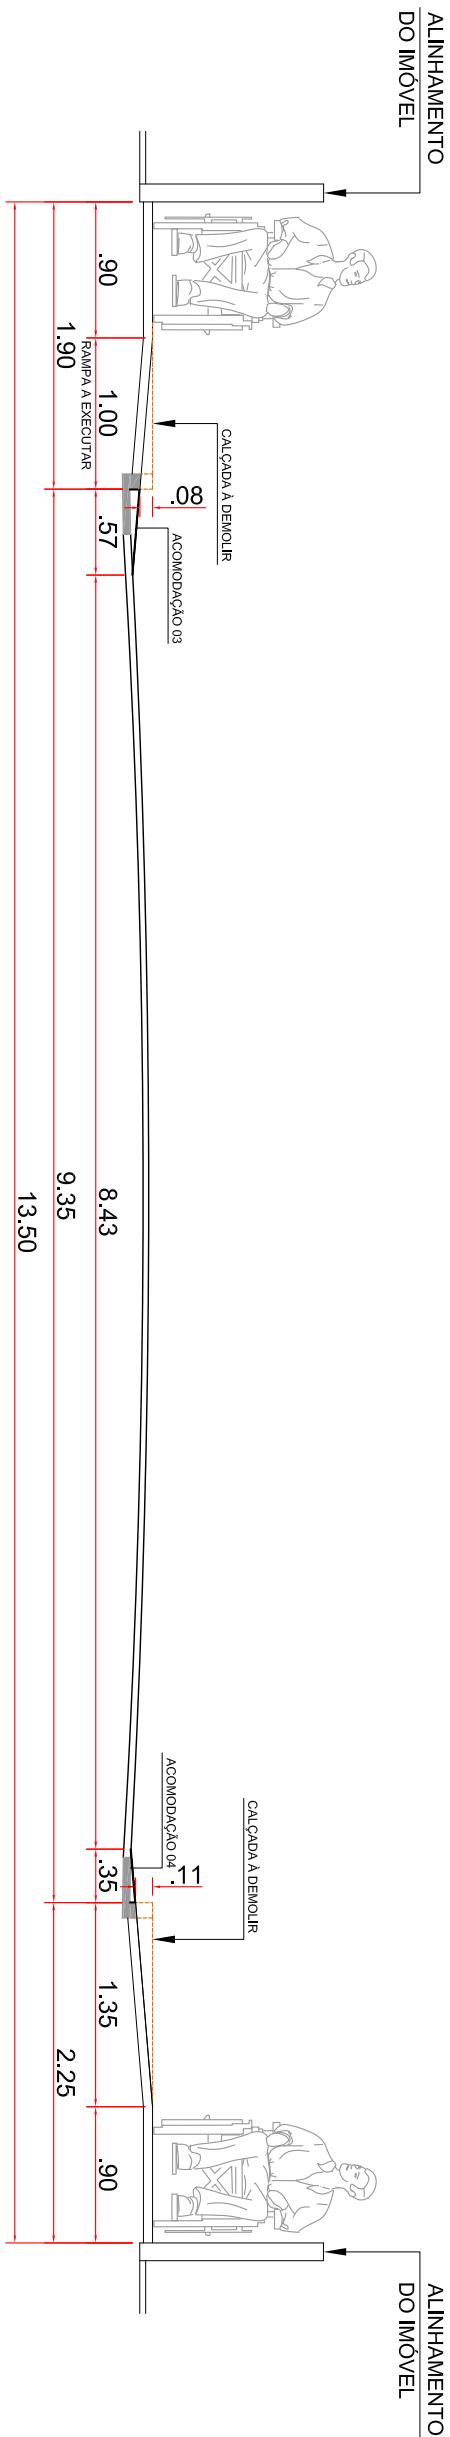

CORTE C..C
ESCALA 1:50


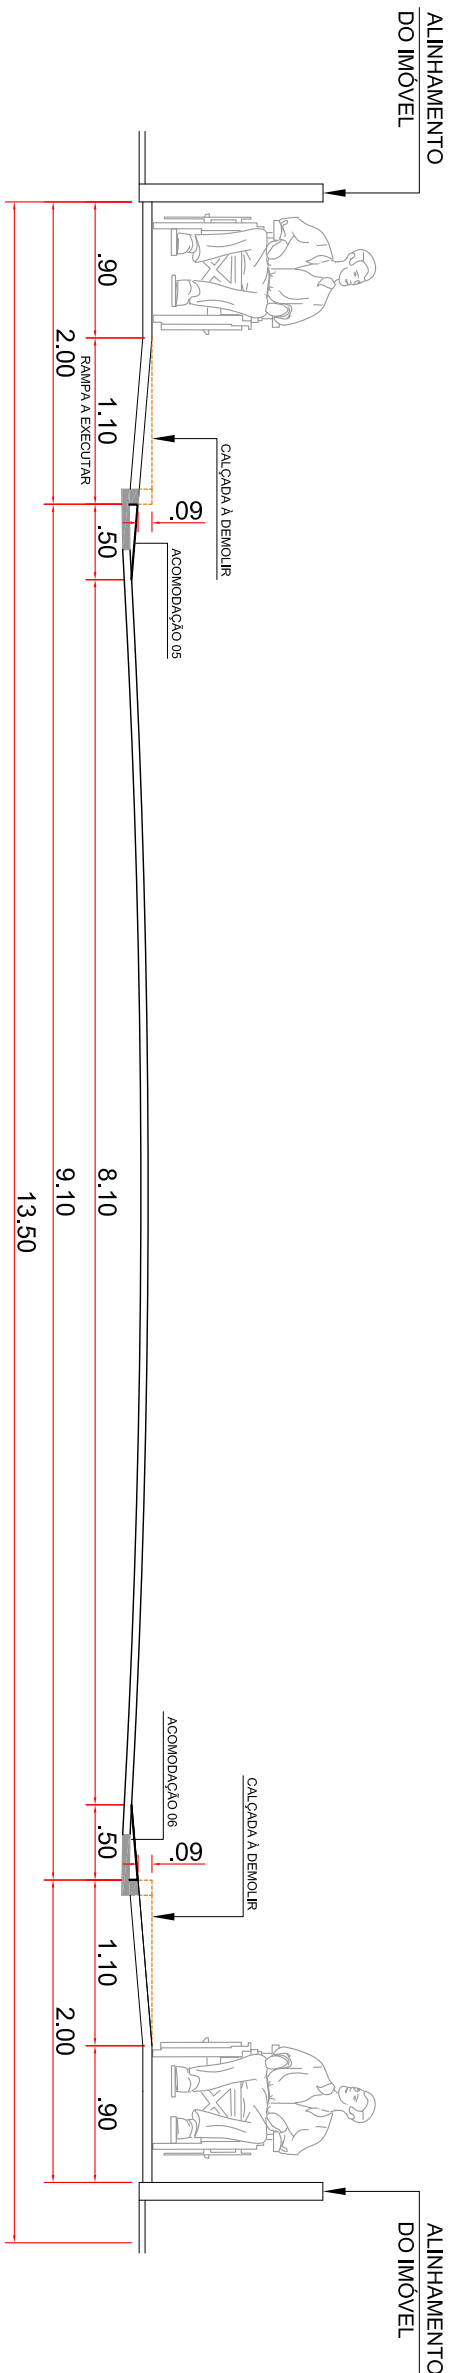


CORTE D..D
ESCALA 1:50

ACOMODAÇÕES
ESCALA 1:25



ACOMODAÇÃO 01

ACOMODAÇÃO 02

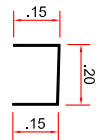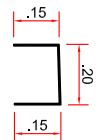


ACOMODAÇÃO 03

ACOMODAÇÃO 04

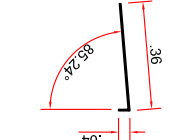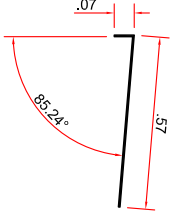

ACOMODAÇÃO 05

ACOMODAÇÃO 06

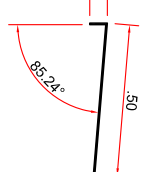

PREFEITURA MUNICIPAL DE TANABÍ-SP			
LOCAL:	Rua Coronel Milhão, esq. com Rua Sete de Setembro		
ESCALA:	1:200/1:100	DATA:	Fev./2022
PROJETO:	FRANCK	DATA:	10/10
APROVAÇÕES:			
Rodrigo R. Camilaghi Engenheiro Civil CREA: 508221/1284		Norair Cassiano da Silveira Prefeito Municipal	

A.R.T.º: