


QUADRO DE ÁREAS E LEGENDAS

DESCRIÇÃO	ÁREA	LEGENDAS
ÁREA COM PAVIMENTAÇÃO EXISTENTE	-	
ÁREA NÃO PAVIMENTADA – OBJETO DESTA INTERVENÇÃO	-	
ÁREA NÃO PAVIMENTADA – INTERVENÇÃO FUTURA	-	


LEGENDA

- Sentido do escoamento superficial
- PV – Poço de Visita Existente
- Boca de lobo Dupla existente
- Eixo da Via

DRENAGEM: CONDIÇÃO PROJETADA
Escala 1:400

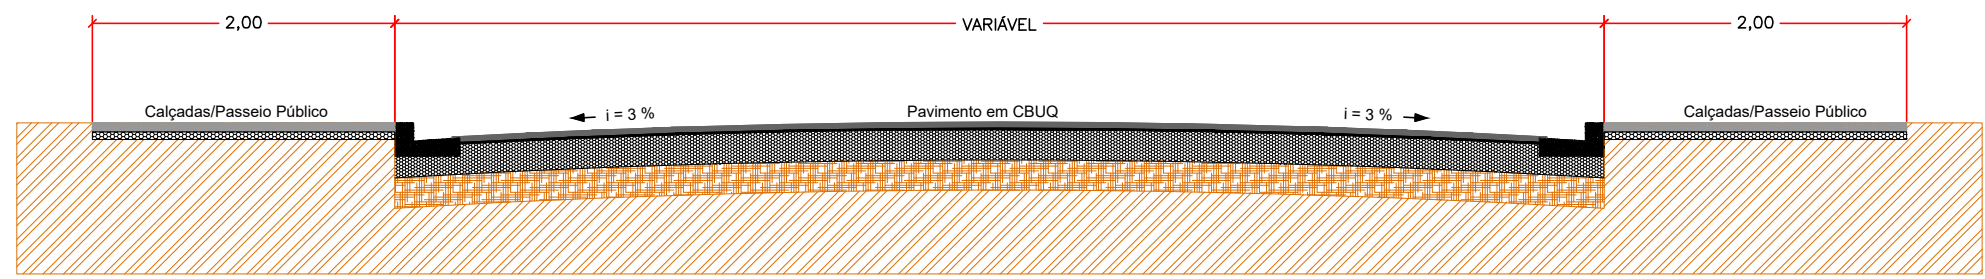

CORTE LONGITUDINAL PAVIMENTAÇÃO
Escala 1:50

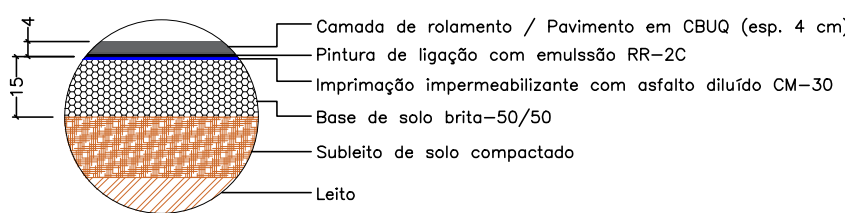

DETALHE DA RECOMPOSIÇÃO DO PAVIMENTO
S/ Escala

NOTA TÉCNICA: As indicações presentes em projeto como "existente", são intervenções que estão em execução através do convênio 899708/2020.

CRS | ENGENHARIA

Rua Santos Dumont, nº 206, Vila Ercília
São José do Rio Preto / SP
Fone: (17) 4141-4351

Descrição: DRENAGEM CONDIÇÃO ATUAL		Folha: DRE 01/02
Objeto: DRENAGEM NA AVENIDA SARKIS CHAIM NO BAIRRO COMENDADOR JOSÉ ONHA		Autor Projeto:
Proprietário: MUNICÍPIO DE TANABI - SP		JOSMAR NASCIMENTO RODRIGUES ENGENHEIRO CIVIL CREA: 5.670.834-0/SP
Endereço: AVENIDA SARKIS CHAIM, BAIRRO COMENDADOR JOSÉ ONHA		Proprietário:
Município: TANABI	Estado: SP	ALEXANDRE SILVEIRA BERTOLINI PROFESSOR DO MUNICÍPIO DE TANABI - SP
Matrícula / Transcrição: -	Contrato de Repasse nº: 912471/2021	
Coordenadas Geográficas / SAD69: 20°37'19.2"S 49°40'23.2"W		
Escala: Indicada	Data: 21/11/2022	Data Última Revisão: 06/12/2022
ART nº:		-