


**PLANTA DE TUBULAÇÃO EXISTENTE**  
ESC 1:300

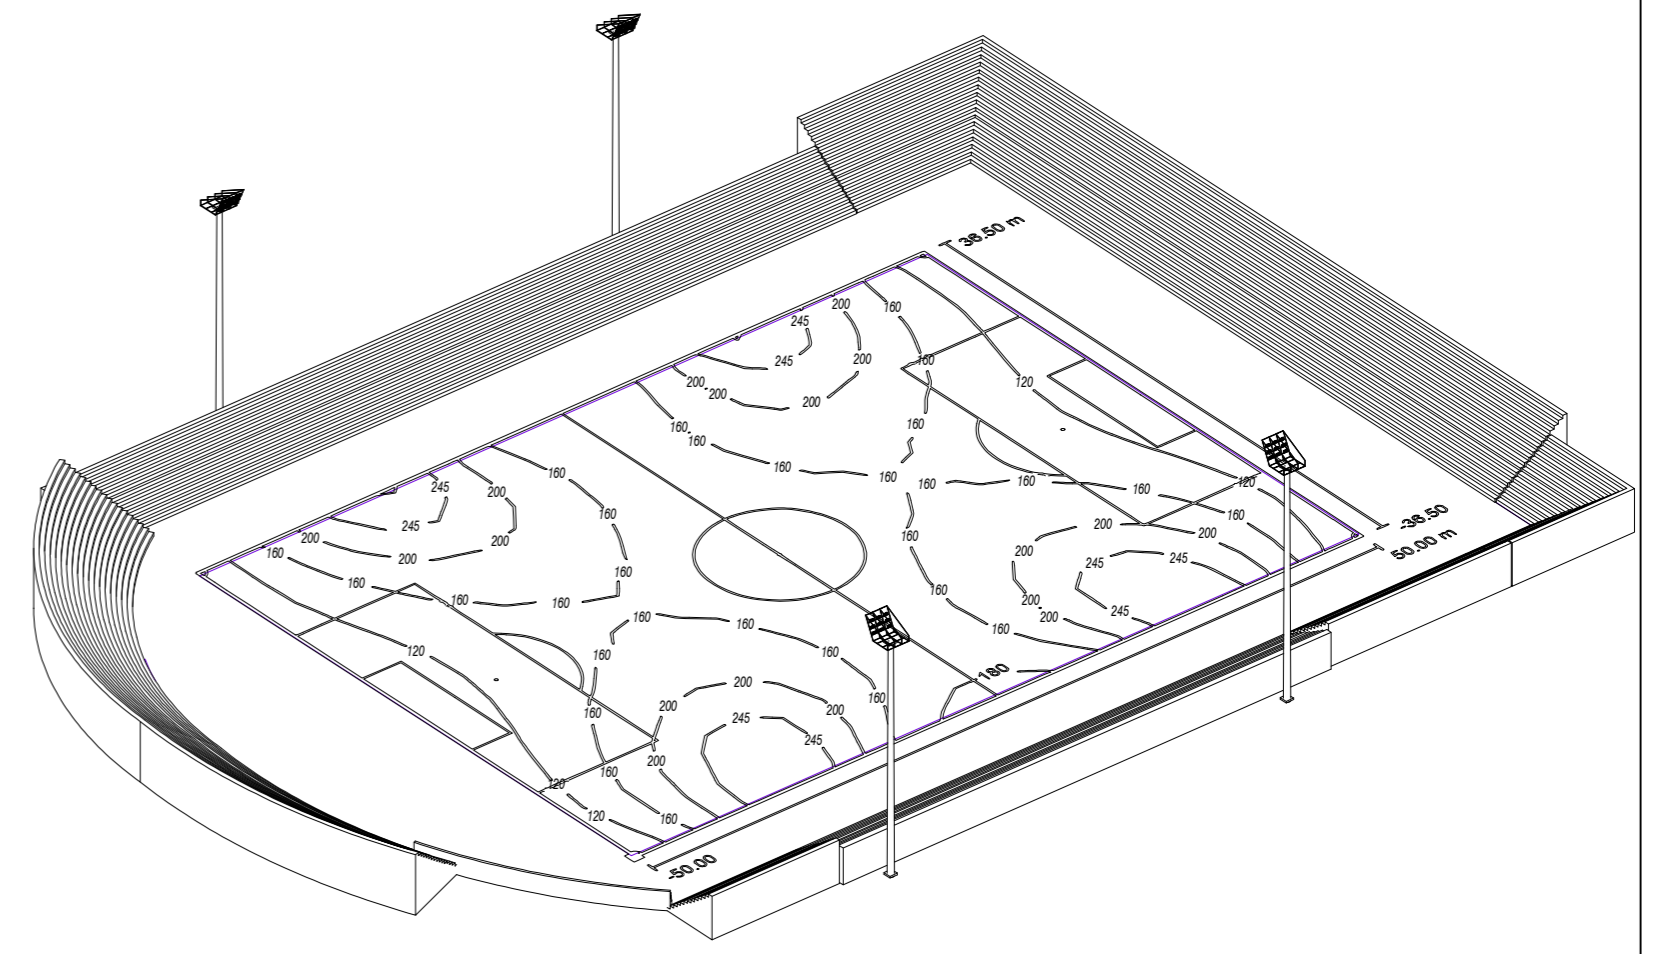

<b>PROJETO ELÉTRICO</b>		FOLHA: 2/2
Título: TANABI ESPORTE CLUBE		
<b>PROJETO LUMINOTÉCNICO</b>		
Rua (Av.): RUA MOACIR TERRA SOSSIO nº S/N		
Obra: ESTADIO DE FUTEBOL PREFEITO ALBERTO VICTOLO		
Cidade: TANABI - SP		
Bairro: CENTRO		
PROPRIETÁRIO: PREFEITURA MUNICIPAL DE TANABI		
AUTOR DO PROJETO E RESPOSÁVEL TÉCNICO		
Nome: WANDERLEY RODRIGUES ROMÃO CREA: 5062392031      CREA: 5062392031      ART: 2620250386918 ENGENHEIRO CIVIL E TÉCNICO ELETROTÉCNICA      CFT: 2504364194		
WANDERLEY RODRIGUES ROMÃO - ENG. CIVIL E TEC. ELETROTÉCNICO R: EVARISTO MASTRO PIETRO N° 269 - JARDIM NUNES - CEP: 15046-826 FONE: 3219-0425 CEL: 99713-6849 EMAIL: wanderley_romao@hotmail.com		