
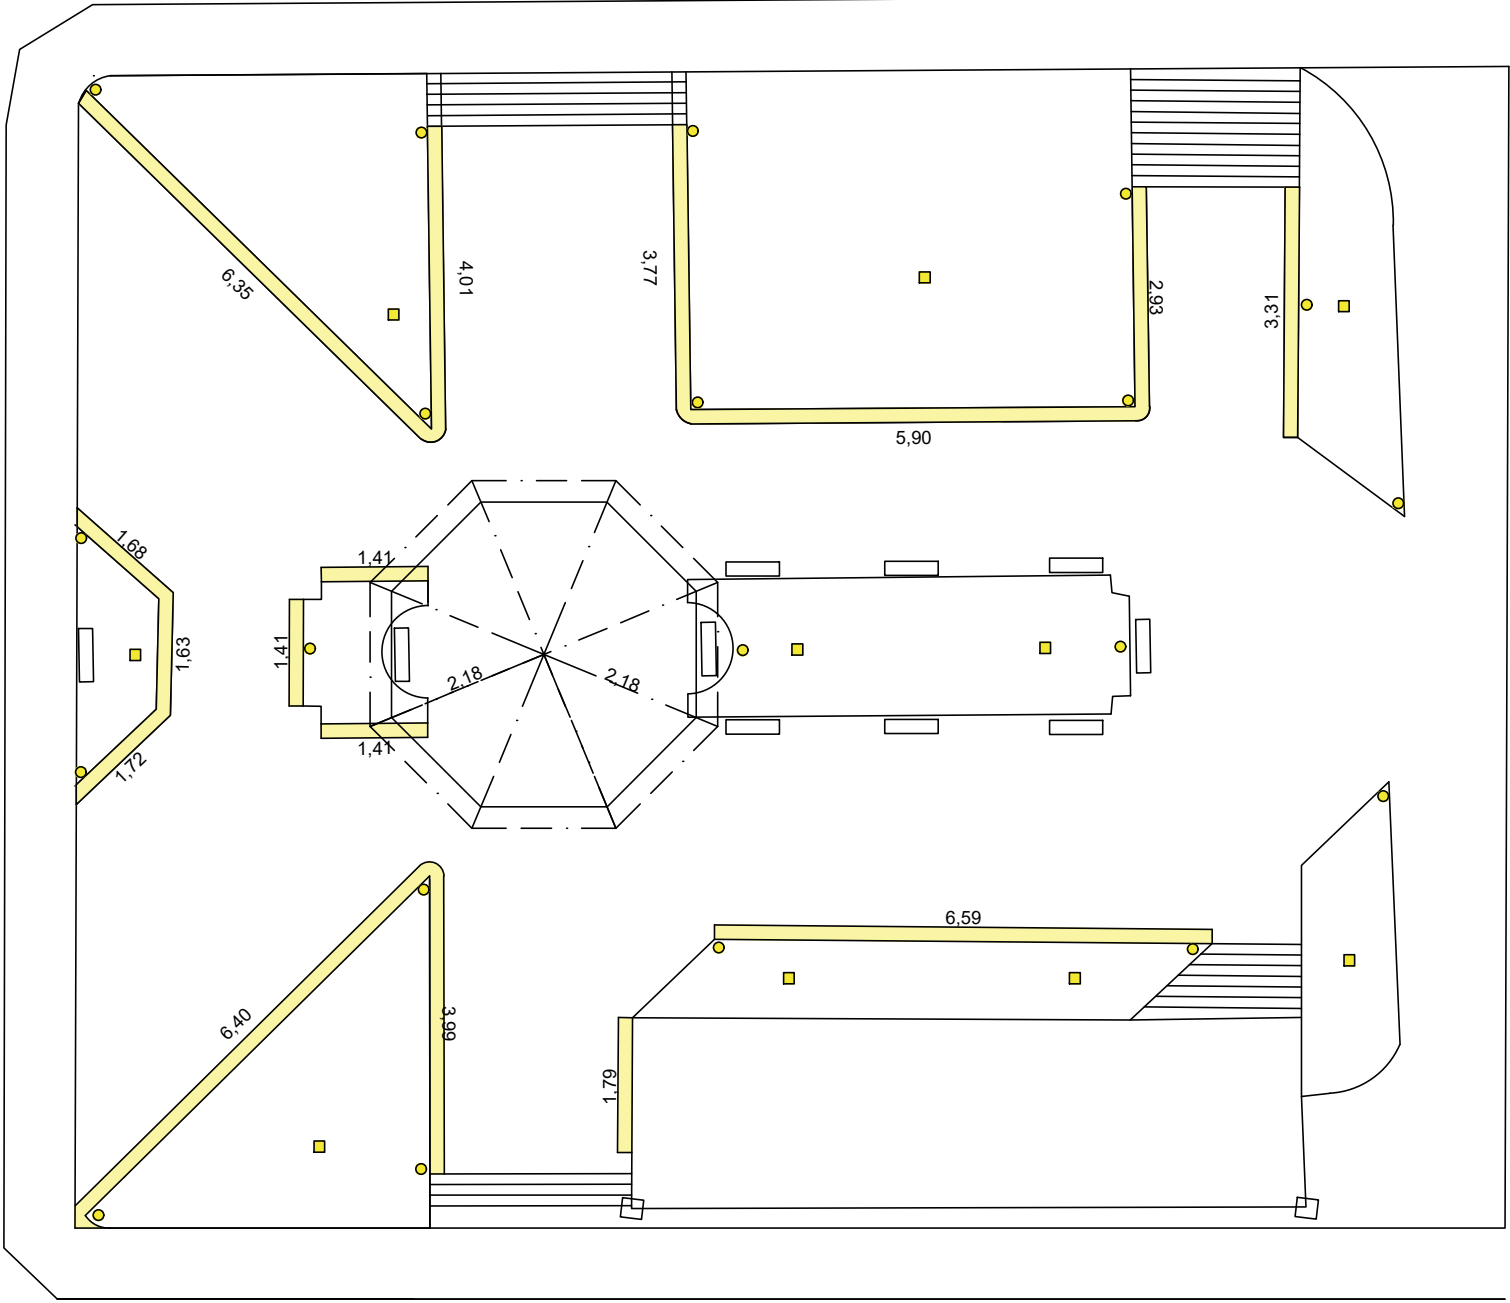
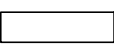


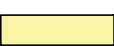

LEGENDA

-  Banco com Encosto
-  Banco sem Encosto
-  Luminária quadrada
-  Poste com Luminária

PREFEITURA MUNICIPAL DE TANABI-SP			FOLHA
LOCAL Praça Stélio Machado Loureiro, s/n, Centro			ÚNICA
Município de Tanabi			
TÍTULO Revitalização da Praça Stélio Machado Loureiro			
Sem Escala	Janeiro 2026	Resp. Técnico: Mauricio Basso Bolpato	