Detalhamentos

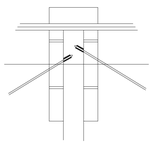

Detalhe 01-A
Detalhe da Fixação do Lado Soldado do Contraventamento

Detalhe 02-A
Detalhe da Fixação do Tracionador do Contraventamento

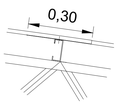

Detalhe 03
Remonte da Telha

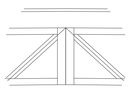

Detalhe 04
Junção Soldada do Arco

PARAFUSO AUTO-BROCANTE
ITW $\frac{1}{4}$" x $\frac{3}{4}$" com Vedação

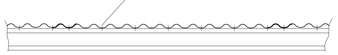

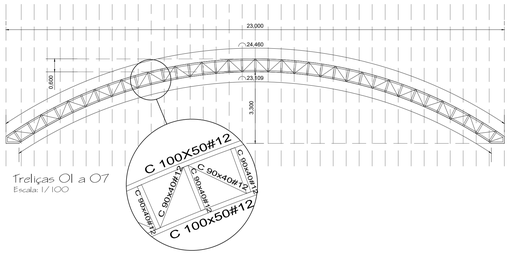

Treliças 01 a 07
Escala: 1/100

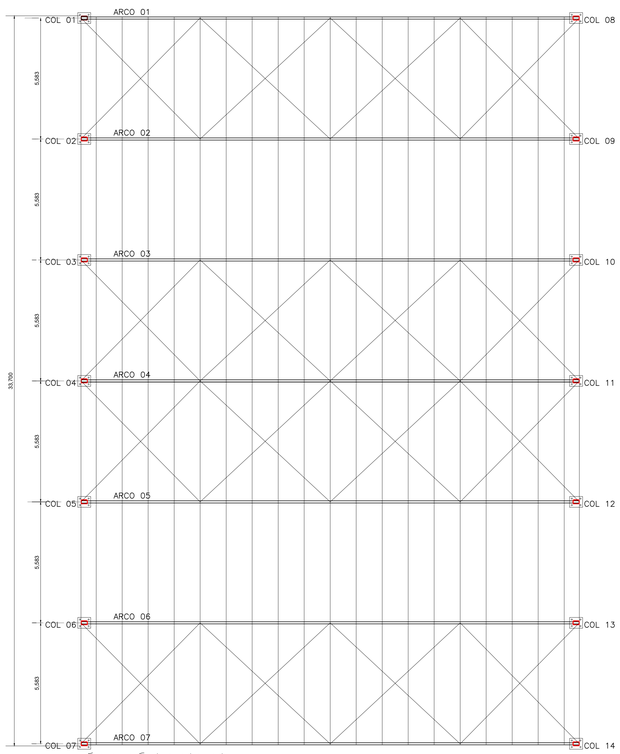

Treças e Contraventamento
Escala 1:100

NOTA: DEVERÁ SER EXECUTADO TODOS OS CONTRAVENTAMENTOS E LINHAS DE CORRENTE EM ø10mm, CONFORME PROJETO ESPECÍFICO.

DETALHE TIPICO DOS BLOCOS

S/ ESC.

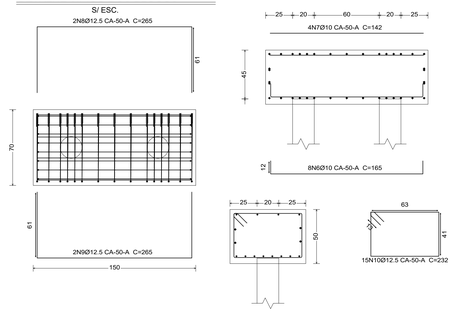

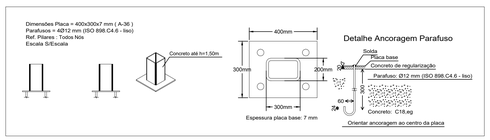

Perfil Dobrado	
Série do Perfil	Perfil Selecionado
Perfil U Dobrado a Frio	C 300x100#11

Escala: 1/10

Perfil Dobrado	
Série do Perfil	Perfil Selecionado
Perfil U Dobrado a Frio	C 100x50#12

Escala: 1/10

Perfil Dobrado	
Série do Perfil	Perfil Selecionado
Perfil U Dobrado a Frio	C 90x40#12

Escala: 1/10

Perfil Dobrado	
Série do Perfil	Perfil Selecionado
Perfil U Dobrado a Frio	C 100x50#12

Escala: 1/10

Detalhamento de Perfis
Escala: Indicada

PROJETO COMPLETO	DATA: SETEMBRO / 2019
	ESCALA: FOLHA UNICA

TÍTULO : REFORMA DE QUADRA

OBRA : CONSTRUÇÃO DE COBERTURA METÁLICA

LOCAL : RUA CAPITÃO JERÔNIMO FORTUNATO ESQUINA COM A RUA JOSÉ SIRIANI, Nº981
CENTRO, TANABI - SP

PROPR. : PREFEITURA MUNICIPAL DE TANABI.

Escalas indicadas

SITUAÇÃO SEM ESCALA

ÁREAS (M²)

QUADRA ESPORTIVA: 775,10 m²

NORAIR CASSIANO DA SILVEIRA
Prefeito Municipal de Tanabi

FELIPE CAPRARI PELEGRINO
ENGº CIVIL - CREA 5070179581
ART: 28027230191402249