Tubo Ø 400mm

Tubo Ø 1000mm

Boca de Lobo Dupla

Poço de Visita

Caixa "Prefeitura"

Tubo Ø 1000mm (2x) Prefeitura

Parque Residencial
Comendador José Onha

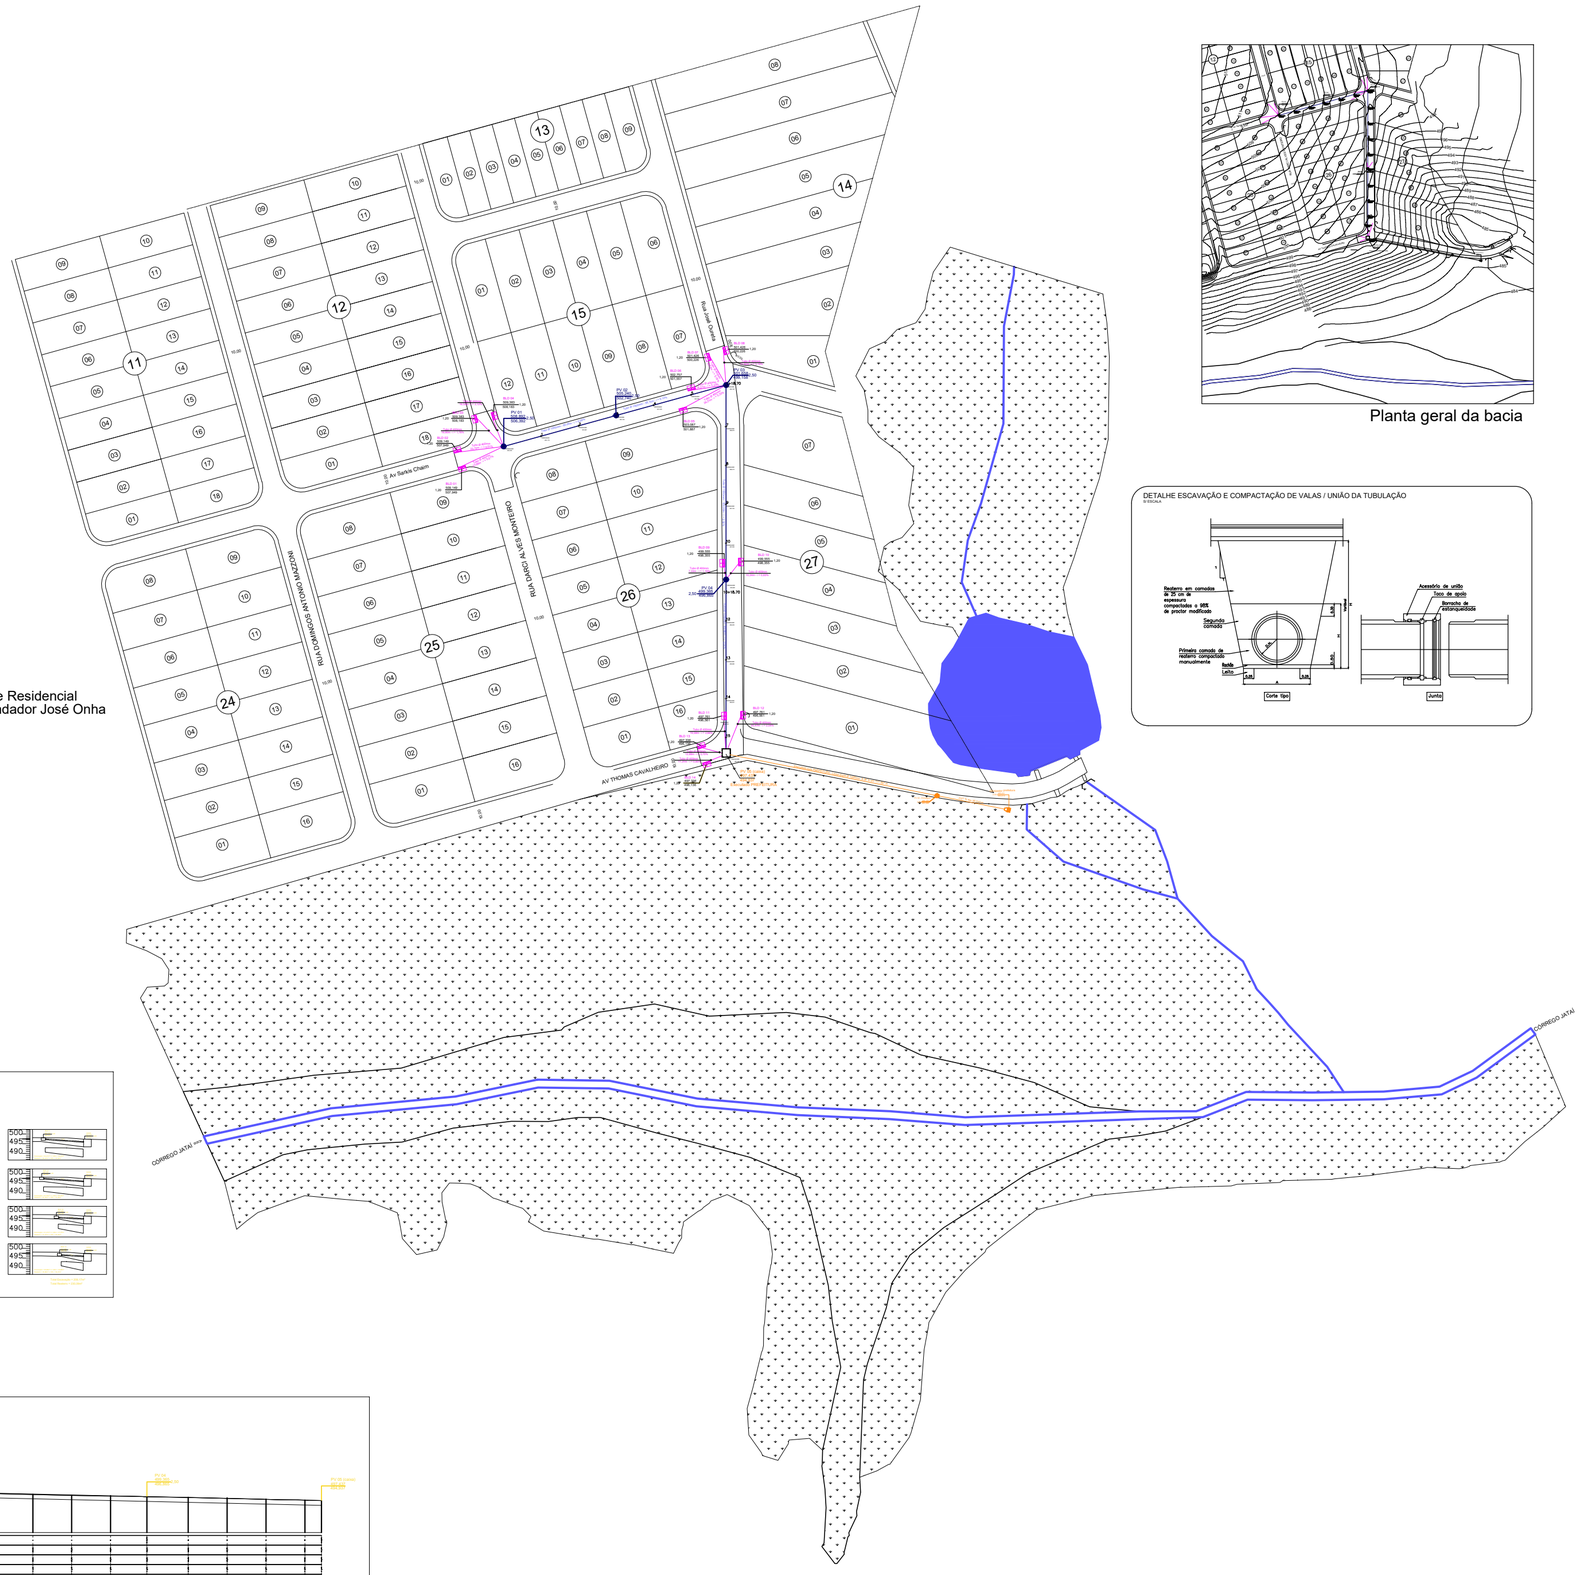

Planta geral da bacia

Total Escavação = 588,03m³
Total Reaterro = 646,83m³

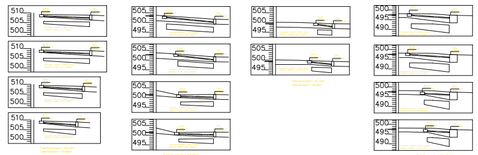

Pavimentação
Corte = 23,89m² x 11,00m = 262,79m²
Aterro = 35,29m² x 11,00m = 387,75m²
Reaterro = 387,75m² x 10% = 426,52m²

Drenagem
Corte = 832,66m² x 1,80m = 1.498,79m² + 588,03m² = 2.086,82m²
Reaterro = 1.498,79m² x 10% = 1.648,67m² + 646,83m² = 2.295,50m²

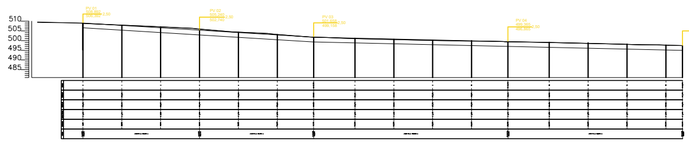

PROJETO DE DRENAGEM

FOLHA ÚNICA

TÍTULO: PAVIMENTAÇÃO ASFÁLTICA NO MUNICÍPIO DE TANABI-SP

DENOMINAÇÃO: PROJETO DE DRENAGEM

LOCAL: BAIRRO PARQUE RESIDENCIAL COMENDADOR JOSÉ ONHA

CIDADE: TANABI - SÃO PAULO

PROPR.: PREFEITURA MUNICIPAL DE TANABI-SP

SITUAÇÃO S/ ESCALA

VIDE PROJETO

ÁREAS (M²)

VIDE TABELA ANEXA

NORAIR CASSIANO DA SILVEIRA
Prefeito Municipal de Tanabi.

FELIPE C. PELEGRINO
Engº Civil - CREA:5070179581

CONTRATO Nº: 1070433-82
ART Nº: