




Área de Recape: 22.380,64m²

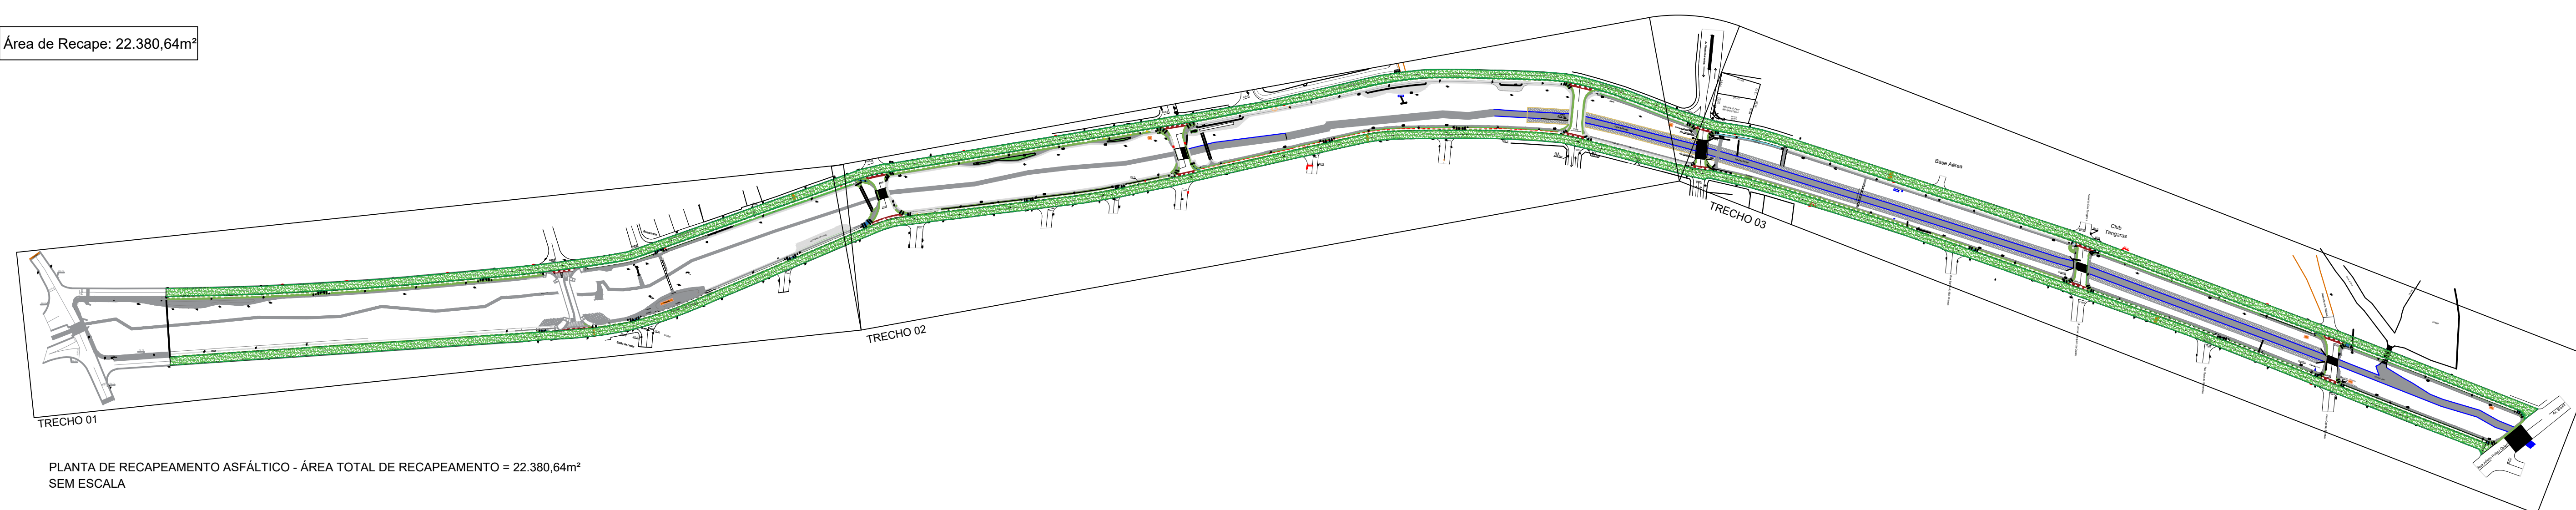


PLANTA DE RECAPEAMENTO ASFÁLTICO - ÁREA TOTAL DE RECAPEAMENTO = 22.380,64m² SEM ESCALA

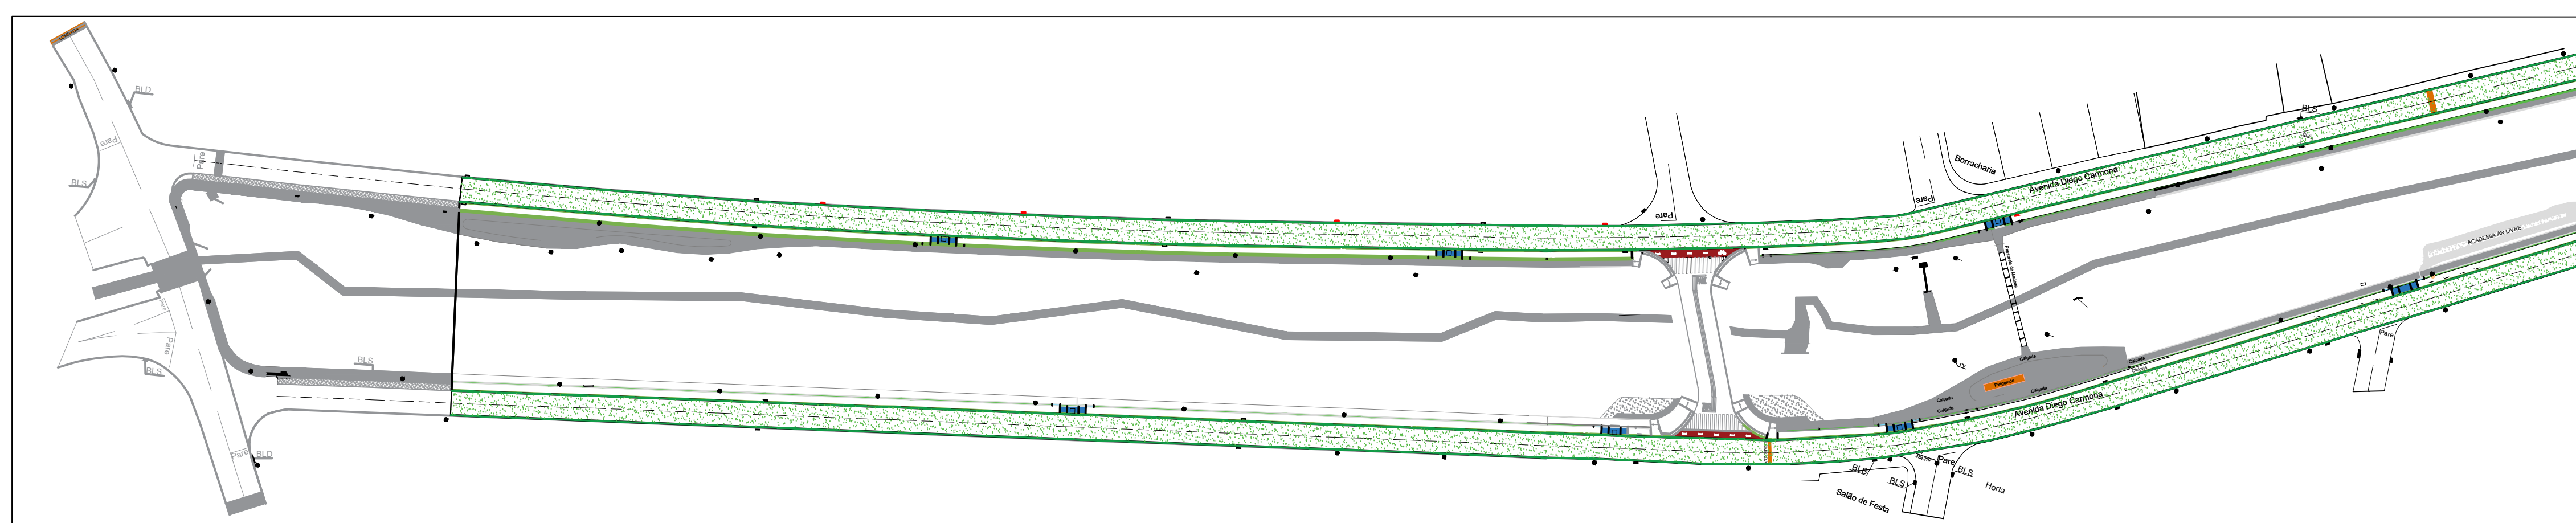



TRECHO 01

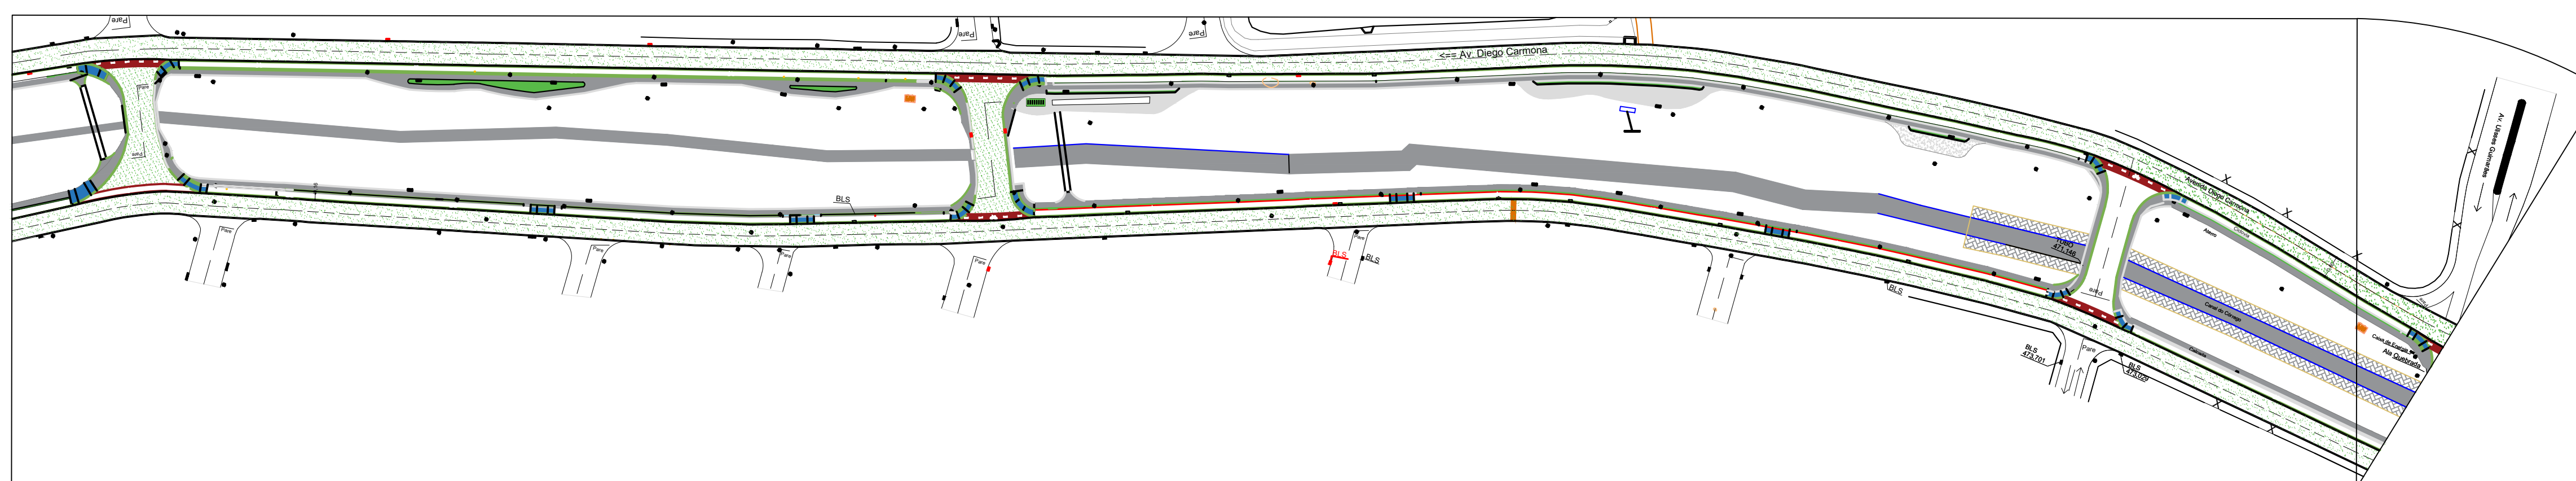

TRECHO 02

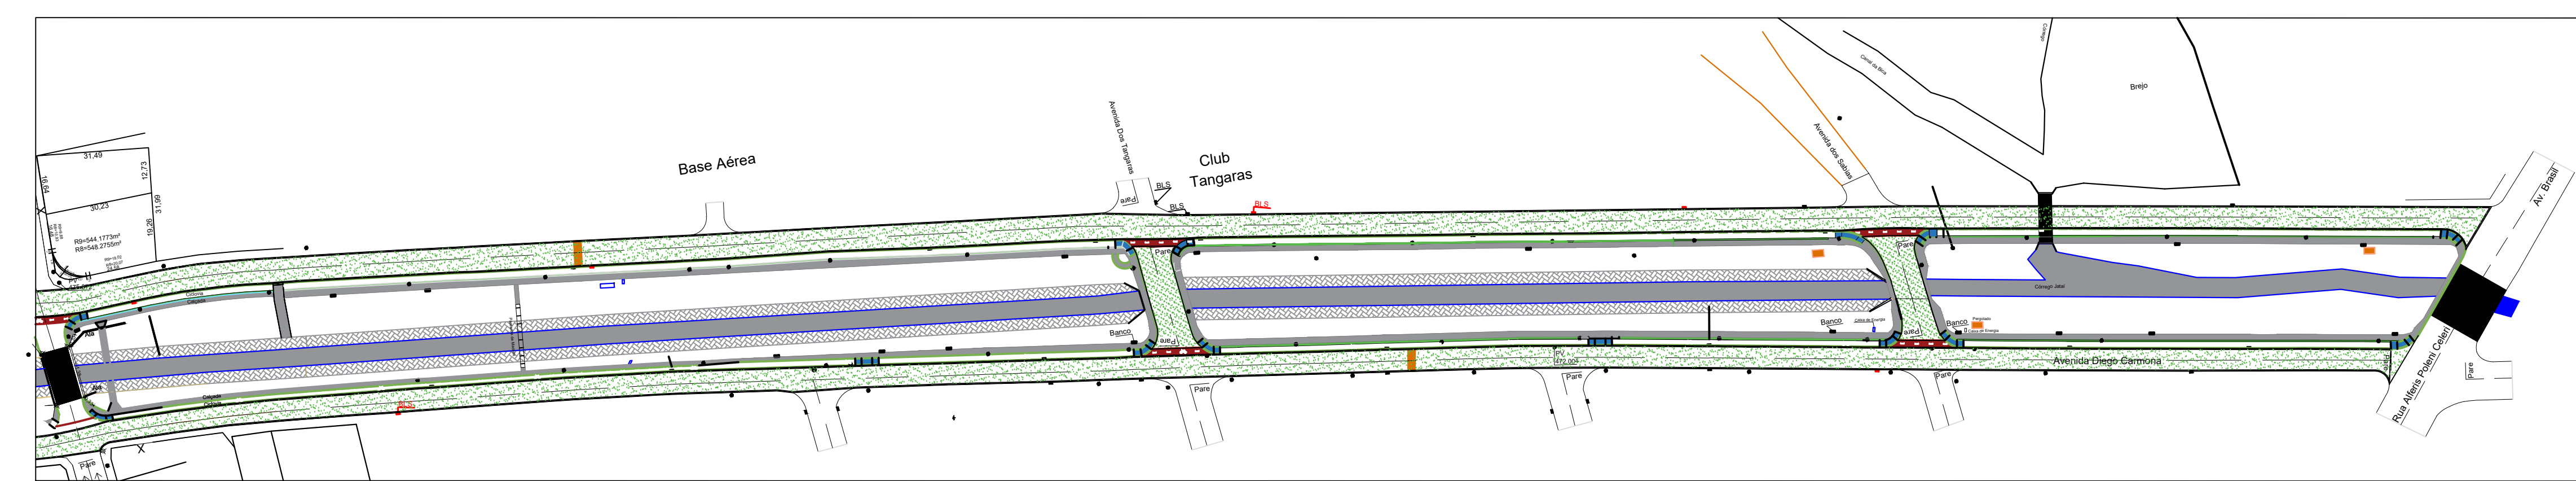

TRECHO 03

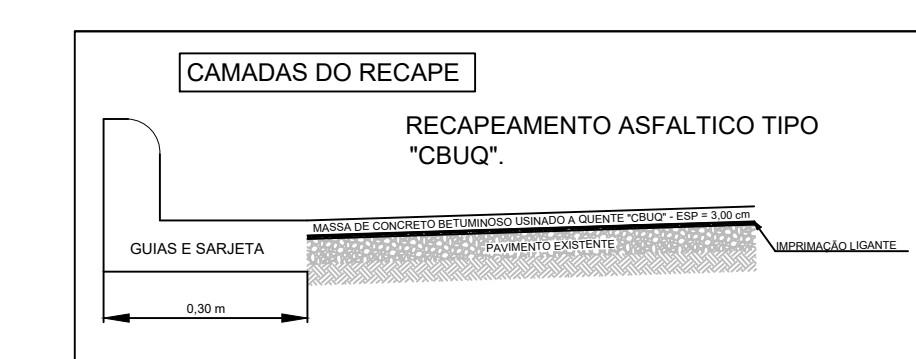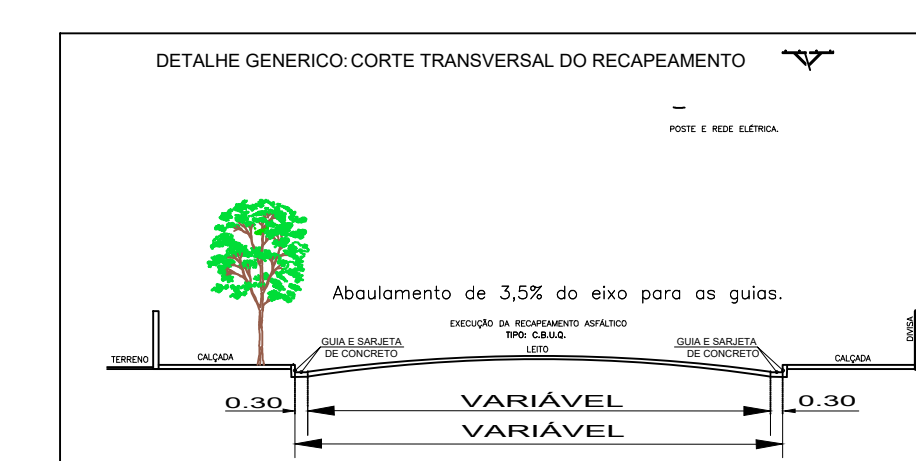

RECAPEAMENTO ASFÁLTICO


DATA: MARÇO DE 2.022
FOLHA: 04/14

OBRA: REVITALIZAÇÃO DA AVENIDA DIEGO CARMONA GARCIA

ABRANGÊNCIA: RECAPEAMENTO ASFÁLTICO

PROJETO: PREFEITURA MUNICIPAL DE TANABI - SP

LOCAL: AVENIDA DIEGO CARMONA GARCIA

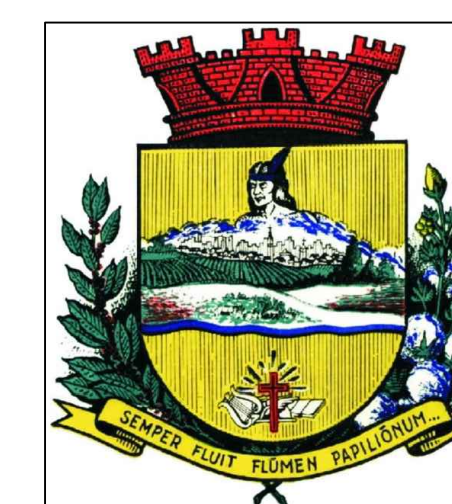

PREFEITURA MUNICIPAL TANABI - SP
 Endereço: Rua Dr Cunha Junior, nº 242
 CEP: 15.170-000
 CNPJ: 45.157.104/0001-42
 Telefone: (17) 3272-9000

NORAIR CASSIANO DA SILVEIRA
 PREFEITO MUNICIPAL DE TANABI - SP

CECÍLIA AVANÇO NISSIDA
 ENGENHEIRA CIVIL
 CREA: 5063407242