

DETALHES - PONTE 1

DATA: MARÇO DE 2.022
FOLHA: 09/14

OBRA: REVITALIZAÇÃO DA AVENIDA DIEGO CARMONA GARCIA

ASSUNTO: PONTE 01 - SUBSTITUIÇÃO DA PONTE DE MADEIRA POR METÁLICA

PROPR: PREFEITURA MUNICIPAL DE TANABI - SP



LOCAL: AVENIDA DIEGO CARMONA GARCIA



NORAIR CASSIANO DA SILVEIRA
PREFEITO MUNICIPAL DE TANABI - SP

PREFEITURA MUNICIPAL TANABI - SP
Endereço: Rua Dr Cunha Junior, nº 242
CEP: 15.170-000
CNPJ: 45.157.104/0001-42
Telefone: (17) 3272-9000

CECÍLIA AVANÇO NISSIDA
ENGENHEIRA CIVIL
CREA: 5063407242

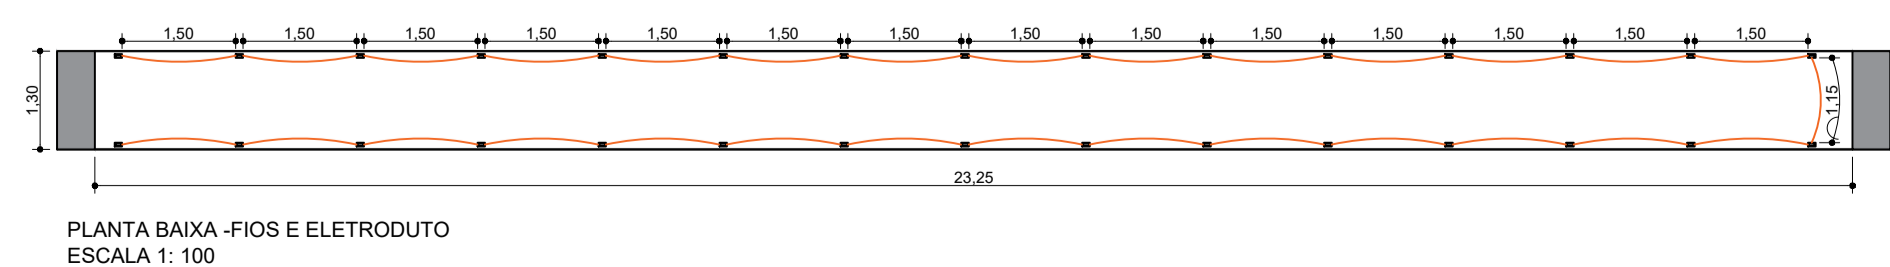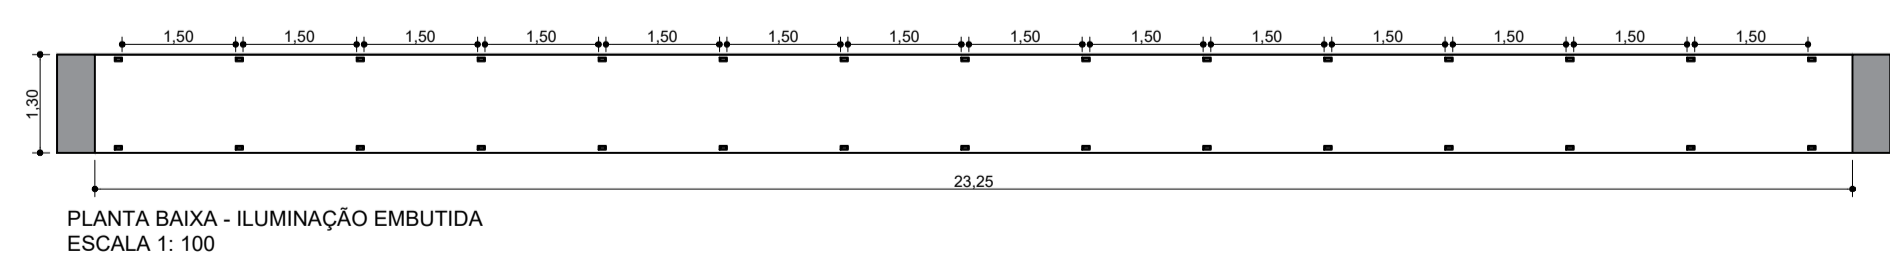

| TABELA DE PERFIS DOS TUBOS | | | |
|----------------------------|---------------|----------|---------|
| TIPO | SEÇÃO | EPESSURA | Kg/m |
| QUADRADO | 100mm x 100mm | 2,0mm | 6,165kg |
| REDONDO | 6" = 152,44mm | 1,5mm | 5,580kg |

QUANTITATIVOS:
ELERTODUTO - 43,15m
FIOS 2.5mm - 43,15m x 03 fios = 129,45m
FIOS 4.0mm - 20,00m x 03 fios = 60,00m - Ligação