

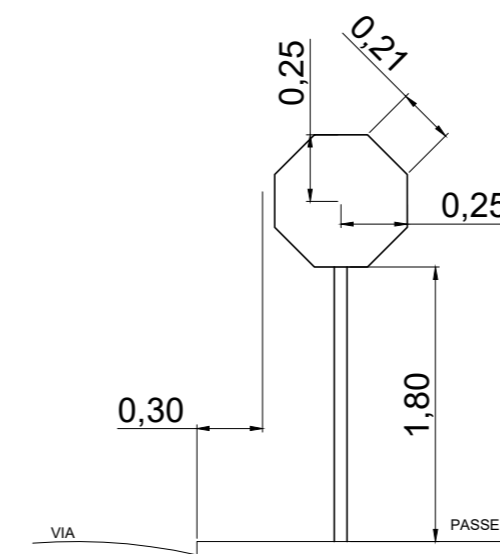


LEGENDA

RECAPEAMENTO ASFÁLTICO TIPO - C.B.U.Q.

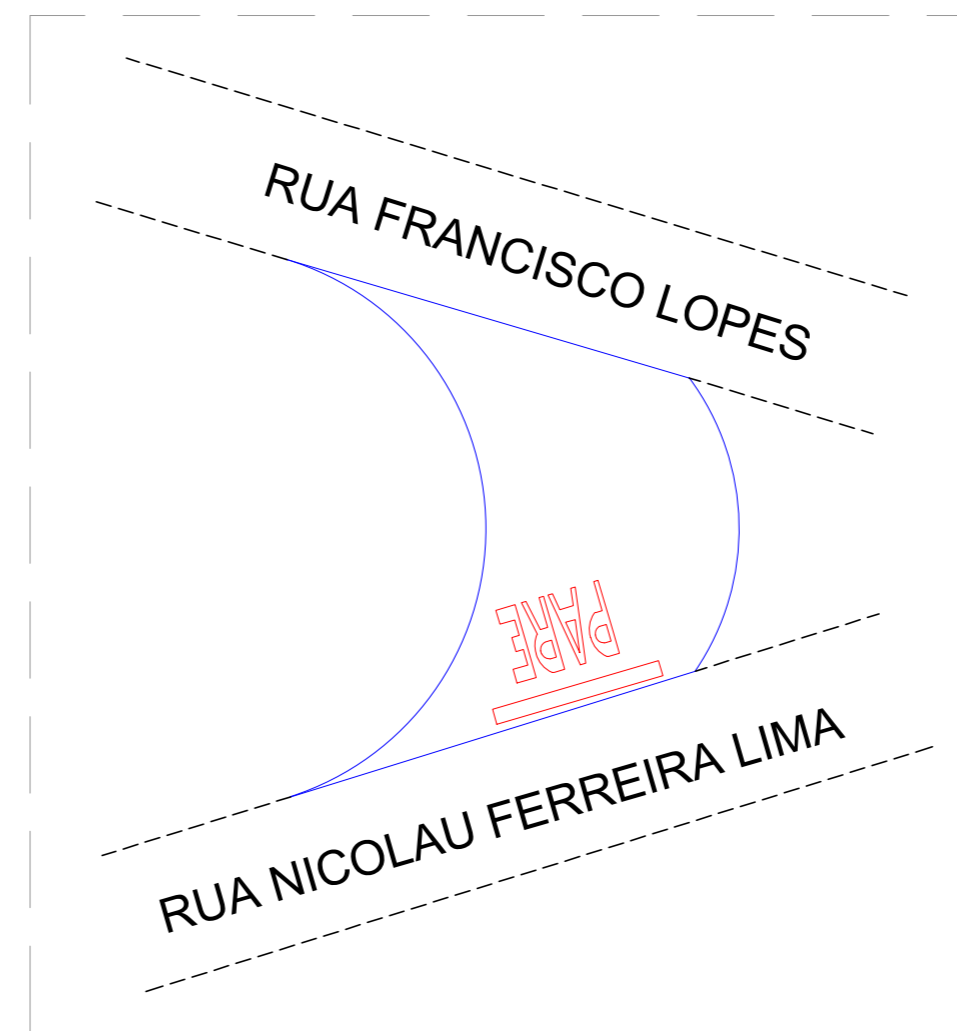

DETALHE 02 DETALHE PARA LOCAÇÃO DE PLACAS
Área de Pintura da Placa = 0,20 m²

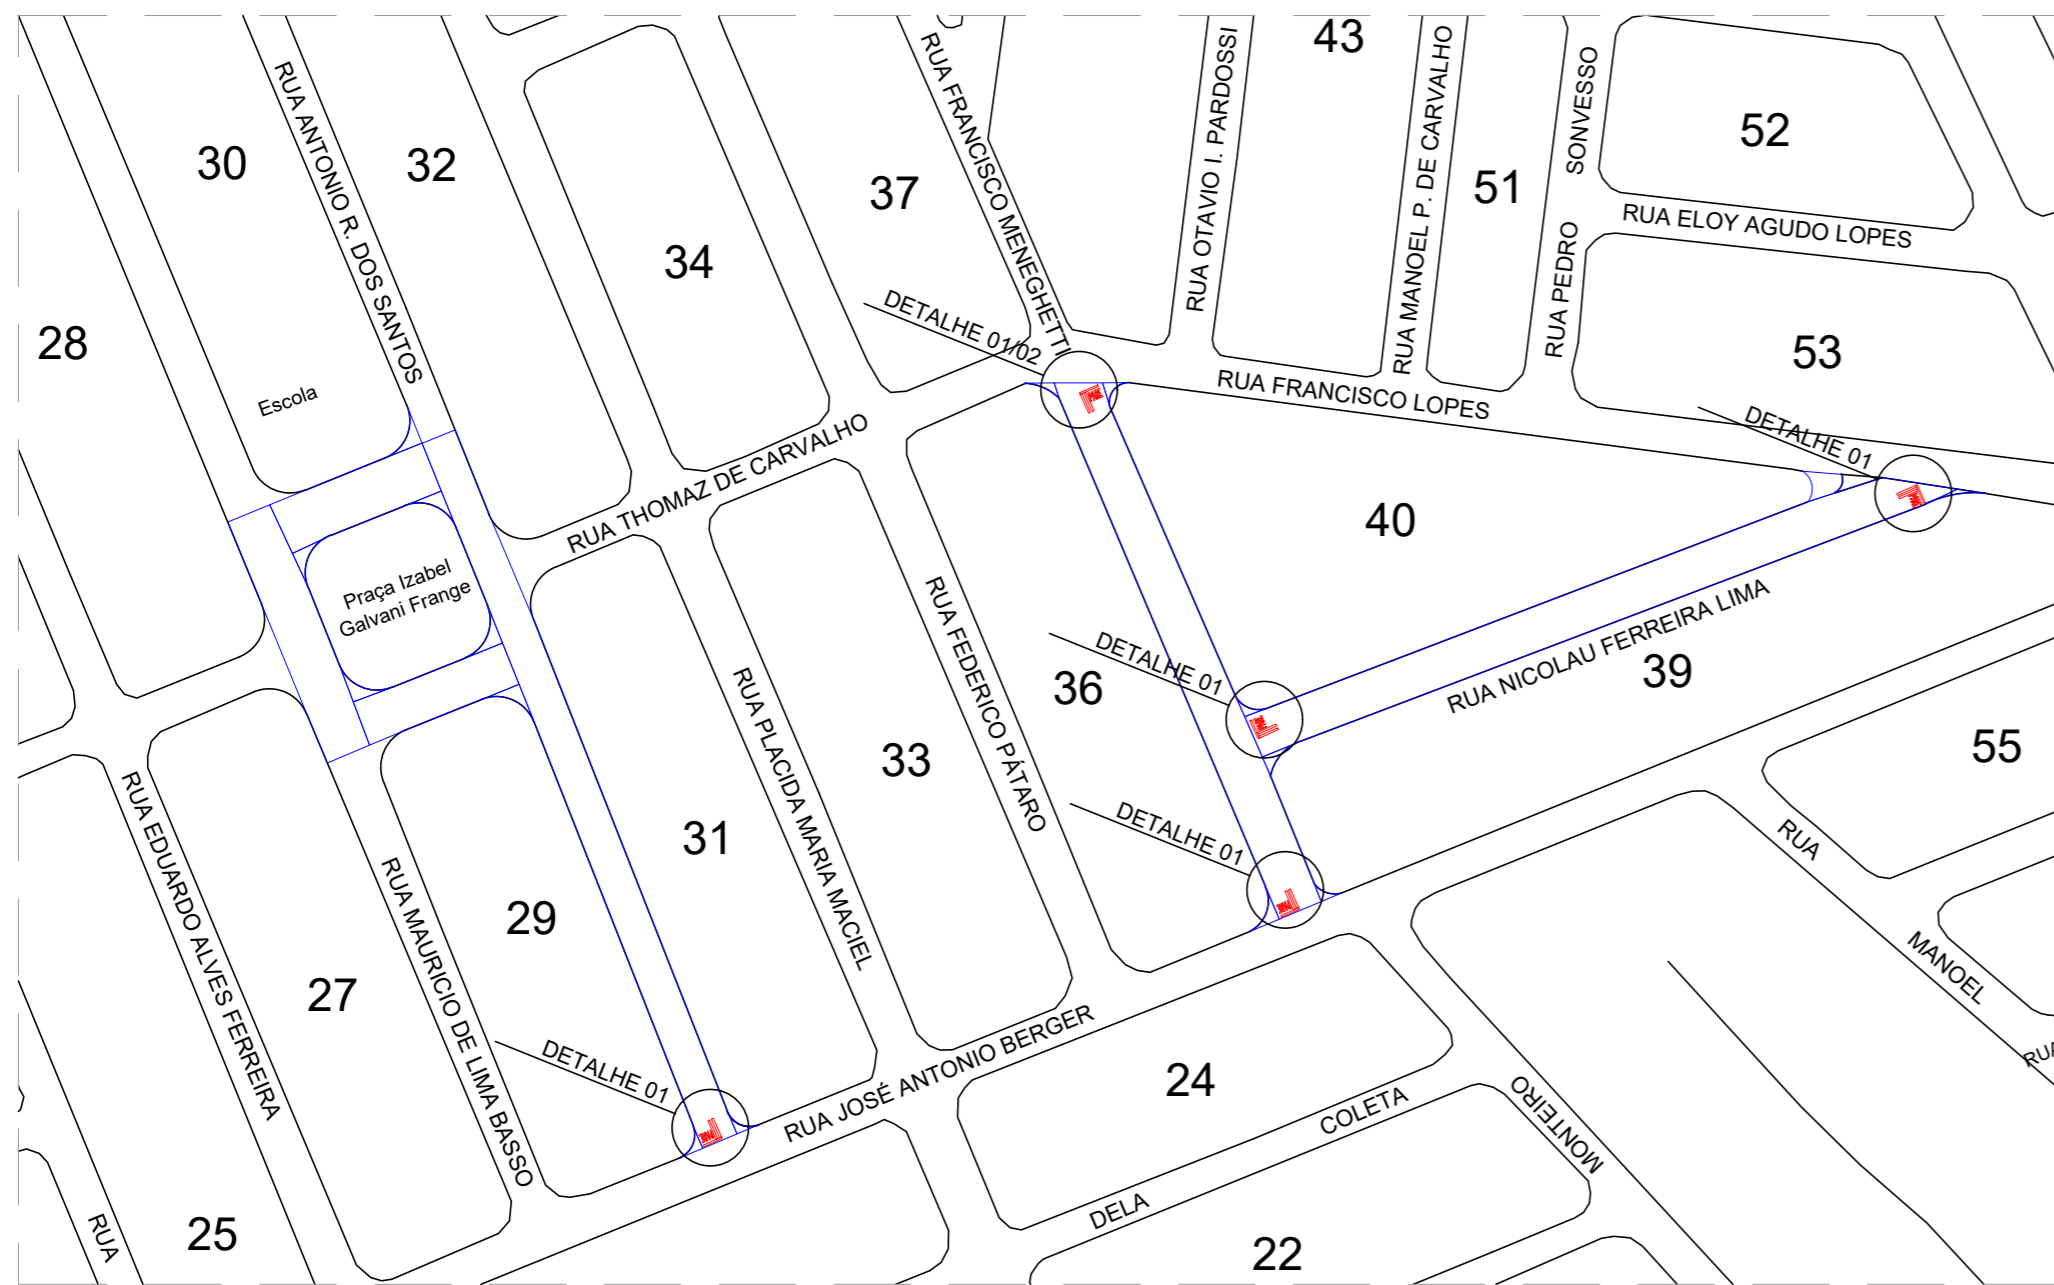

PLANTA DE SINALIZAÇÃO

DATA: FEVEREIRO/2022
FOLHA: FOLHA 02 / 02

TITULO : MELHORIA DE INFRA ESTRUTURA URBANA NO MUNICÍPIO DE TANABI

OBRA : SINALIZAÇÃO DE TRANSITO

LOCAL : RUA EUCLIDES FERREIRA DA SILVA, SEBASTIÃO MACIEL, ANTONIO R. DOS SANTOS, PRAÇA IZABEL GALVANI FRANGE - TRECHO 01/02, MAURICIO LIMA BASSO, NICOLAU FERREIRA LIMA - TRECHO 01/02 E FRANCISCO MENEGHETTI.

PROPR. : PREFEITURA MUNICIPAL DE TANABI.

ESCALAS: 1: 5000 / 1: 2.500

SITUAÇÃO SEM ESCALA

VIDE PROJETO

NORAIR CASSIANO DA SILVEIRA
Prefeito Municipal de Tanabi

ÁREAS (M²)

VIDE TABELA ANEXA

FELIPE C. PELEGRINO
ENGº CIVIL - CREA 5070179581

CONTRATO Nº:
ART Nº: