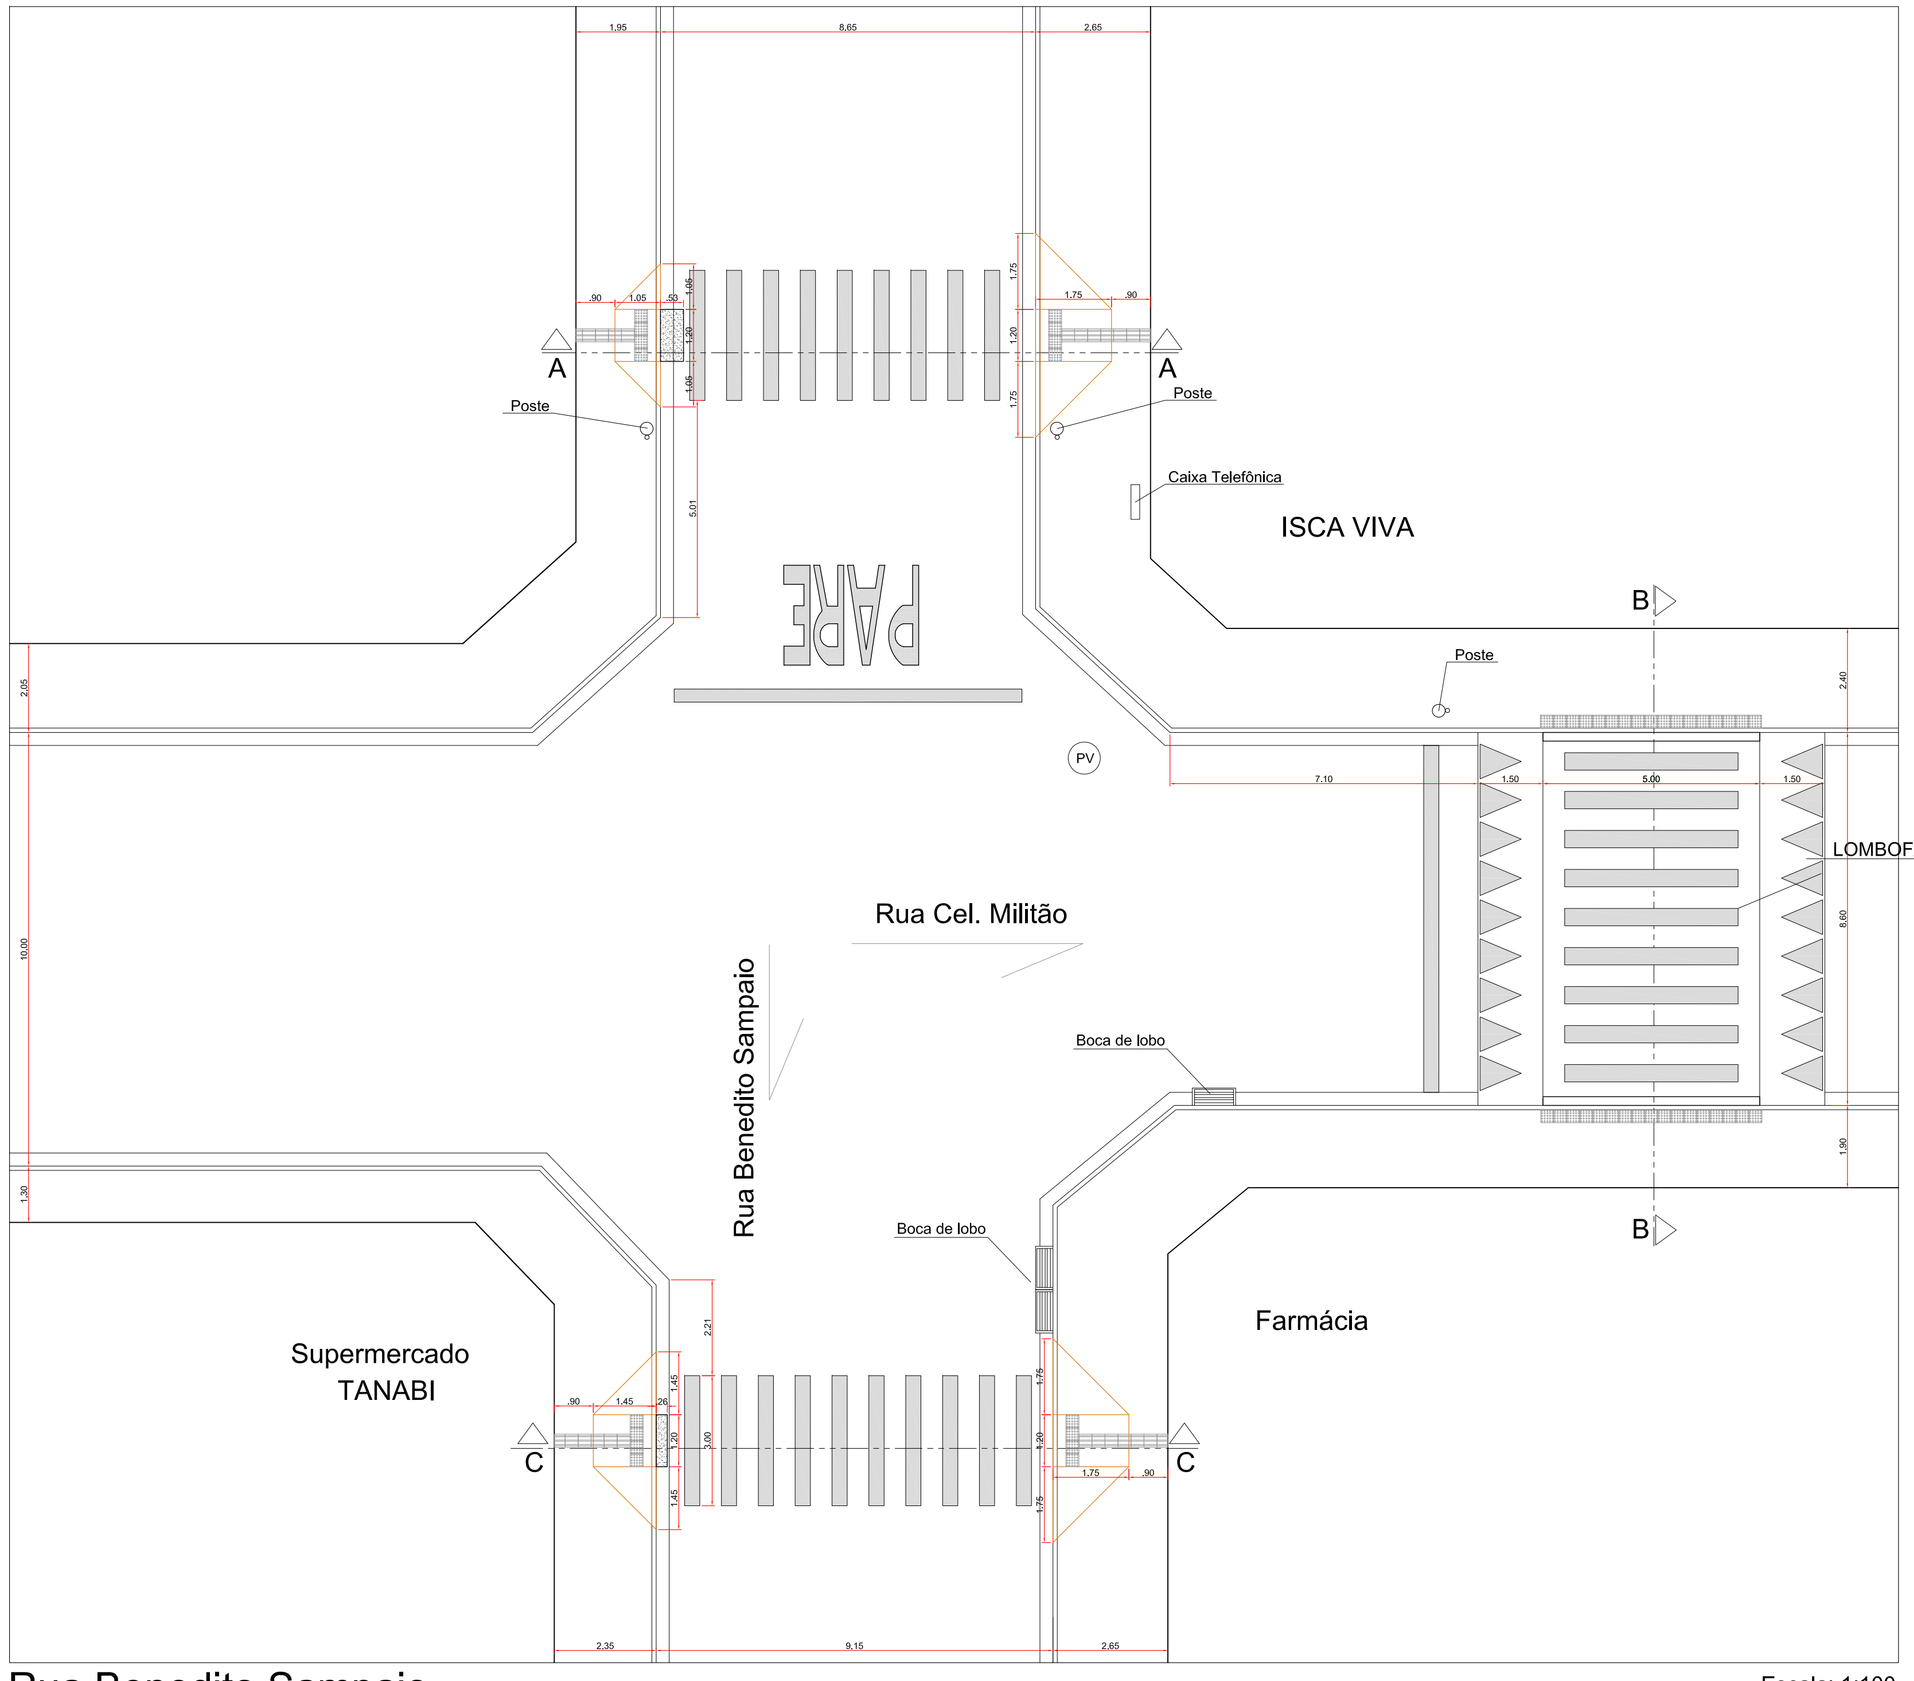

Rua Benedito Sampaio

Escala: 1:100

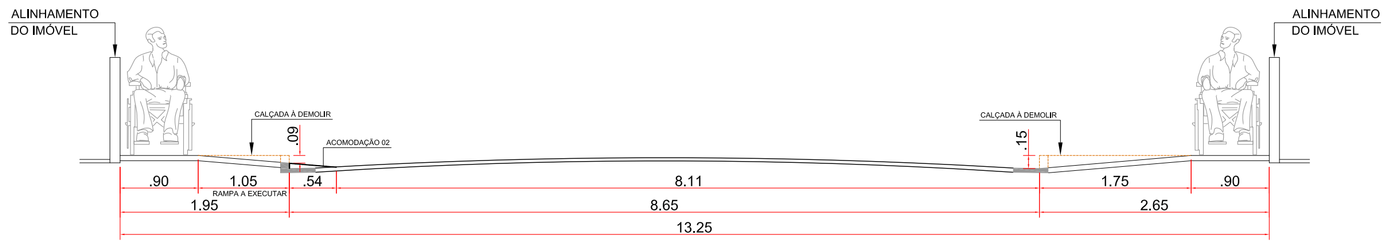

CORTE A...A

ESCALA 1:50

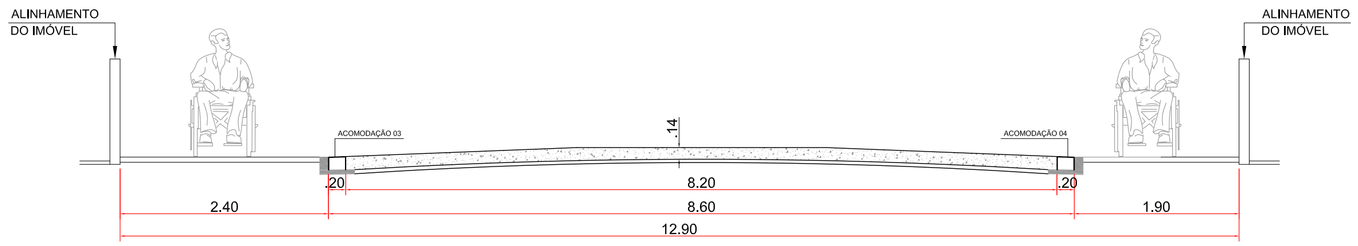

CORTE B...B

ESCALA 1:50

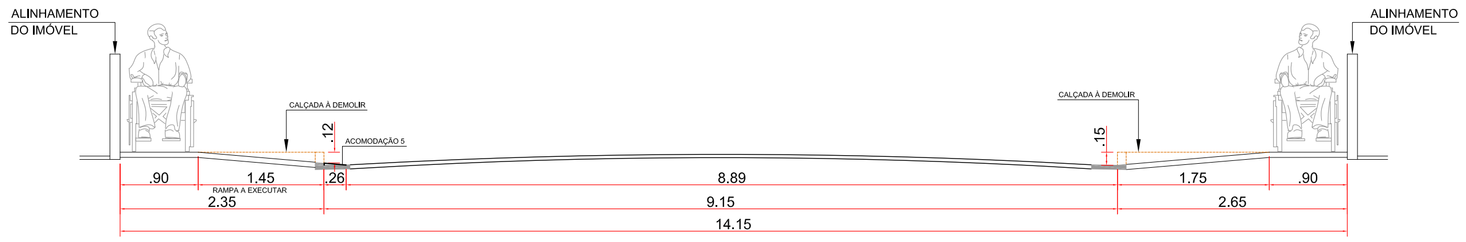

CORTE C...C

ESCALA 1:50

Piso tátil de alerta/rampa : 4 un./rampa x 4 = 16 un

Piso tátil de alerta/lombofaixa : 34 un./lombofaixa x 1 = 34 un

Piso tátil direcional/rampa : 25 un

SINALIZAÇÃO HORIZONTAL

ESCALA 1:200

Faixa de pedestre: 19,95 m²
PARE: 3,27 m²
Faixa de delimitação: 2,40 m²
Faixa de pedestre (Lombofaixa): 14,40 m²
Triangulos (Lombofaixa): 6,84 m²
Faixa delimitação (Lombofaixa): 2,80 m²

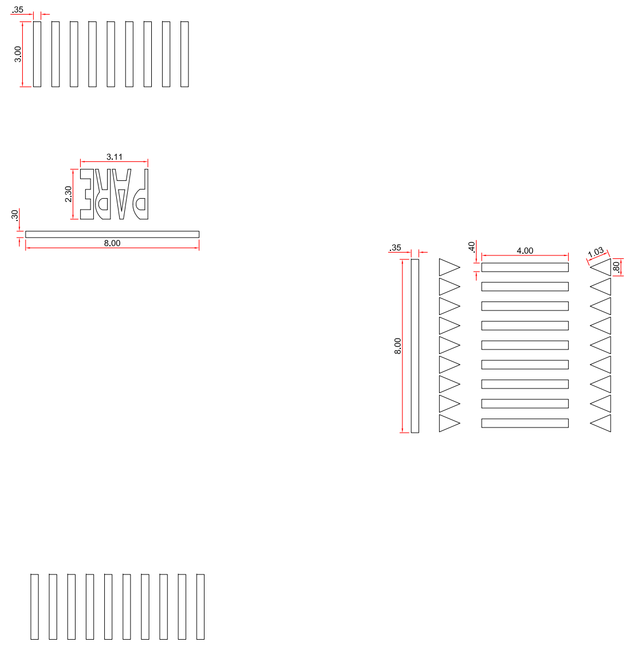

ACOMODAÇÕES

ESCALA 1:25

ACOMODAÇÃO 02

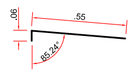

ACOMODAÇÃO 03

ACOMODAÇÃO 04

ACOMODAÇÃO 05

PREFEITURA MUNICIPAL DE TANABI-SP		
LOCAL: Rua Coronel Militão, esq. com Rua Benedito Sampaio		
ESCALA: 1:200/1:100	DATA: Fev./2022	PRANCHA: 1/10
A.R.T.:		

Rodivani R Cambiaghi
Engenheiro Civil
CREA: 5062211234

Norair Cassiano da Silveira
Prefeito Municipal

APROVAÇÕES:

A.R.T nº: