
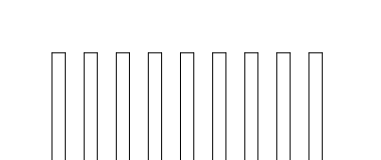
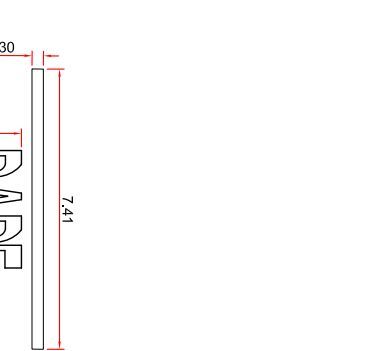


Rua Francisco José Vargas


Escala: 1:100

- Piso tátil de alerta/rampa : 4 un./rampa x 6 = 24 un
- Piso tátil de alerta/ombreira : 34 un./ombreira x 1 = 34 un
- Piso tátil direcional/rampa : 38 un

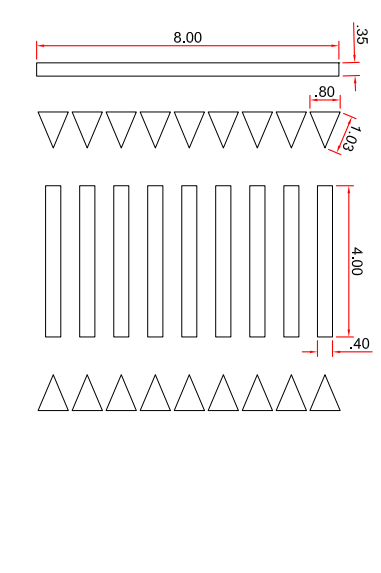


CORTE A..A

ESCALA 1:50

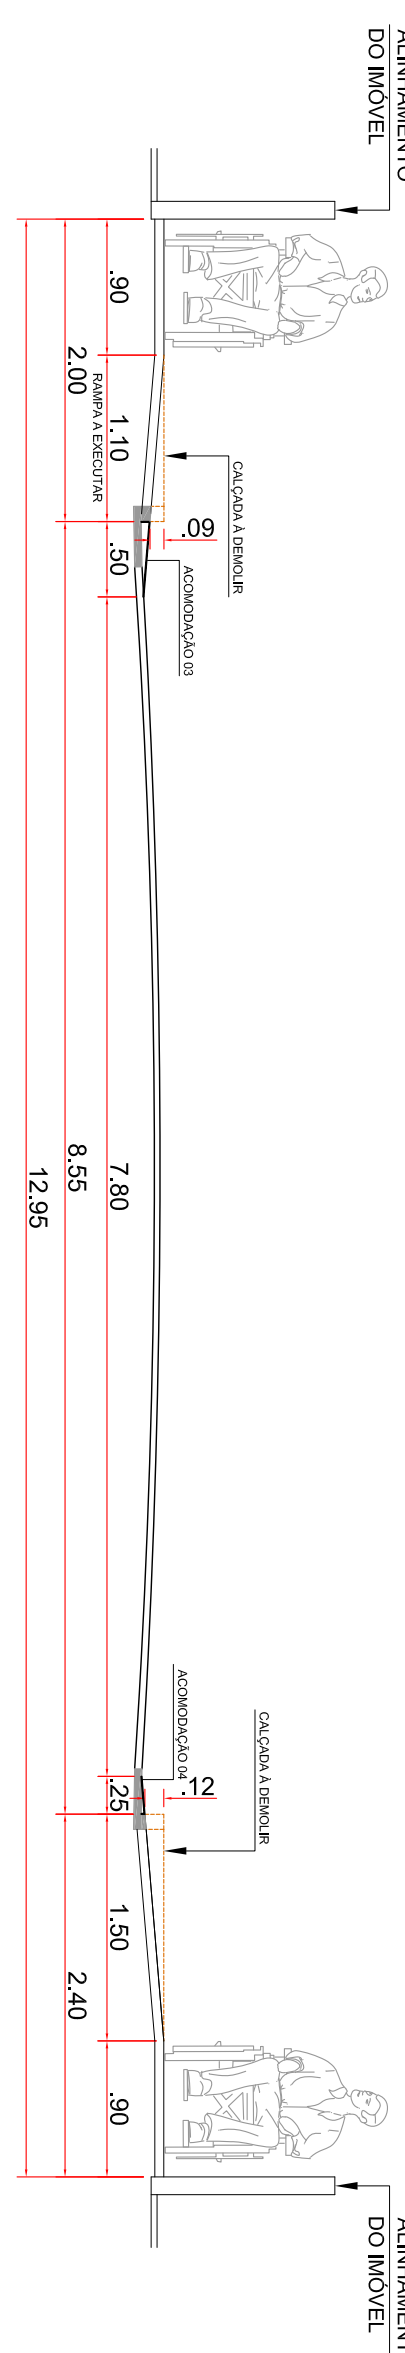


CORTE B..B

ESCALA 1:50

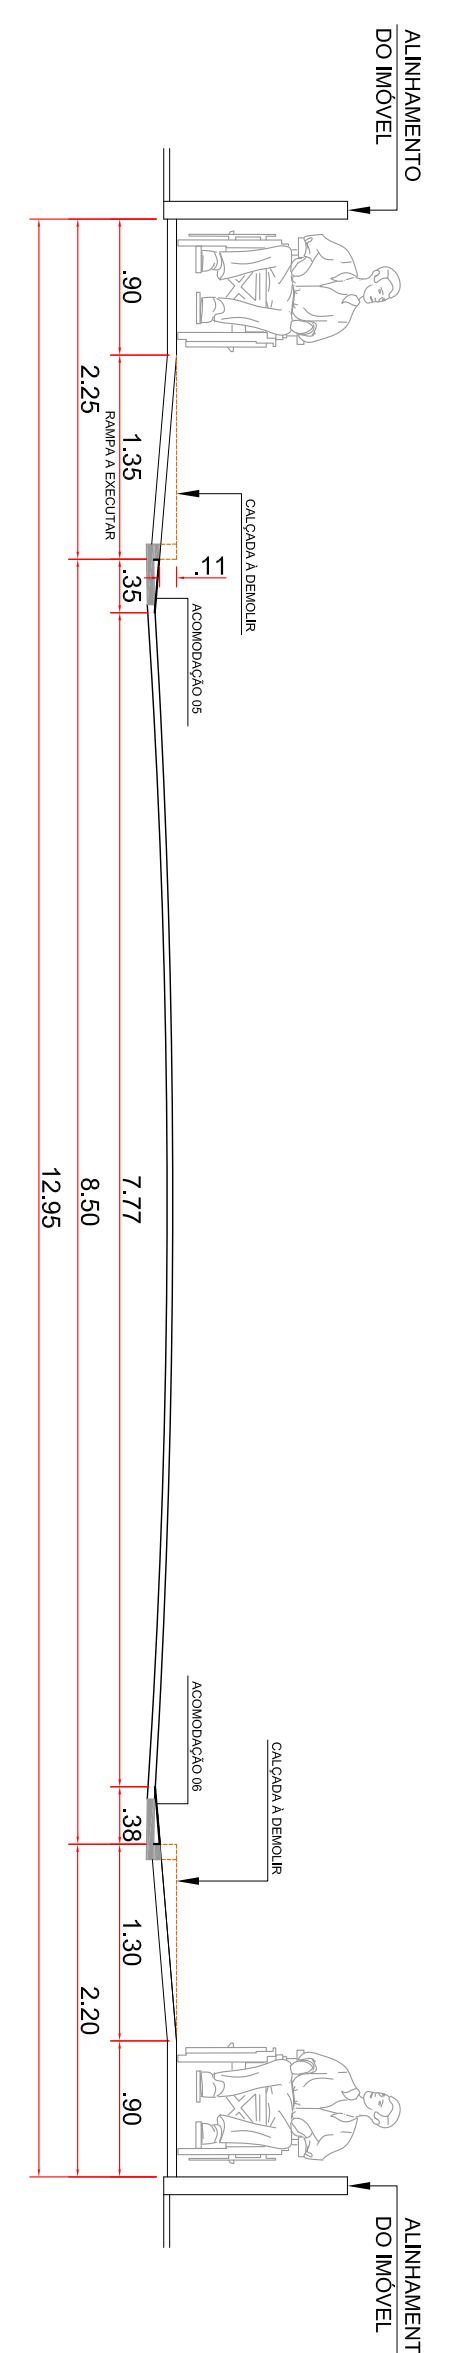

CORTE C..C

ESCALA 1:50

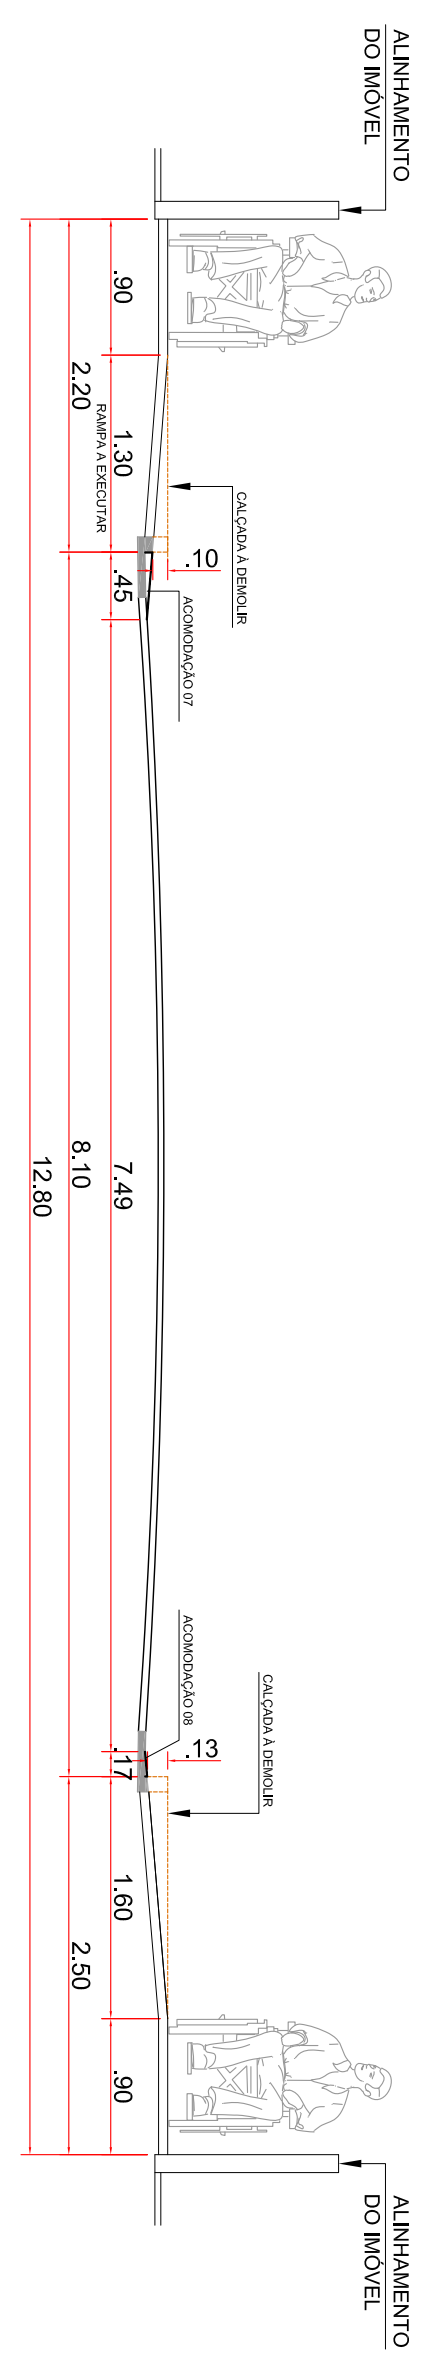

CORTE D..D

ESCALA 1:50

ACOMODAÇÕES

ESCALA 1:25

ACOMODAÇÃO 01

ACOMODAÇÃO 02

ACOMODAÇÃO 03

ACOMODAÇÃO 04

ACOMODAÇÃO 05

ACOMODAÇÃO 06

ACOMODAÇÃO 07

ACOMODAÇÃO 08

PREFEITURA MUNICIPAL DE TANABI-SP			
LOCAL:	Rua Coronel Militão, esq. com Rua Francisco José Vargas		
ESCALA:	1:200/1:100	DATA:	Fev./2022
AR.T:		PROJEC:	4/10

APROVAÇÕES:	
Rodivani R Cambiaghi Engenheiro Civil CREA: 506221/1284	Norair Cassiano da Silveira Prefeito Municipal

A.R.T. nº: