




Rua Marechal Deodoro da Fonseca

Rua Cel. Militão

Rua Marechal Deodoro da Fonseca



Escala: 1:100

Piso tátil de alerta/rampa : 4 un./rampa x 8 = 32 un
Piso tátil direcional/rampa : 48 un

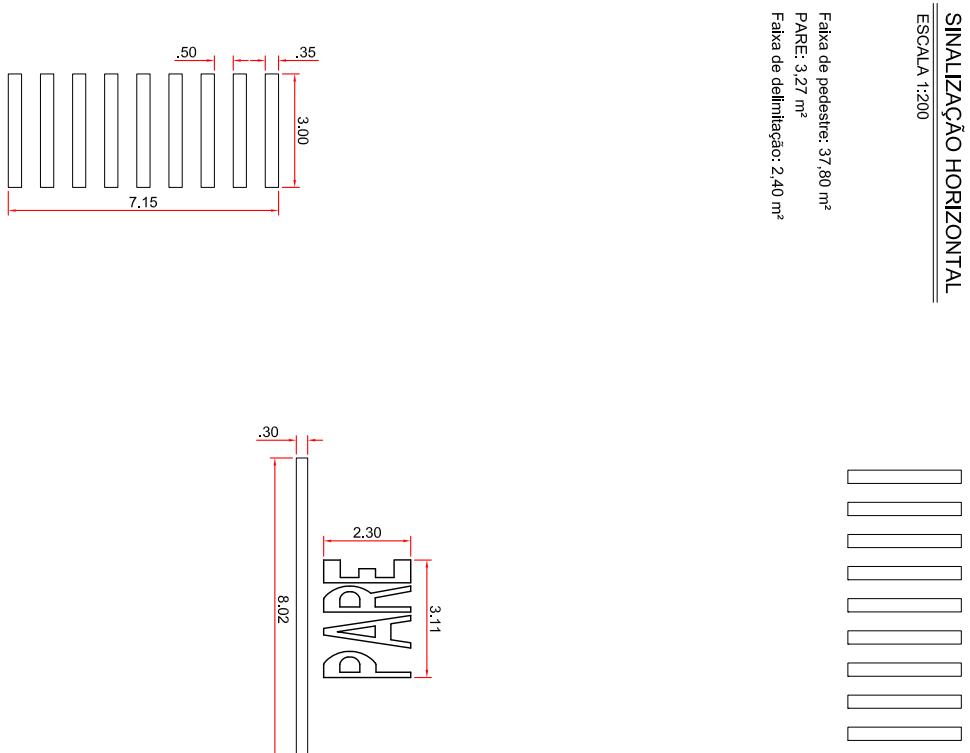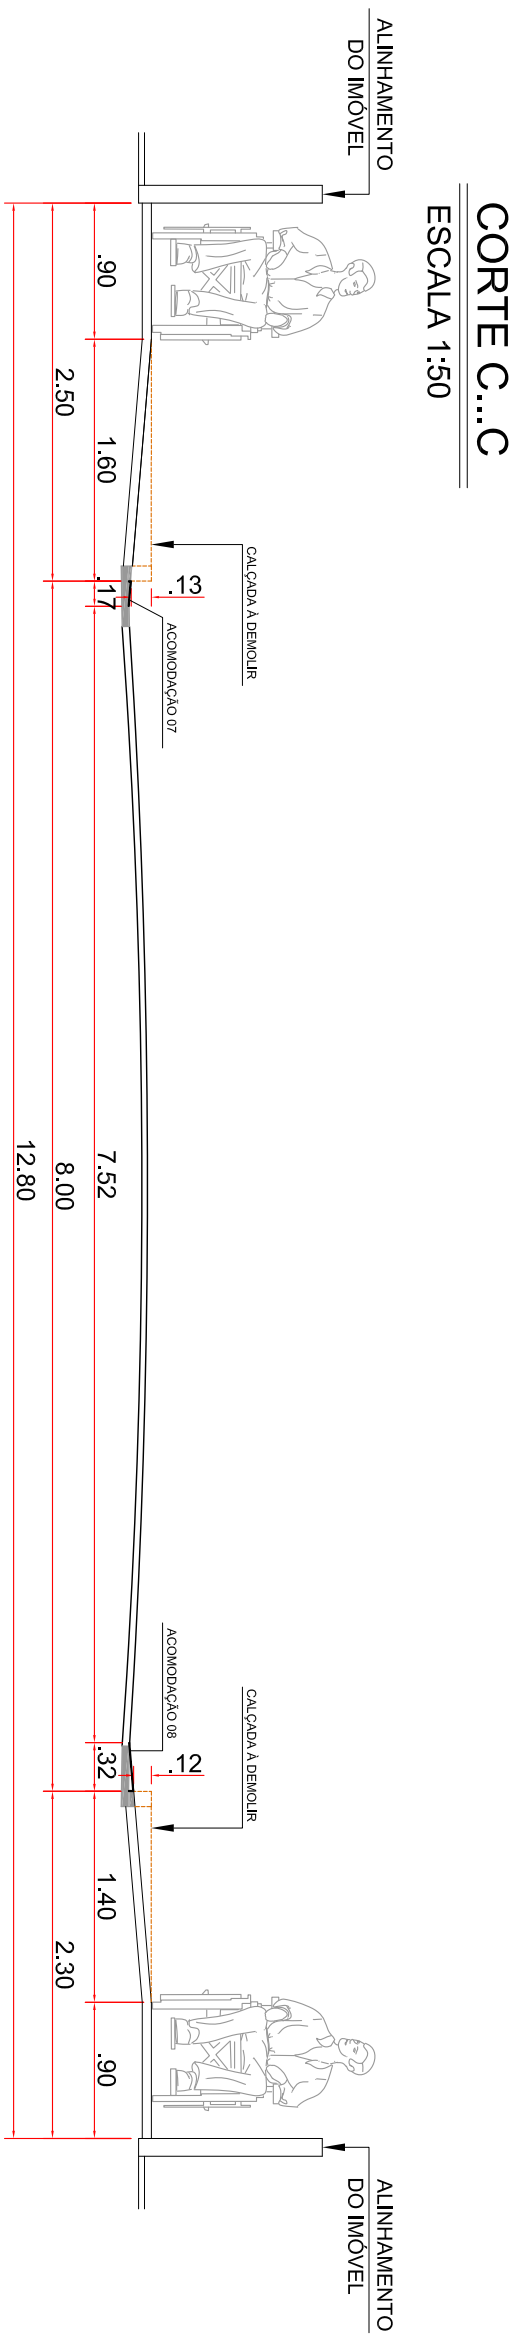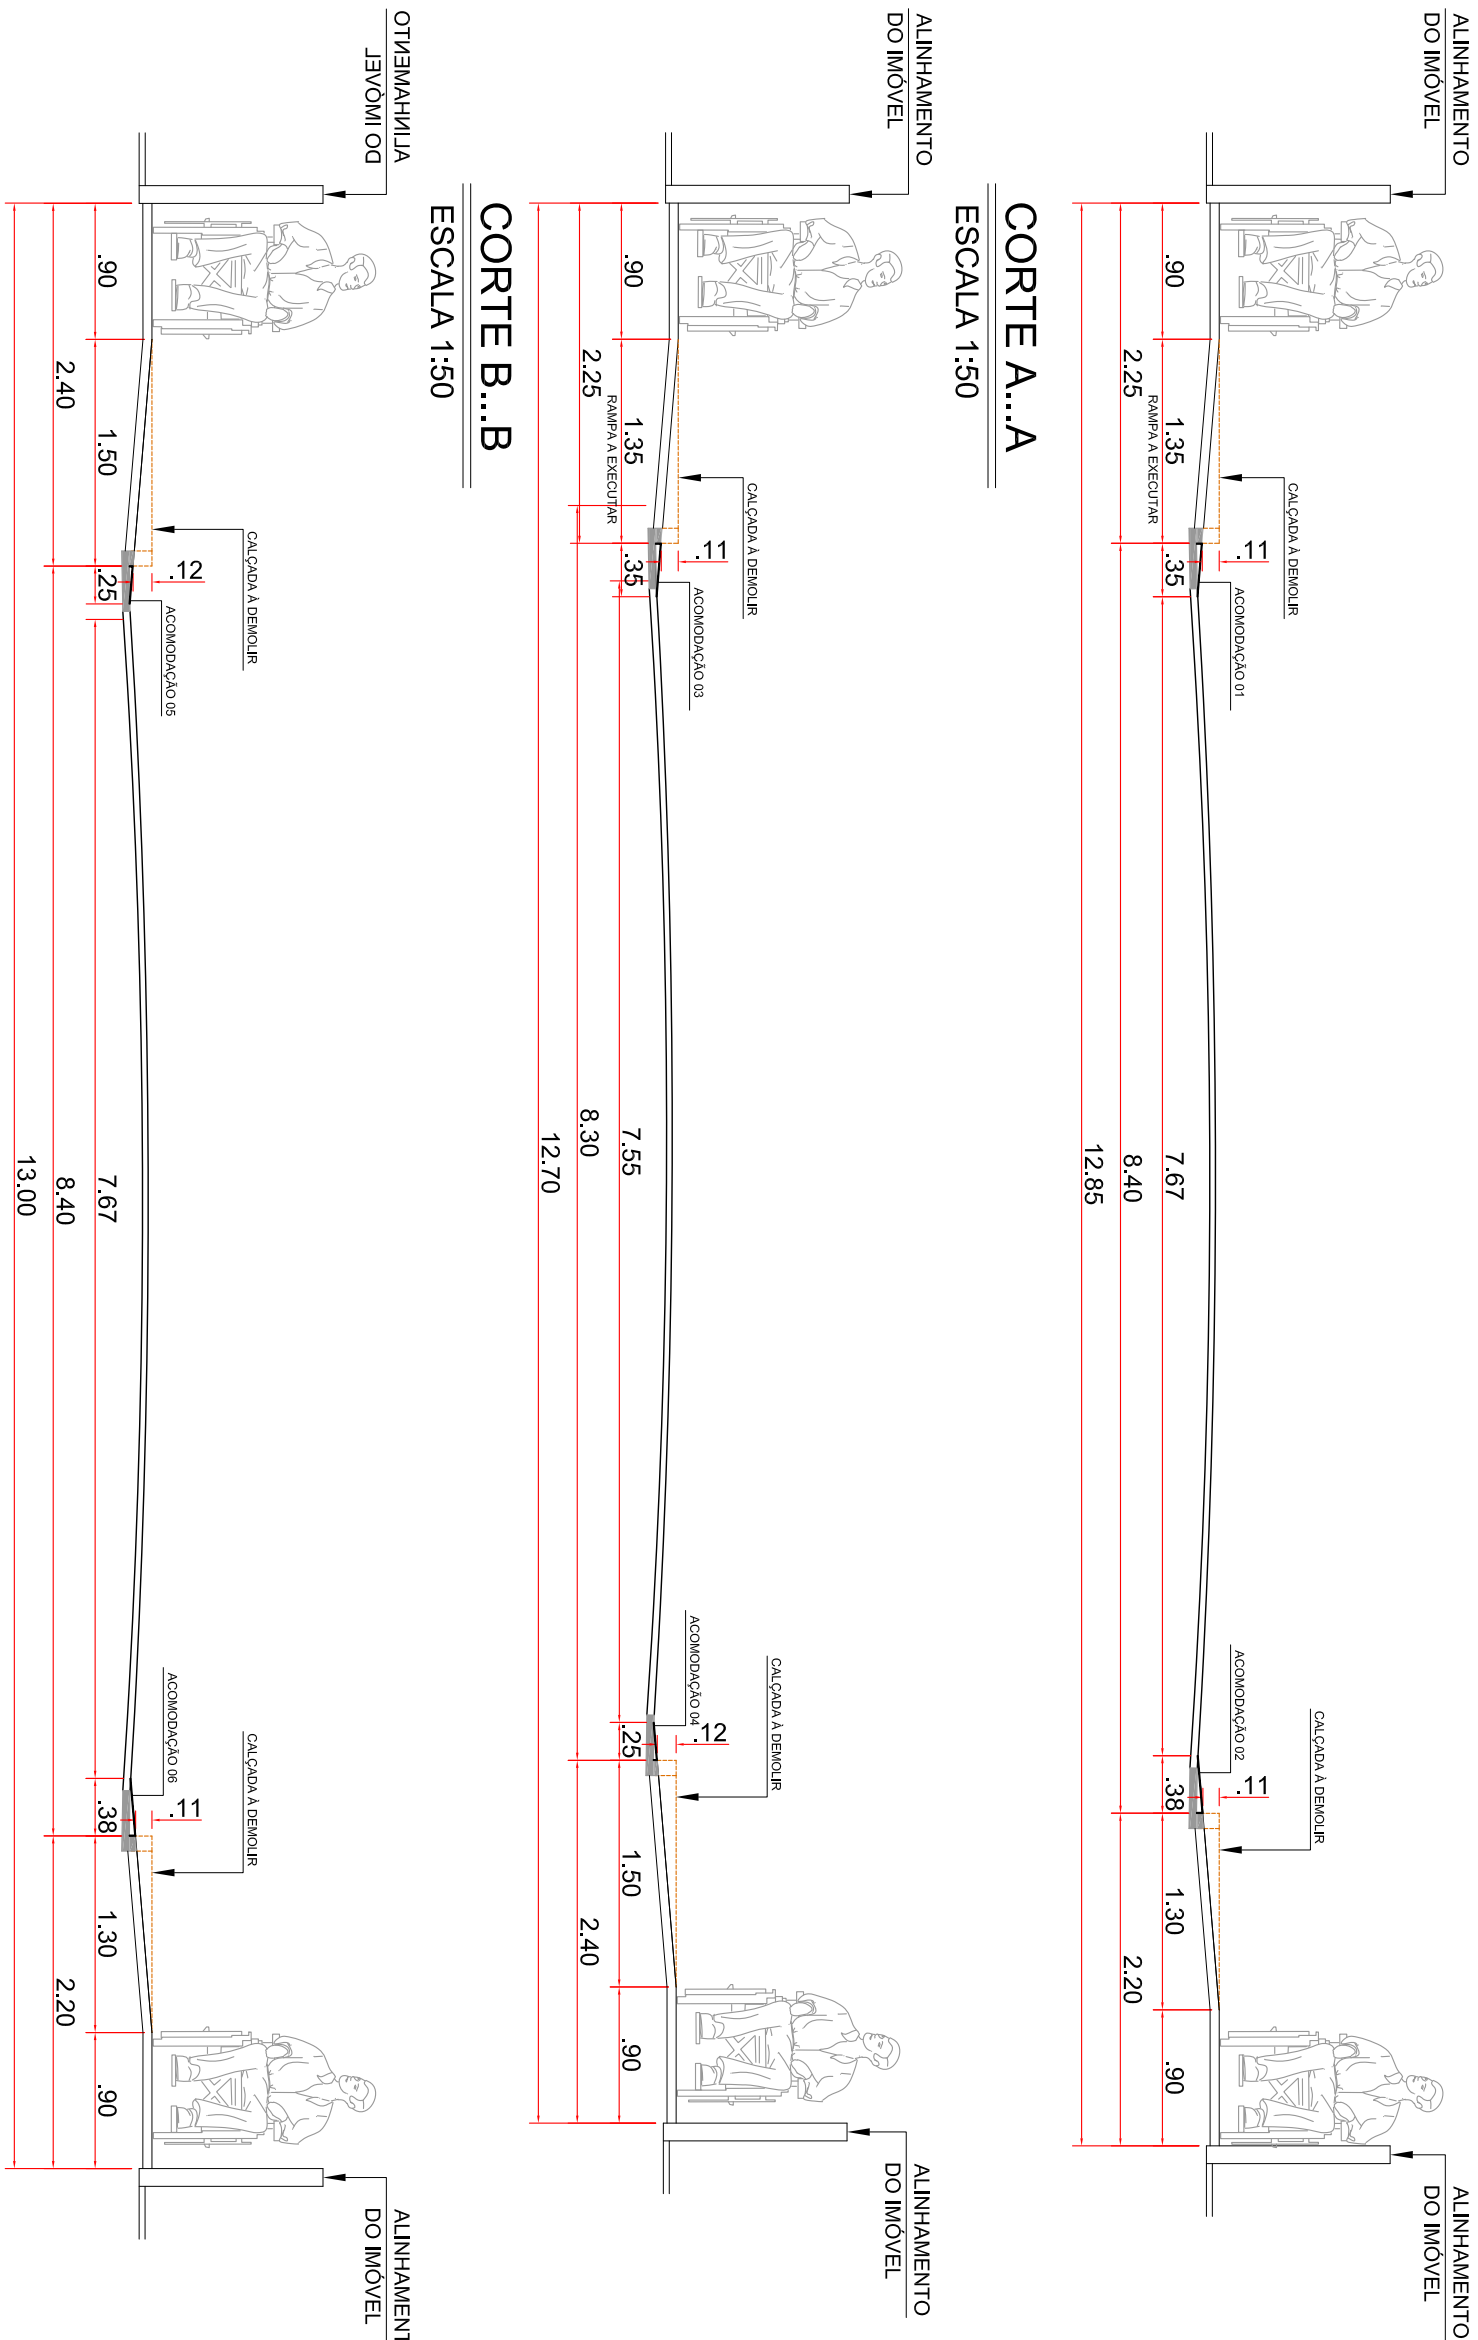


ACOMODAÇÕES
ESCALA 1:25


ACOMODAÇÃO 01

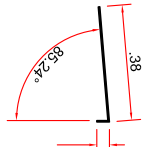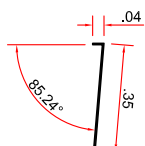


ACOMODAÇÃO 03

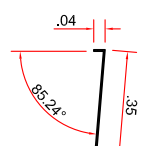


ACOMODAÇÃO 04

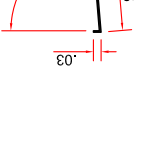


ACOMODAÇÃO 05

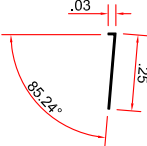


ACOMODAÇÃO 06

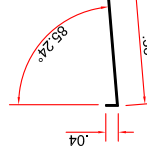

ACOMODAÇÃO 07

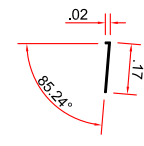

ACOMODAÇÃO 08

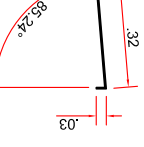

PREFEITURA MUNICIPAL DE TANABÍ-SP			
LOCAL:	Rua Coronel Militão, esq. com Rua Marechal D. da Fonseca		
ESCALA:	1:200/1:100	DATA:	Fev./2022
ART.:		PROJEC:	5/10
Rodrivan R. Camilagini Engenheiro Civil CREA: 506221/1284			
Norair Cassiano da Silveira Prefeito Municipal			
APROVAÇÕES:			

A.R.T. nº: