
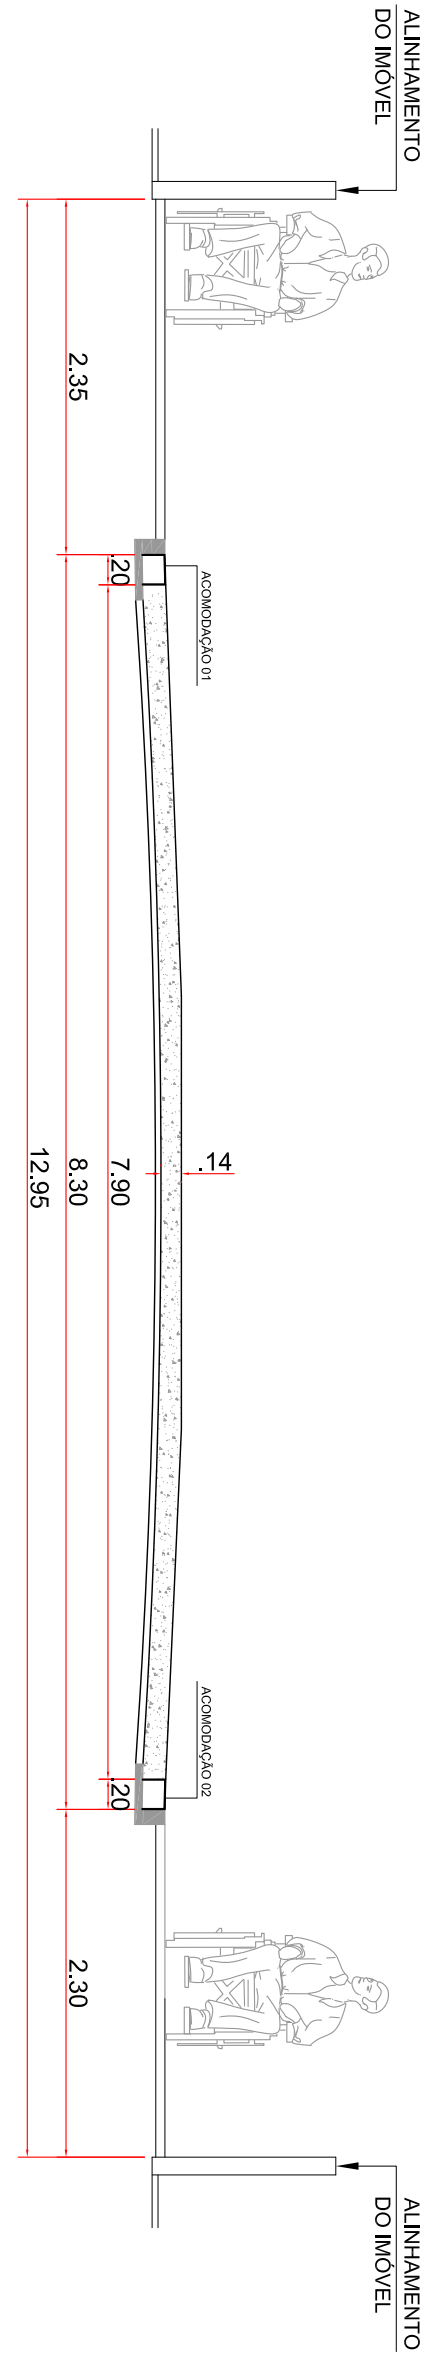
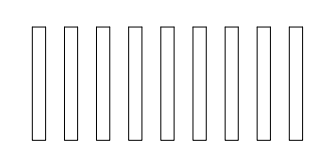
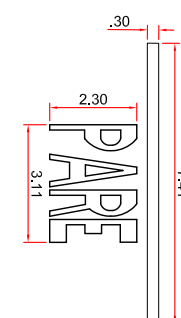
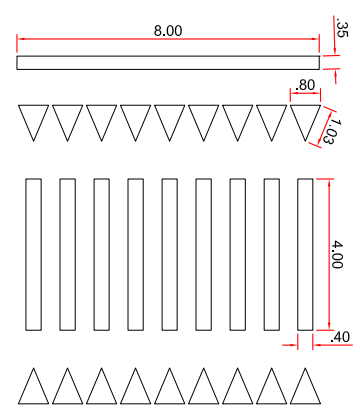



Rua Nilo Peçanha

SMALIZAÇÃO HORIZONTAL
ESCALA 1:500


Área de cobertura: 28,35 m²
PARE: 3,27 m²
Área de cobertura (Lombofaixa): 14,44 m²
Área de cobertura (Multidroga): 2,80 m²
Área de cobertura (Lombofaixa): 2,80 m²

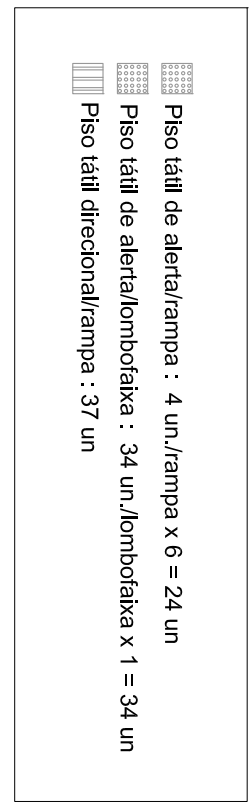


CORTE A..A
ESCALA 1:50

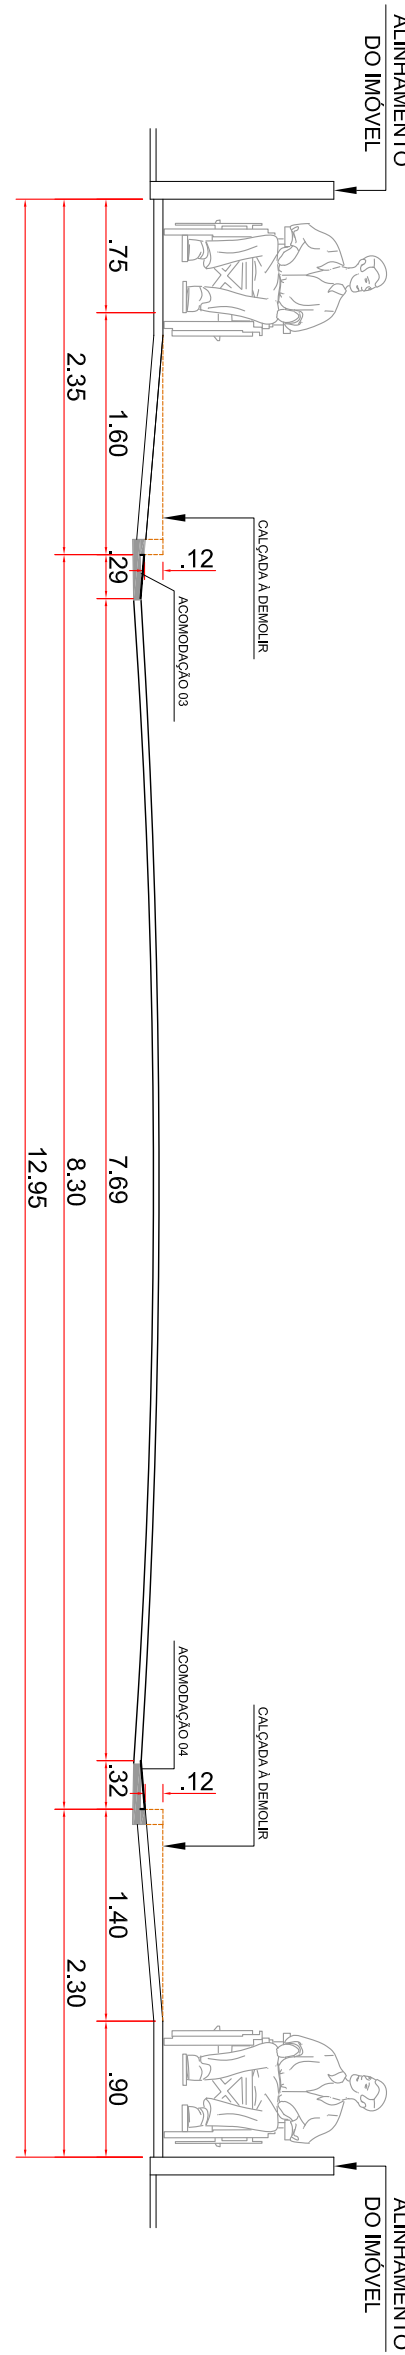

CORTE B..B
ESCALA 1:50

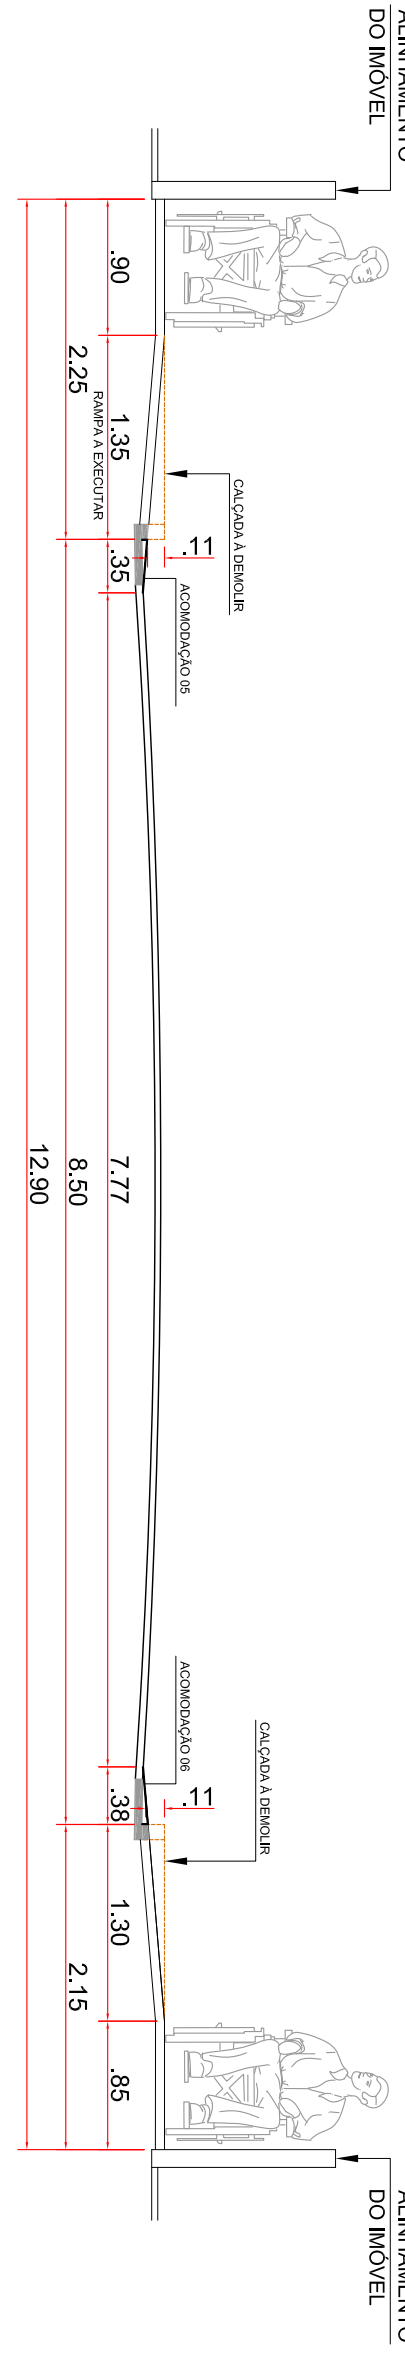

CORTE C..C
ESCALA 1:50


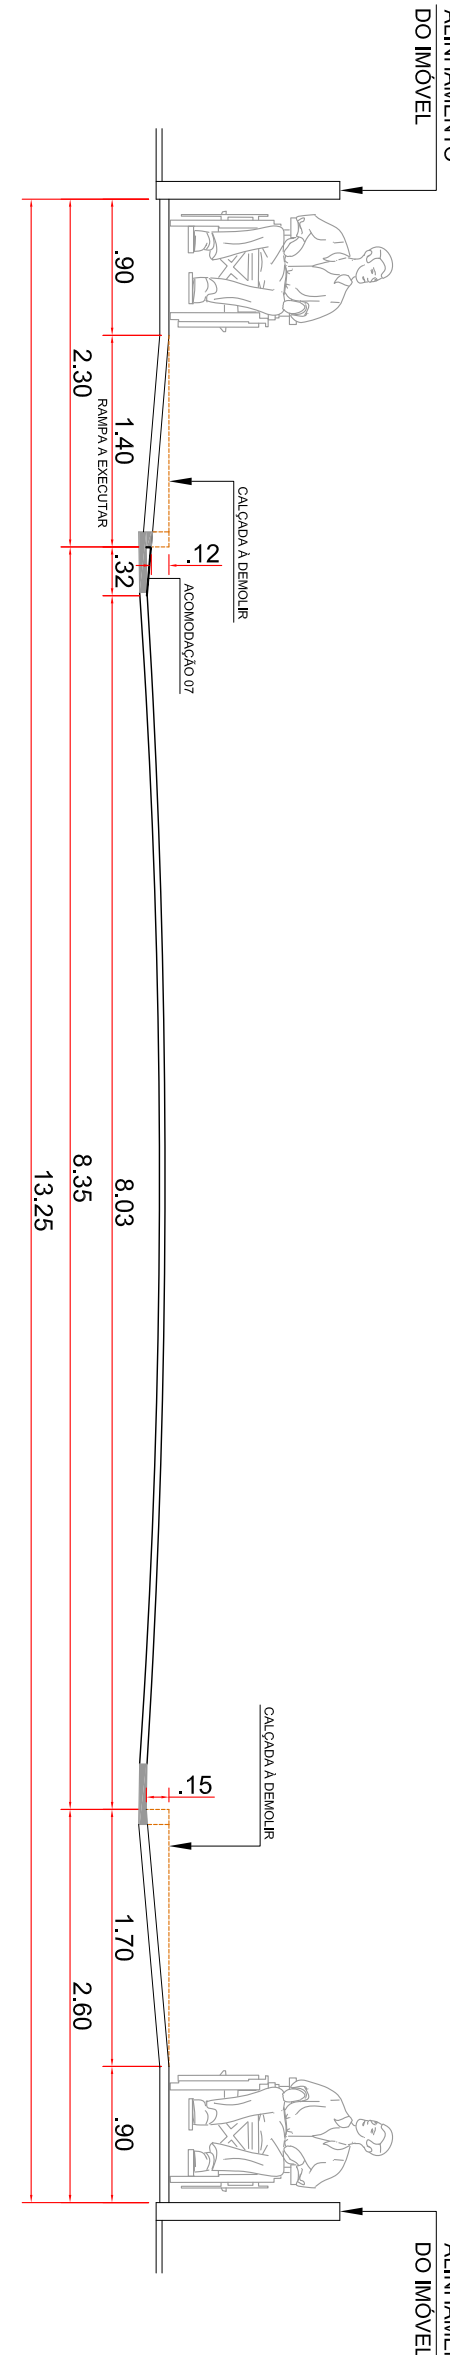


CORTE D..D
ESCALA 1:50

ACOMODAÇÕES
ESCALA 1:25



ACOMODAÇÃO 01

ACOMODAÇÃO 02

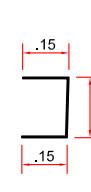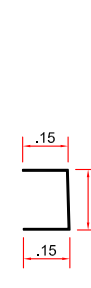



ACOMODAÇÃO 03

ACOMODAÇÃO 04

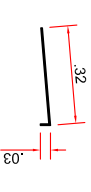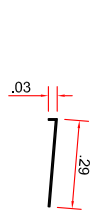


ACOMODAÇÃO 05

ACOMODAÇÃO 06

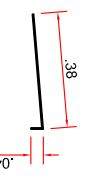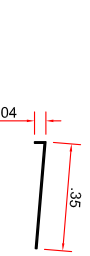

ACOMODAÇÃO 07

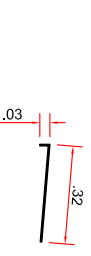

PREFEITURA MUNICIPAL DE TANABI-SP			
LOCAL: Rua Coronel Militão, esq. com Rua Nilo Peganha			
ESCALA:	1:200/1:100	DATA:	Fev./2022
PROJETO:		6/10	
APROVAÇÕES:			
Rodrigo R Camilaghi Engenheiro Civil CREA: 50622/1284		Norair Cassiano da Silveira Prefeito Municipal	