




PLANTA BAIXA TÉRREO
ESC. 1:200

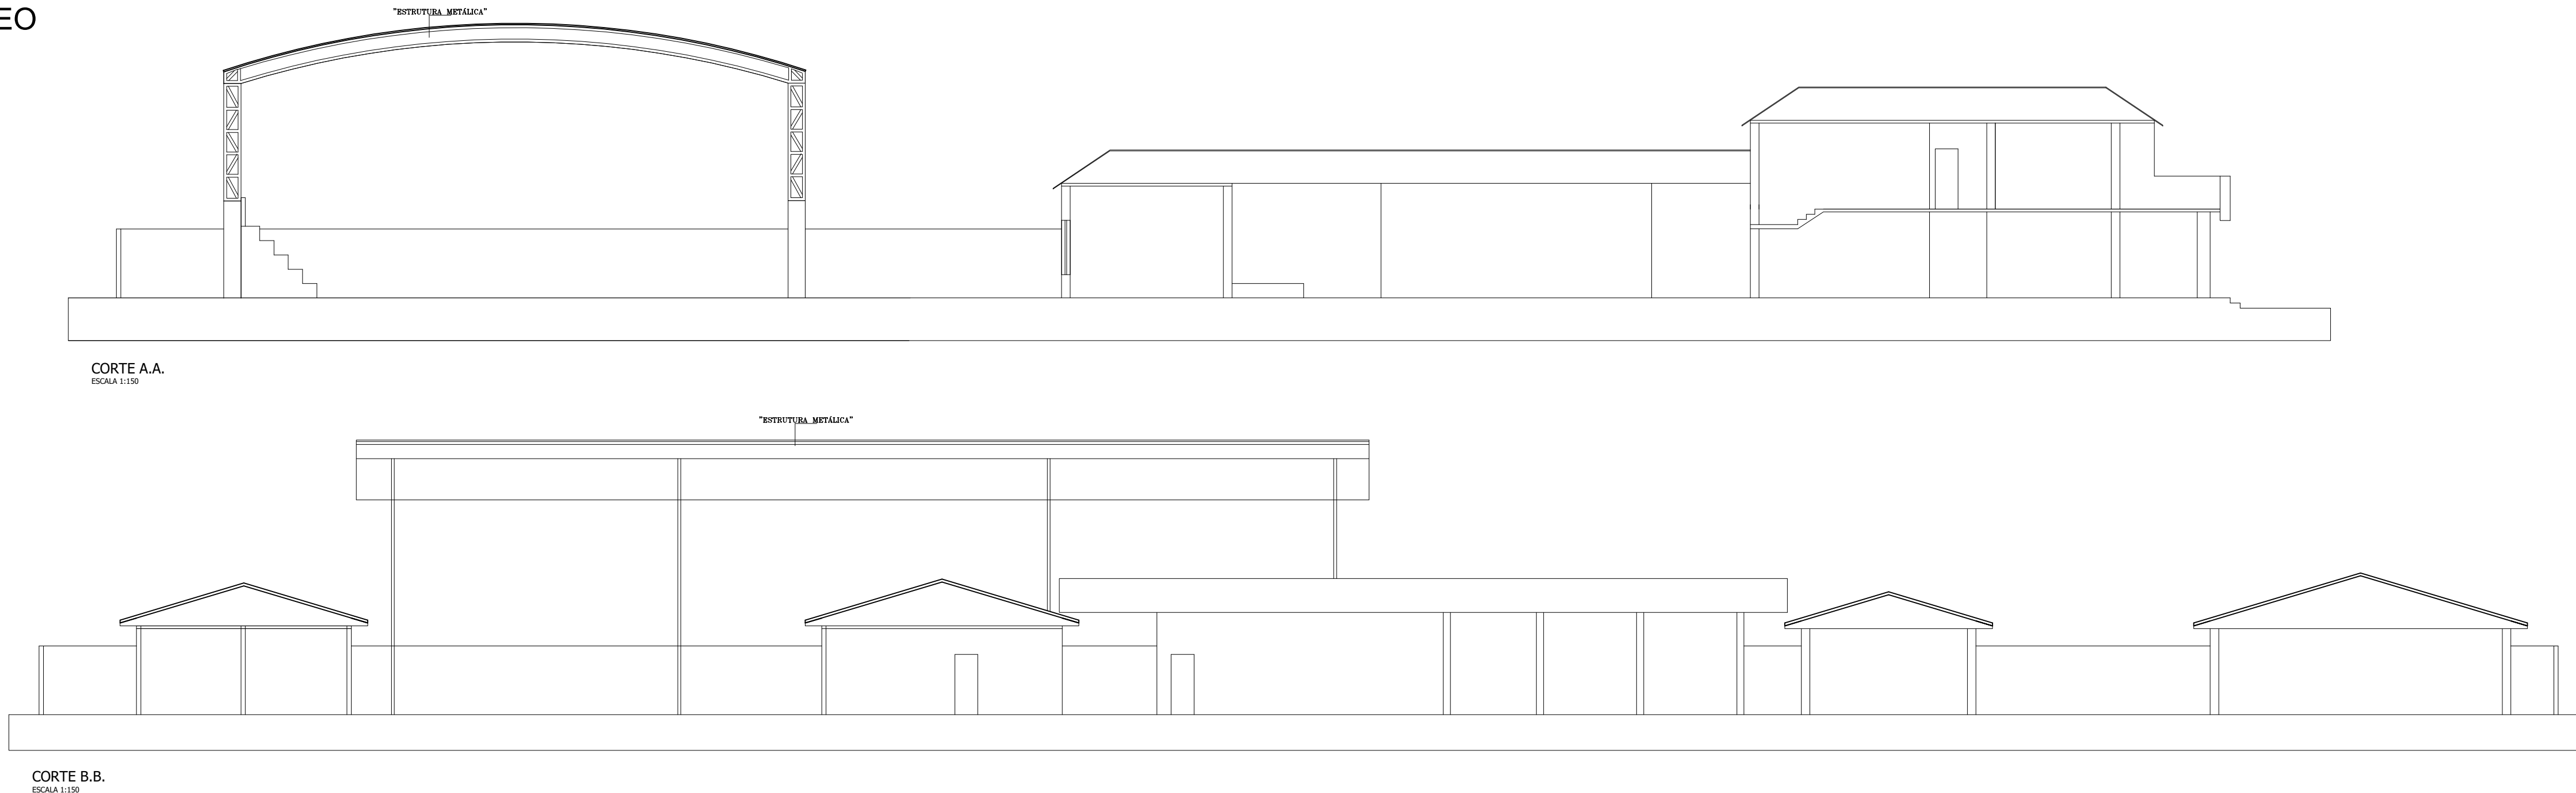

PRAÇA FRANCISCO VIOLA

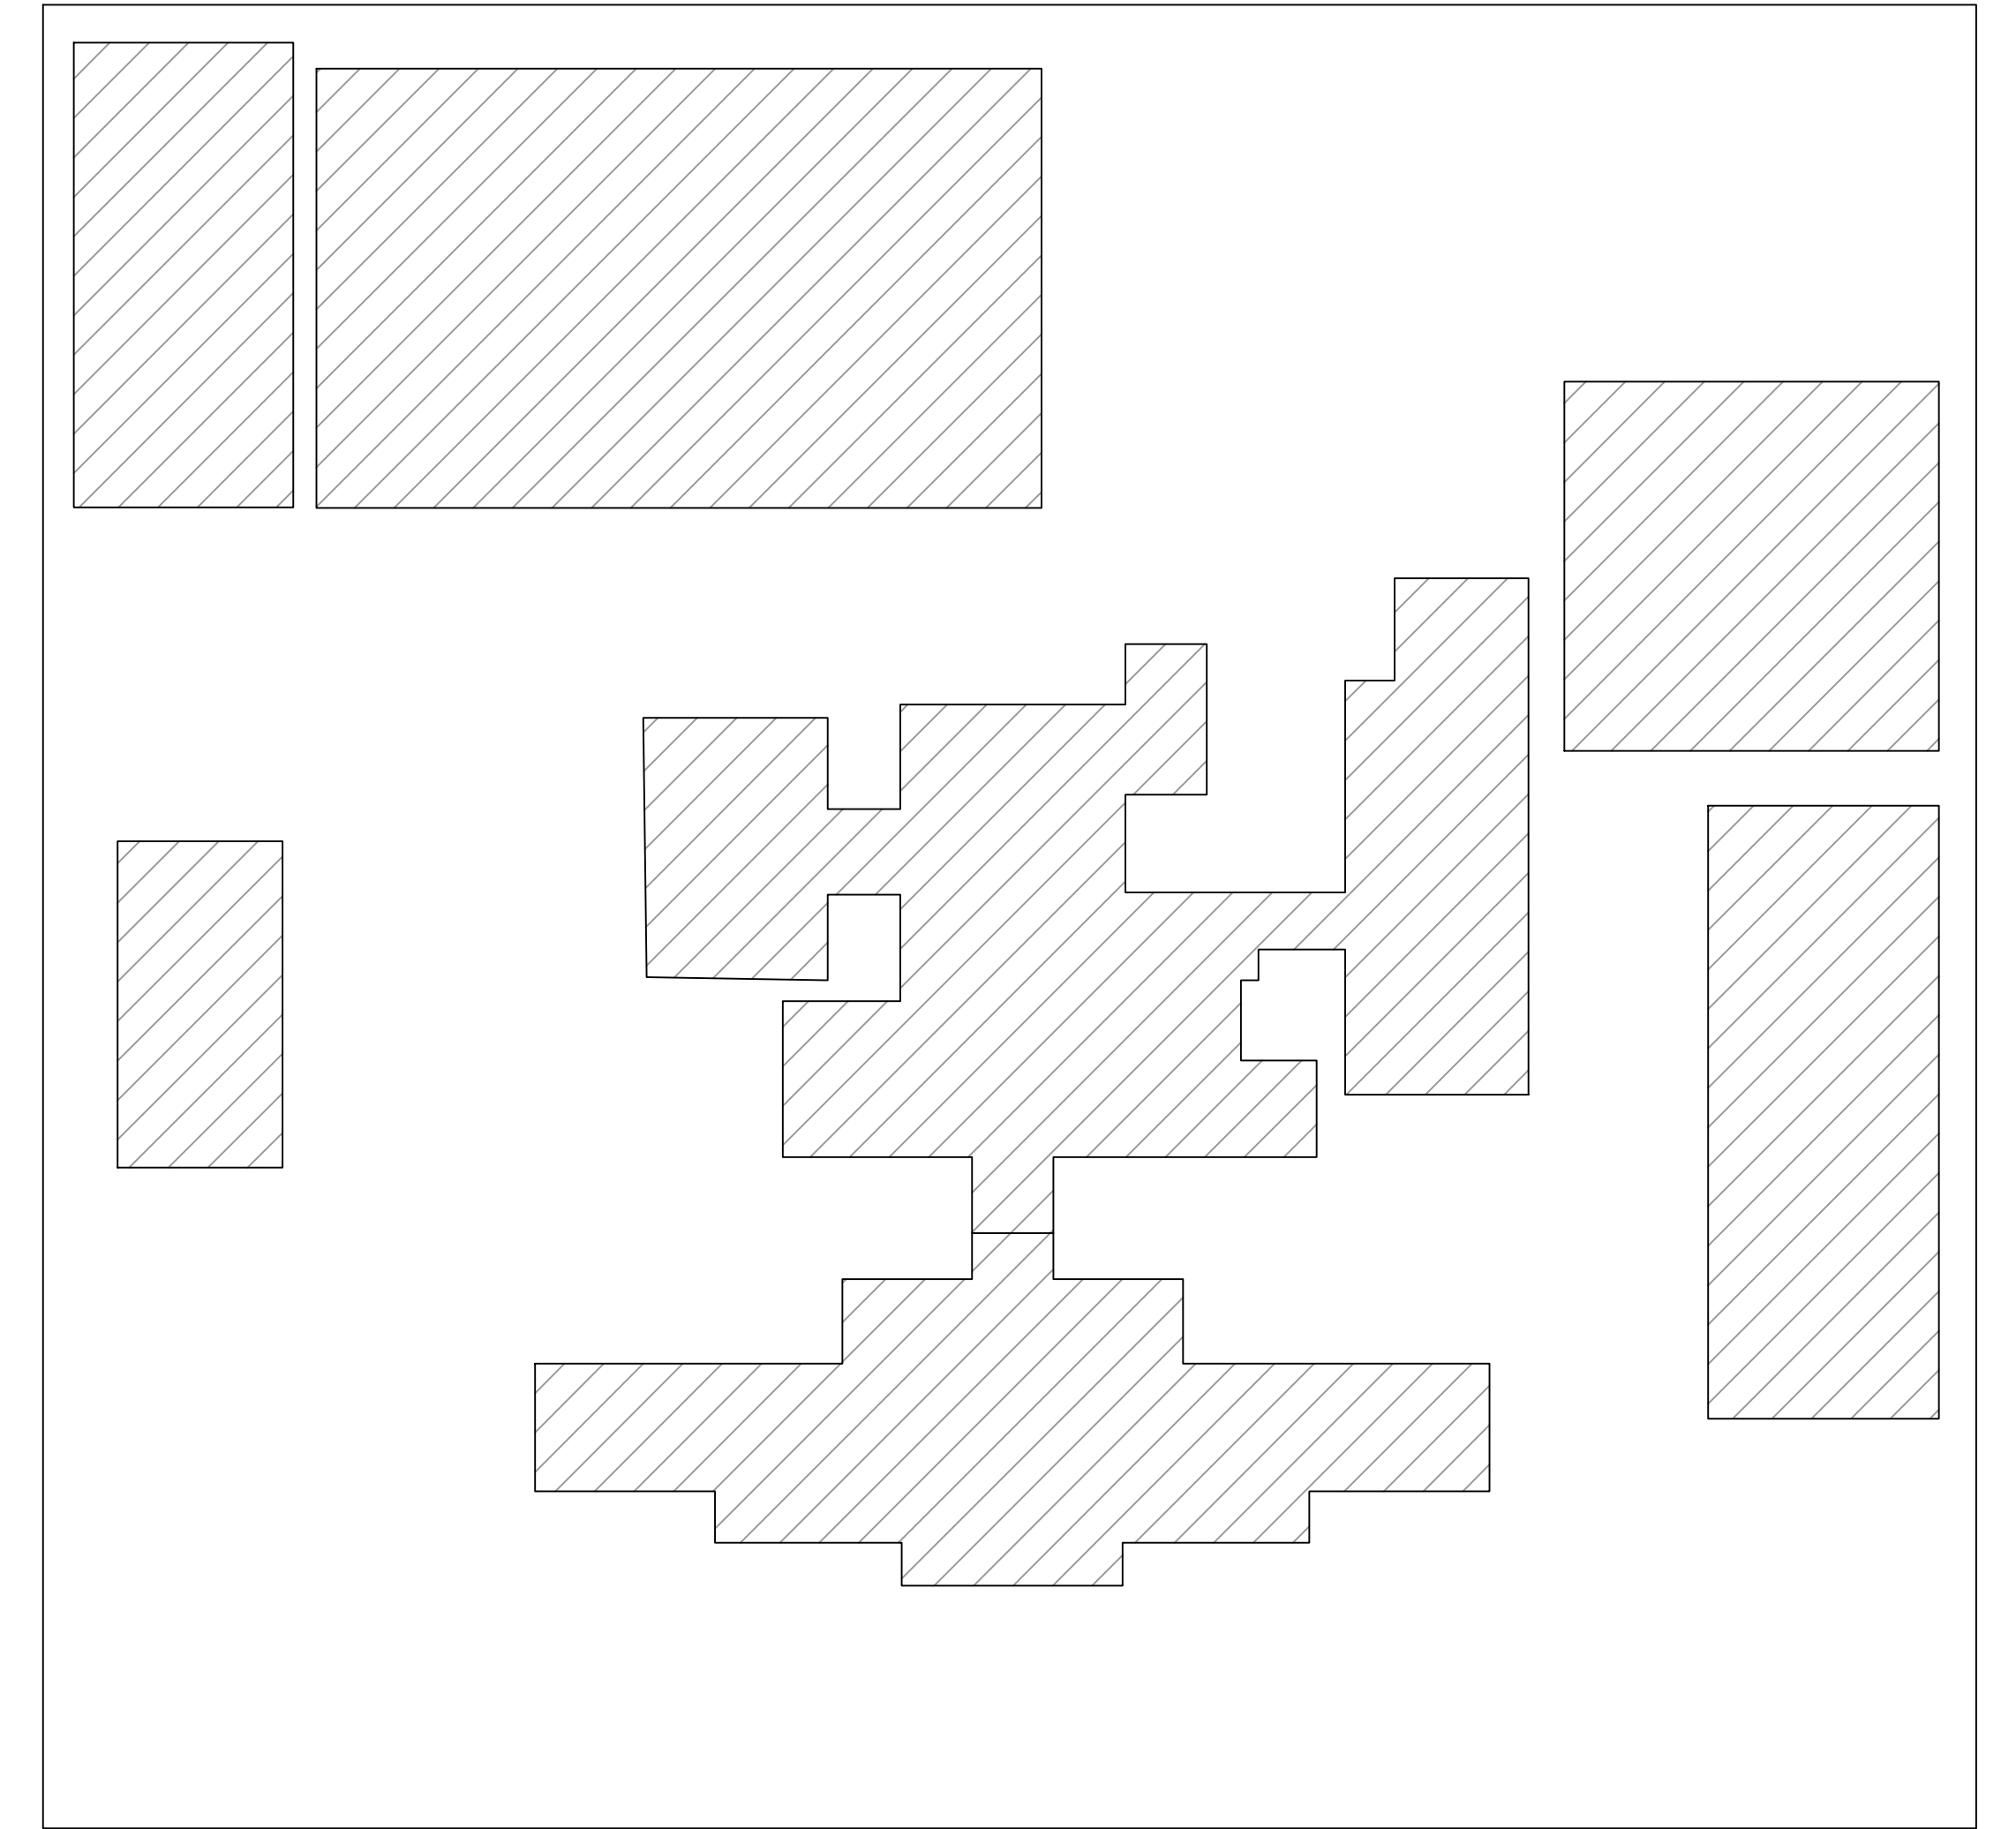


IMPLANTAÇÃO
ESC. 1:400

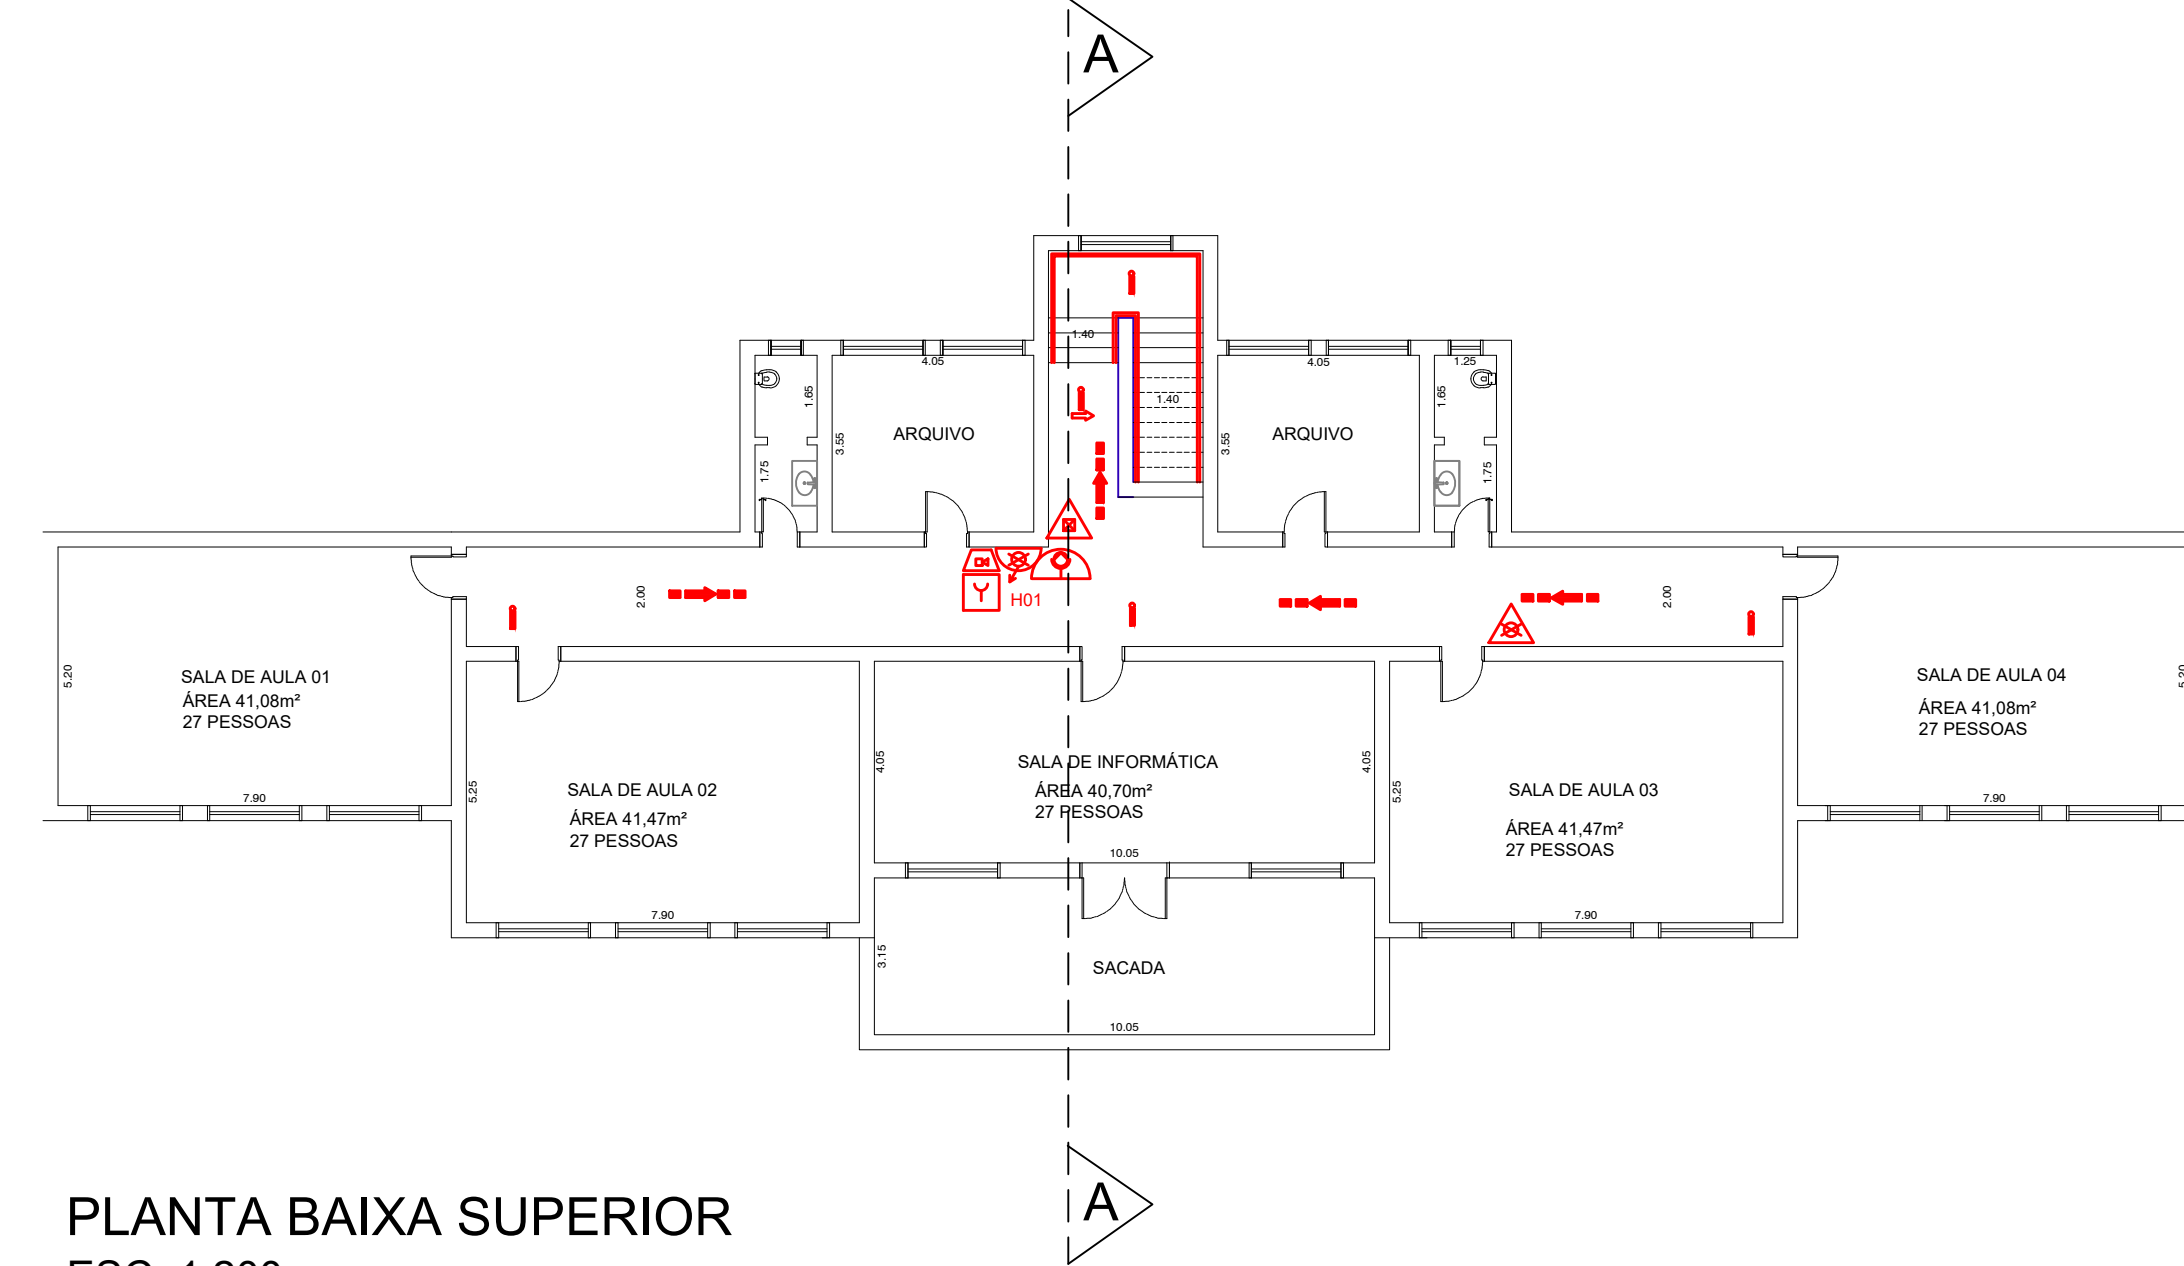

PLANTA BAIXA SUPERIOR
ESC. 1:200

PREFEITURA MUNICIPAL DE TANABI
PREFEITO MUNICIPAL NORAIR CASSIANO DA SILVEIRA

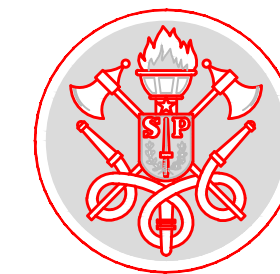

SECRETARIA MUNICIPAL
DE OBRAS

SECRETÁRIO
CECILIA AVANÇO NESSIDA

SECRETÁRIO DE OBRAS
ASSINATURA

ASSUNTO: PROJETO TÉCNICO DE SEGURANÇA CONTRA INCÊNDIO

2/2

TÍTULO: PROJETO BÁSICO DE ARQUITETURA
OBRA: ATUALIZAÇÃO PARA FINS DE VISTORIA DO CORPO DE BOMBEIROS - EM GANOT CHATEUBRIAND
PROPR: PREFEITURA MUNICIPAL DE TANABI
LOCAL: PRAÇA FRANCISCO VIOLA, 348
CENTRO - TANABI - SP.
TÉCNICO RESPONSÁVEL: PAULO HENRIQUE DA SILVA CREA: 5062386773
ESCALAS: INDICADAS DATA: MARÇO DE 2022.