

SIMBOLOGIA



SIMBOLOGIA PARA A SINALIZAÇÃO DE EMERGÊNCIA


Sinalização de Proibição



Sinalização de Alerta



Sinalização de Solo

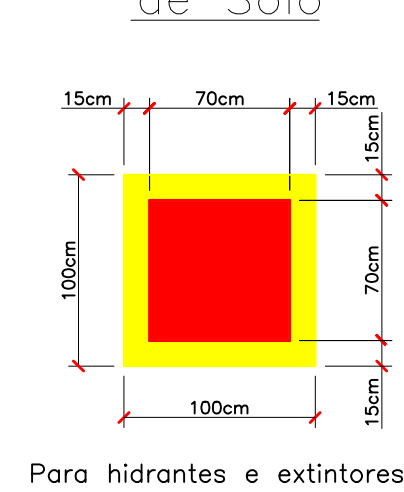

Sinalização de Orientação e Salvamento




Sinalização de Equipamentos de Combate a Incêndio e Alarme




DETALHES (sem escala)


SINALIZAÇÃO DE PISO

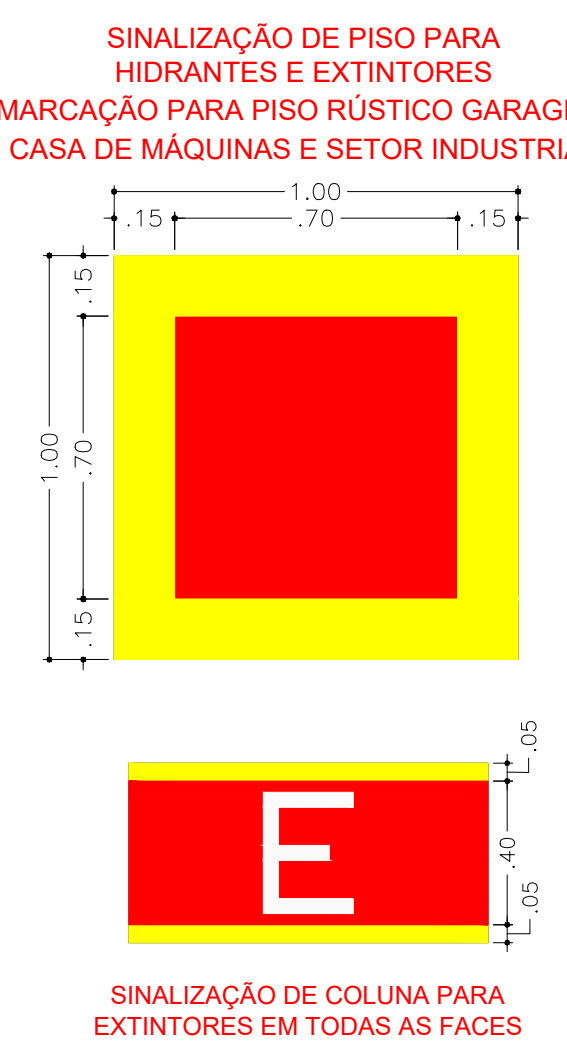


DETALHE DO HIDRANTE

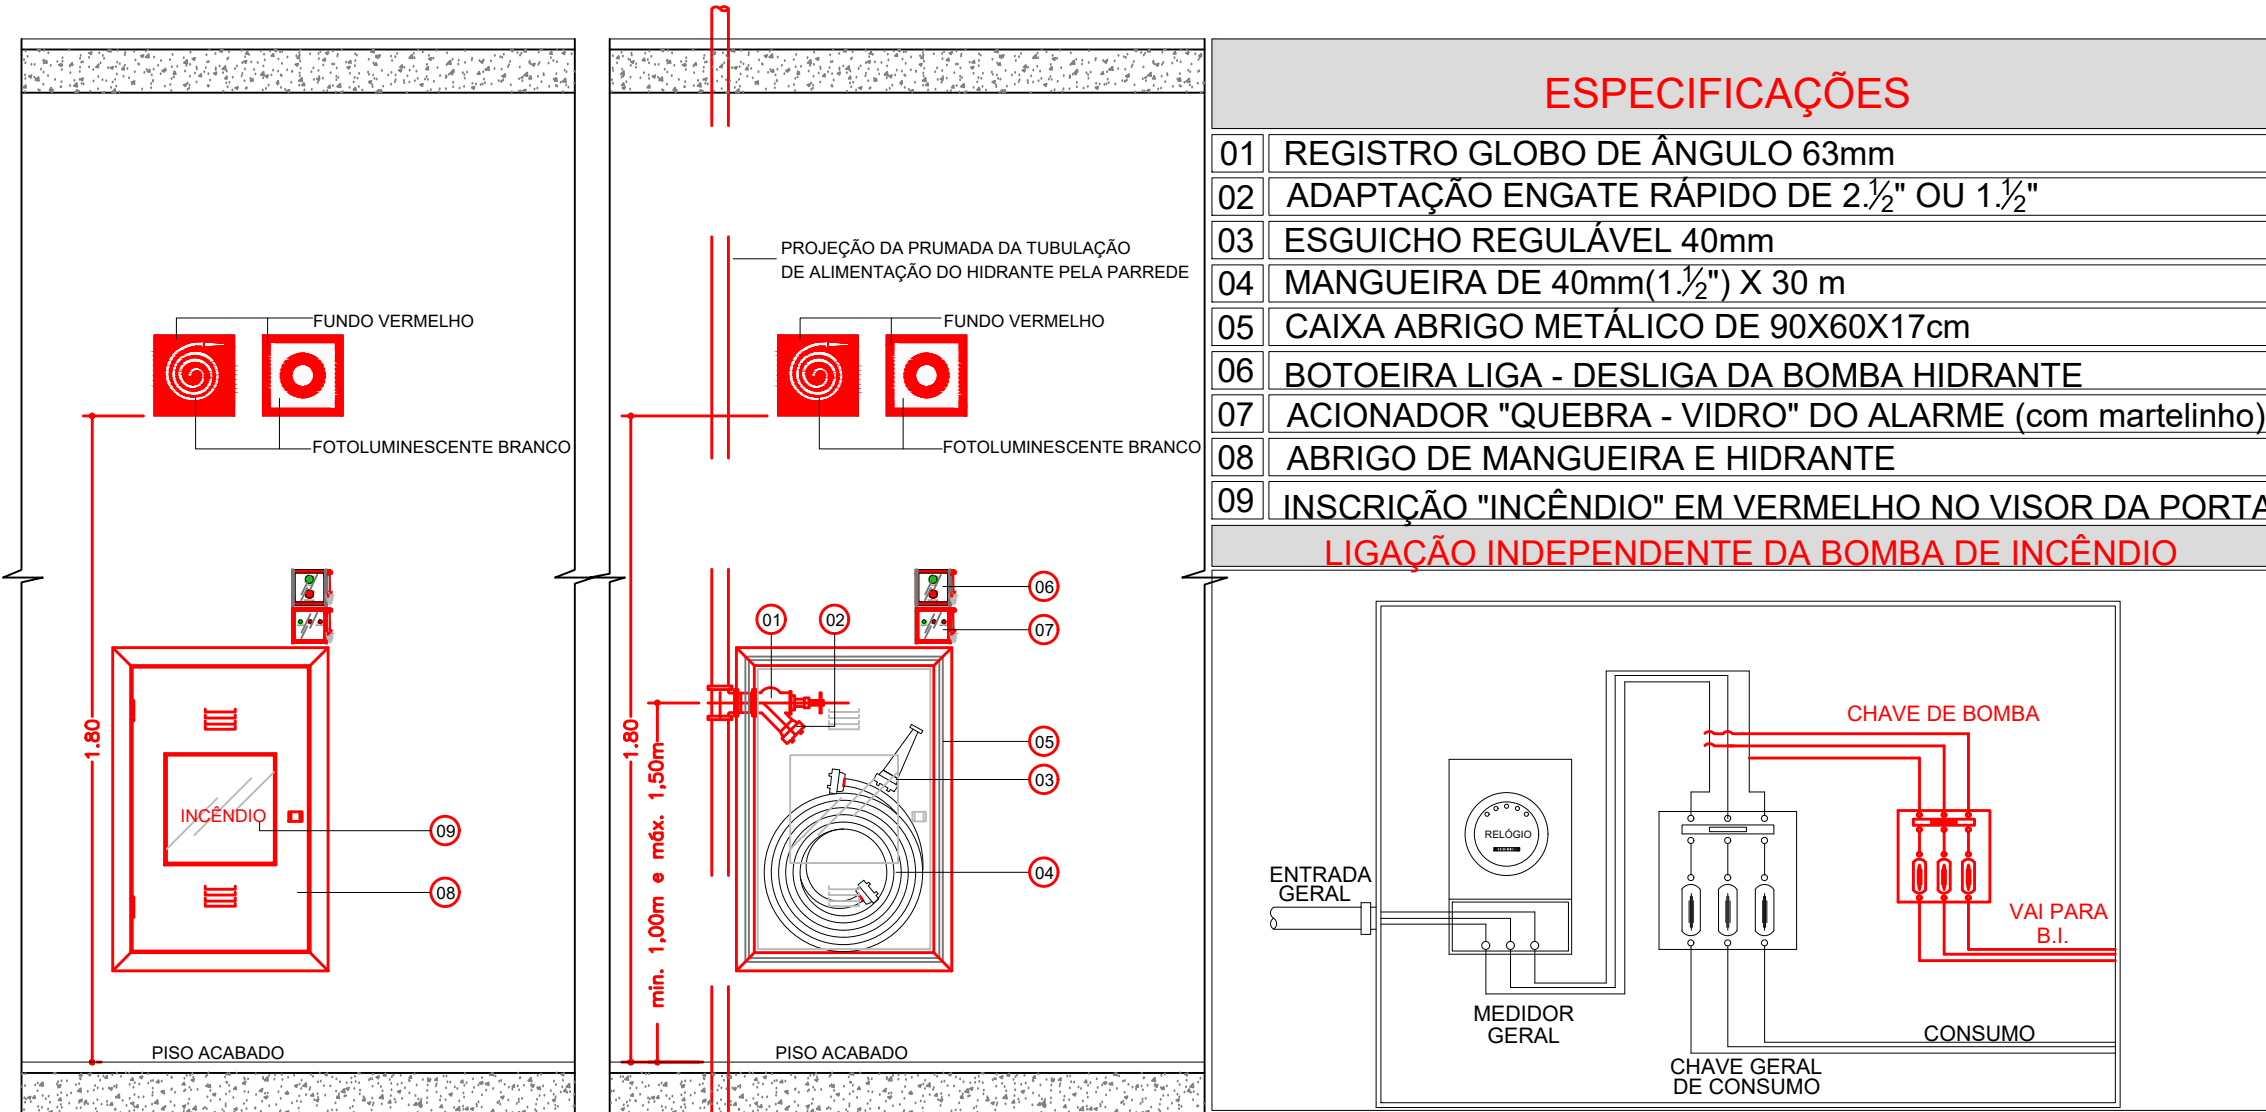


DETALHE DE INSTALAÇÃO E SINALIZAÇÃO DE EXTINTORES

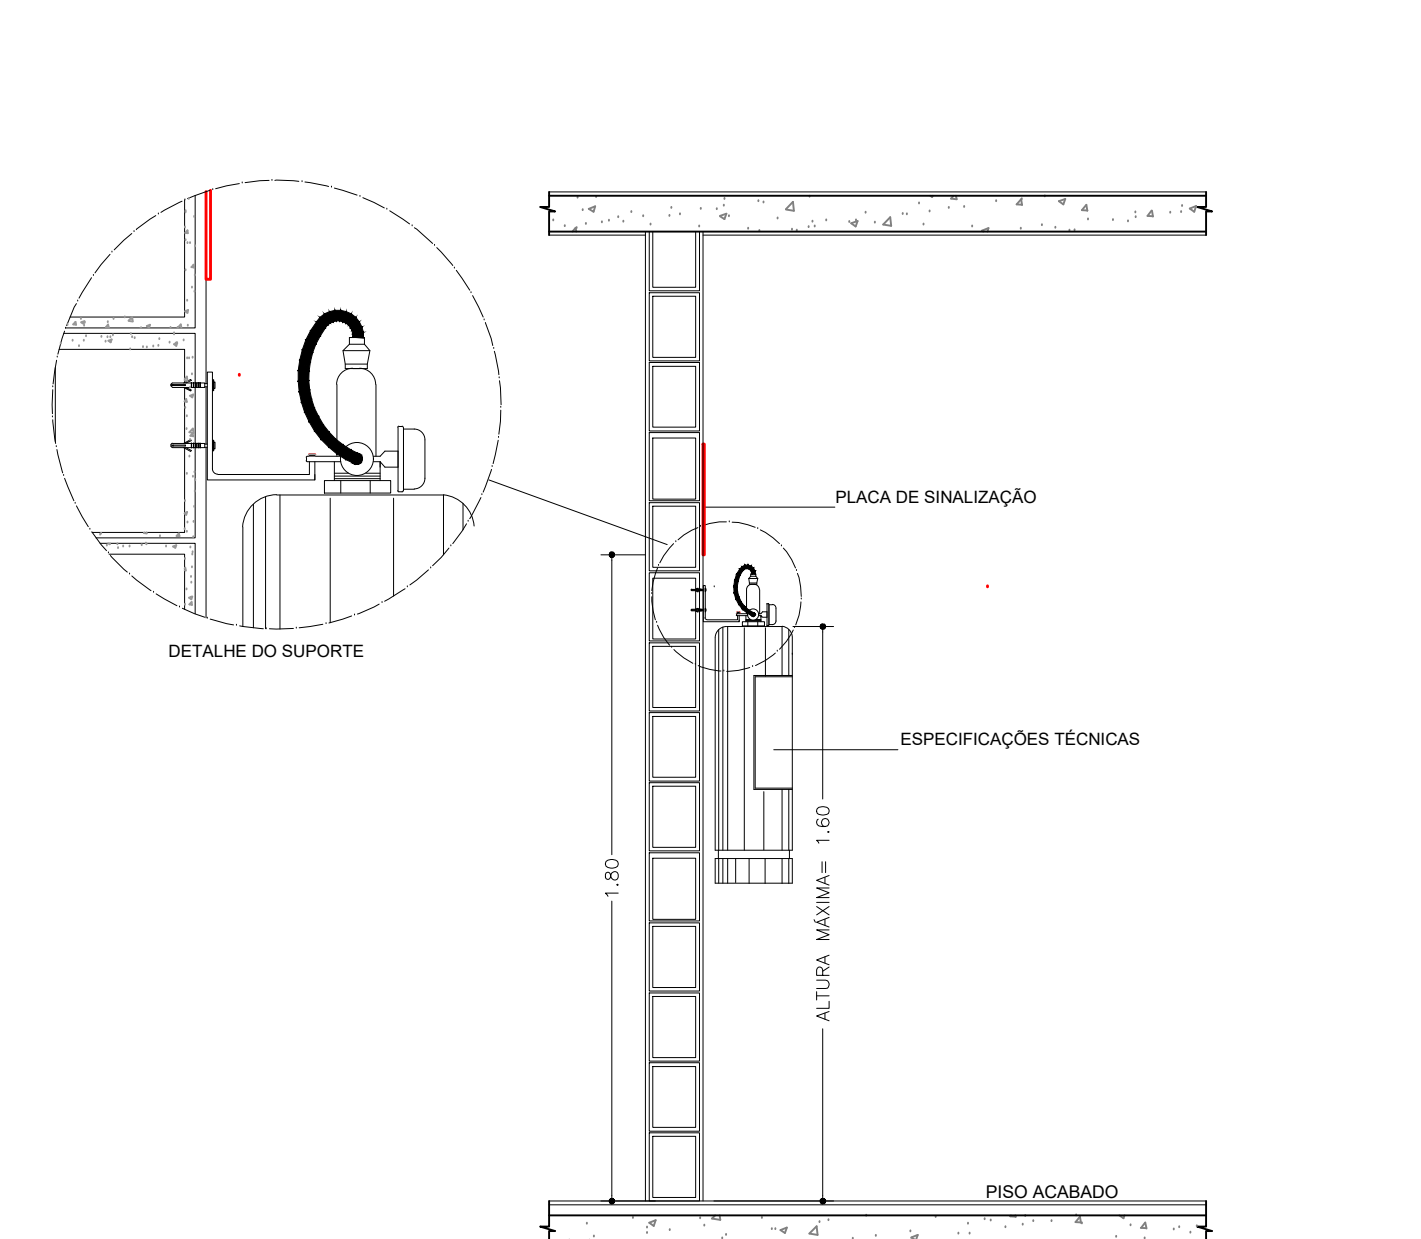


DETALHE DO GUARDA-CORPO, ESCADA, CORRIMÃO INTERMEDIÁRIO E INSTALAÇÃO DO CORRIMÃO

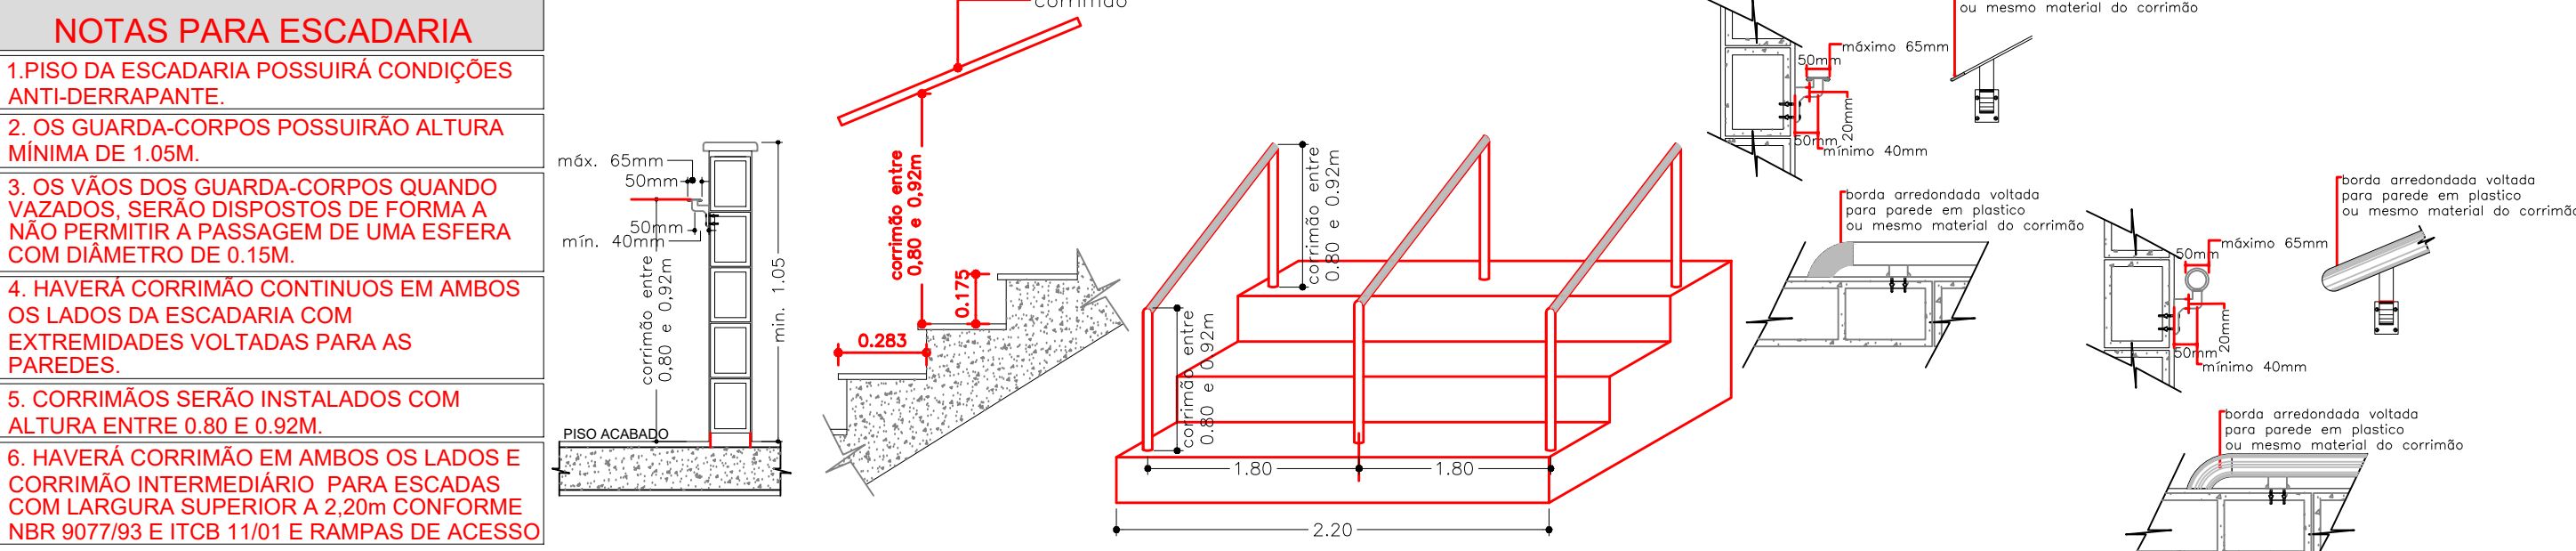

DETALHE DO REGISTRO DE RECALQUE

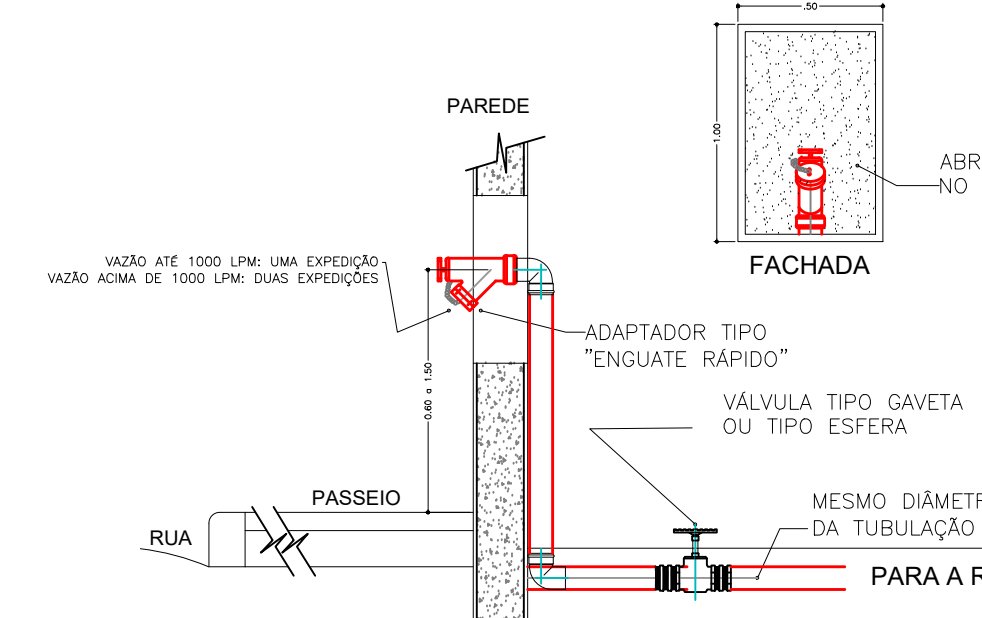

DETALHE DA SINALIZAÇÃO E DO ABRIGO DE GLP

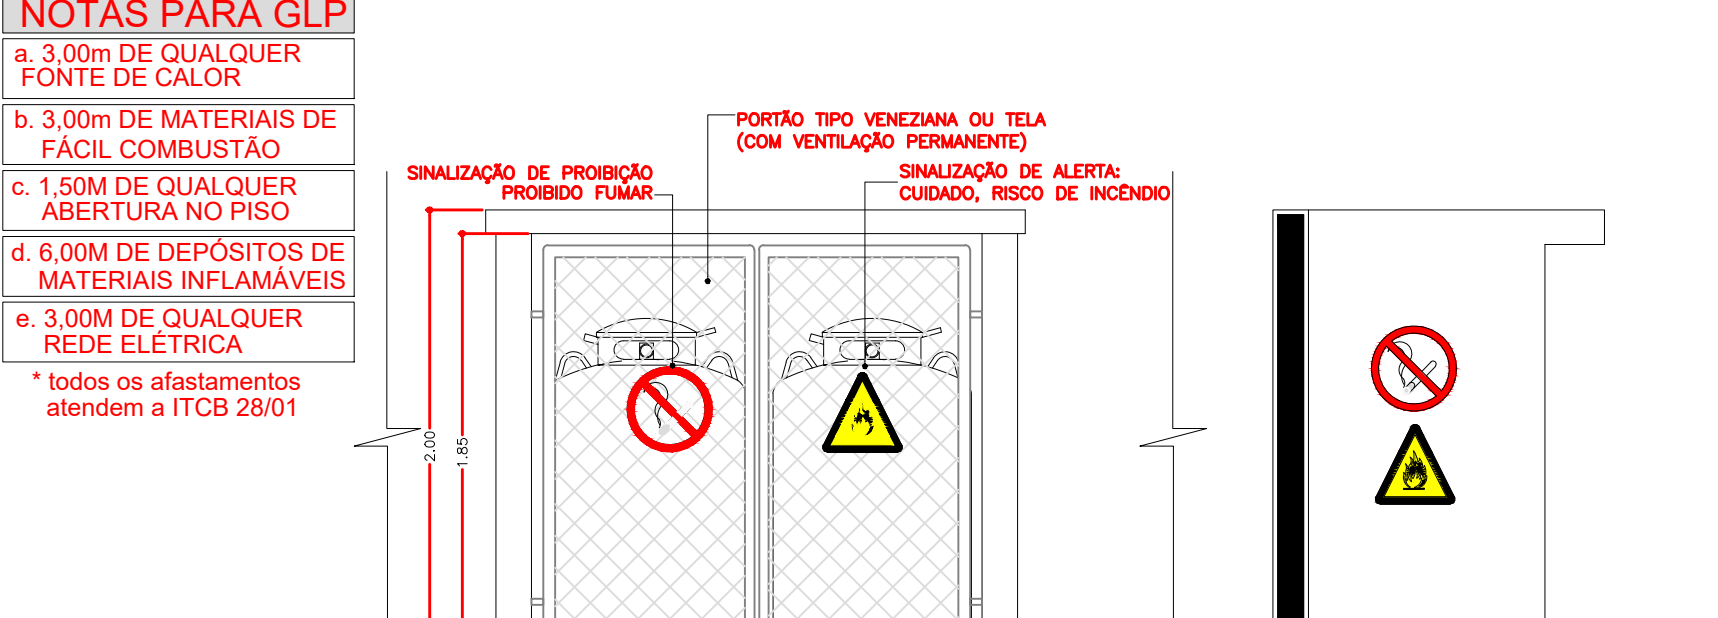

CLASSIFICAÇÃO DAS EDIFICAÇÕES E ÁREAS DE RISCO QUANTO À CARGA DE INCÊNDIO	
RISCO	CARGA DE INCÊNDIO MJ/m²
BAIXO	ATÉ 300 MJ/m²

CARGA DE INCÊNDIO IT-14			
Ocupação/ uso	Descrição	Divisão	Carga de Incêndio MJ/m²
EDUCACIONAL	CRECHE	E-5	ATÉ 300 MJ/m²

CLASSIFICAÇÃO DAS EDIFICAÇÕES QUANTO À ALTURA		
Tipo	Denominação	Altura
I	TERRELA	UNICO PAVIMENTO

CLASSIFICAÇÃO DAS EDIFICAÇÕES E ÁREAS DE RISCO QUANTO À OCUPAÇÃO			
Grupo	Ocupação/ uso	Divisão	Descrição
E	EDUCACIONAL	E-5	PRE-ESCOLA CRECHE

TABELA DO CMAR	
CONTROLE DE MATERIAIS DE ACABAMENTO E REVESTIMENTO (CMAR)	
PISOS:	CLASSE I
SALAS, SANITÁRIOS, COZINHA,	
HALLS, CIRCULAÇÃO:	

MEDIDAS DE SEGURANÇA CONTRA INCÊNDIO

MEDIDA DE PROTEÇÃO	ADOTADO
SEGURANÇA ESTRUTURAL	IT 08
CONTROLE DE MATERIAL DE ACABAMENTO E REVESTIMENTO	IT 10
SAÍDAS DE EMERGÊNCIA	IT 11
ILUMINAÇÃO DE EMERGÊNCIA	NBR 10898/99 e IT 18
DETECÇÃO E ALARME	IT 19
SINALIZAÇÃO DE EMERGÊNCIA	IT 20
EXTINTORES	IT 21
HIDRANTES	IT 22
CENTRAL GLP	IT 28
SISTEMA ELÉTRICO/SPDA	IT 41
EDIFICAÇÃO EXISTENTE	IT 43


RESERVATÓRIO NÍVEL DO PISO
RESERVA INC. = 8,00m³

PERSPECTIVA ISOMÉTRICA

SEM ESCALA

— MATERIAL DE AÇO GALVANIZADO Ø 65mm —


VR = VÁLVULA DE RETENÇÃO
RG = REGISTRO DE GAVETA
RR = REGISTRO DE RECALQUE SEM VÁLVULA DE RETENÇÃO
TUBULAÇÃO EM Ø65mm

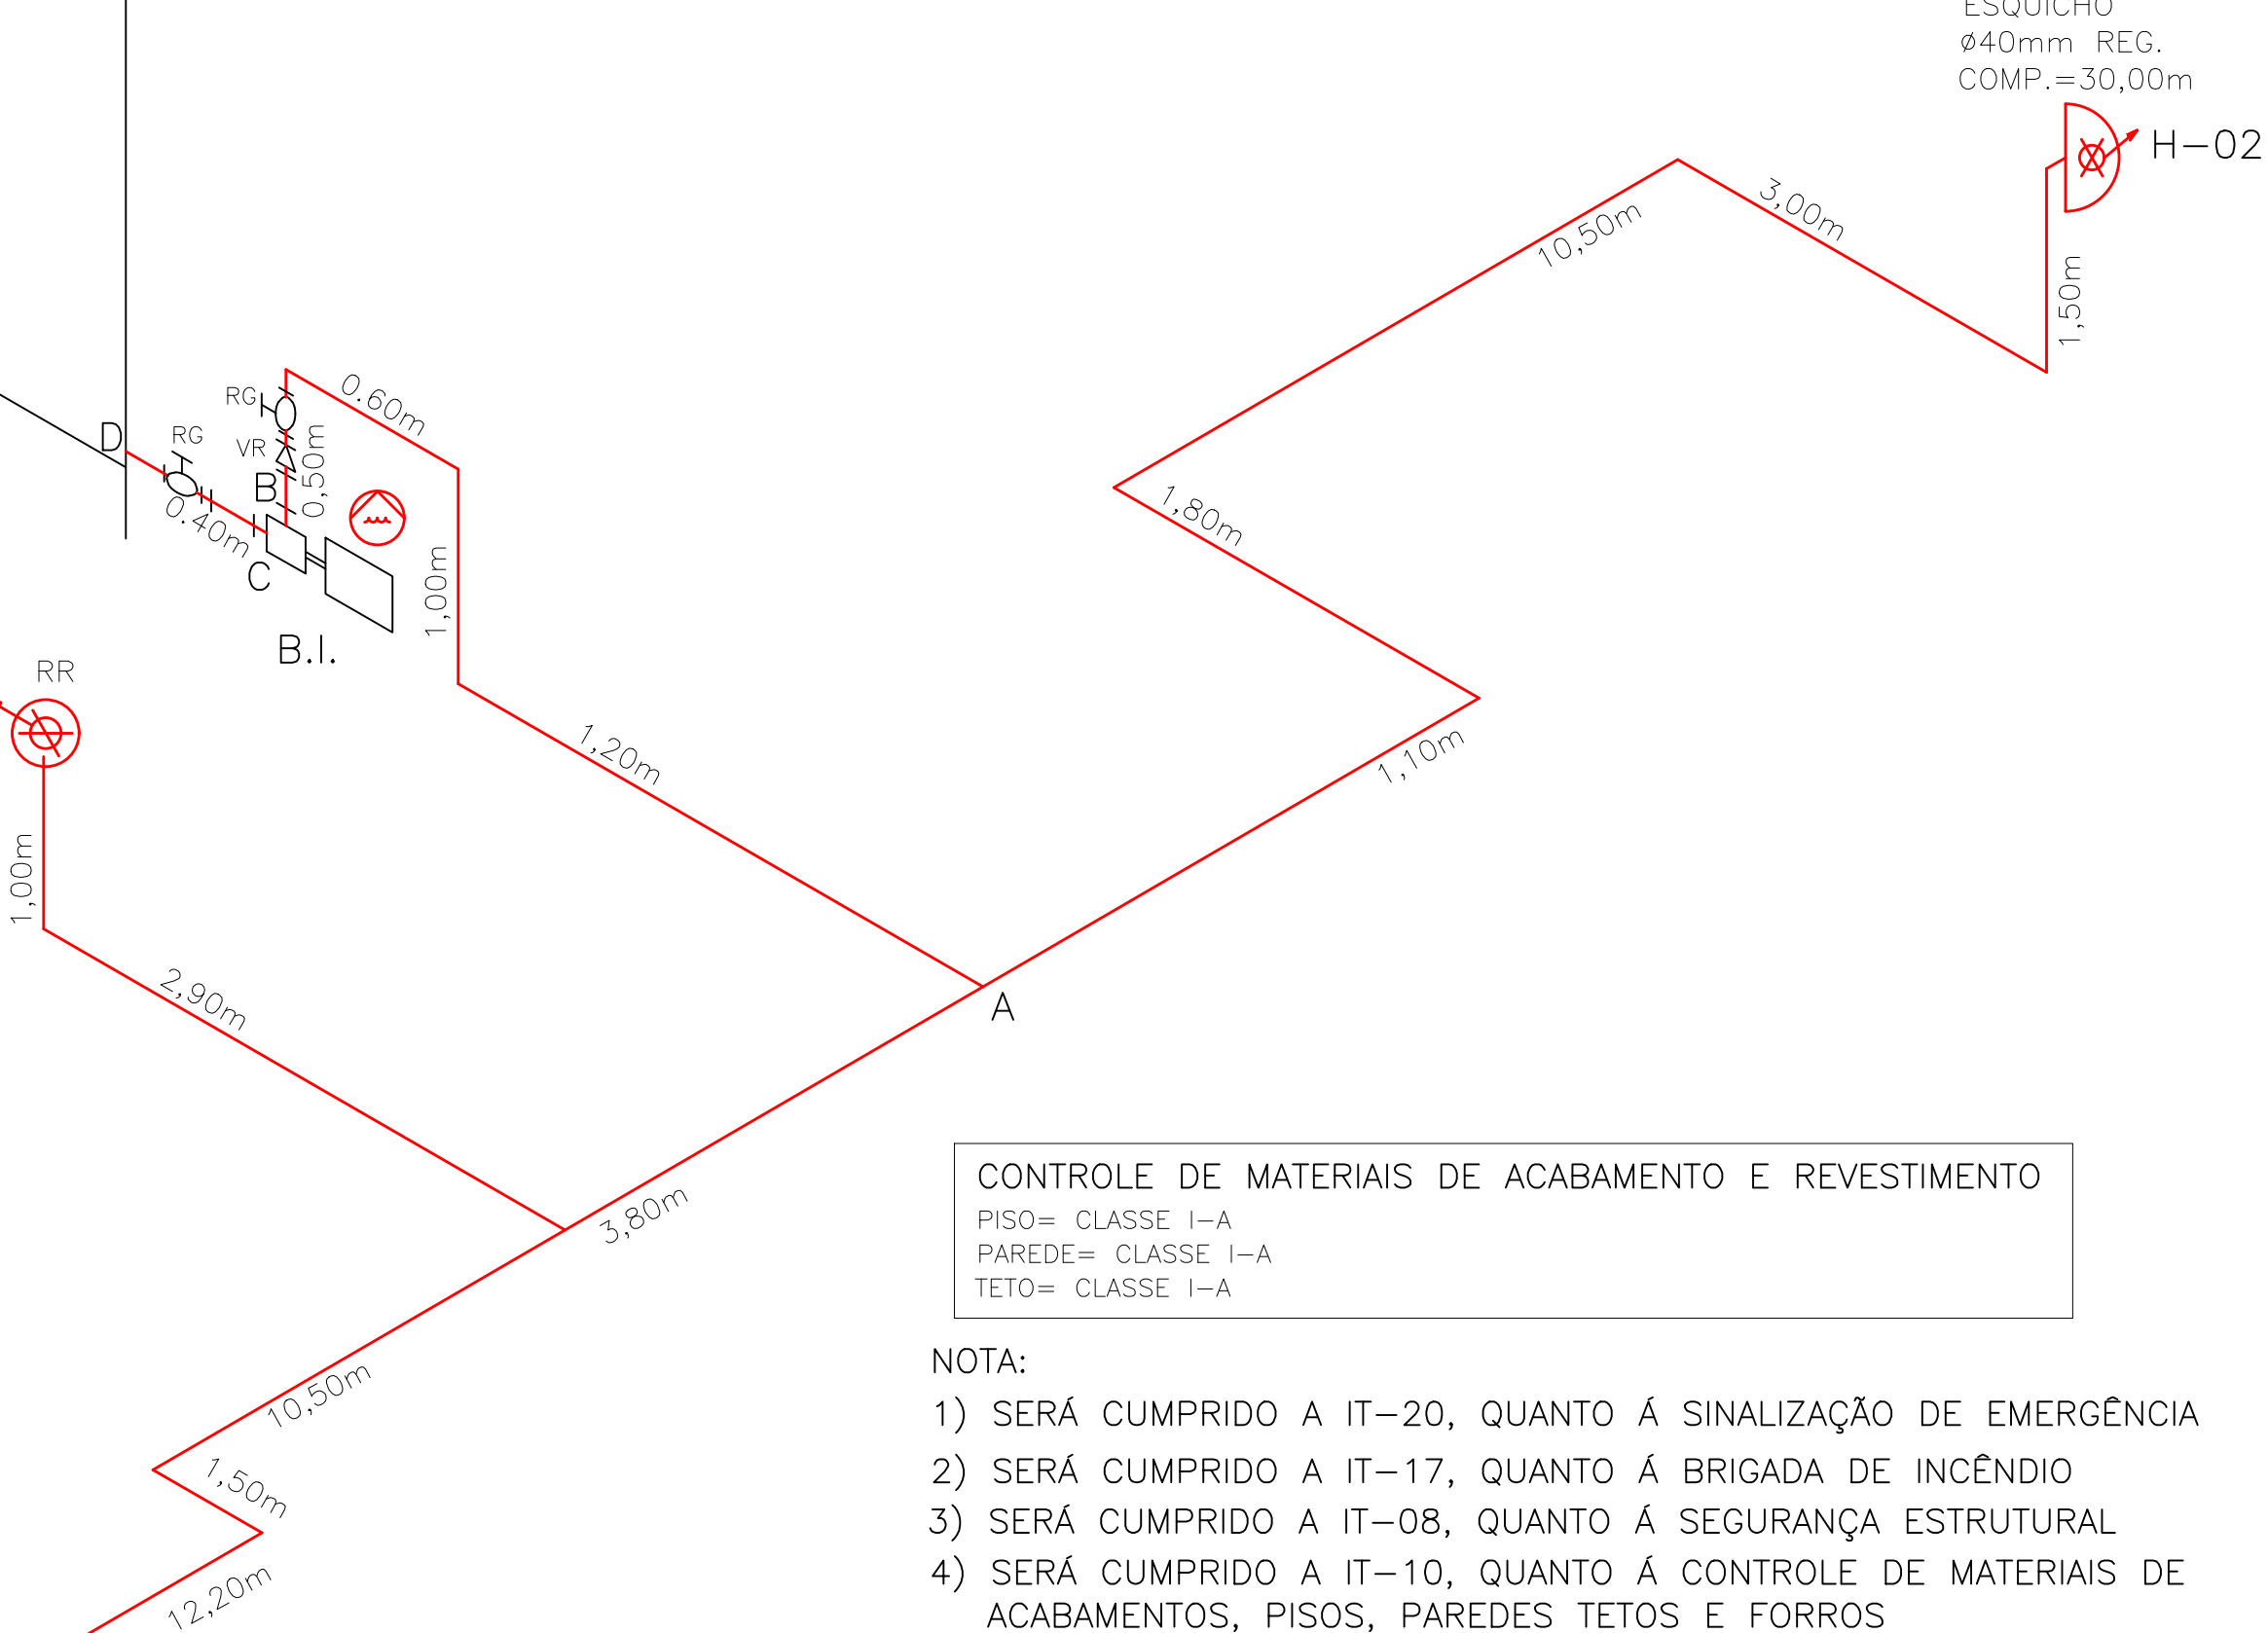

QUADRO DE ÁREAS (M2)

Área Terreno: 2.614,37 m²
ÁREA EXISTENTE: 1.473,80m²

SITUAÇÃO SEM ESCALA

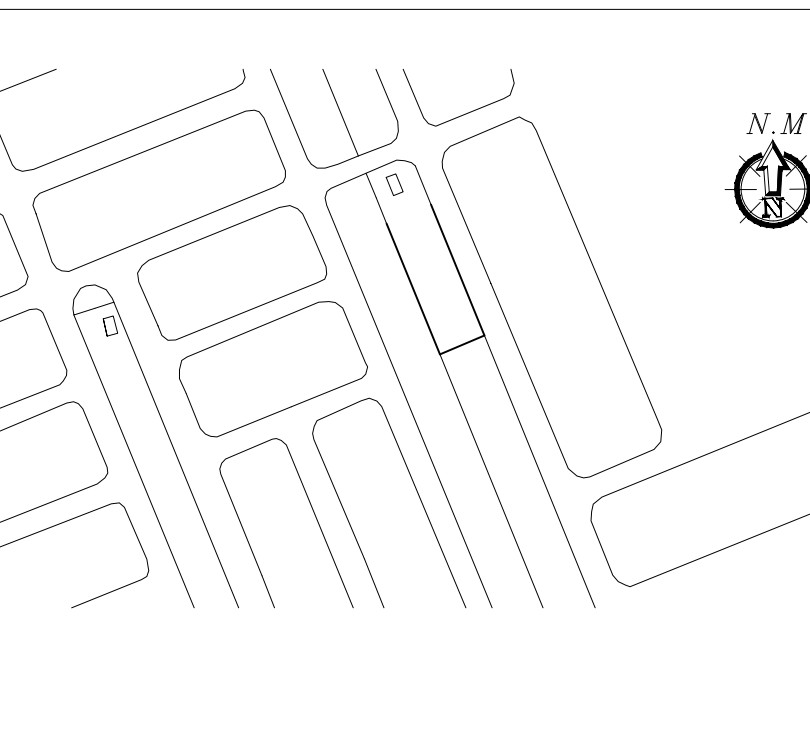

PREFEITURA MUNICIPAL DE TANABI

PREFEITO MUNICIPAL

SECRETARIA MUNICIPAL DE OBRAS

SECRETÁRIO

SECRETÁRIO DE OBRAS

PROJETO TÉCNICO DE SEGURANÇA CONTRA INCÊNDIO

TÍTULO: PROJETO BÁSICO DE ARQUITETURA

OBRA: ATUALIZAÇÃO PARA FINS DE VISTORIA DO CORPO DE BOMBEIROS

PROPR: PREFEITURA MUNICIPAL DE TANABI

LOCAL: AVENIDA ANTONIO CABRERA LOPES / PRAÇA ANDRÉ LOPES MONTEIRO S/N

JARDIM CENTENÁRIO — TANABI — SP.

TÉCNICO RESPONSÁVEL: PAULO HENRIQUE DA SILVA CREA: 5062386773

ESCALAS: INDICADAS

DATA: MARÇO DE 2022.

1/2