




Viga baldrame e blocos

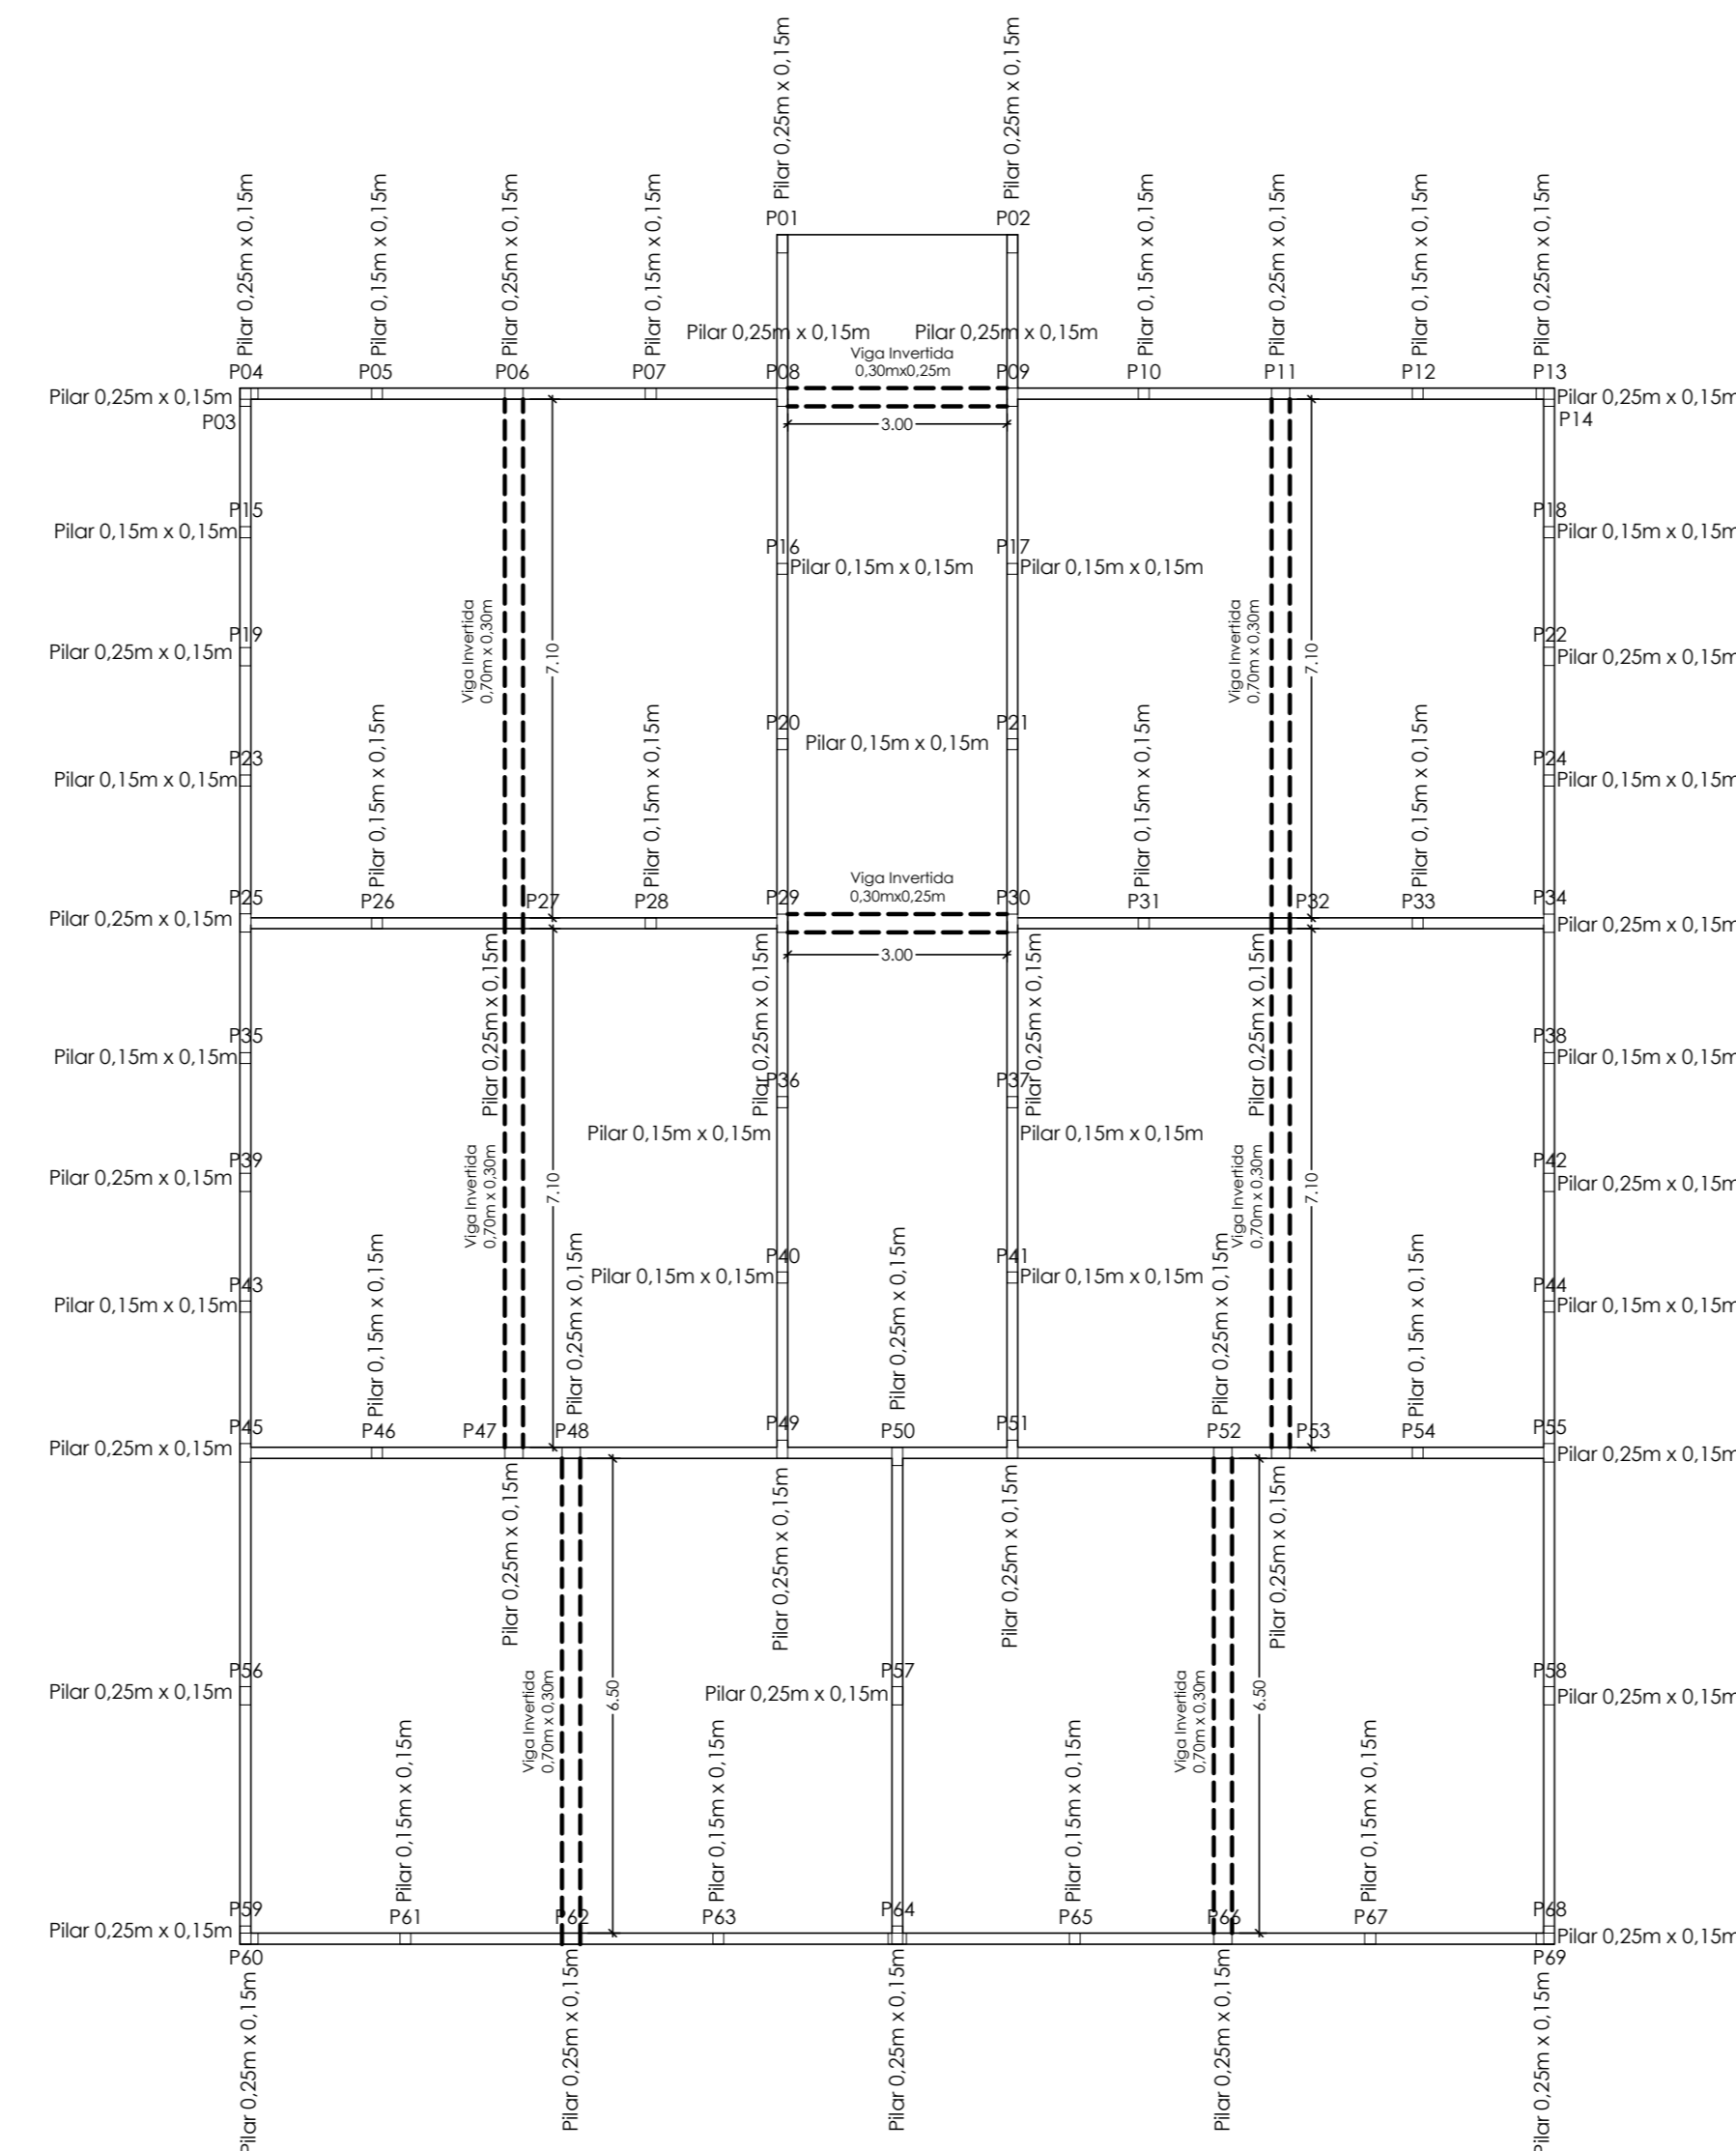

Pilares e Vigas Sup


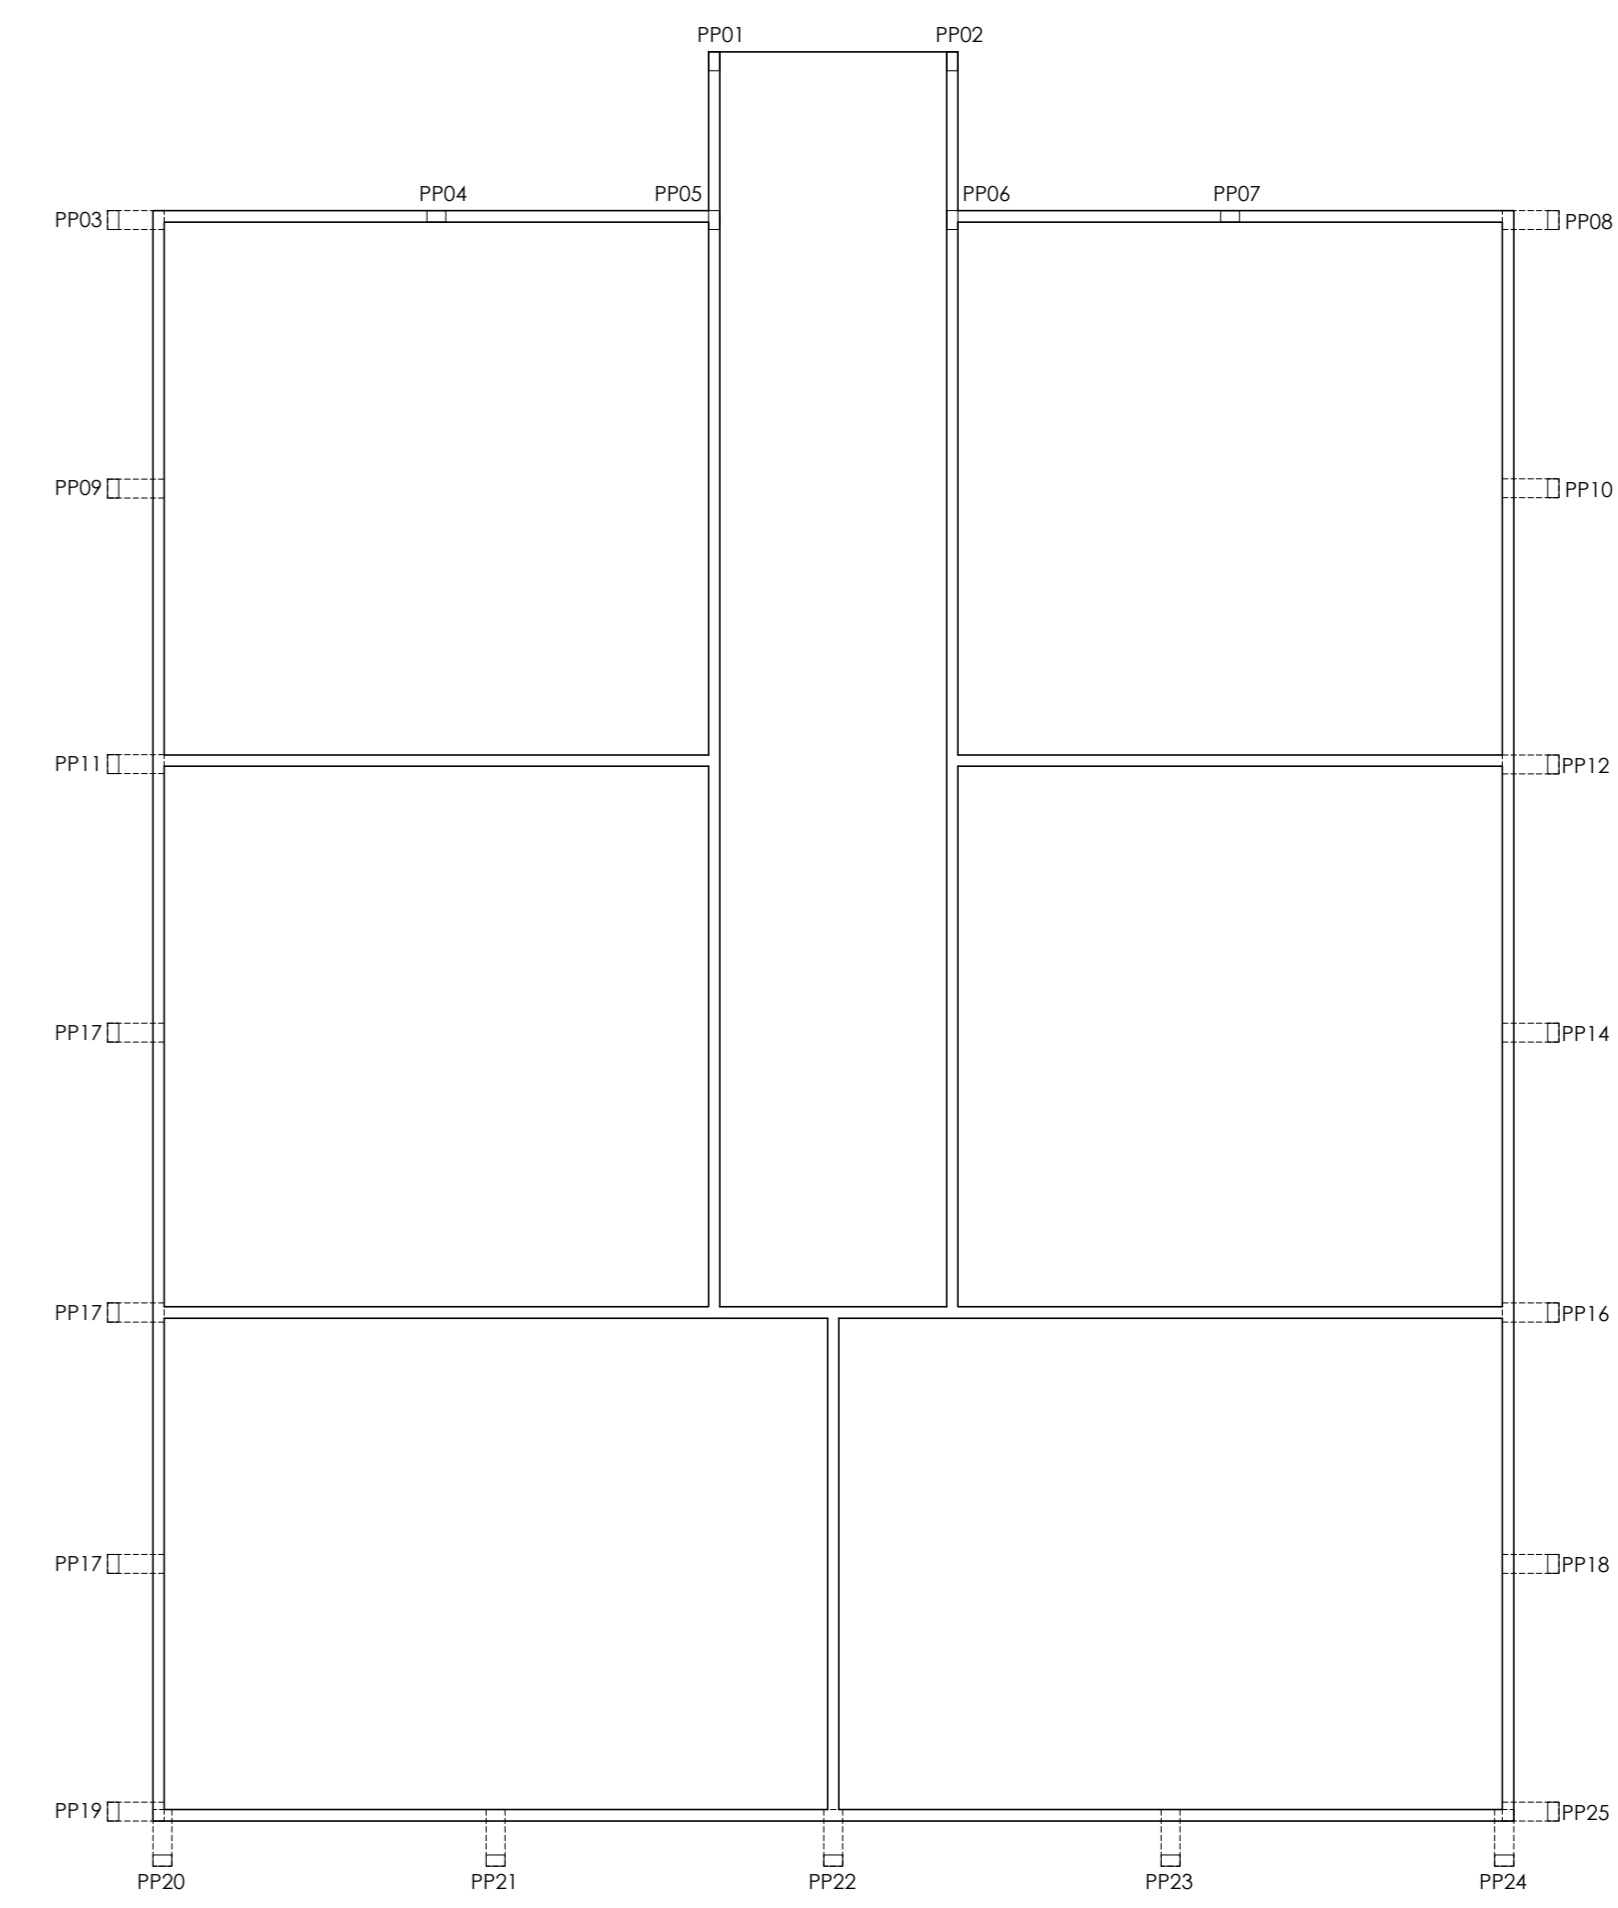


Platibanda

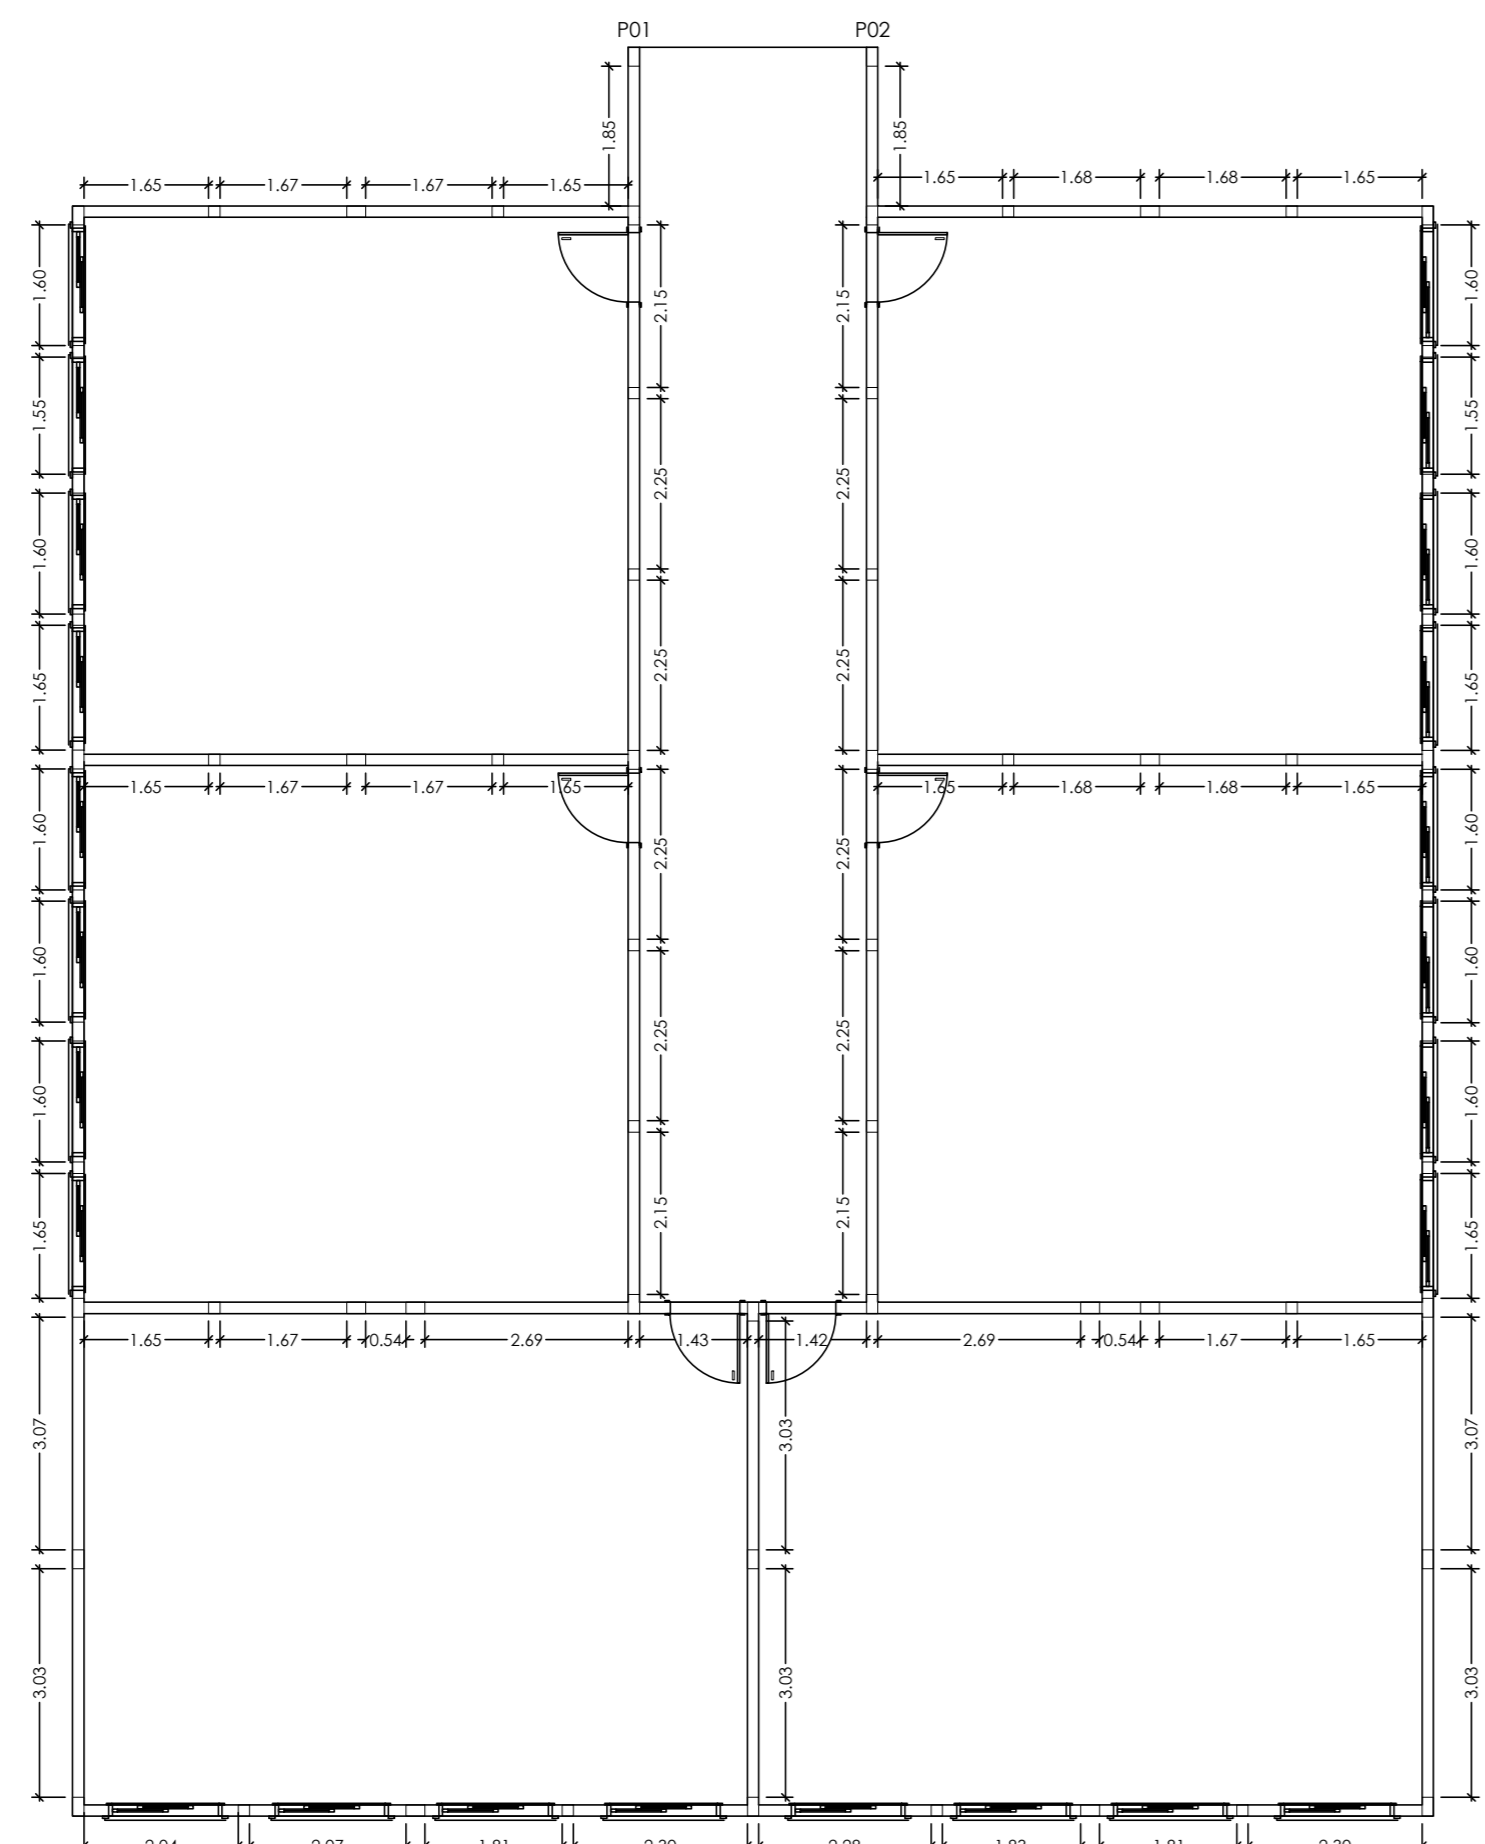

Pilares

Pilares e vigas (Corte)

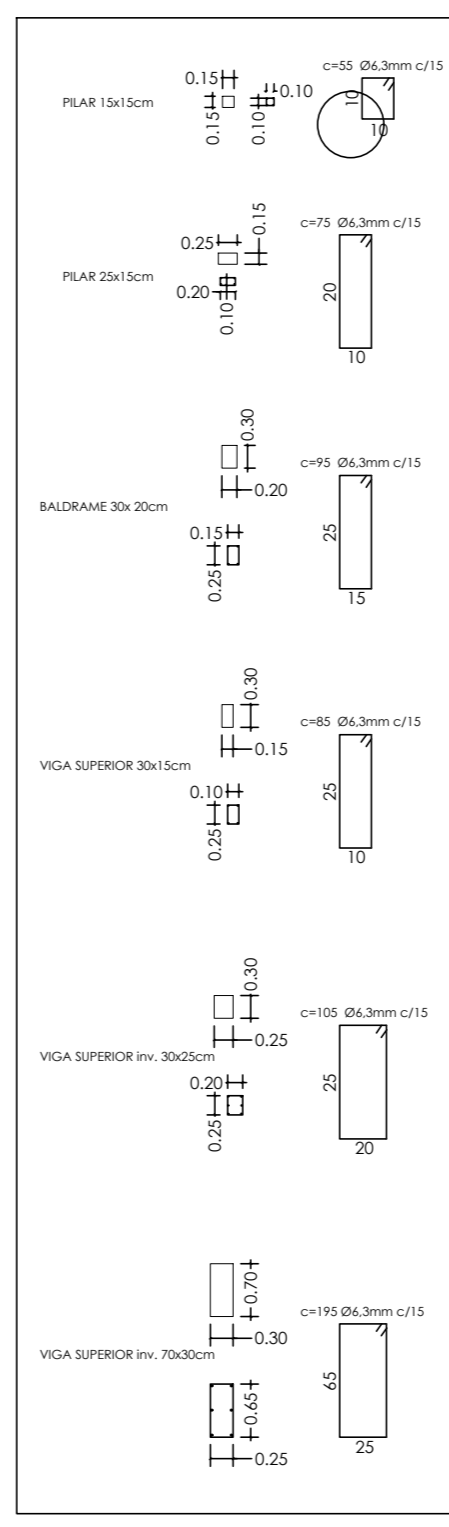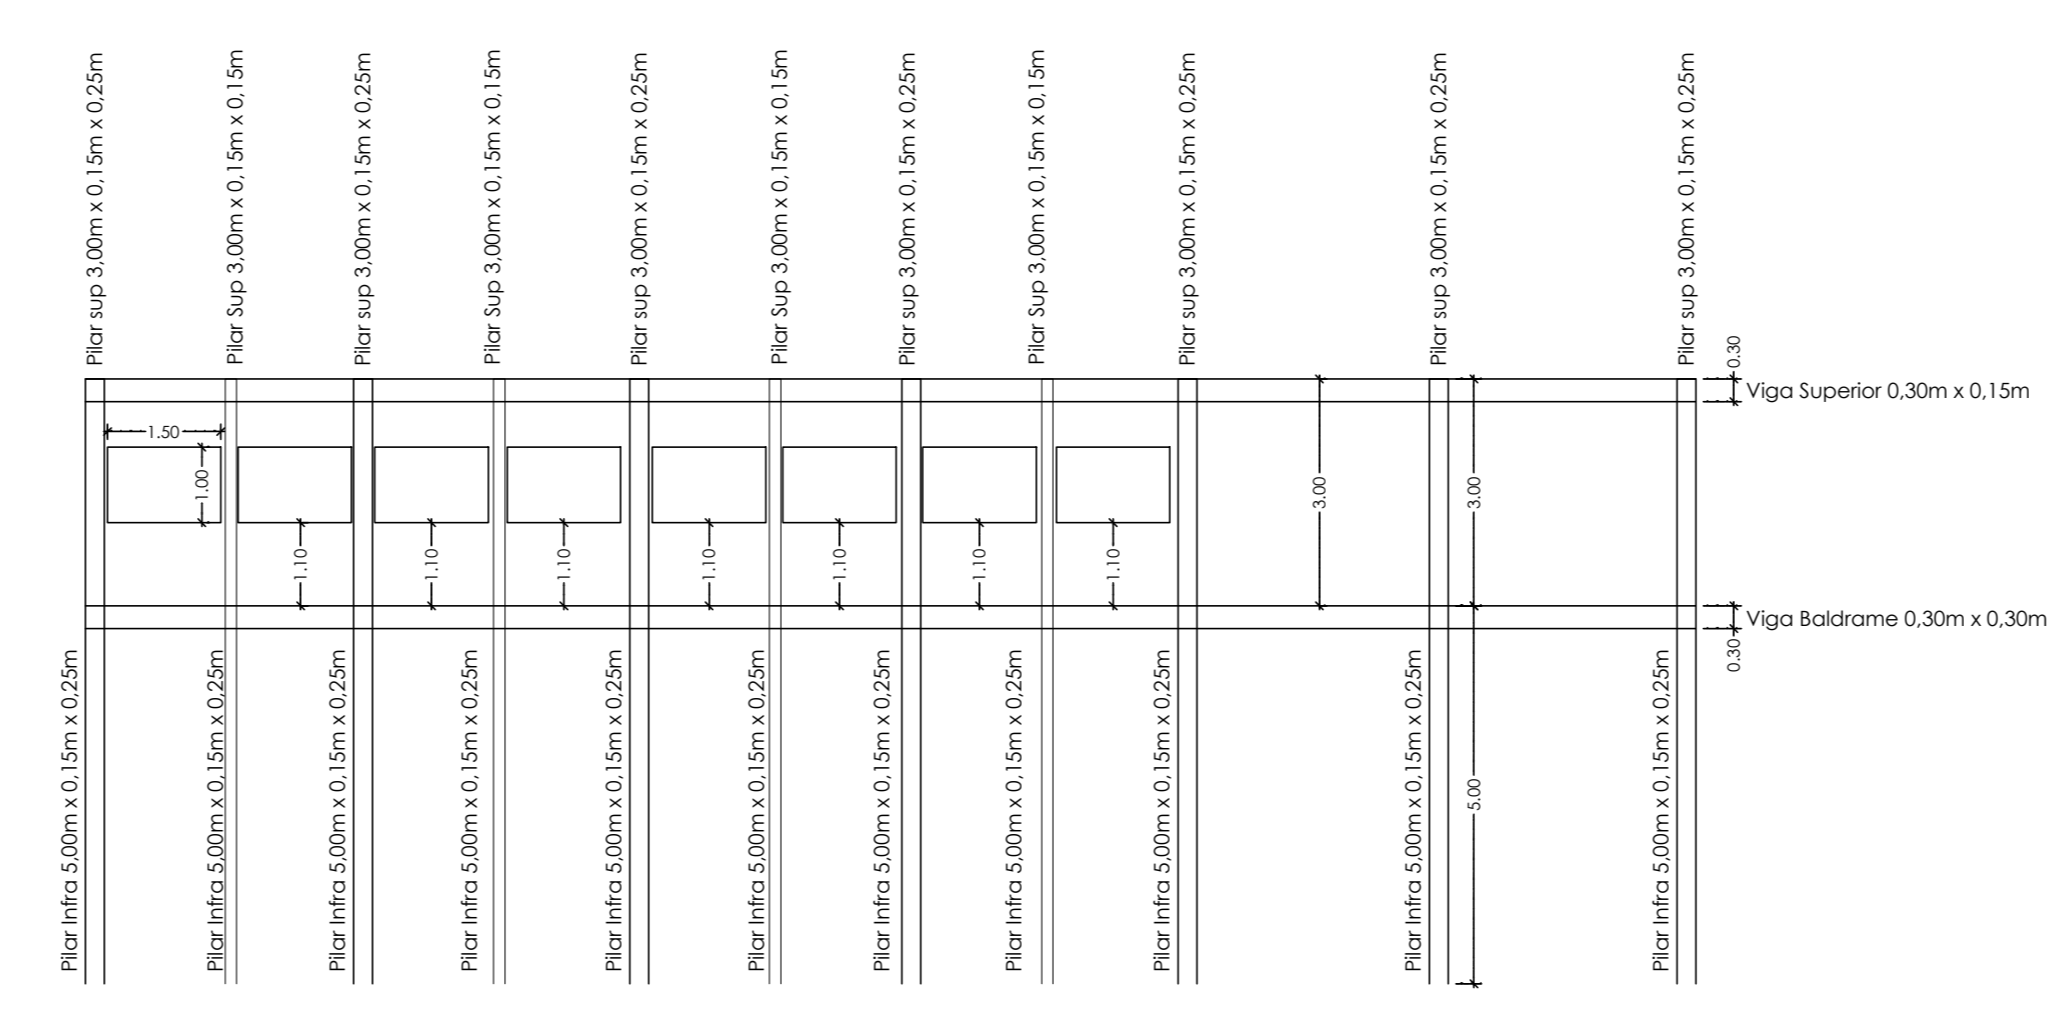

Blocos



ESTRUTURAL		DATA: OUTUBRO / 2022
TÍTULO: REFORMA e AMPLIAÇÃO NA E.M. JOSÉ SERAFIM DA SILVA		FOLHA: FOLHA 02/05
OBRA: REFORMA DE COZINHA E CONSTRUÇÃO DE SALAS		
LOCAL: RUA SERGPE, nº 200, bairro: Ecato, Município de Tanabi-SP		
PROPR: PREFEITURA MUNICIPAL DE TANABI.		
ESCALAS: 1:5000 / 1:100		
SITUAÇÃO SEM ESCALA		ALEXANDRE SILVEIRA BERTOLINI Prefeito Municipal Interino de Tanabi
ÁREAS (M²)		
EXISTENTE:	1.529,76 m²	FELIPE C. PELEGRINO ENGº CIVIL - CREA 5070179581
A DEMOLIR:	297,06 m²	
A REFORMAR:	41,15 m²	
A CONSTRUIR:	475,85 m²	
ÁREA TOTAL EDIFICADA:		1.798,53 m²