**RECAPEAMENTO ASFÁLTICO - TRECHO 3**




**IMPLANTAÇÃO**
ESCALA 1:1700




**TRECHO 3**
ESCALA 1:400

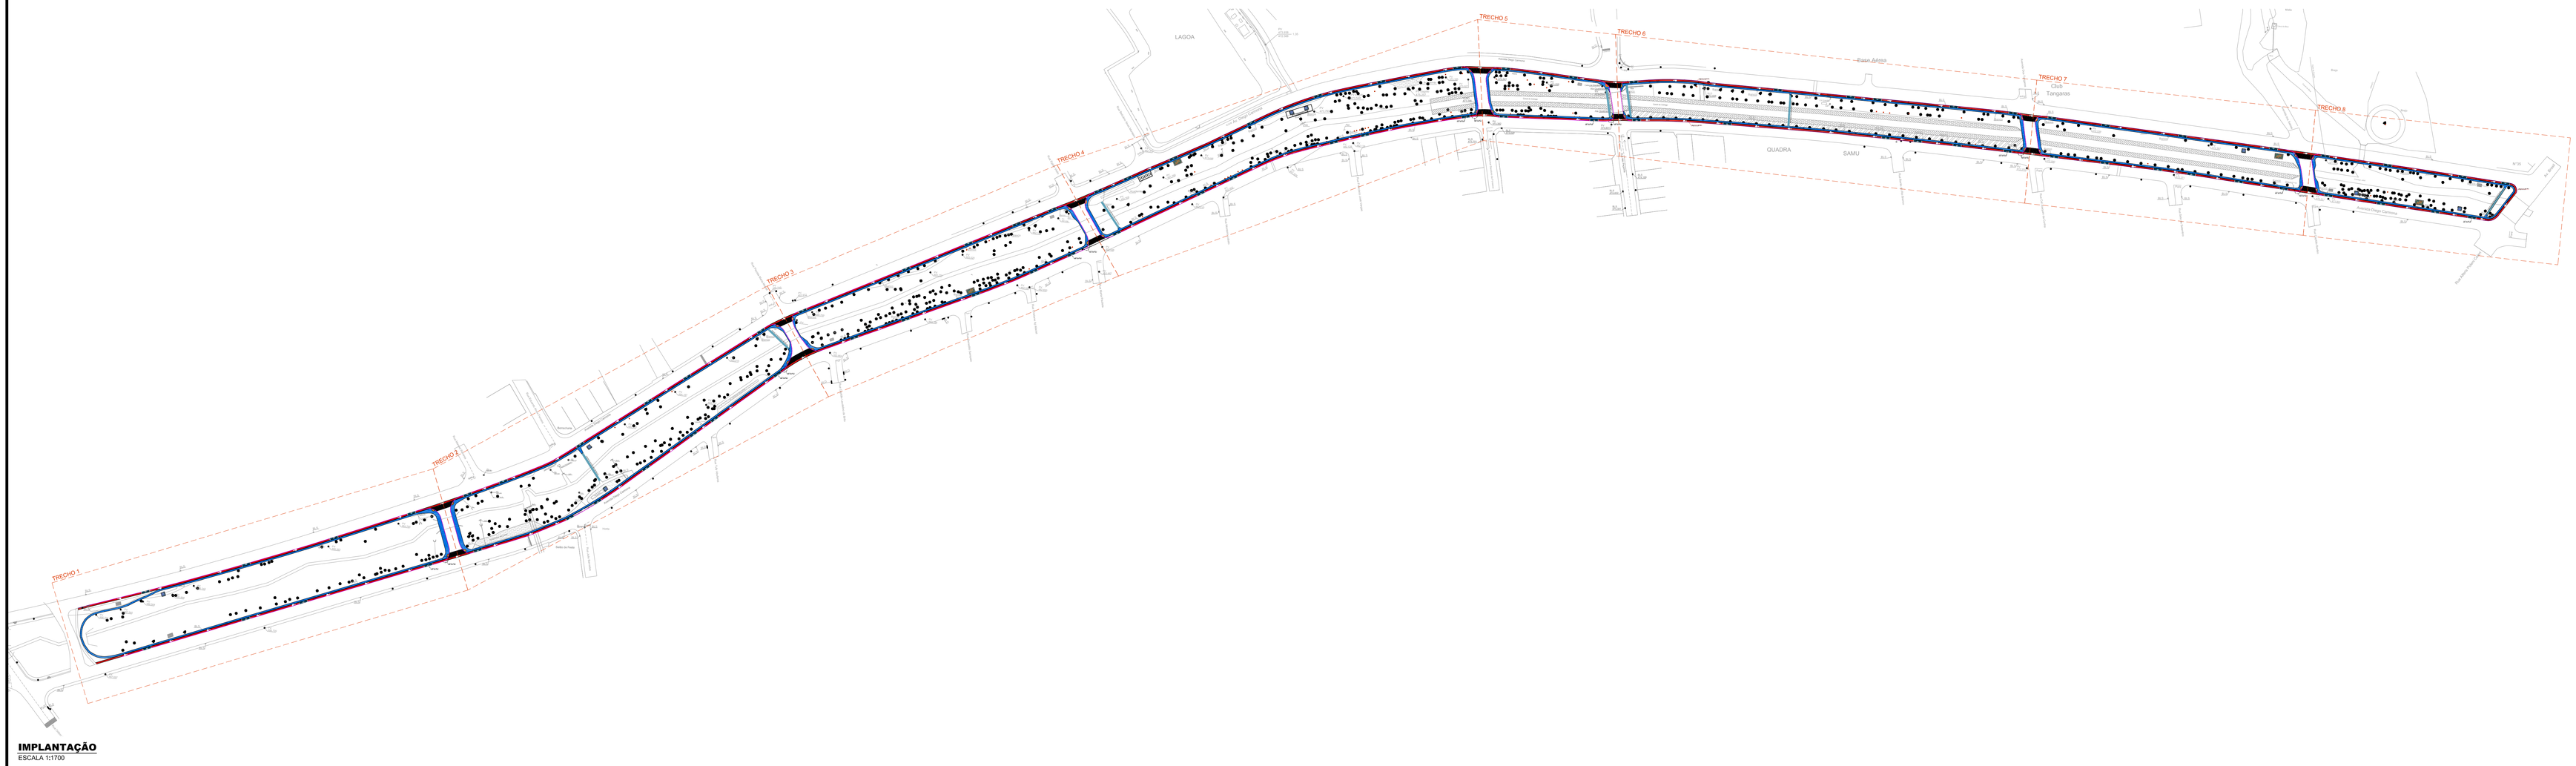


DETALHE 2

DETALHE 1: REBAIXAMENTO DAS GUIAS EM TODOS OS CRUZAMENTOS DA CICLOVIA CONSIDERAR INCLINAÇÃO MÁXIMA DE 8,33%

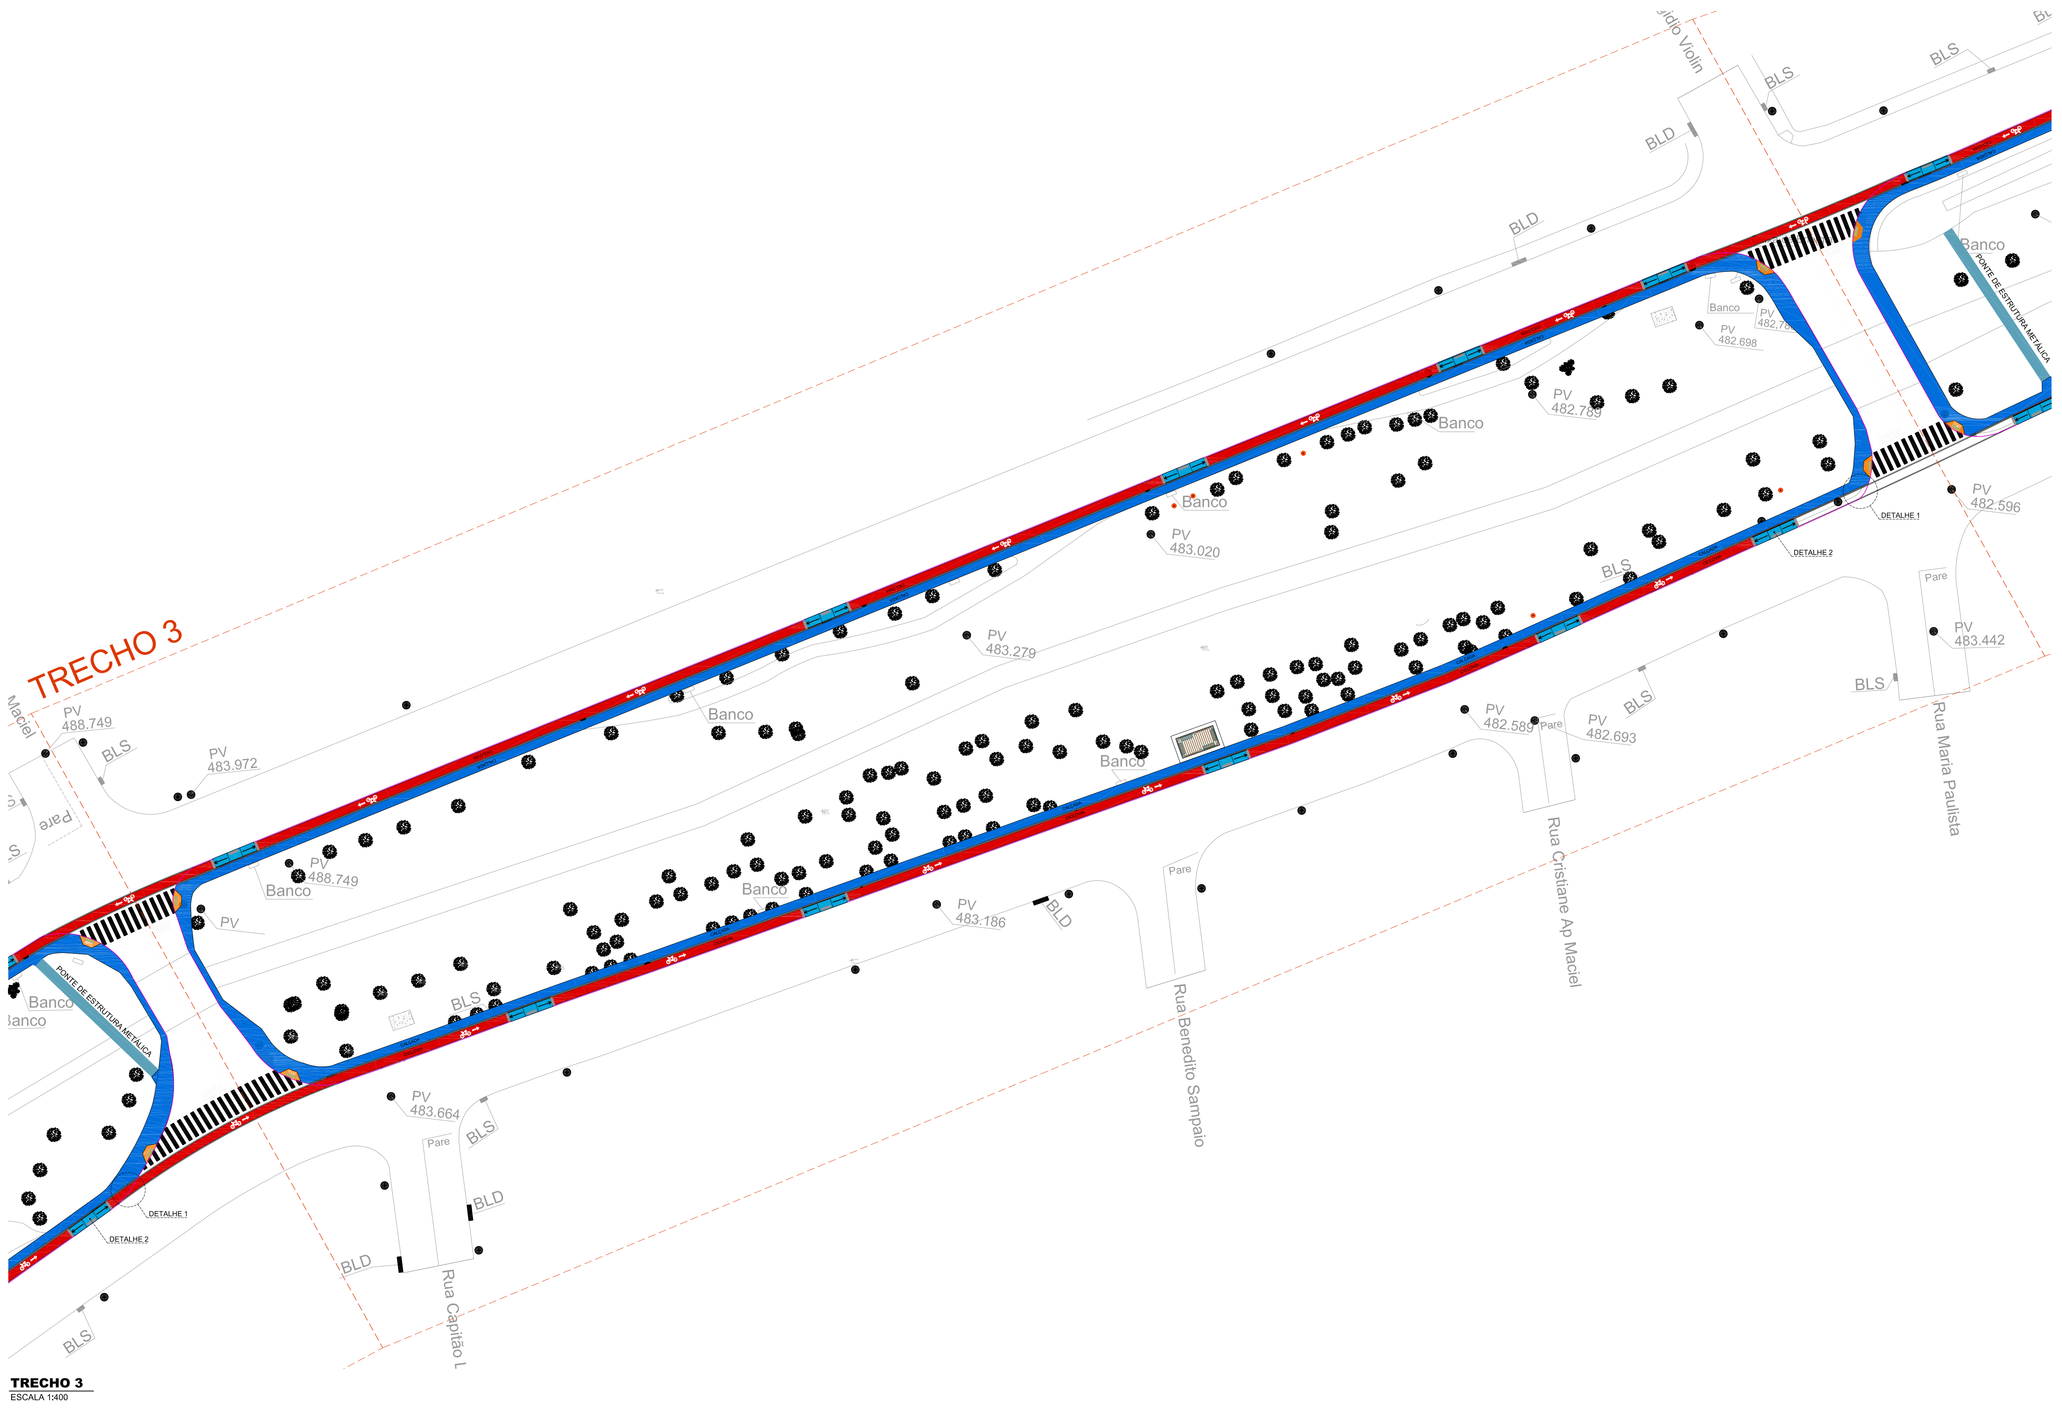PERSPECTIVA

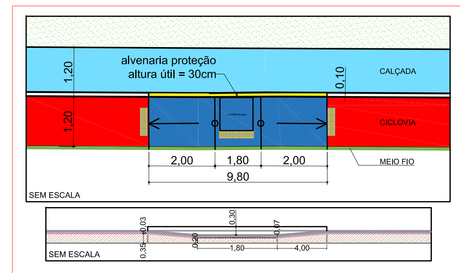


## CICLOVIA E CALÇADAS

DATA: DEZEMBRO DE 2022
FOLHA: 03/08

OBRA: REVITALIZAÇÃO DA AVENIDA DIEGO CARMONA GARCIA

ASSUNTO: EXECUÇÃO DA CICLOVIA E CALÇADAS

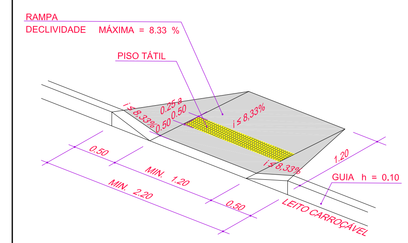PROPRI.: PREFEITURA MUNICIPAL DE TANABI - SP

LOCAL: AVENIDA DIEGO CARMONA GARCIA

Prefeitura de Tanabi

PREFEITURA MUNICIPAL TANABI - SP
Endereço: Rua Dr Cunha Junior, nº 242
CEP: 15.170-000
CNPJ: 45.157.104/0001-42
Telefone: (17) 3272-9000

ALEXANDRE SILVEIRA BERTOLINI
PREFEITO INTERINO DO MUNICÍPIO DE TANABI

RODIVANI RODRIGUES CAMBIAGHI:29601930833
Assinado de forma digital por RODIVANI RODRIGUES CAMBIAGHI:29601930833
Dados: 2022.12.27 09:35:17 -03'00'

RODIVANI RODRIGUES CAMBIAGHI
ENGENHEIRO CIVIL
CREA Nº 5062221123-4