



IMPLANTACAO

TRECHO 7

Club Tangaras




TRECHO 7


ESCALA 1:500

PERSPECTIVA


PARA REGULAGEM: MAXIMA = 1.337 & MINIMA = 0.550 (MTE)

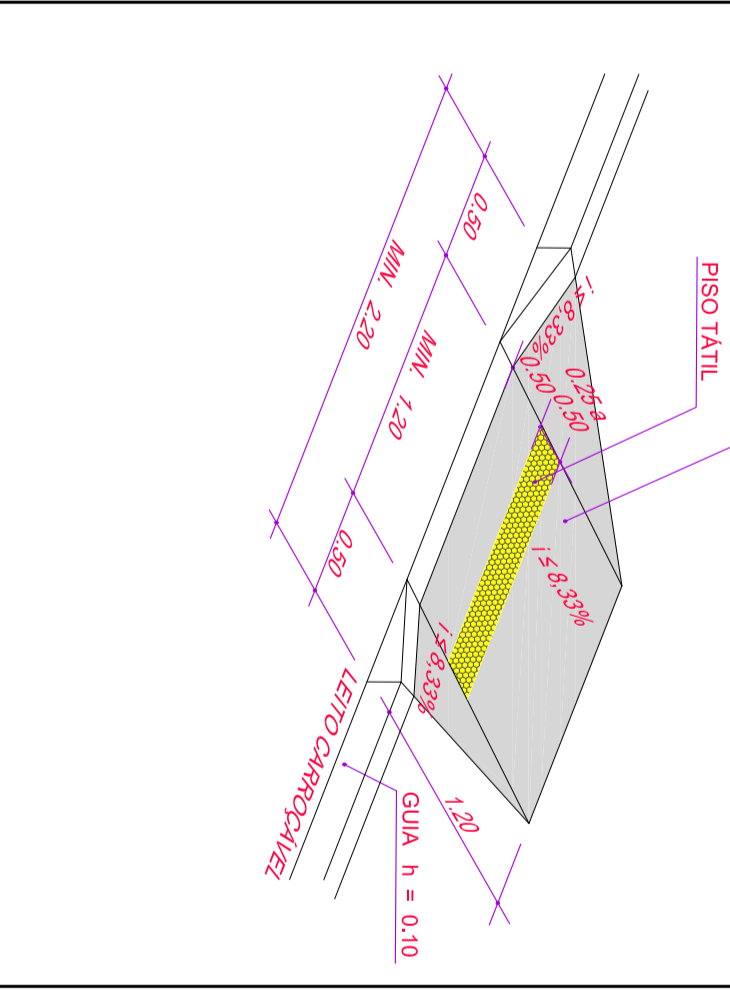

DETALHE 1: REQUILIBRAMENTO DAS GUIAS EM TODOS OS CRUZAMENTOS DA CICLOVIA. CONSIDERAR INCLINACAO MAXIMA DE 8.33%.

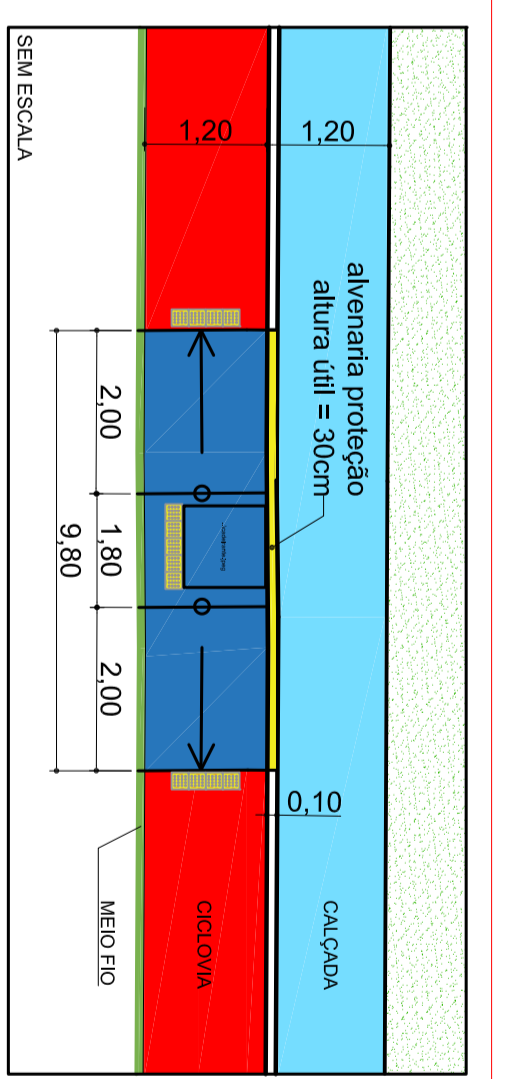


DETALHE 2

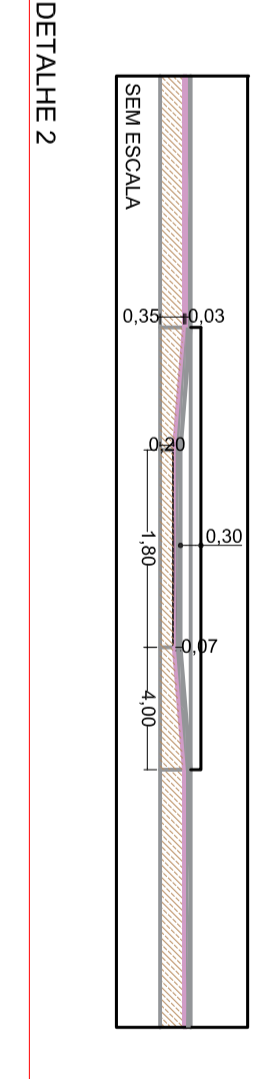

CICLOVIA E CALÇADAS

DEZEMBRO DE 2022  
07/08

OBRA: REQUALIFICACAO DA AVENIDA DIEGO CARMONA GARCIA  
 ASSINTE: EXECUCAO DA CICLOVIA E CALÇADAS  
 PROJETO: PREFEITURA MUNICIPAL DE TANABI - SP  
 LOCAL: AVENIDA DIEGO CARMONA GARCIA



**Prefeitura de Tanabi**

PREFEITURA MUNICIPAL, TANABI - SP  
 Endereço: Rua Dr. Cunha Junior, nº 242  
 Cnpj: CEP: 16.700-000  
 Cidat: CEP: 16.700-000  
 Telefone: (11) 3272-9000

ALEXANDRE SILVEIRA BERTOLINI  
 PREFEITO MUNICIPAL DE TANABI

RODOVANI RODRIGUES CAMARGO  
 CREA Nº 56057/113-4