RECAPEAMENTO ASFÁLTICO - TRECHO 3 E 4

IMPLANTAÇÃO
ESCALA 1:1700

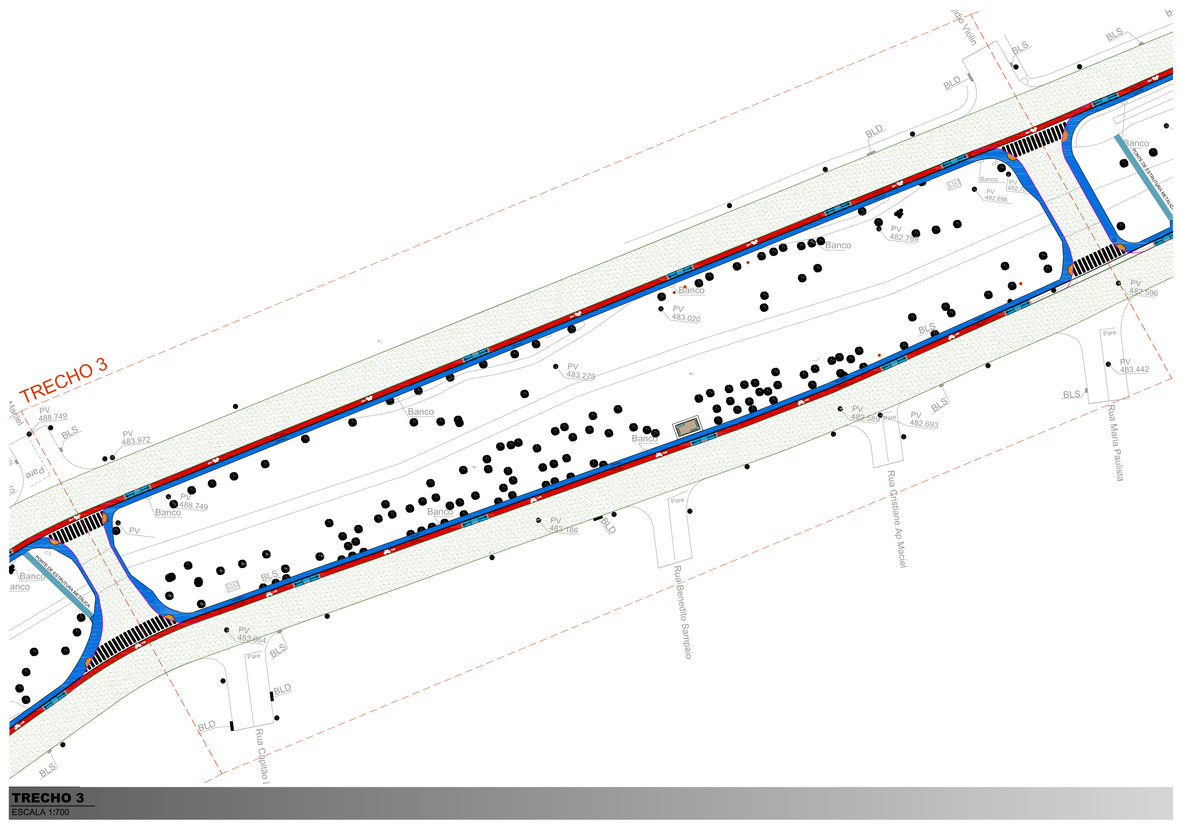

TRECHO 3
ESCALA 1:700

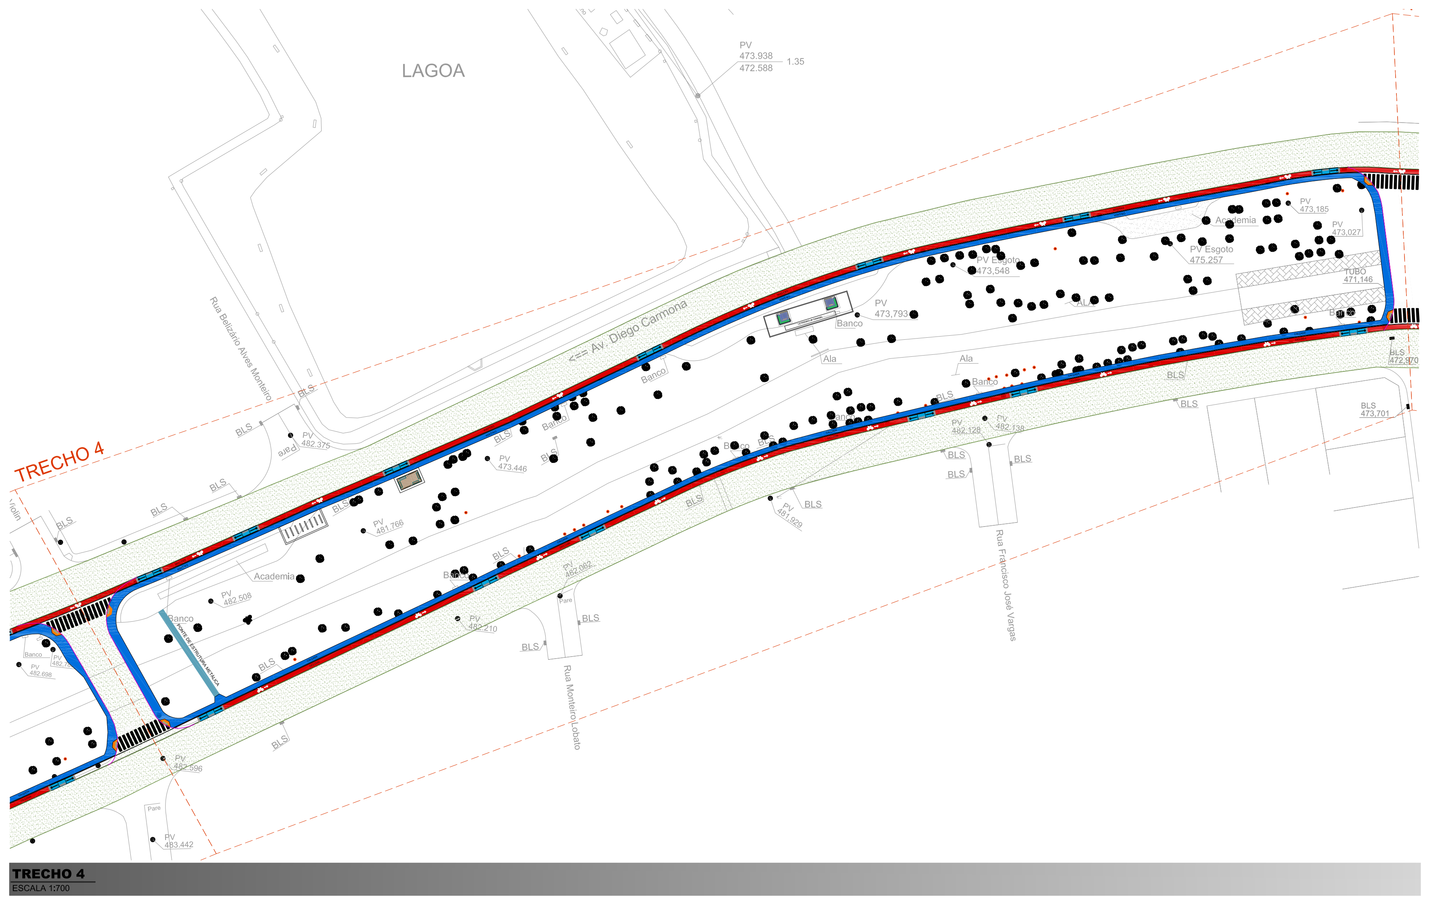

TRECHO 4
ESCALA 1:700

DETALHE GENERICO CORTE TRANSVERSAL DO RECAPEAMENTO

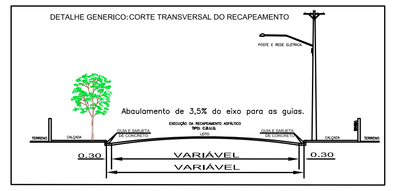

CAMADAS DO RECAPE

RECAPEAMENTO ASFÁLTICO	DATA: DEZEMBRO DE 2022
	FOLHA: 02/03

OBRA: REVITALIZAÇÃO DA AVENIDA DIEGO CARMONA GARCIA

ASSUNTO: RECAPEAMENTO ASFÁLTICO

PROPR.: PREFEITURA MUNICIPAL DE TANABI - SP

LOCAL: AVENIDA DIEGO CARMONA GARCIA

Prefeitura de Tanabi

PREFEITURA MUNICIPAL TANABI - SP
Endereço: Rua Dr Cunha Junior, nº 242
CEP: 15.170-000
CNPJ: 45.157.104/0001-42
Telefone: (17) 3272-9000

ALEXANDRE SILVEIRA BERTOLINI
PREFEITO INTERINO DO MUNICÍPIO DE TANABI

RODIVANI RODRIGUES CAMBIAGHI:29601930833
Assinado de forma digital por RODIVANI RODRIGUES CAMBIAGHI:29601930833
Dados: 2022.12.27 10:57:42 -03'00'

RODIVANI RODRIGUES CAMBIAGHI
ENGENHEIRO CIVIL
CREA Nº 5062211234