
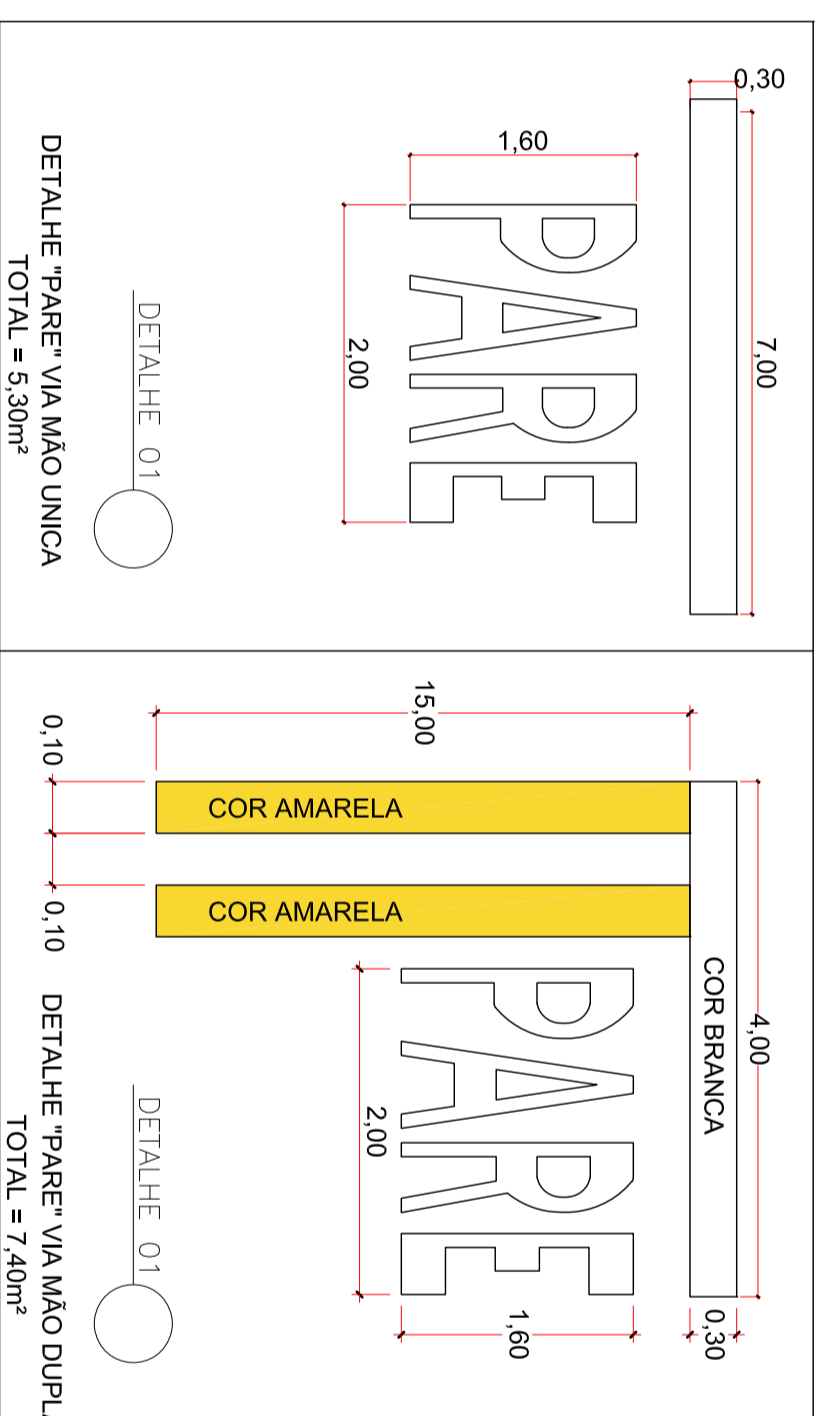


DETALHES DA CICLOVIA E PISTA DE CAMINHADA SEM ESCALA

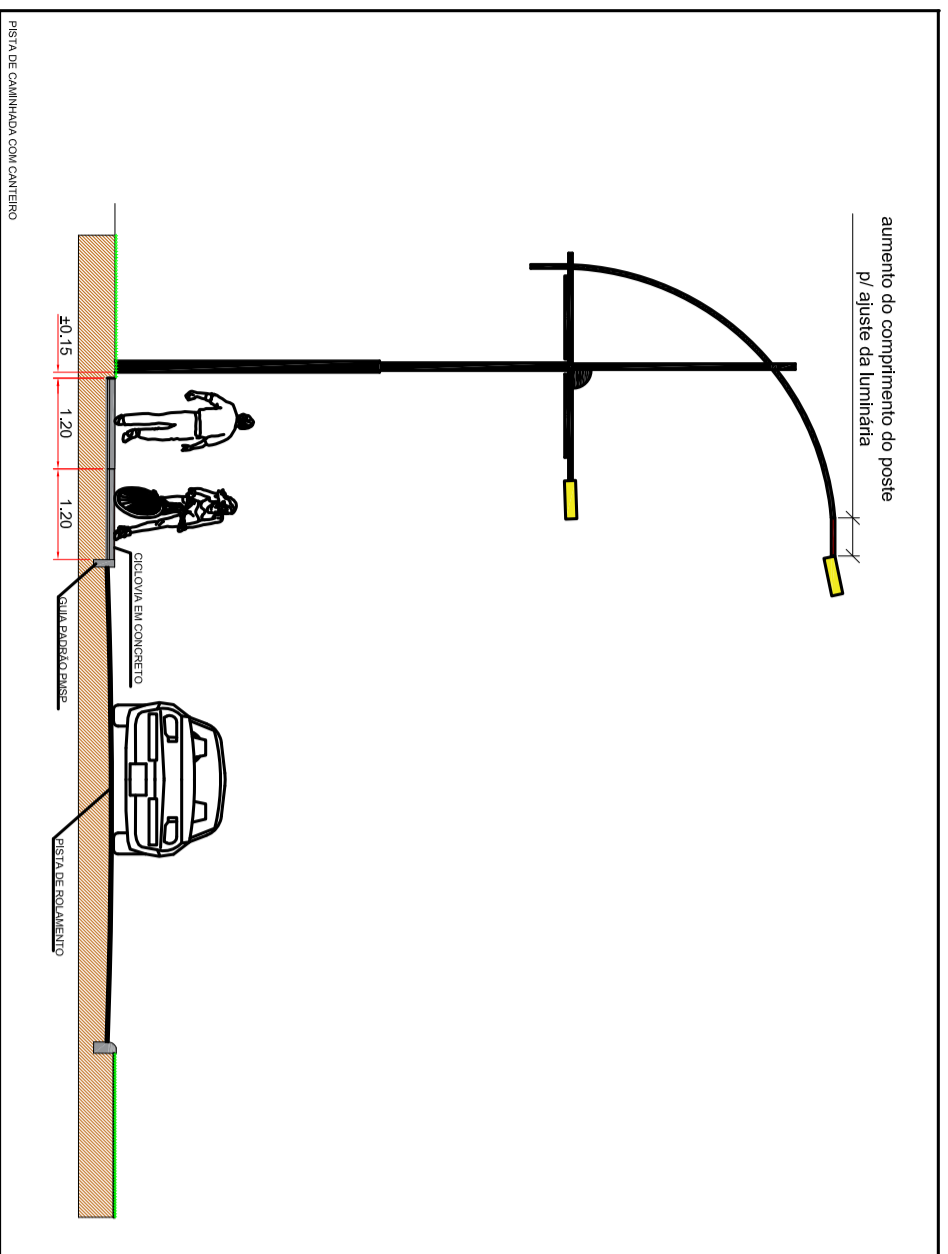

POSTES

DATA: DEZEMBRO DE 2022
FOLHA: 05/11

OBRA: REVITALIZAÇÃO DA AVENIDA DIEGO CARMONA GARCIA

ASSUNTO: DETALHES CONSTRUTIVOS DA CICLOVIA E ILUMINAÇÃO

PROPR.: PREFEITURA MUNICIPAL DE TANABI - SP

LOCAL: AVENIDA DIEGO CARMONA GARCIA



PREFEITURA MUNICIPAL TANABI - SP
Endereço: Rua Dr Cunha Junior, nº 242
CEP: 15.170-000
CNPJ: 45.157.104/0001-42
Telefone: (17) 3272-9000

ALEXANDRE SILVEIRA BERTOLINI
PREFEITO INTERINO DO MUNICÍPIO DE TANABI

RODIVANI RODRIGUES CAMBIAGHI
ENGENHEIRO CIVIL
CREA Nº 50822/1123-4