

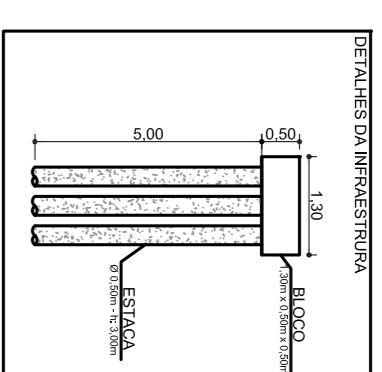



PERSPECTIVA
S/ ESCALA

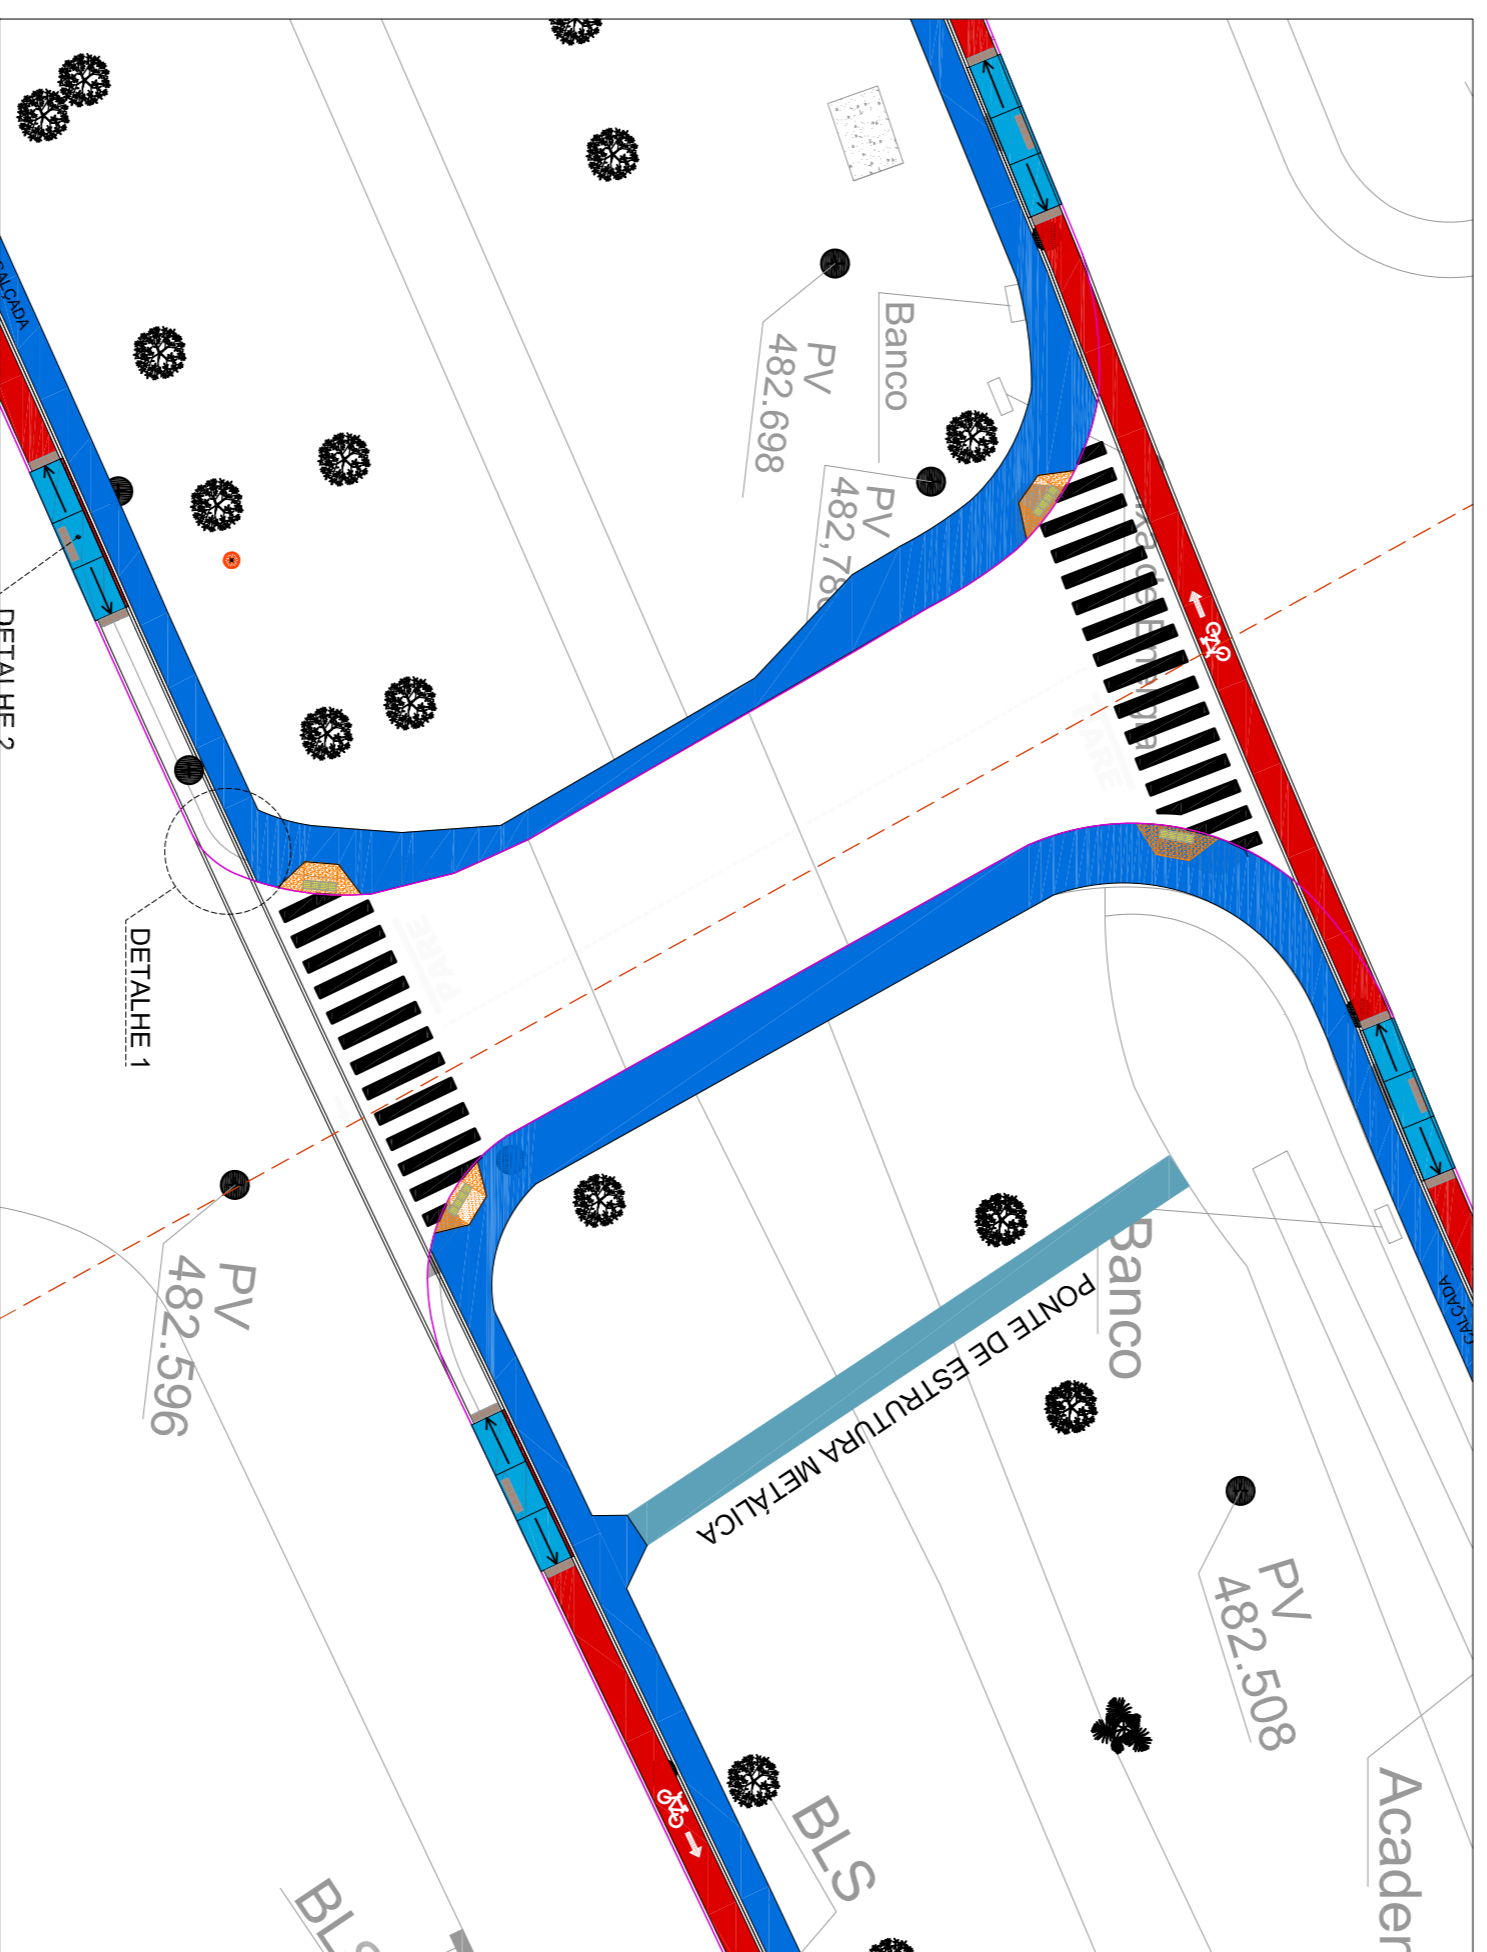


CORTE A-A
ESCALA 1:100

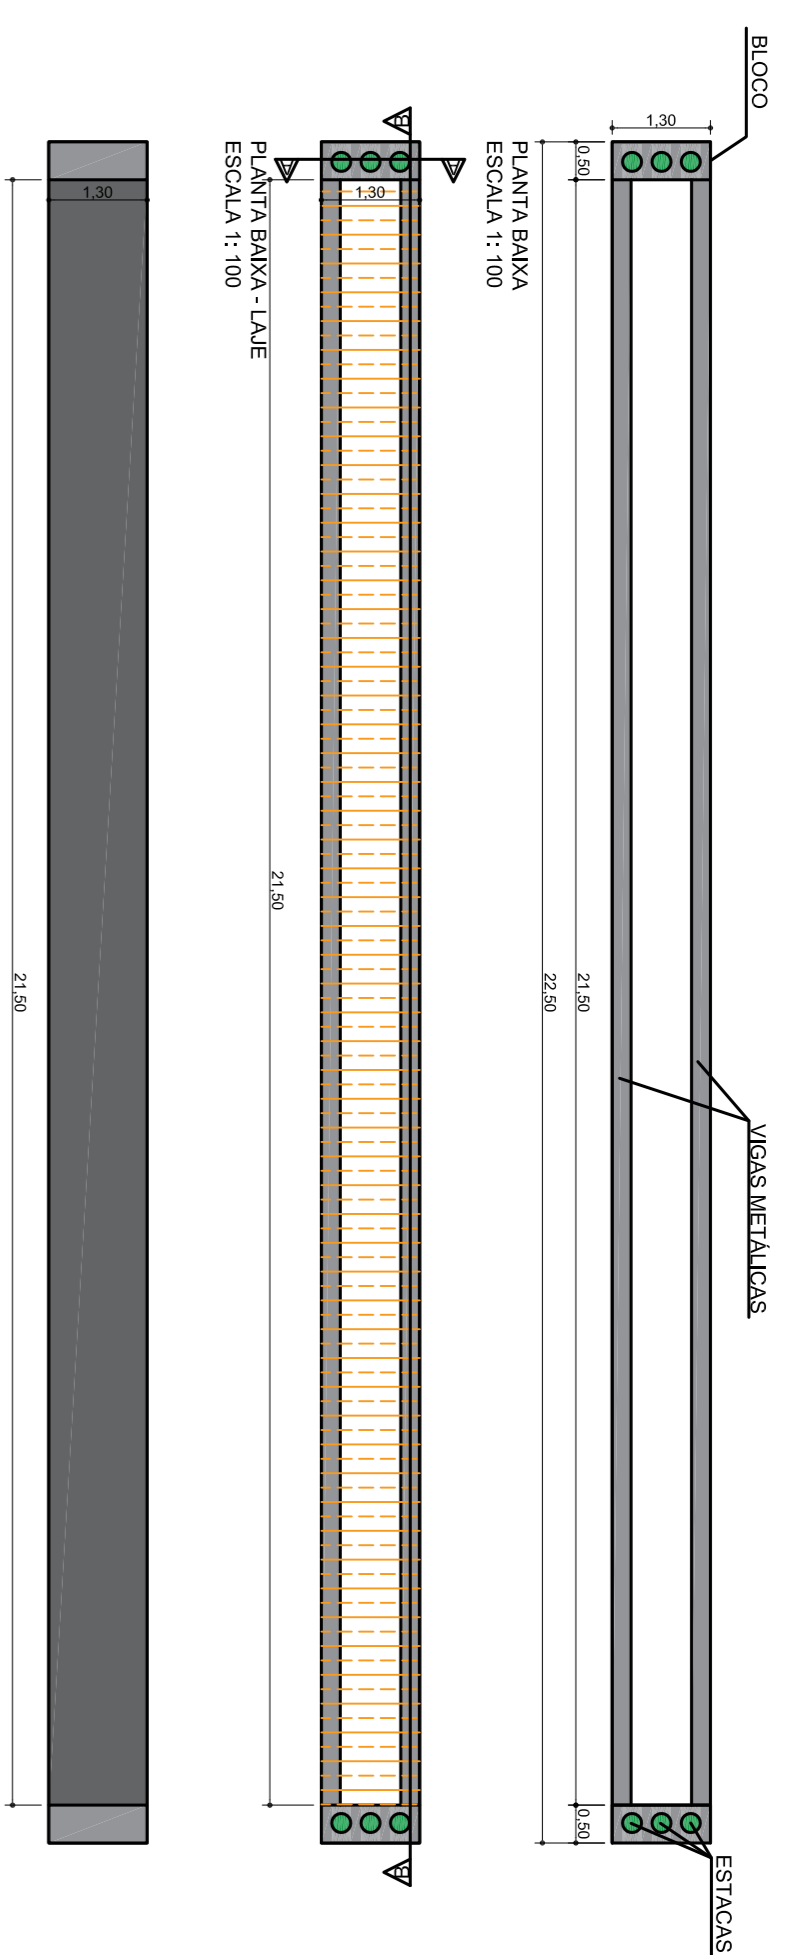


PLANTA BARRA - LAJE
ESCALA 1:100

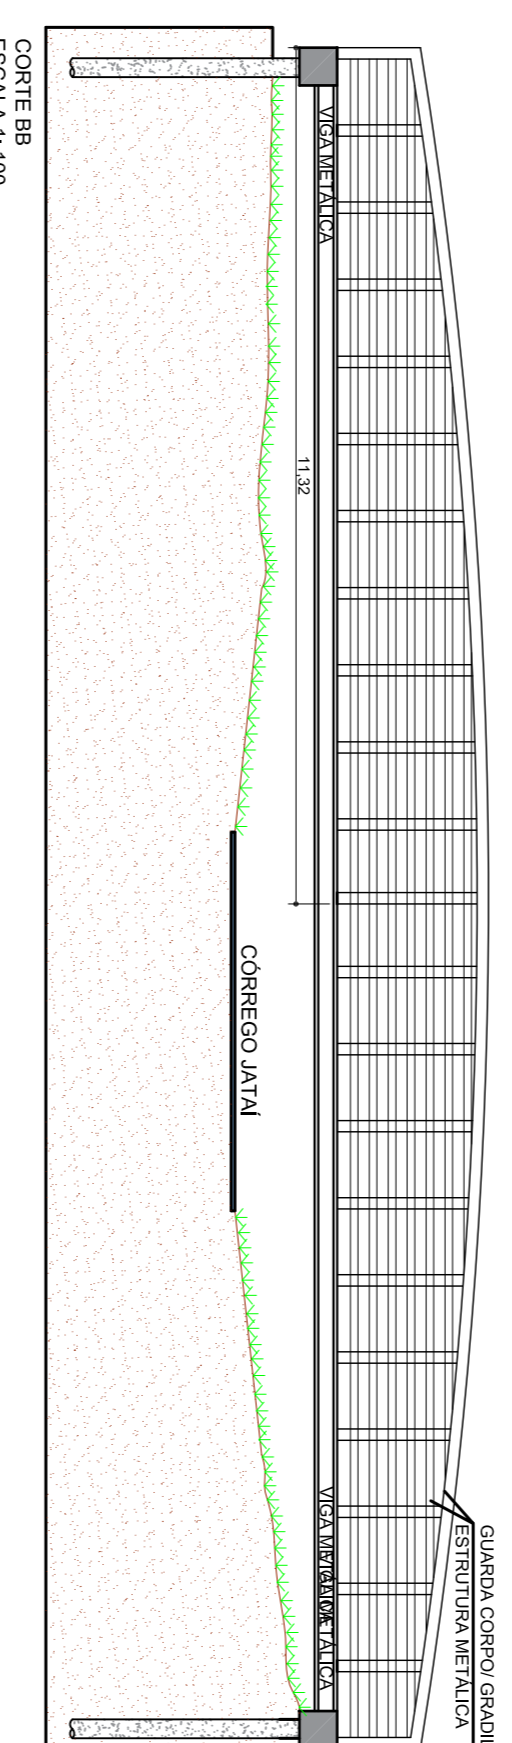


CORTE B-B
ESCALA 1:100

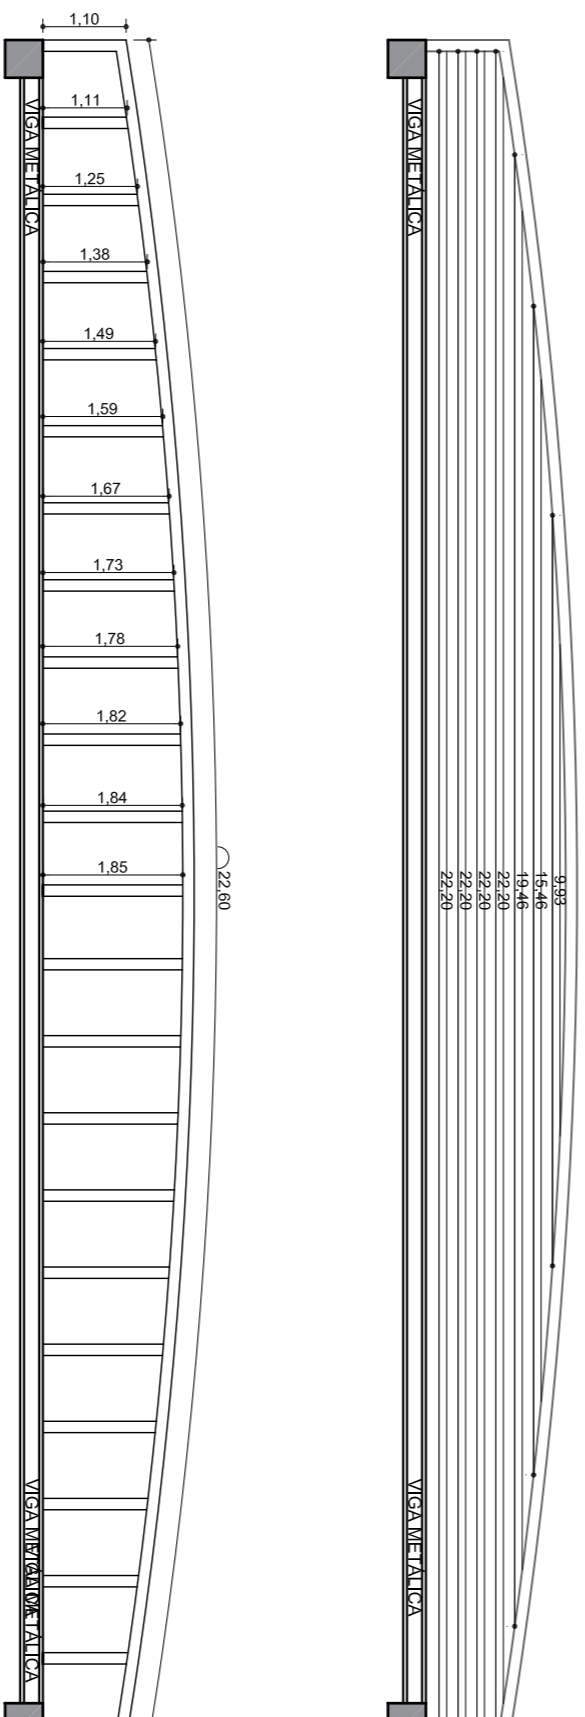

CORTE C-C
ESCALA 1:100

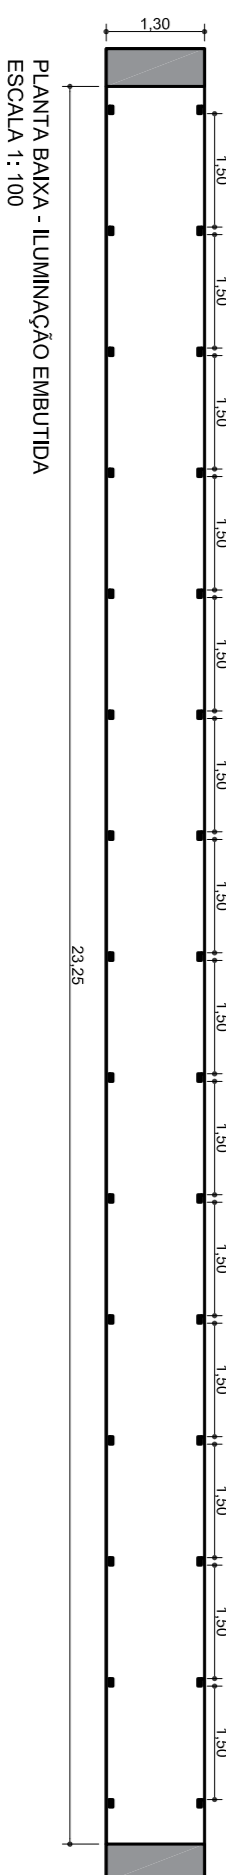

PLANTA BARRA - LUMINACAO EMBUTIDA
ESCALA 1:100

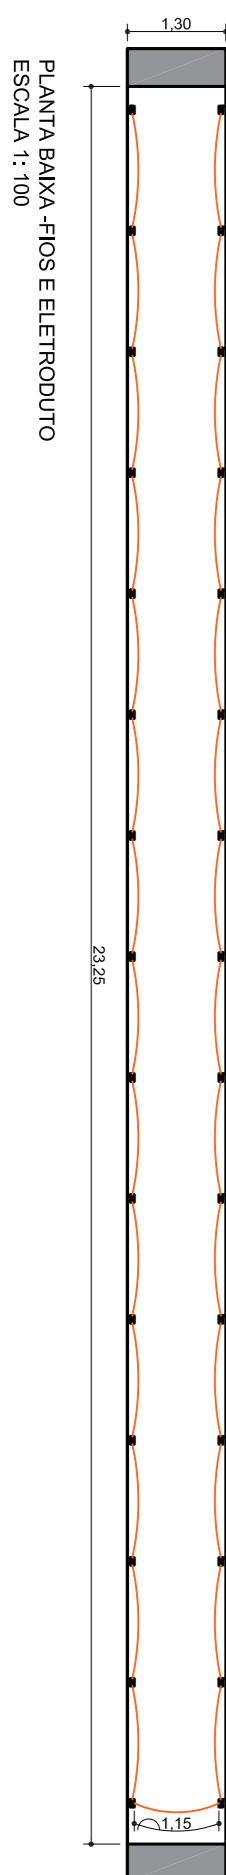

PLANTA BARRA - FIOS E ELETRODUTO
ESCALA 1:100

TIPO	SECAO	ESPESURA	Kg/m
QUADRADO	100mm x 100mm	2,0mm	6,165kg
REBONDO	Ø 152,44mm	1,5mm	5,580kg

QUANTITATIVOS:
 ELERTRODUTO - 43,15m
 FIOS 2,5mm - 43,15m x 03 fios = 129,45m
 FIOS 4,0mm - 20,00m x 03 fios = 60,00m - Ligação

DETALHES - PONTE 3

OBRA: REVITALIZACAO DA AVENIDA DIEGO CARMONA GARCIA

ASSISTENTE: PONTE 3 (TRAVESSA) - EGIDIO VIOLINI

PROJETO: PREFEITURA MUNICIPAL DE TANABI - SP

LOCAL: AVENIDA DIEGO CARMONA GARCIA



Prefeitura de Tanabi

PREFEITURA MUNICIPAL TANABI - SP
 Endereço: Rua Dr. Carlos Junior, n° 242
 CNPJ: 06.157.104/0001-42
 Telefone: (17) 3272-9000

ALEXANDRE SILVEIRA BERTOLINI
 PREFEITO INTERINO DO MUNICÍPIO DE TANABI

RODIVANI RODRIGUES CAMARGHI
 ENGENHEIRA CIVIL
 CREA Nº 50622/1123-4