
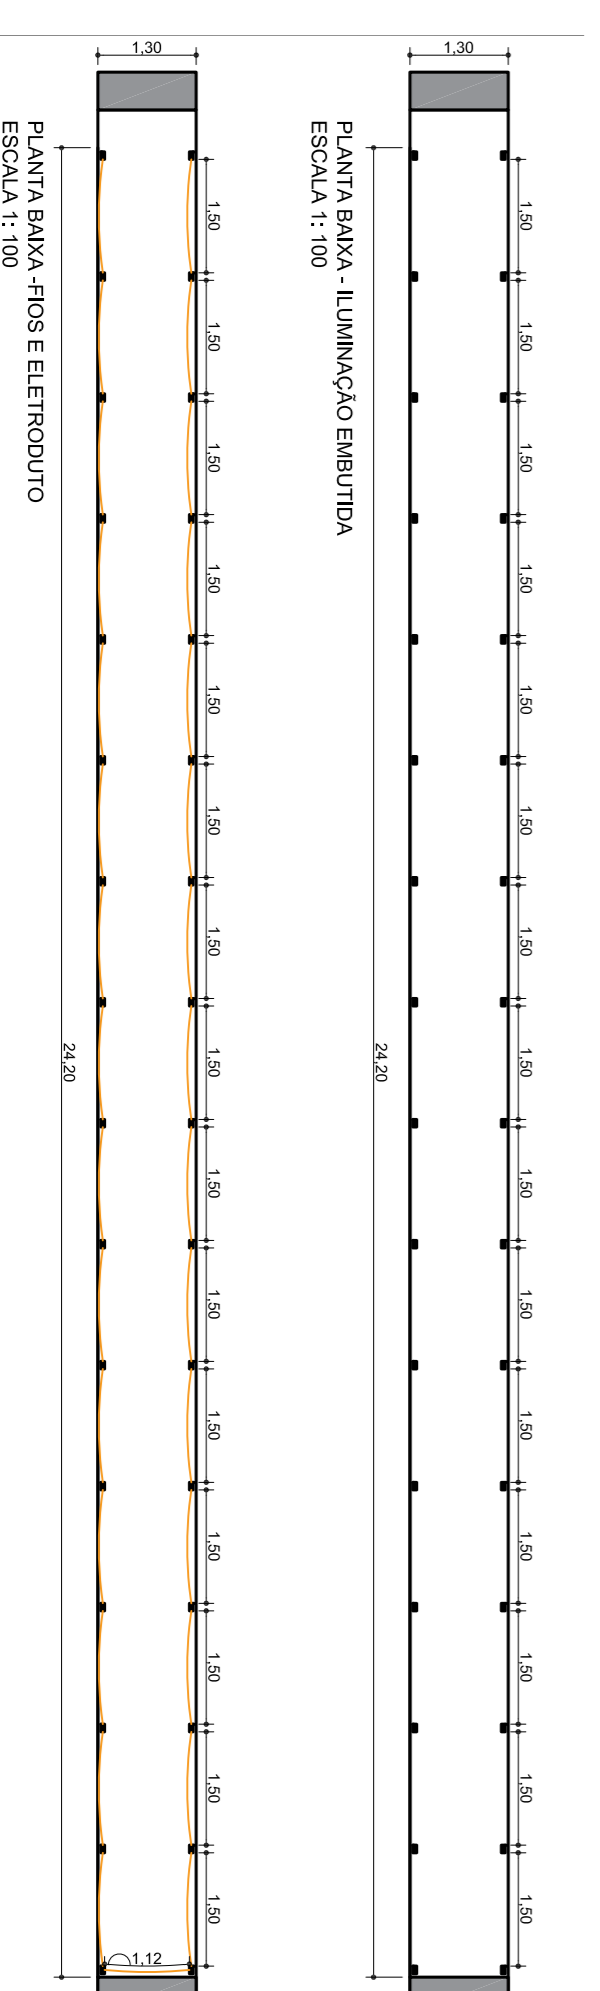
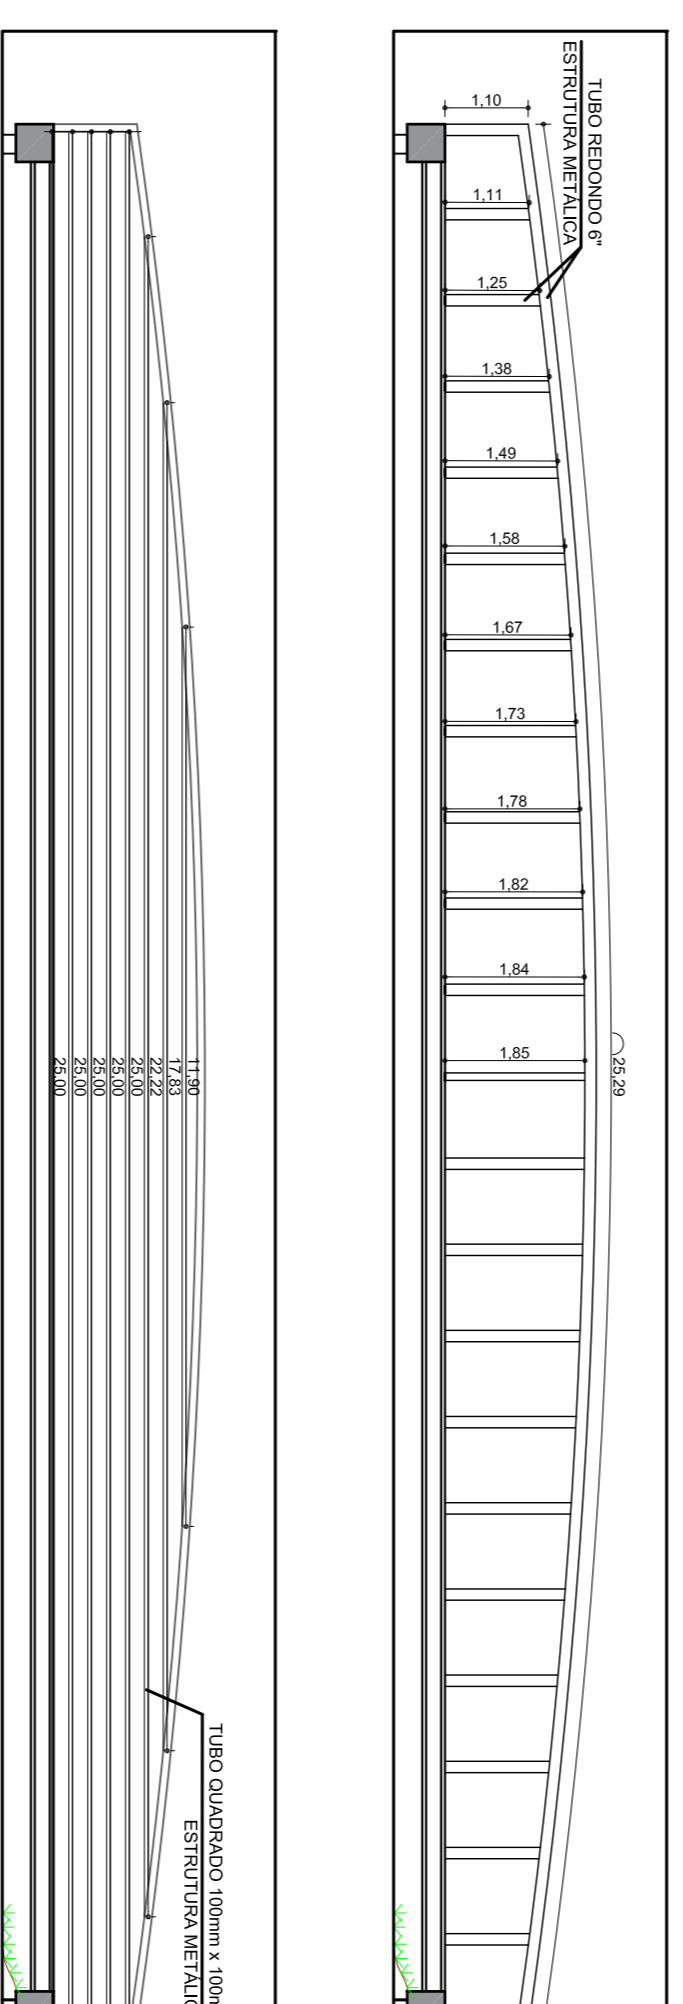
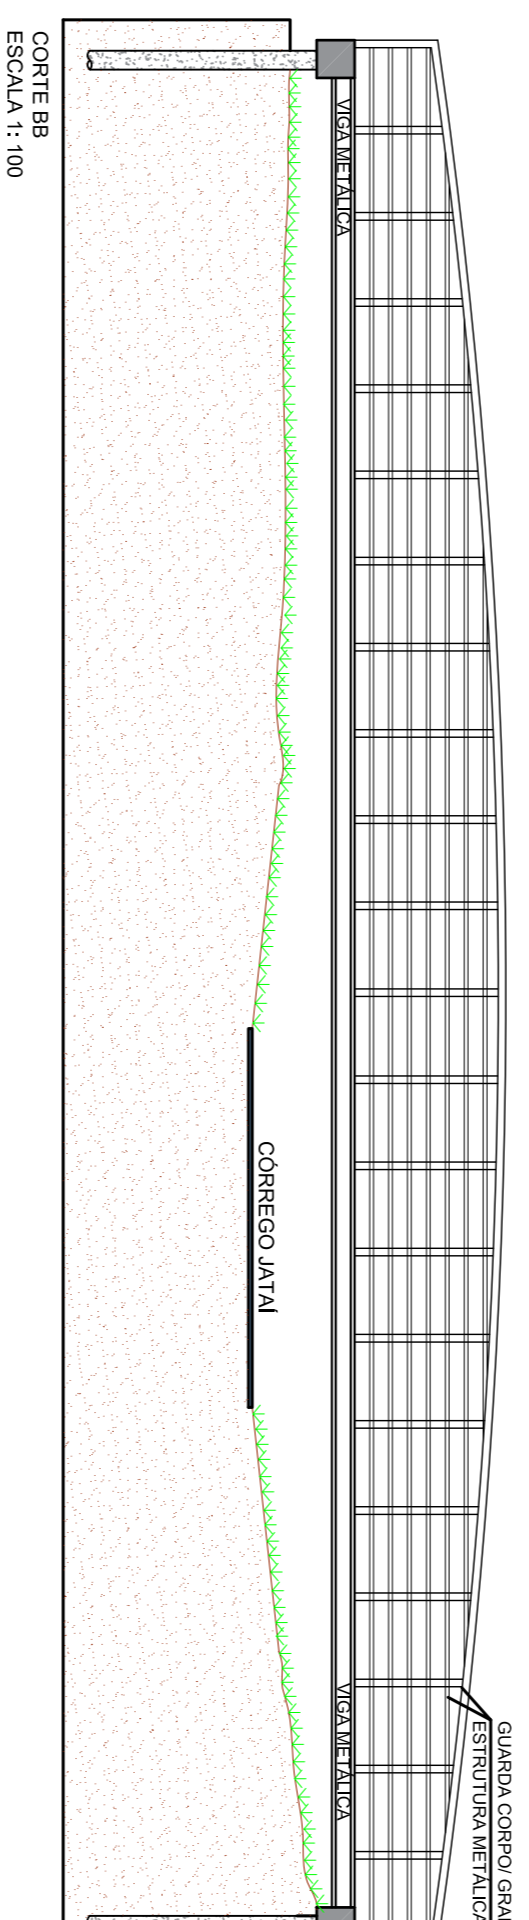
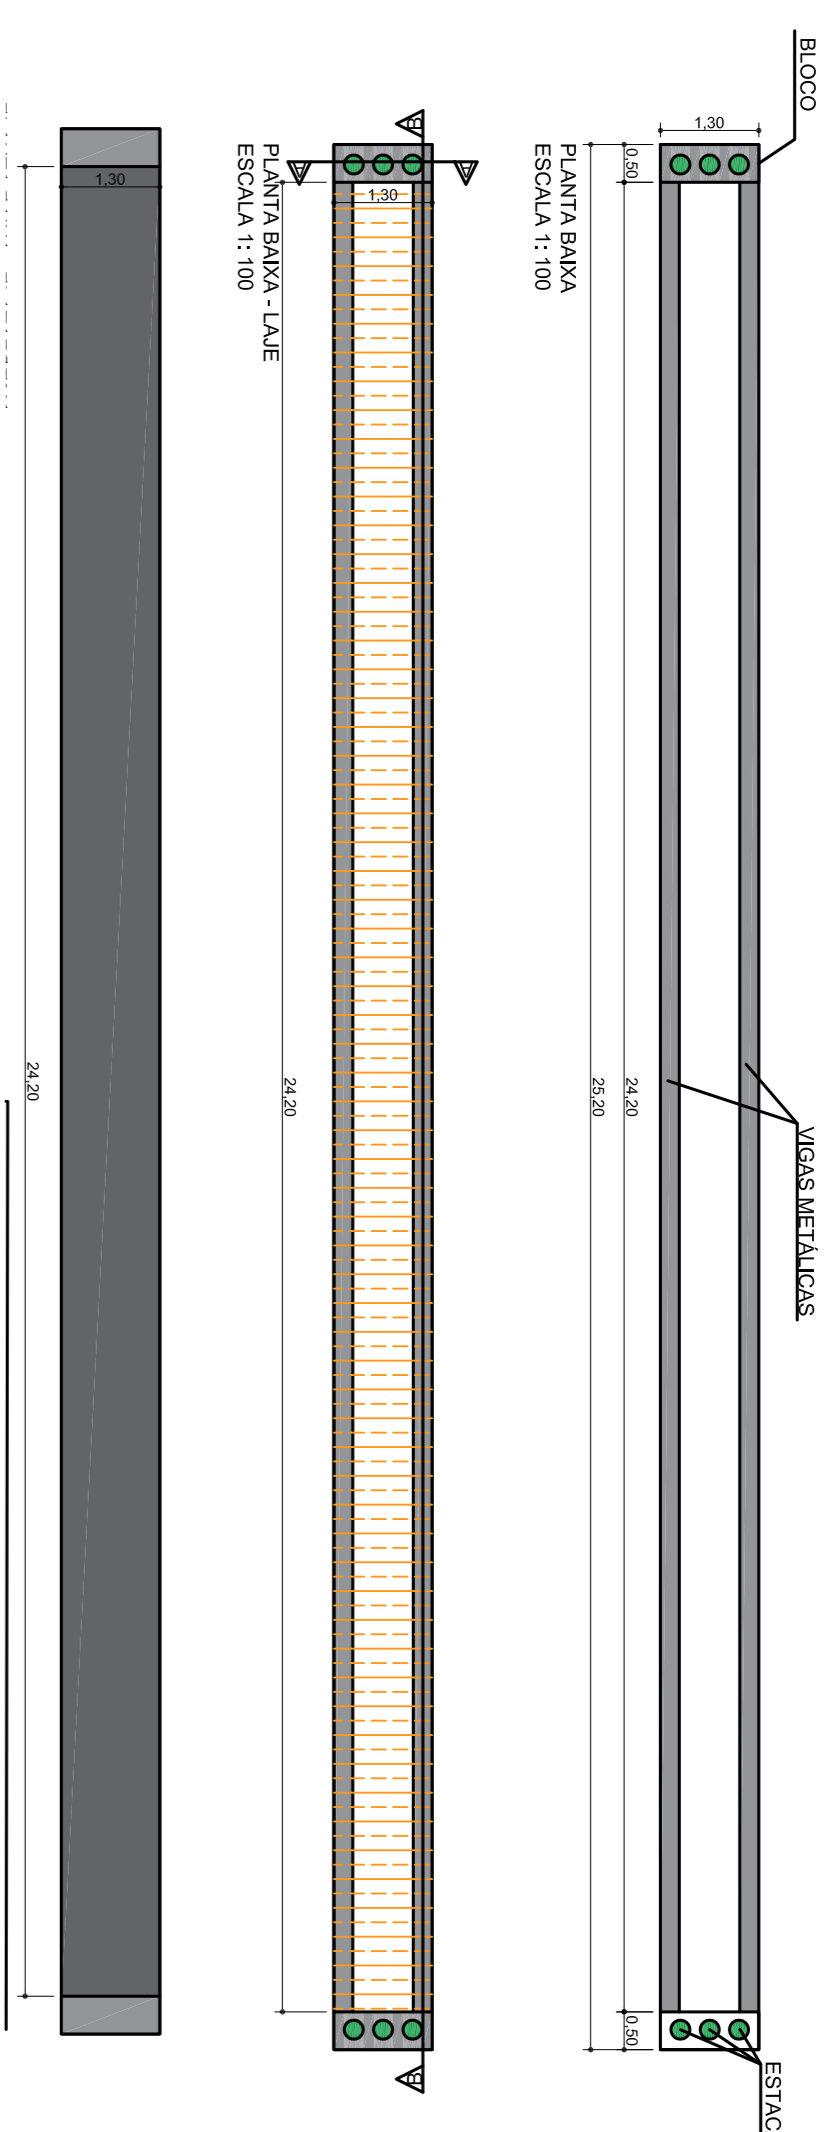
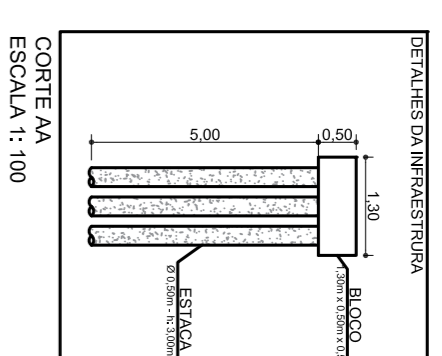


PERSPECTIVA
S/ ESCALA

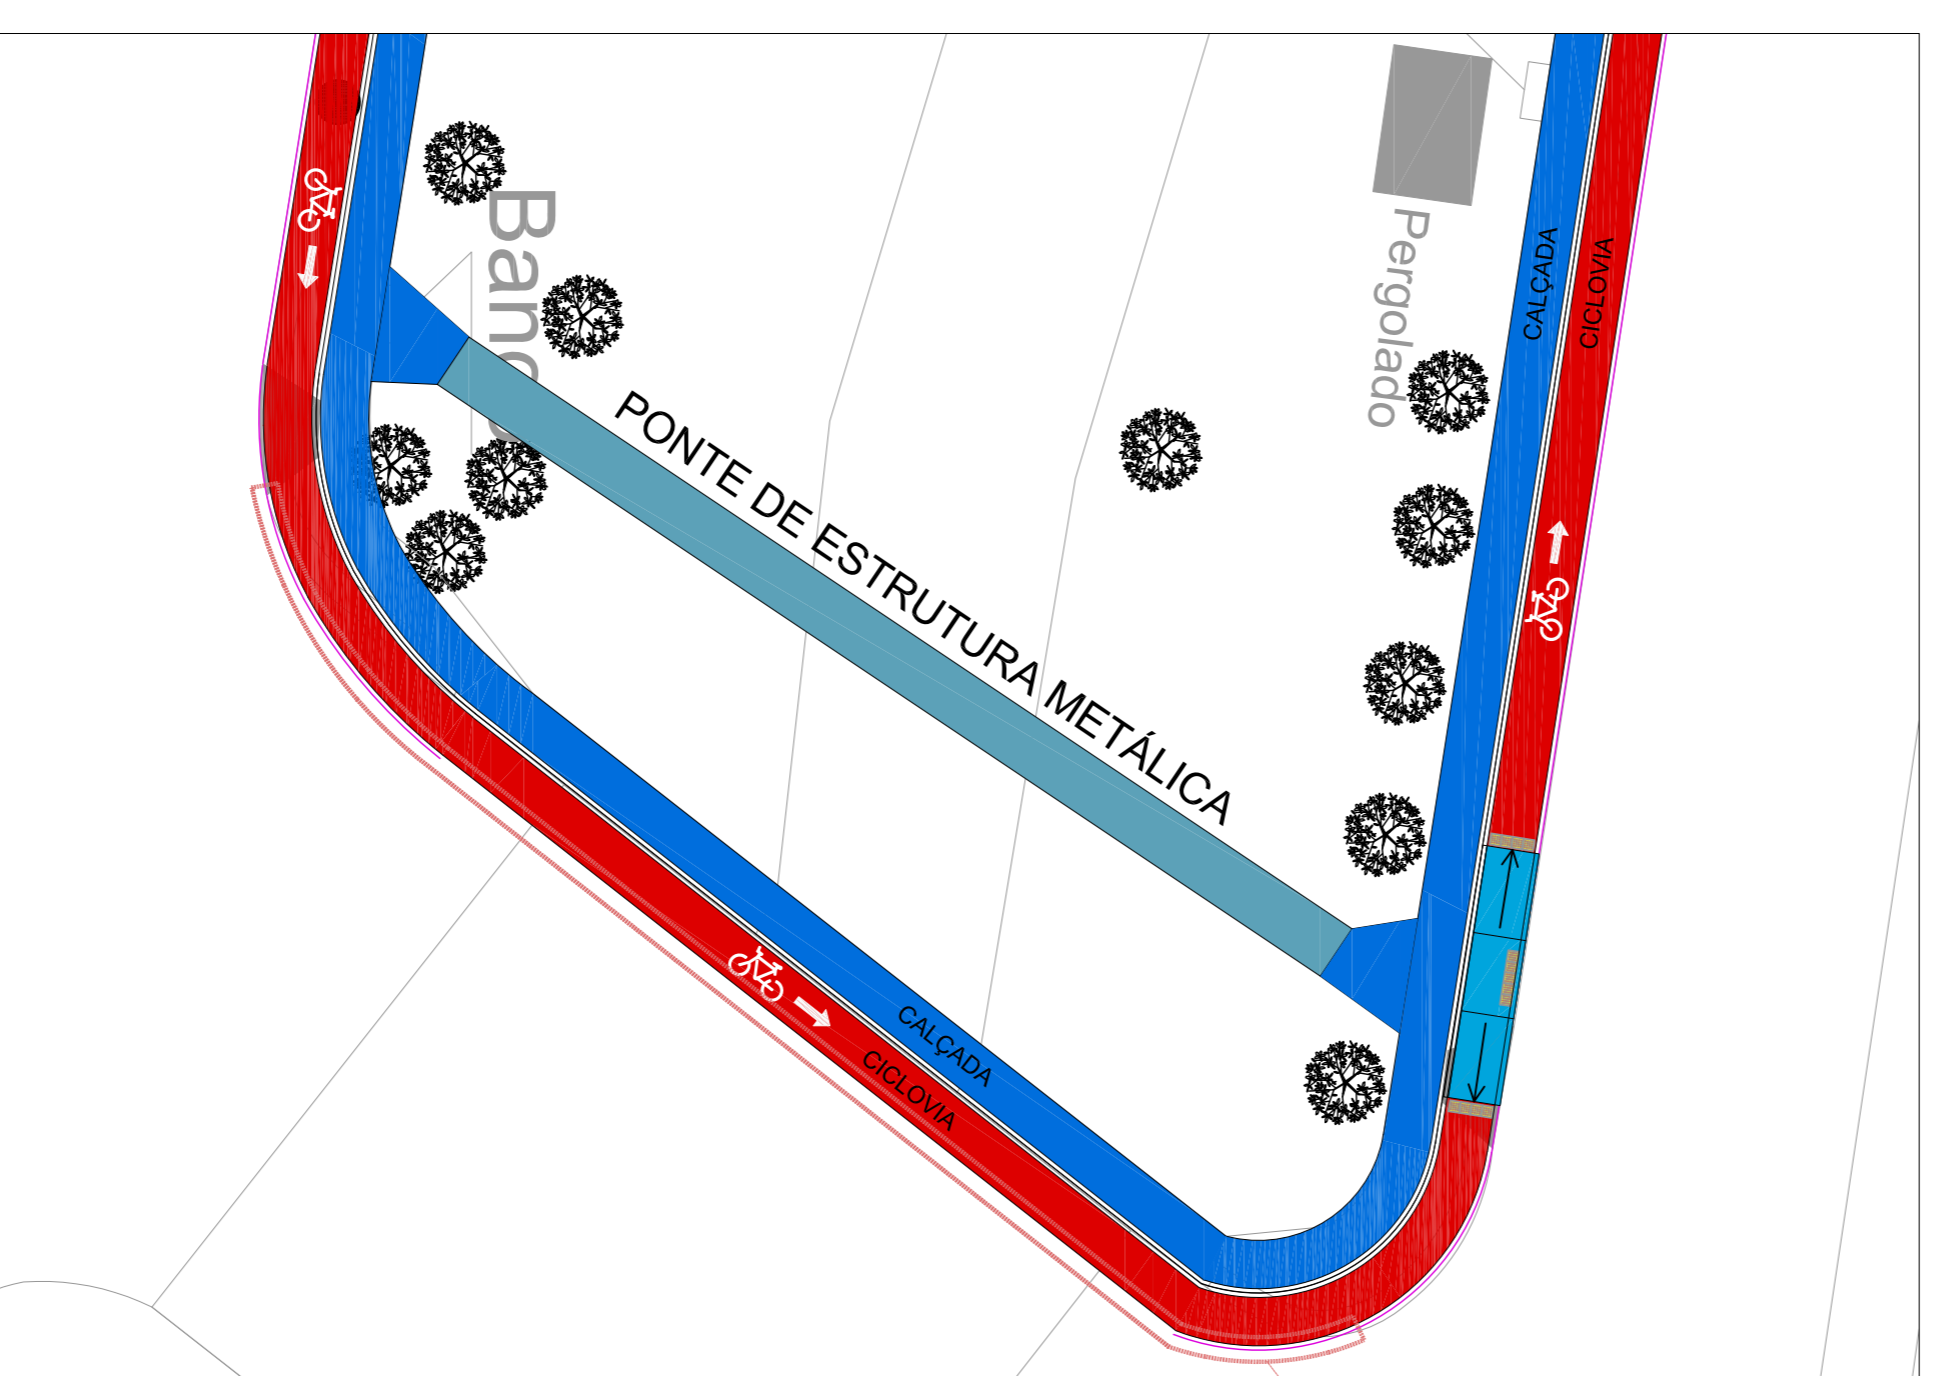

TIPO	SEÇÃO	ESPESURA	Kg/m
QUADRADO □	100mm x 100mm	2,0mm	6,45kg
REDONDO ○	6" = 152,44mm	1,5mm	5,58kg

QUANTITATIVOS:
ELETRÓDUTO - 48,12m
FIOS 2,5mm - 46,12m x 03 fios = 138,36m
FIOS 4,0mm - 15,00m x 03 fios = 45,00m - Lappão

DETALHES - PONTE 6

OBRA: REVITALIZAÇÃO DA AVENIDA DIEGO CARMONA GARCIA

ASSISTENTE: PONTE 6 (TRAVESSA) - RUA ALFERIS POLENI CELERI

PROJETO: PREFEITURA MUNICIPAL DE TANABI - SP

LOCAL: AVENIDA DIEGO CARMONA GARCIA



PREFEITURA MUNICIPAL TANABI - SP
Endereço: Rua Dr. Carlos Junior, n.º 242
CNPJ: 05.157.104/0001-42
Telefone: (17) 3272-9000

ALEXANDRE SILVEIRA BERTOLINI
PREFEITO INTERINO DO MUNICÍPIO DE TANABI
RODIVANI RODRIGUES CAMARGHI
ENGENHEIRA CIVIL
CREA Nº 50622/1123-4

DATA: DEZEMBRO DE 2022

FOLHA: 1/111