

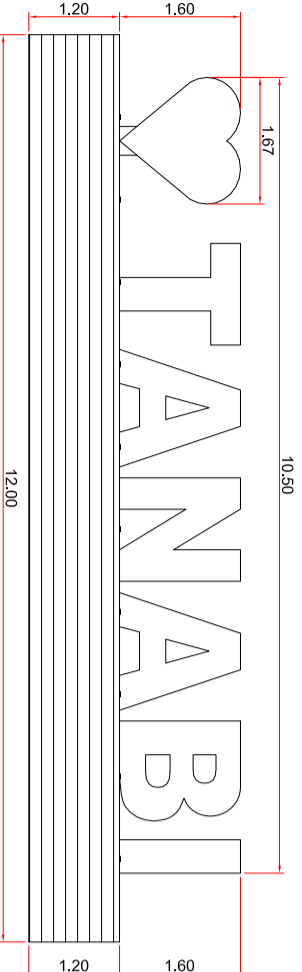
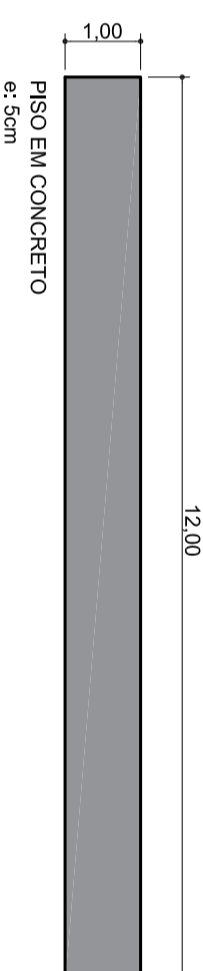
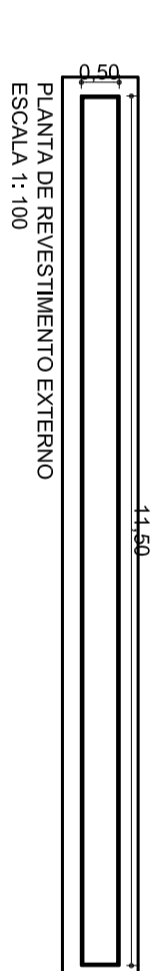
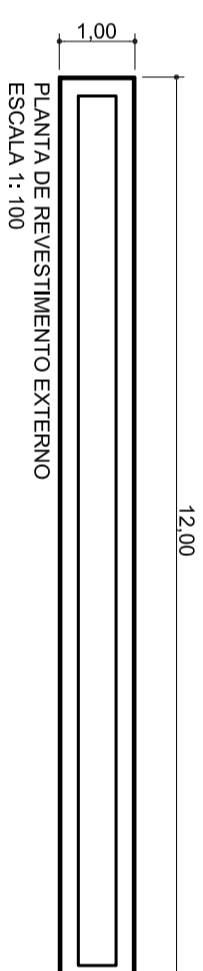
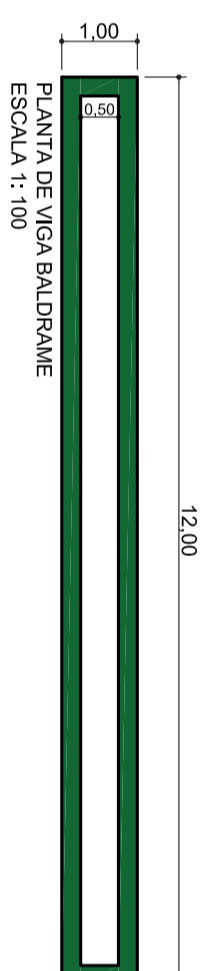
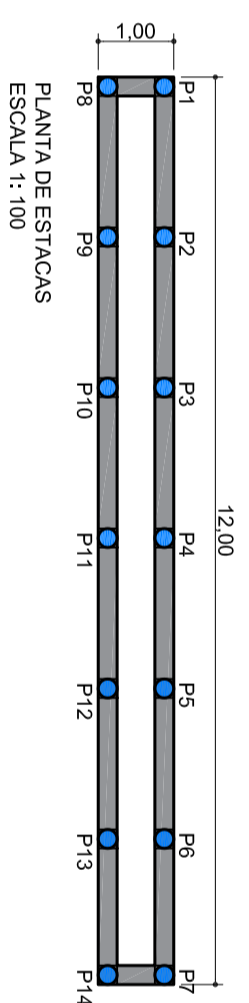
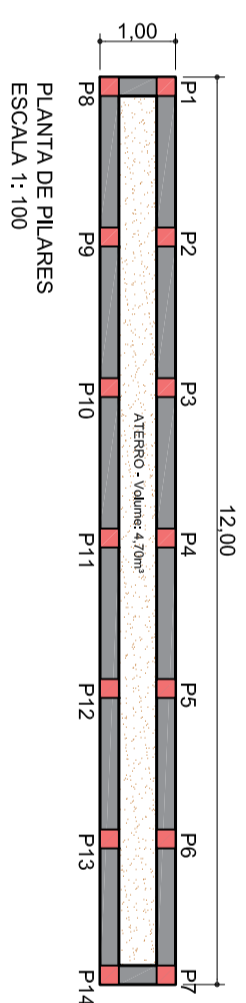
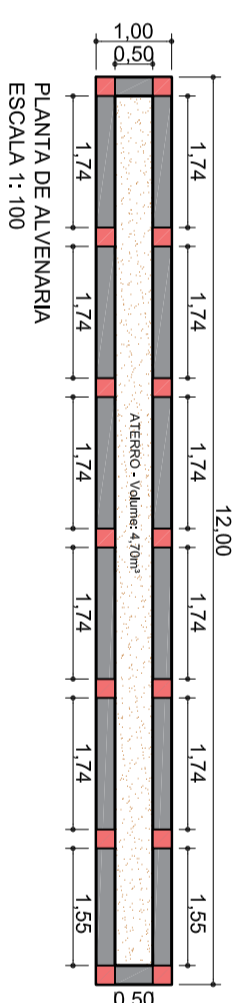
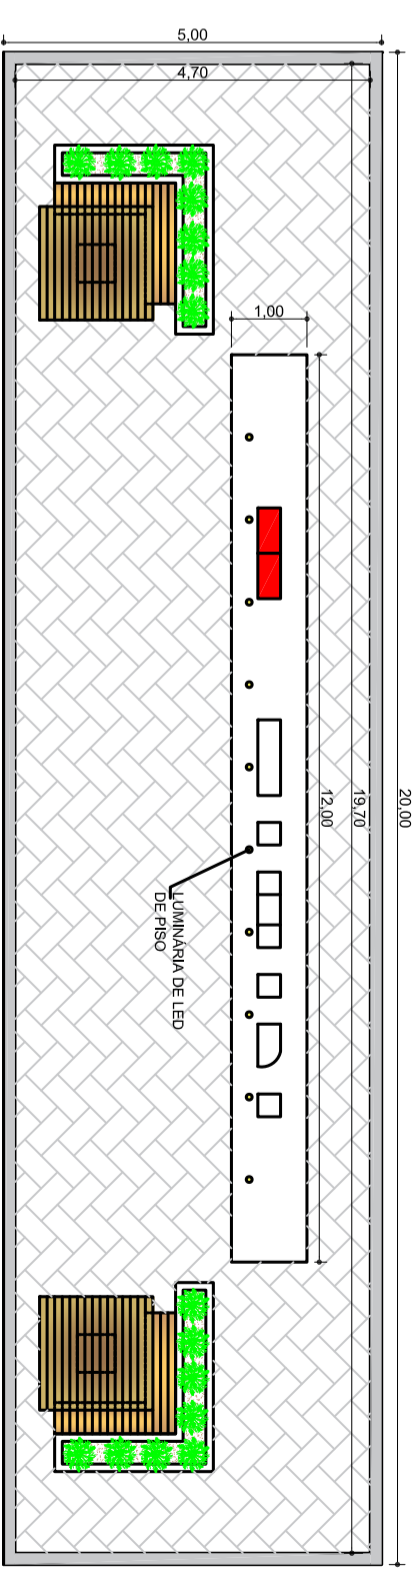



IMAGEM ILUSTRATIVA SEM ESCALA

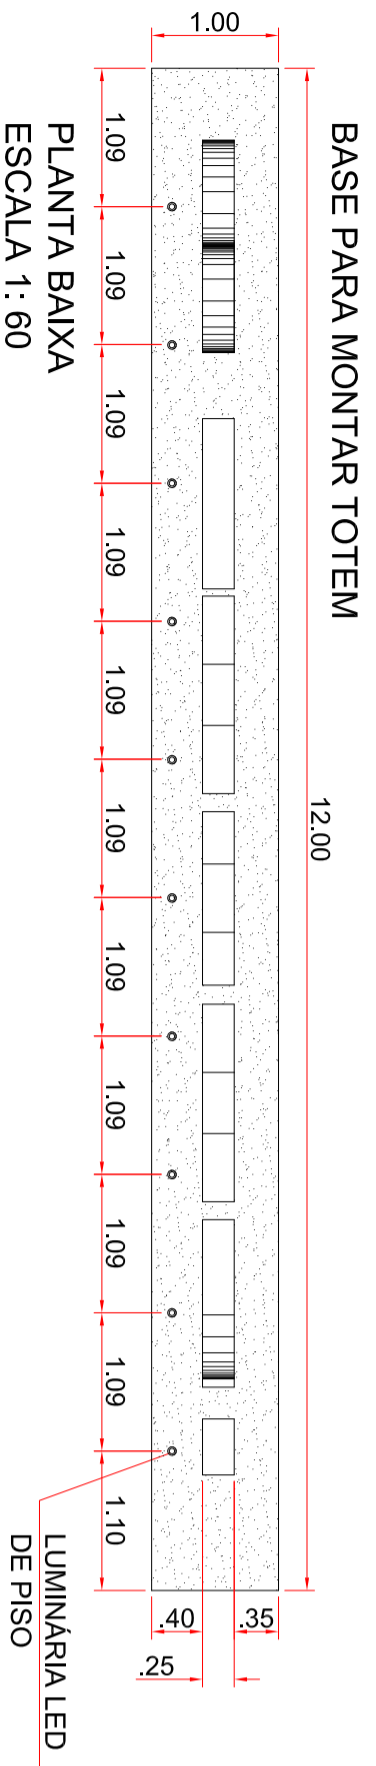


DETALHAMENTO

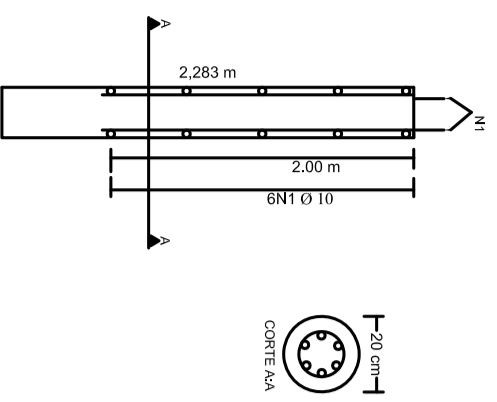

DETALHAMENTO (VB2)

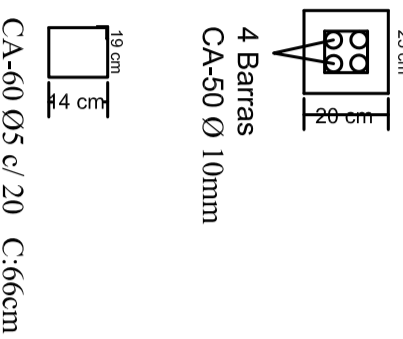

DETALHAMENTO (P2)

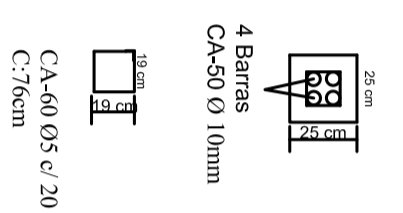

MONUMENTO "TOTEM"

ORBR: REVITALIZAÇÃO DA AVENIDA DIEGO CARMONA GARCIA

ASSUNTO: DETALHES CONSTRUTIVOS "TOTEM"

PROPR: PREFEITURA MUNICIPAL DE TANABI - SP

LOCAL: AVENIDA DIEGO CARMONA GARCIA

DATA: DEZEMBRO DE 2022

FOLHA: 03/11



Prefeitura de Tanabi

PREFEITURA MUNICIPAL TANABI - SP
Endereço: Rua Dr Cunha Junior, nº 242
CEP: 15.170-000
CNPJ: 45.157.104/0001-42
Telefone: (17) 3272-9000

RODIVANI RODRIGUES CAMBIAGHI
ENGENHEIRO CIVIL
CREA Nº 50622/123-4

ALEXANDRE SILVEIRA BERTOLINI
PREFEITO INTERINO DO MUNICÍPIO DE TANABI