


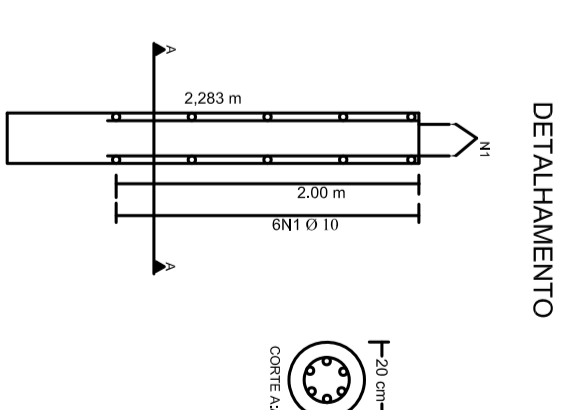


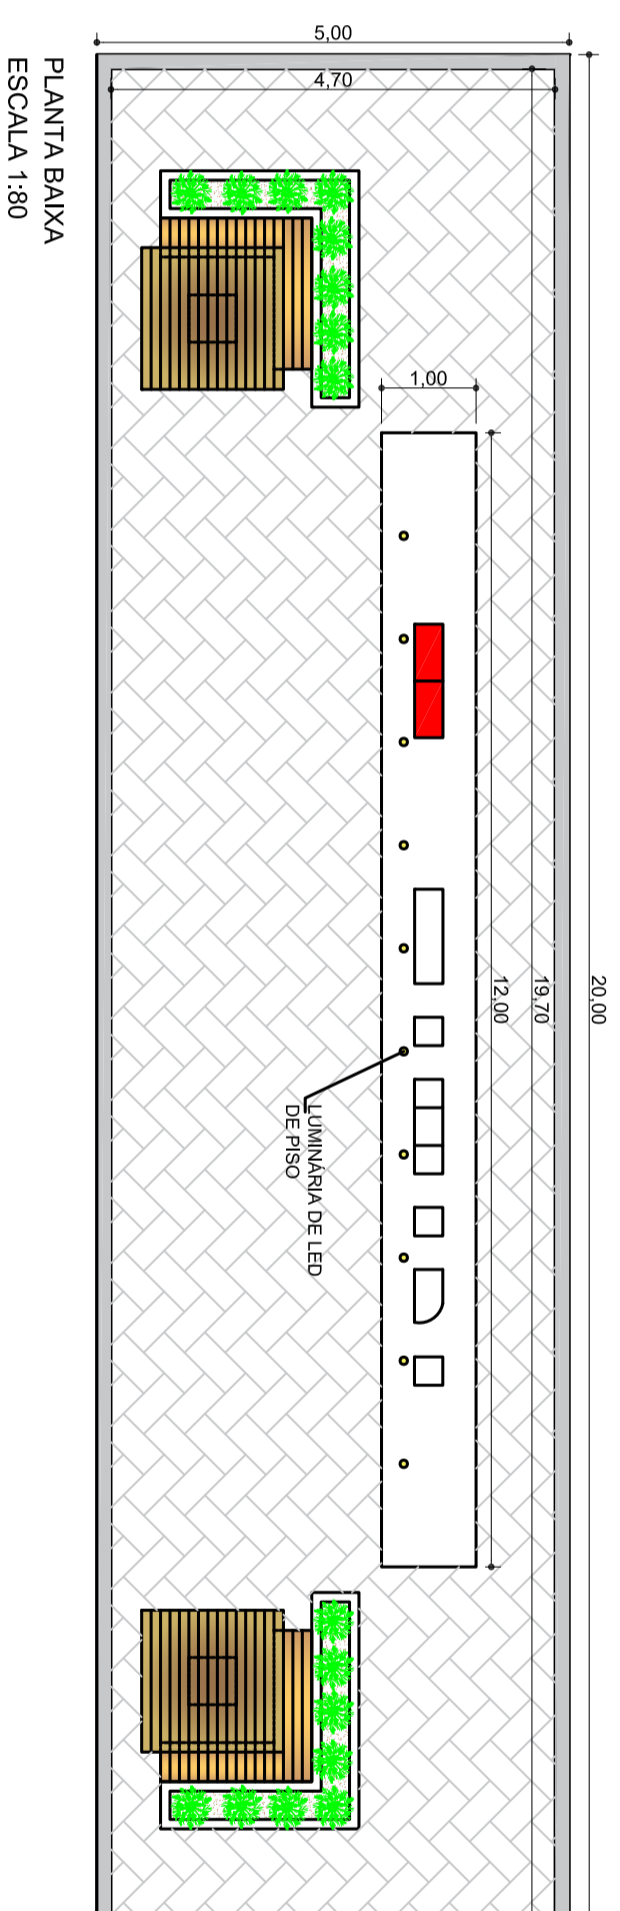




FLOREIRAS COM MESAS

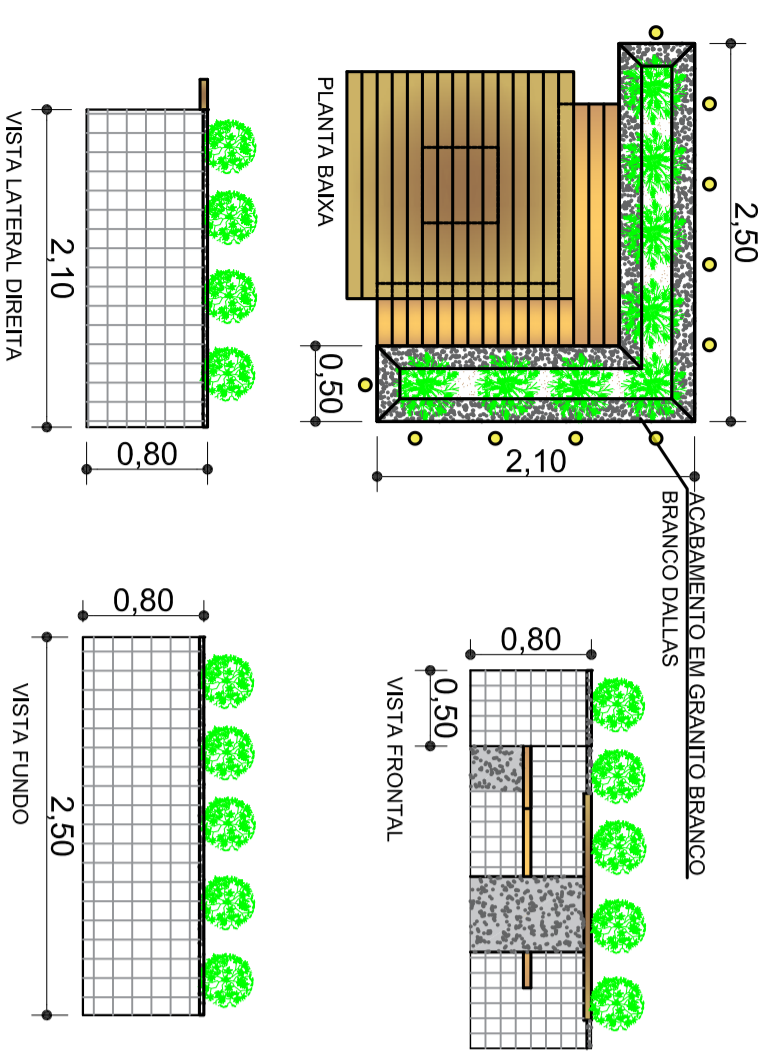


DETALHAMENTO (VB1)

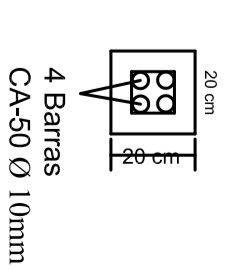


CA-60 Ø5 c/ 20 C:56cm

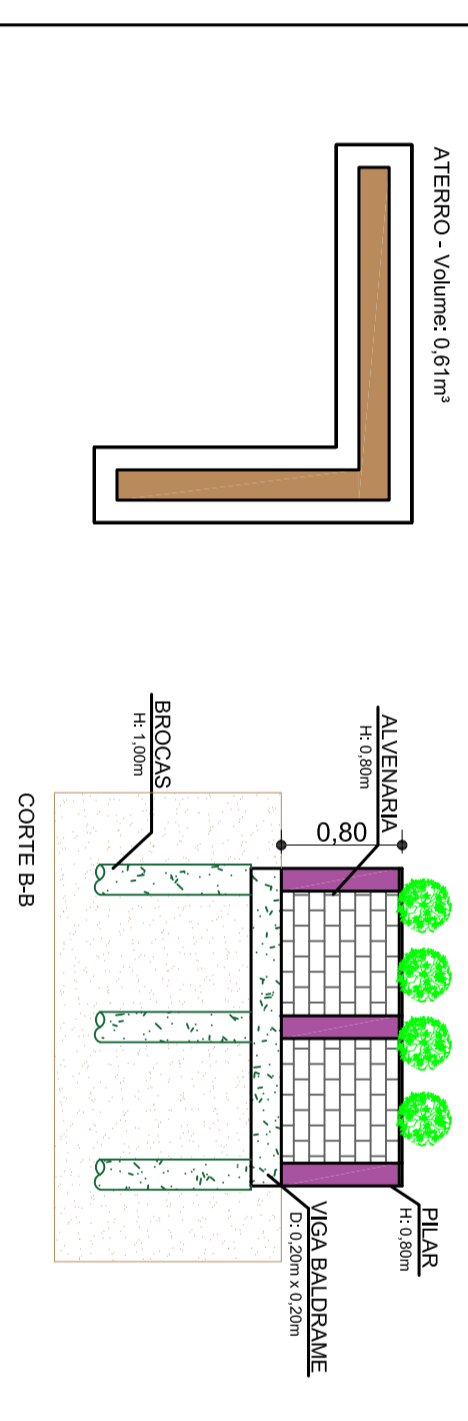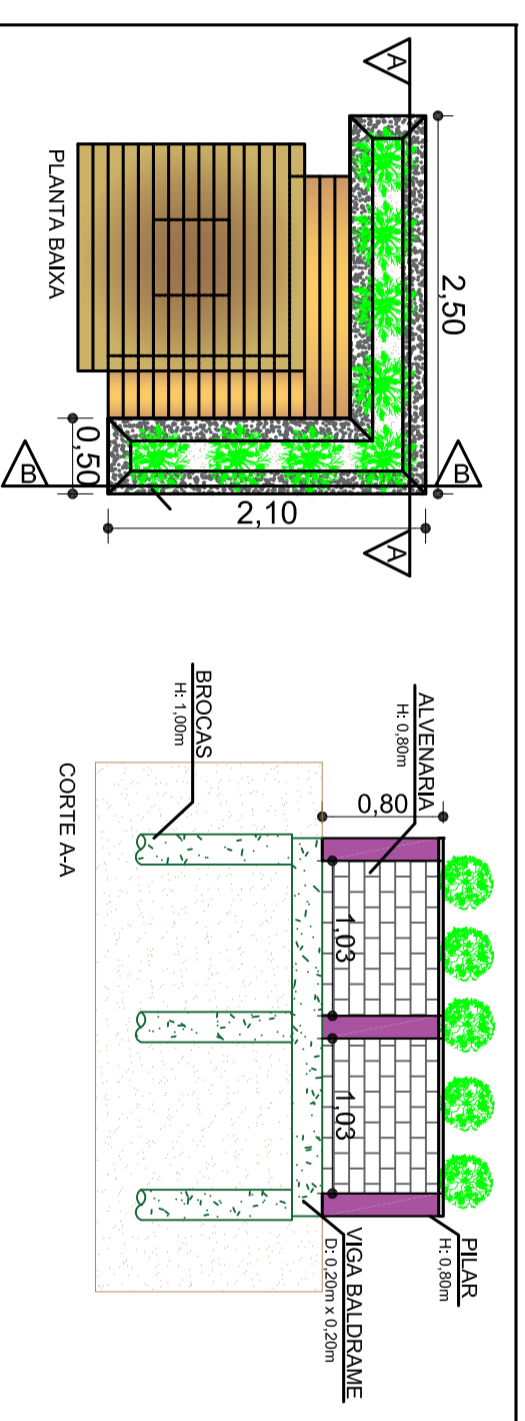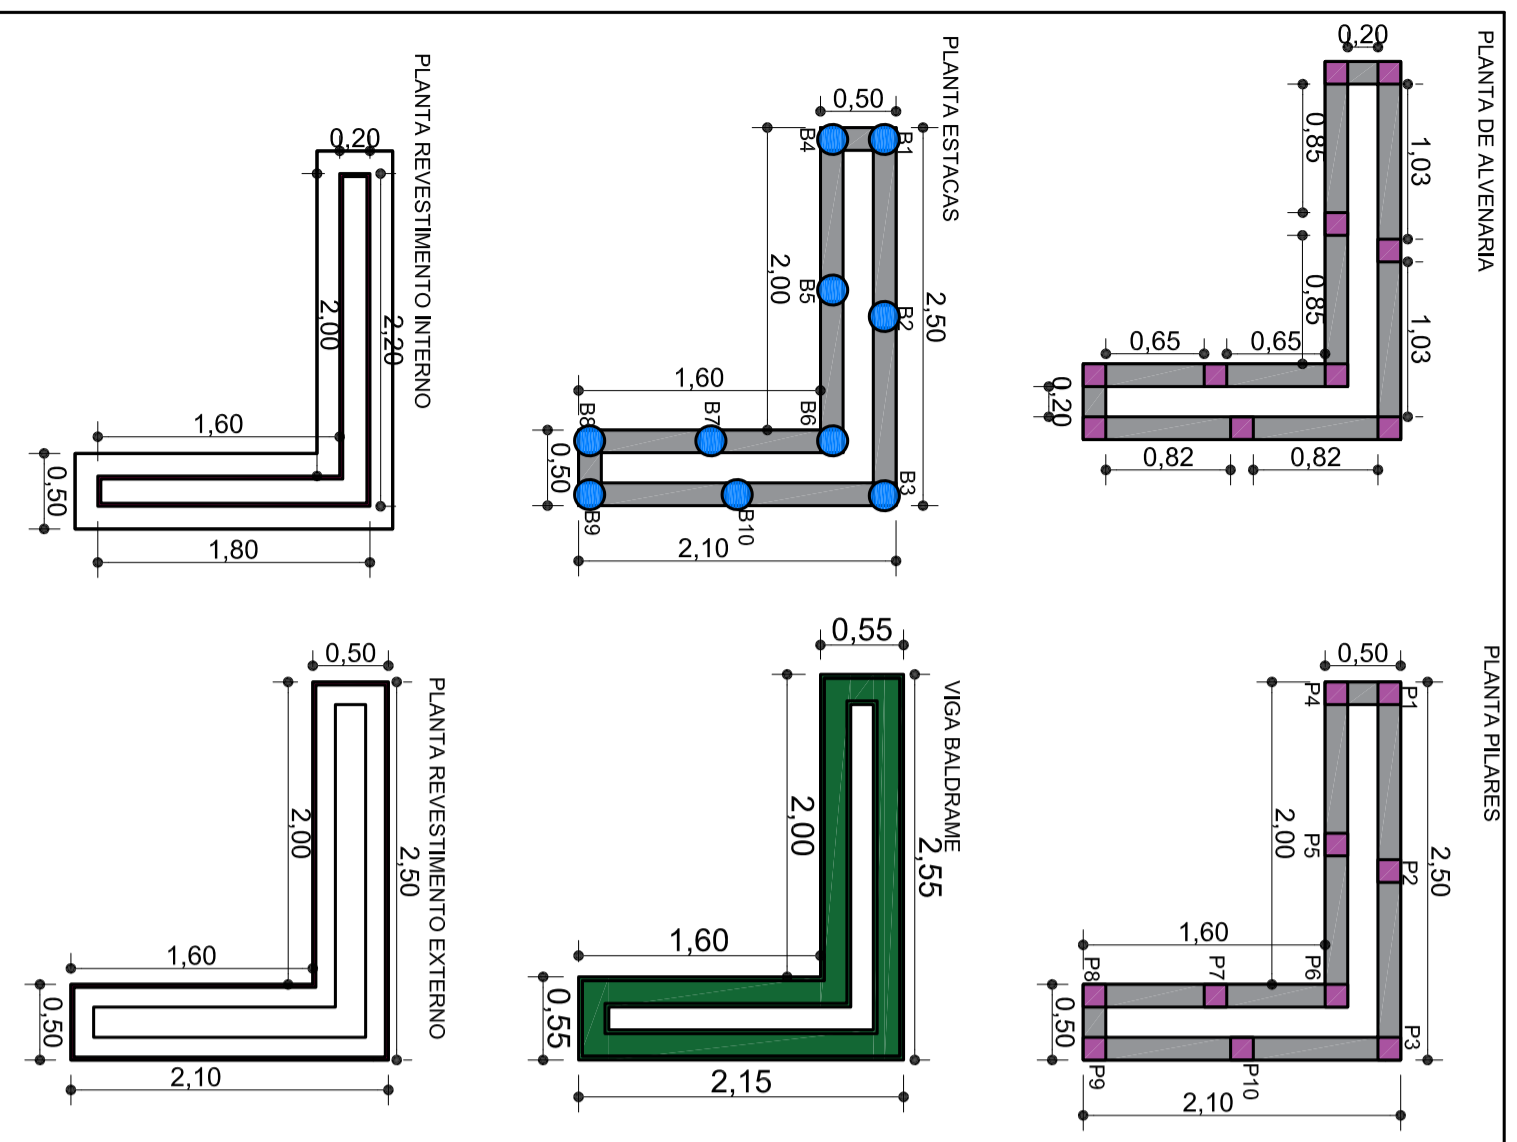

DETALHAMENTO (P1)

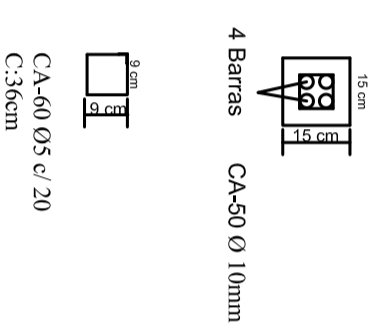

DETALHES MESA E BANCO

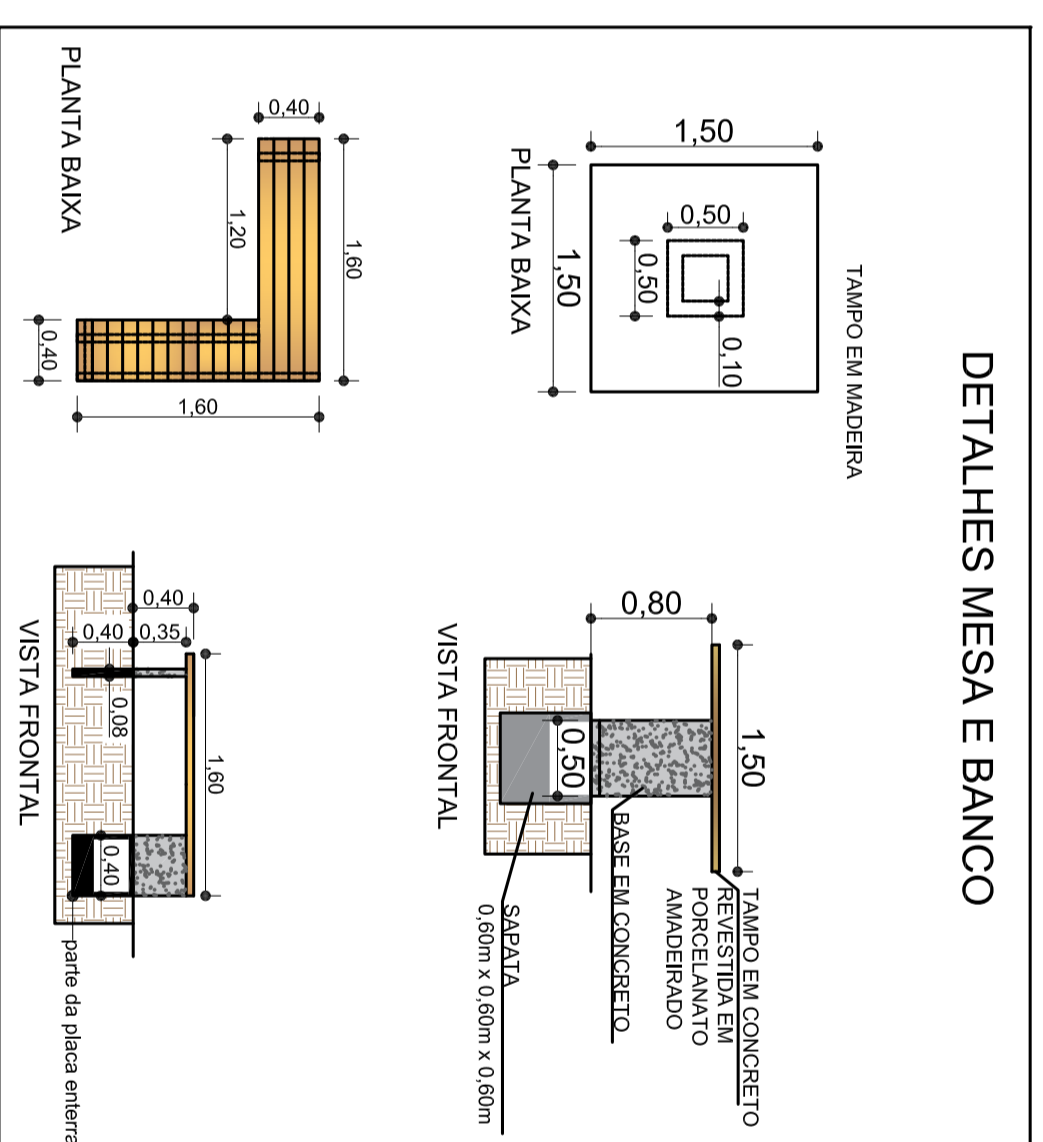

FLOREIRA COM MESA

ORBR: REVITALIZAÇÃO DA AVENIDA DIEGO CARMONA GARCIA

ASSUNTO: DETALHES FLOREIRAS, MESAS E BANCOS

PROFR: PREFEITURA MUNICIPAL DE TANABI - SP

LOCAL: AVENIDA DIEGO CARMONA GARCIA

DATA: DEZEMBRO DE 2022

FOLHA: 02/11

ALEXANDRE SILVEIRA BERTOLINI
PREFEITO INTERINO DO MUNICÍPIO DE TANABI

PREFEITURA MUNICIPAL TANABI - SP
Endereço: Rua Dr Cunha Junior, nº 242
CEP: 15.170-000
CNPJ: 45.157.104/0001-42
Telefone: (17) 3272-9000



RODIVANI RODRIGUES CAMBIAGHI
ENGENHEIRO CIVIL
CREA Nº 50622/123-4

ESCALA 1:50