

QUADRO DE ÁREAS E LEGENDAS



| DESCRIÇÃO                                       | ÁREA       | LEGENDAS |
|---|------------|----------|
| ÁREA COM PAVIMENTAÇÃO EXISTENTE                 | —          |          |
| ÁREA NÃO PAVIMENTADA – OBJETO DESTA INTERVENÇÃO | —          |          |
| ÁREA NÃO PAVIMENTADA – INTERVENÇÃO FUTURA       | 1.423,53m² |          |
| CALÇADAS EM CONCRETO A EXECUTAR                 | 350,99m²   |          |
| RAMPAS DE ACESSIBILIDADE EM CONCRETO A EXECUTAR | 37,60m²    |          |

LEGENDA E DESCRIÇÃO DAS GUIAS E SARJETAS

- INDICAÇÃO NA COR **VERMELHA**: GUIAS E SARJETAS NOVAS A EXECUTAR DO TIPO EXTRUZADA, VER DETALHE;
- INDICAÇÃO NA COR **PRETA**: GUIAS E SARJETAS EXISTENTES, A MANTER, SEM INTERVENÇÃO;
- INDICAÇÃO NA COR **VERDE**: GUIAS PRÉ-MOLDADAS A INSTALAR PARA PROTEÇÃO DAS LATERAIS DA PAVIMENTAÇÃO;

CONDIÇÃO PROJETADA  
Calçadas, Guias e Sarjetas  
Escala 1:400

RAMPA DE ACESSIBILIDADE  
Escala 1:50

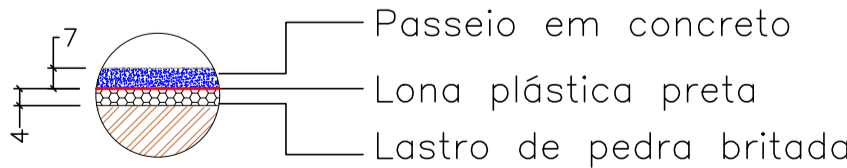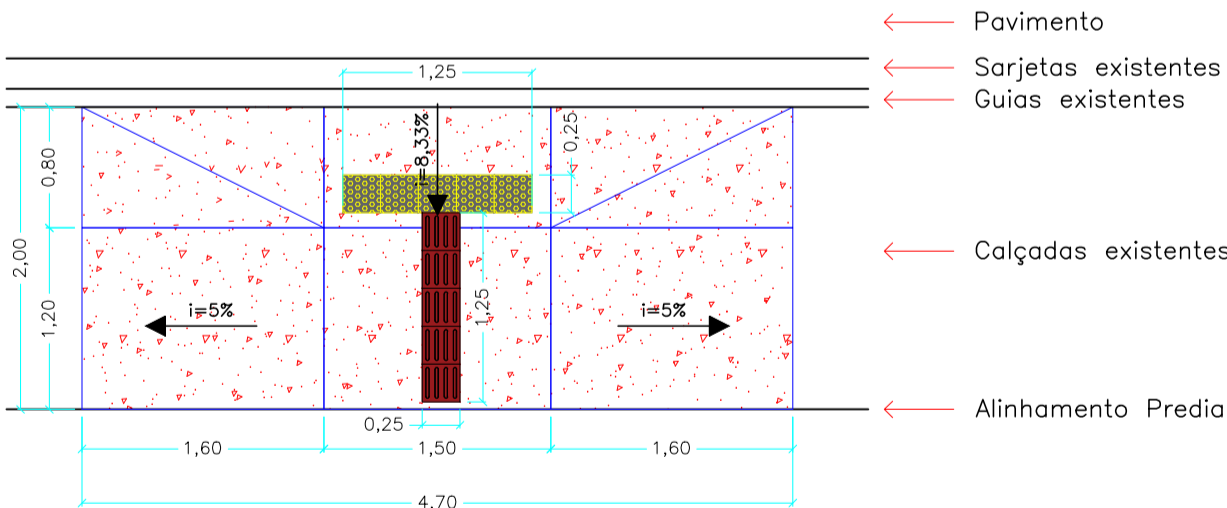

DETALHE PASSEIO / CALÇADAS  
S/ Escala

**NOTA TÉCNICA:** As indicações presentes em projeto como "existente", são intervenções que estão em execução através do convênio 899708/2020.

|   |                     |   |                                    |
|---|---------------------|---|------------------------------------|
|   |                     | Rua Santos Dumont, nº 206, Vila Ercília<br>São José do Rio Preto / SP<br>Fone: (17) 4141-4351 |                                    |
| Descrição:<br><b>PAVIMENTAÇÃO ASFÁLTICA</b><br>CALÇADAS, RAMPAS DE ACESSIBILIDADE, GUIAS E SARJETAS |                     | Folha:<br><b>PAV 03/05</b>  |                                    |
| Objeto:<br>PAVIMENTAÇÃO ASFÁLTICA NO BAIRRO COMENDADOR JOSÉ ONHA                                    |                     | Autor Projeto:  |                                    |
| Proprietário:<br>MUNICÍPIO DE TANABI - SP   |                     | JOSMAR NASCIMENTO RODRIGUES<br>ENGENHEIRO CIVIL<br>CREA 5.870.834-04 - SP                     |                                    |
| Endereço:<br>AVENIDA SARKIS CHAIM, BAIRRO COMENDADOR JOSÉ ONHA                                      |                     | Proprietário:   |                                    |
| Município:<br>TANABI  |                     | Estado:<br>SP   |                                    |
| Matrícula / Transcrição:<br>-   |                     | Contrato de Repasse nº:<br>912471/2021  |                                    |
| Coordenadas Geográficas / SAD69:<br>20°37'19.2"S 49°40'23.2"W                                       |                     |   |                                    |
| Escala:<br>Indicada   | Data:<br>23/11/2022 | Data Última Revisão:  | ART nº:<br>2.802.723.022 189.430-7 |