


QUADRO DE ÁREAS E LEGENDAS

DESCRIÇÃO	ÁREA	LEGENDAS
ÁREA COM PAVIMENTAÇÃO EXISTENTE	–	
ÁREA NÃO PAVIMENTADA – OBJETO DESTA INTERVENÇÃO	1.423,53m²	
ÁREA NÃO PAVIMENTADA – INTERVENÇÃO FUTURA	–	
CALÇADAS EM CONCRETO A EXECUTAR	350,99m²	
RAMPAS DE ACESSIBILIDADE EM CONCRETO A EXECUTAR	37,60m²	


LEGENDA E DESCRIÇÃO DAS GUIAS E SARJETAS

- INDICAÇÃO NA COR **VERMELHA**: GUIAS E SARJETAS NOVAS A EXECUTAR DO TIPO EXTRUZADA, VER DETALHE;
- INDICAÇÃO NA COR **PRETA**: GUIAS E SARJETAS EXISTENTES, A MANTER, SEM INTERVENÇÃO;
- INDICAÇÃO NA COR **VERDE**: GUIAS PRÉ-MOLDADAS A INSTALAR PARA PROTEÇÃO DAS LATERAIS DA PAVIMENTAÇÃO;

CONDIÇÃO PROJETADA
Pavimentação Asfáltica
Escala 1:400

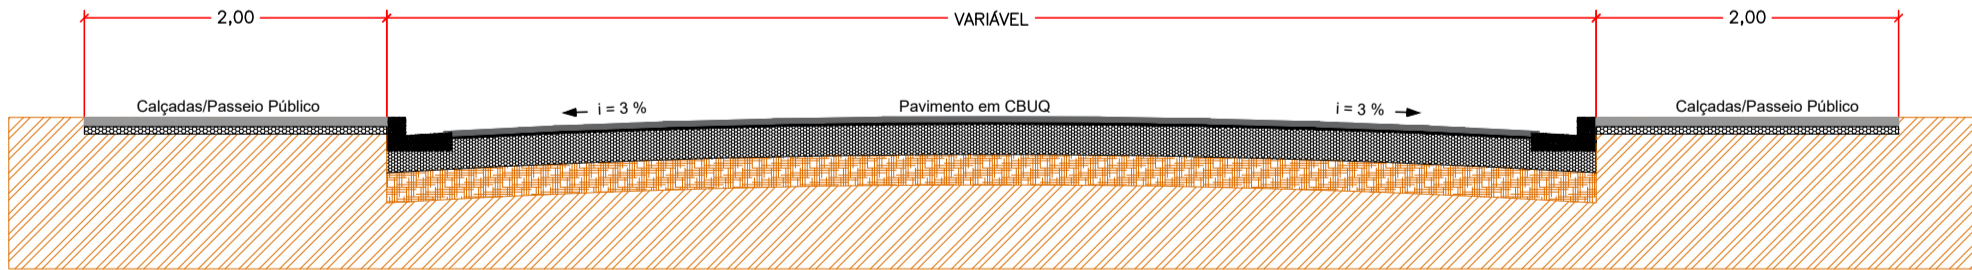

CORTE LONGITUDINAL PAVIMENTAÇÃO
Escala 1:50

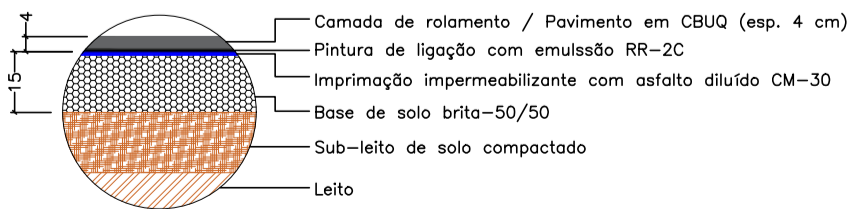

DETALHE PAVIMENTAÇÃO
S/ Escola

NOTA TÉCNICA: As indicações presentes em projeto como "existente", são intervenções que estão em execução através do convênio 899708/2020.

 <div>Rua Santos Dumont, nº 206, Vila Ercília São José do Rio Preto / SP Fone: (17) 4141-4351</div>	
Descrição: <div>PAVIMENTAÇÃO ASFÁLTICA PAVIMENTAÇÃO ASFÁLTICA</div>	
Folha: <div>PAV 04/05</div>	
Objeto: <div>PAVIMENTAÇÃO ASFÁLTICA NO BAIRRO COMENDADOR JOSÉ ONHA</div>	
Autor Projeto:	
Proprietário: <div>MUNICÍPIO DE TANABI - SP</div>	
Endereço: <div>AVENIDA SARKIS CHAIM, BAIRRO COMENDADOR JOSÉ ONHA</div>	
Município: <div>TANABI</div>	
Estado: <div>SP</div>	
Matrícula / Transcrição: <div>-</div>	
Contrato de Repasse n°: <div>912471/2021</div>	
Coordenadas Geográficas / SAD69: <div>20°37'19.2"S 49°40'23.2"W</div>	
Escala: <div>Indicada</div>	
Data: <div>23/11/2022</div>	
Data Última Revisão:	
ART n°: <div>2.802.723.022 189.430-7</div>	