


LEGENDA

RECAPEAMENTO ASFÁLTICO TIPO - C.B.U.Q.

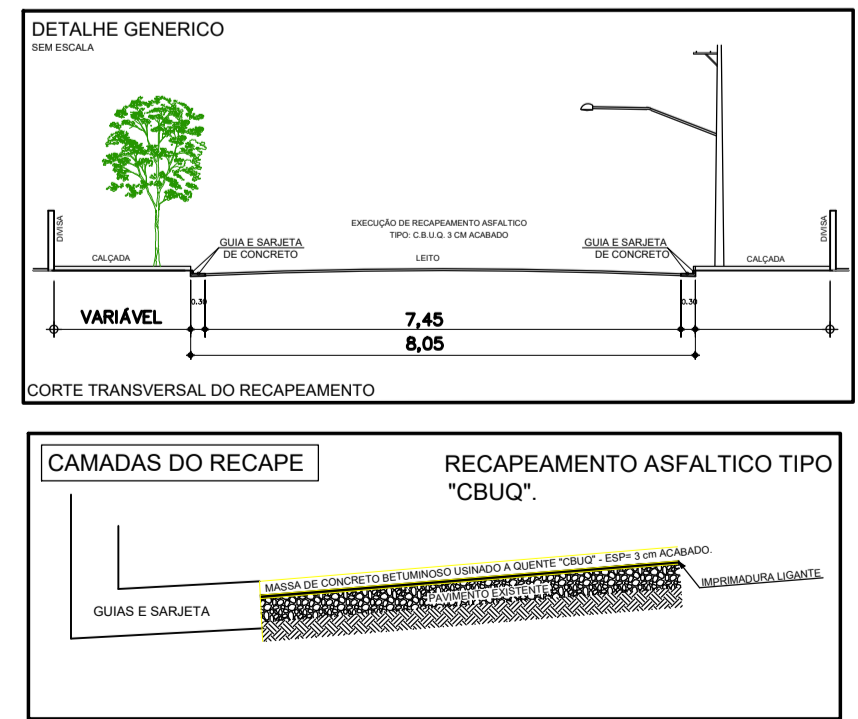

RECAPEAMENTO ASFÁLTICO TIPO C.B.U.Q.	EXTENSÃO (m)	LARGURA (m)	RABO (m)	ÁREA (m²)
RUA MARCELINO ZUANAZZI	70,30	7,45	0,00	523,74
RUA JORGE TABACHI	12,20	7,70	0,00	93,94
RUA IVON DELLA COLETA	171,00	9,35	55,68	1.654,53
RUA SOLANGE ROSEMEIRE PACHECO	222,50	9,55	31,36	2.156,24
RUA PLACIDA MARIA MACIEL	32,00	9,15	0,00	292,80
RUA MARIA DE LURDES DE M. MIZIARA - TRECHO 02	223,00	8,05	43,86	1.839,01
RUA JOSÉ POMPONI	68,00	7,55	66,05	579,45
RUA ARTHUR MOURÃO	15,00	7,55	62,46	175,71
RUA CAPITÃO JERÔNIMO FORTUNATO - TRECHO 01	52,10	8,05	0,00	419,41
RUA CAPITÃO JERÔNIMO FORTUNATO - TRECHO 02	55,20	8,20	0,00	452,64
RUA CAPITÃO BONFIM	100,30	7,55	4,28	761,55
RUA JACOB VIOLIN	176,00	11,55	0,00	2.032,80
<b>TOTAL - M²</b>				<b>10.981,82</b>

<b>PLANTA DE RECAPEAMENTO</b>		MMSC2023
RECAPEAMENTO ASFÁLTICO DO TIPO CBUQ.		01/02
LOCAL: RUA MARCELINO ZUANAZZI, JORGE TABACHI, IVON DELLA COLETA, SOLANGE ROSEMEIRE PACHECO, PLACIDA MARIA MACIEL, MARIA DE LURDES DE MATOS MIZIARA, JOSÉ POMPONI, ARTHUR MOURÃO, CAPITÃO JERÔNIMO FORTUNATO - TRECHO 01/02, CAPITÃO BONFIM E JACOB VIOLIN.		
PROJETO: PREFEITURA MUNICIPAL DE TANABI.		
ESCALA: 1:1000 (1:2.000)		
SITUAÇÃO SEM ESCALA		
<p>VIDE PROJETO</p>	<p>ALEXANDRE SILVEIRA BERTOLINI Prefeito Municipal de Tanabi-SP</p>	
<p>ÁREAS (M²)</p>		
<p>VIDE TABELA ANEXA</p>	<p>FELIPE C. PELEGRINO ENGR. CIVIL - CREIA 020179581</p>	
ART. Nº:		