



AVANÇO NISSIDA ENGENHARIA E CONSULTORIA LTDA

CNPJ:43.105.248/0001-20

Rua Francisco José Vargas, nº 160, Centro, Tanabi - SP, CEP: 15.170-000

e-mail: avanconissidaengenharia@gmail.com - Telefone (17) 3272-1473

RESPONSÁVEL TÉCNICA

CECÍLIA AVANÇO NISSIDA

ENGENHEIRA CIVIL - CREA nº 5063407242

PROJETO COMPLETO

DATA:

OUTUBRO DE 2023

FOLHA:

FOLHA 08/09

TÍTULO: PLANTA BAIXA - INSTALAÇÃO HIDRÁULICA - ÁGUA FRIA E ESGOTO

OBRA: PROJETO DE CONSTRUÇÃO DE UNIDADE BÁSICA DE SAÚDE

LOCAL: RUA PLÁCIDA MARIA MACIEL, QUADRA 06, LOTEAMENTO RESIDENCIAL CONVERD 1, ÁREA INSTITUCIONAL 01, NO MUNICÍPIO DE TANABI - SP

PROPR.: PREFEITURA DO MUNICÍPIO DE TANABI - SP

CNPJ nº 45.157.104/0001-42

ESCALAS:

1:100


MATRÍCULA:

Nº 00.000

DEMANDA Nº / EMENDA Nº

Nº 062162 / Nº 2023.280.50814

LOCALIZAÇÃO SEM ESCALA

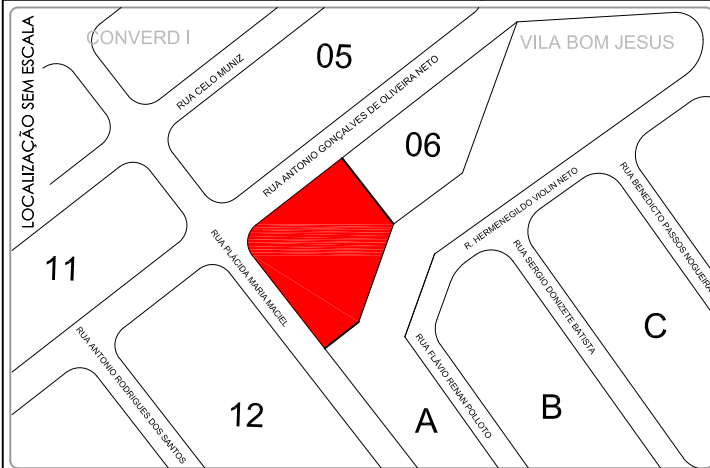

DECLARO QUE A APROVAÇÃO DO PROJETO PELA PREFEITURA MUNICIPAL NÃO IMPLICA NO RECONHECIMENTO DO DIREITO DE PROPRIEDADE DO TERRENO.

PREFEITURA DO MUNICÍPIO DE TANABI - SP

ALEXANDRE SILVEIRA BERTOLINI

PREFEITO DO MUNICÍPIO

FELIPE CAPRARI PELEGRINO

ENGENHEIRO CIVIL

CREA nº 5070179581

CECÍLIA AVANÇO NISSIDA


ENGENHEIRA CIVIL - CREA nº 5063407242

ART: 28027230231630267

QUADRO DE ÁREAS

ÁREA CONSTRUÍDA 354,56 m²

PLANTA BAIXA - ÁGUA FRIA
1:100

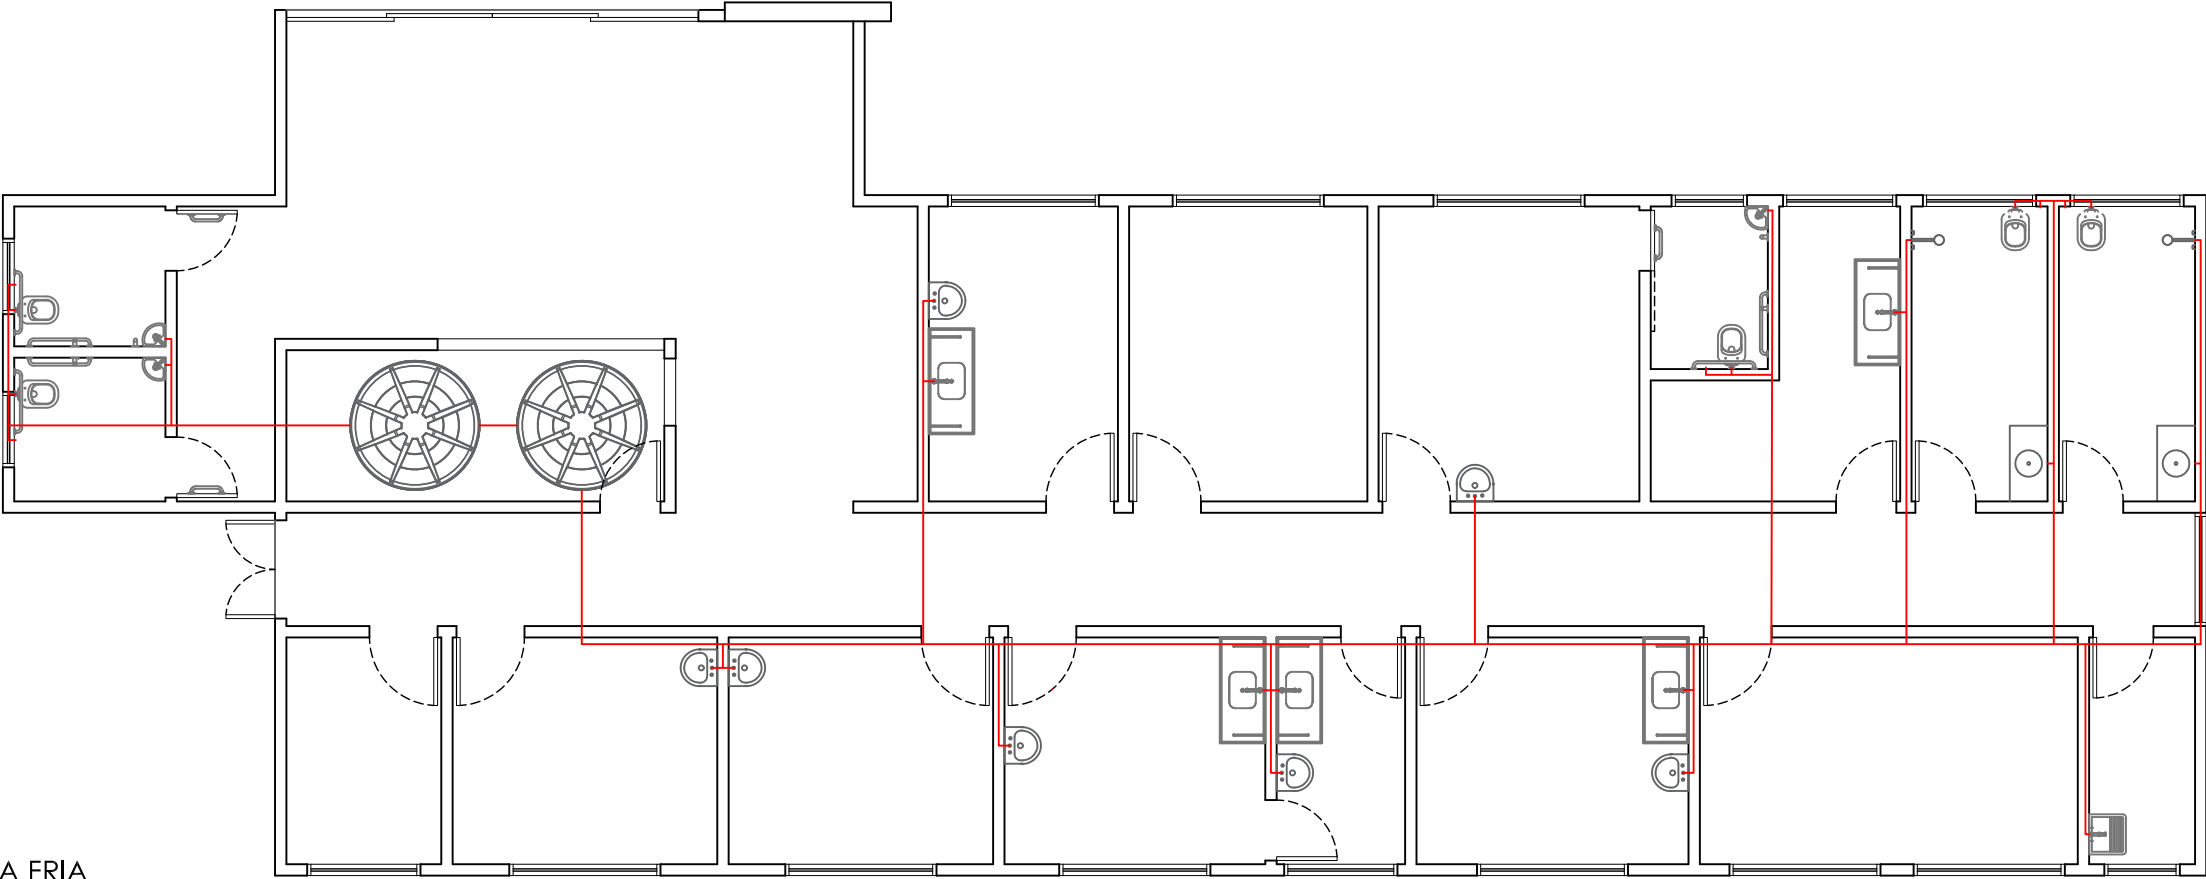

PLANTA BAIXA - ESGOTO
1:100

