



PLANTA BAIXA - PILARES  
1:100

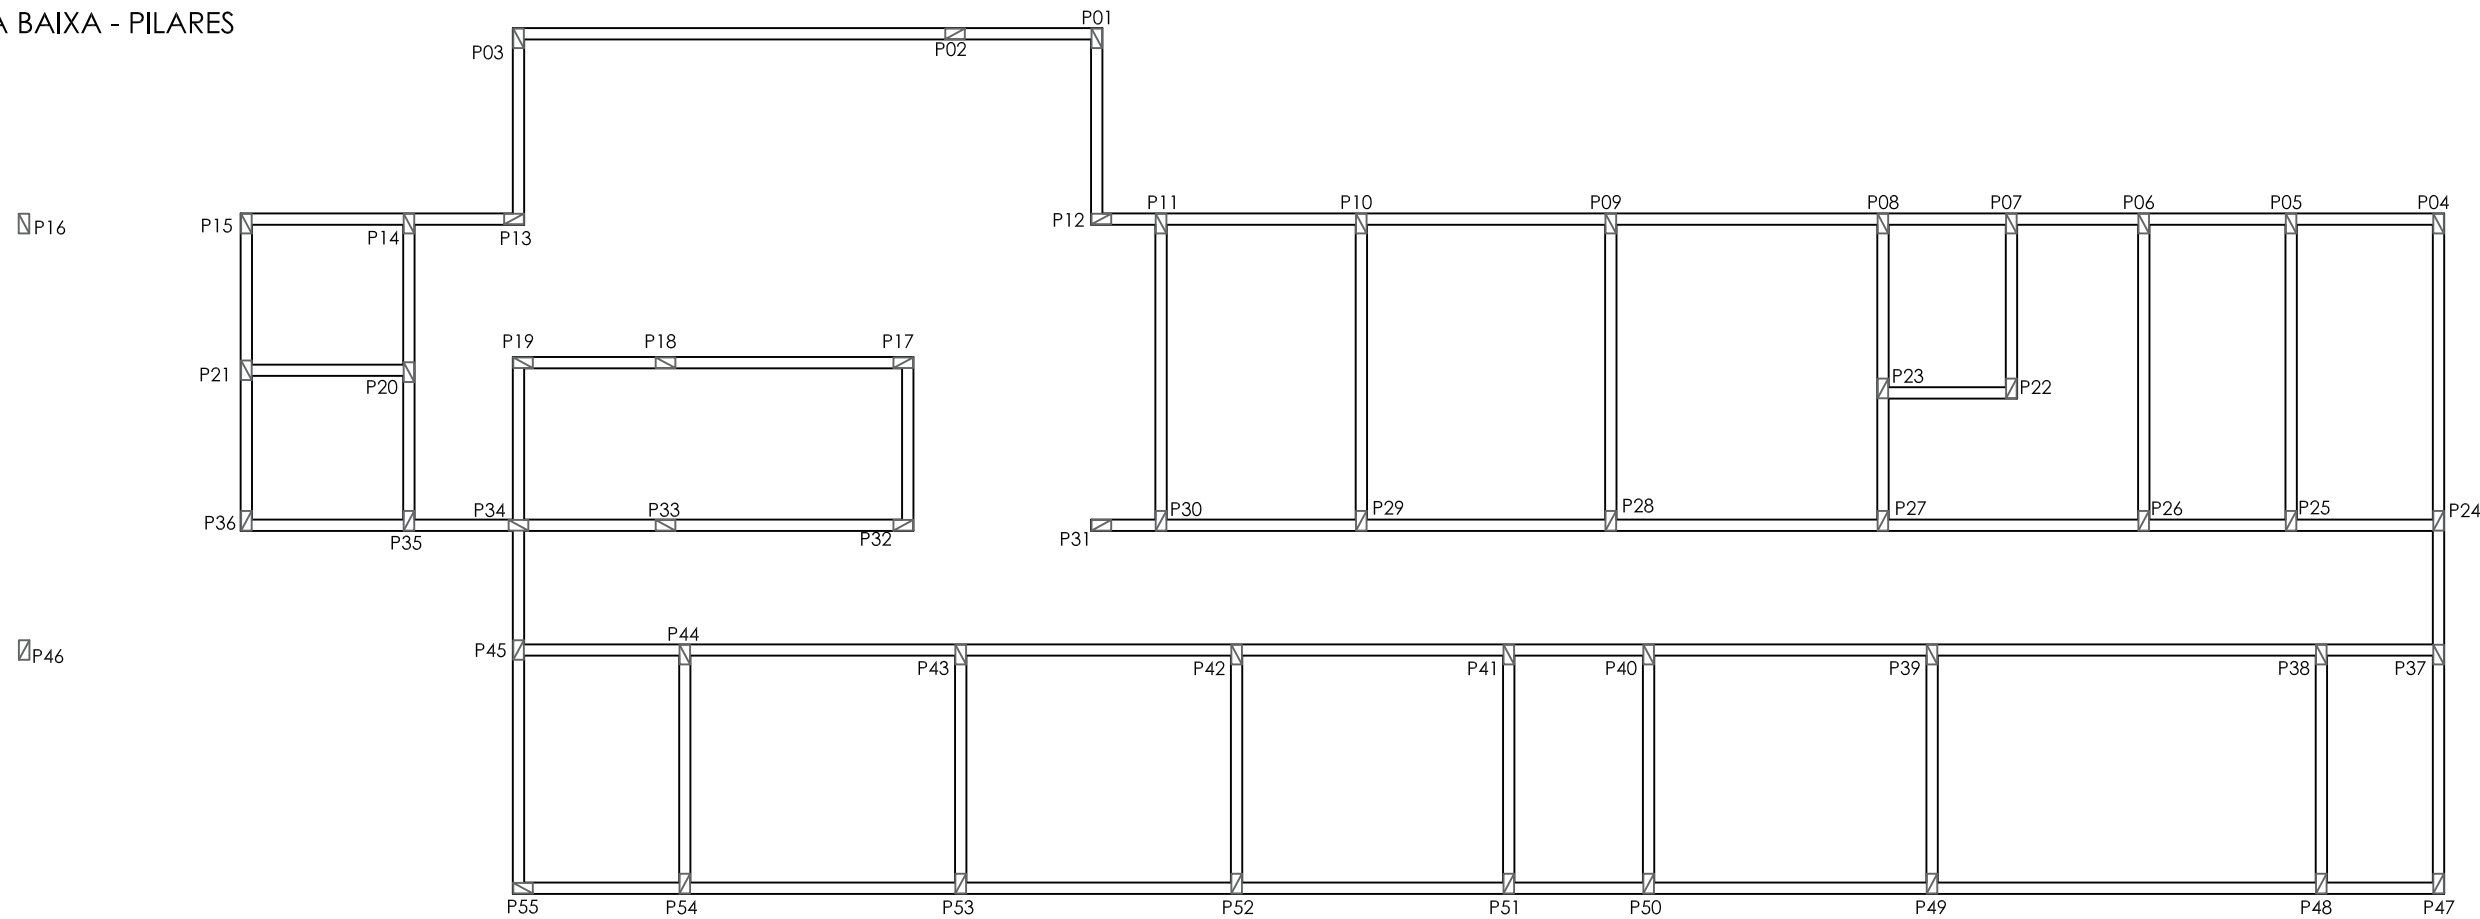

PLANTA BAIXA - VIGAS  
1:100

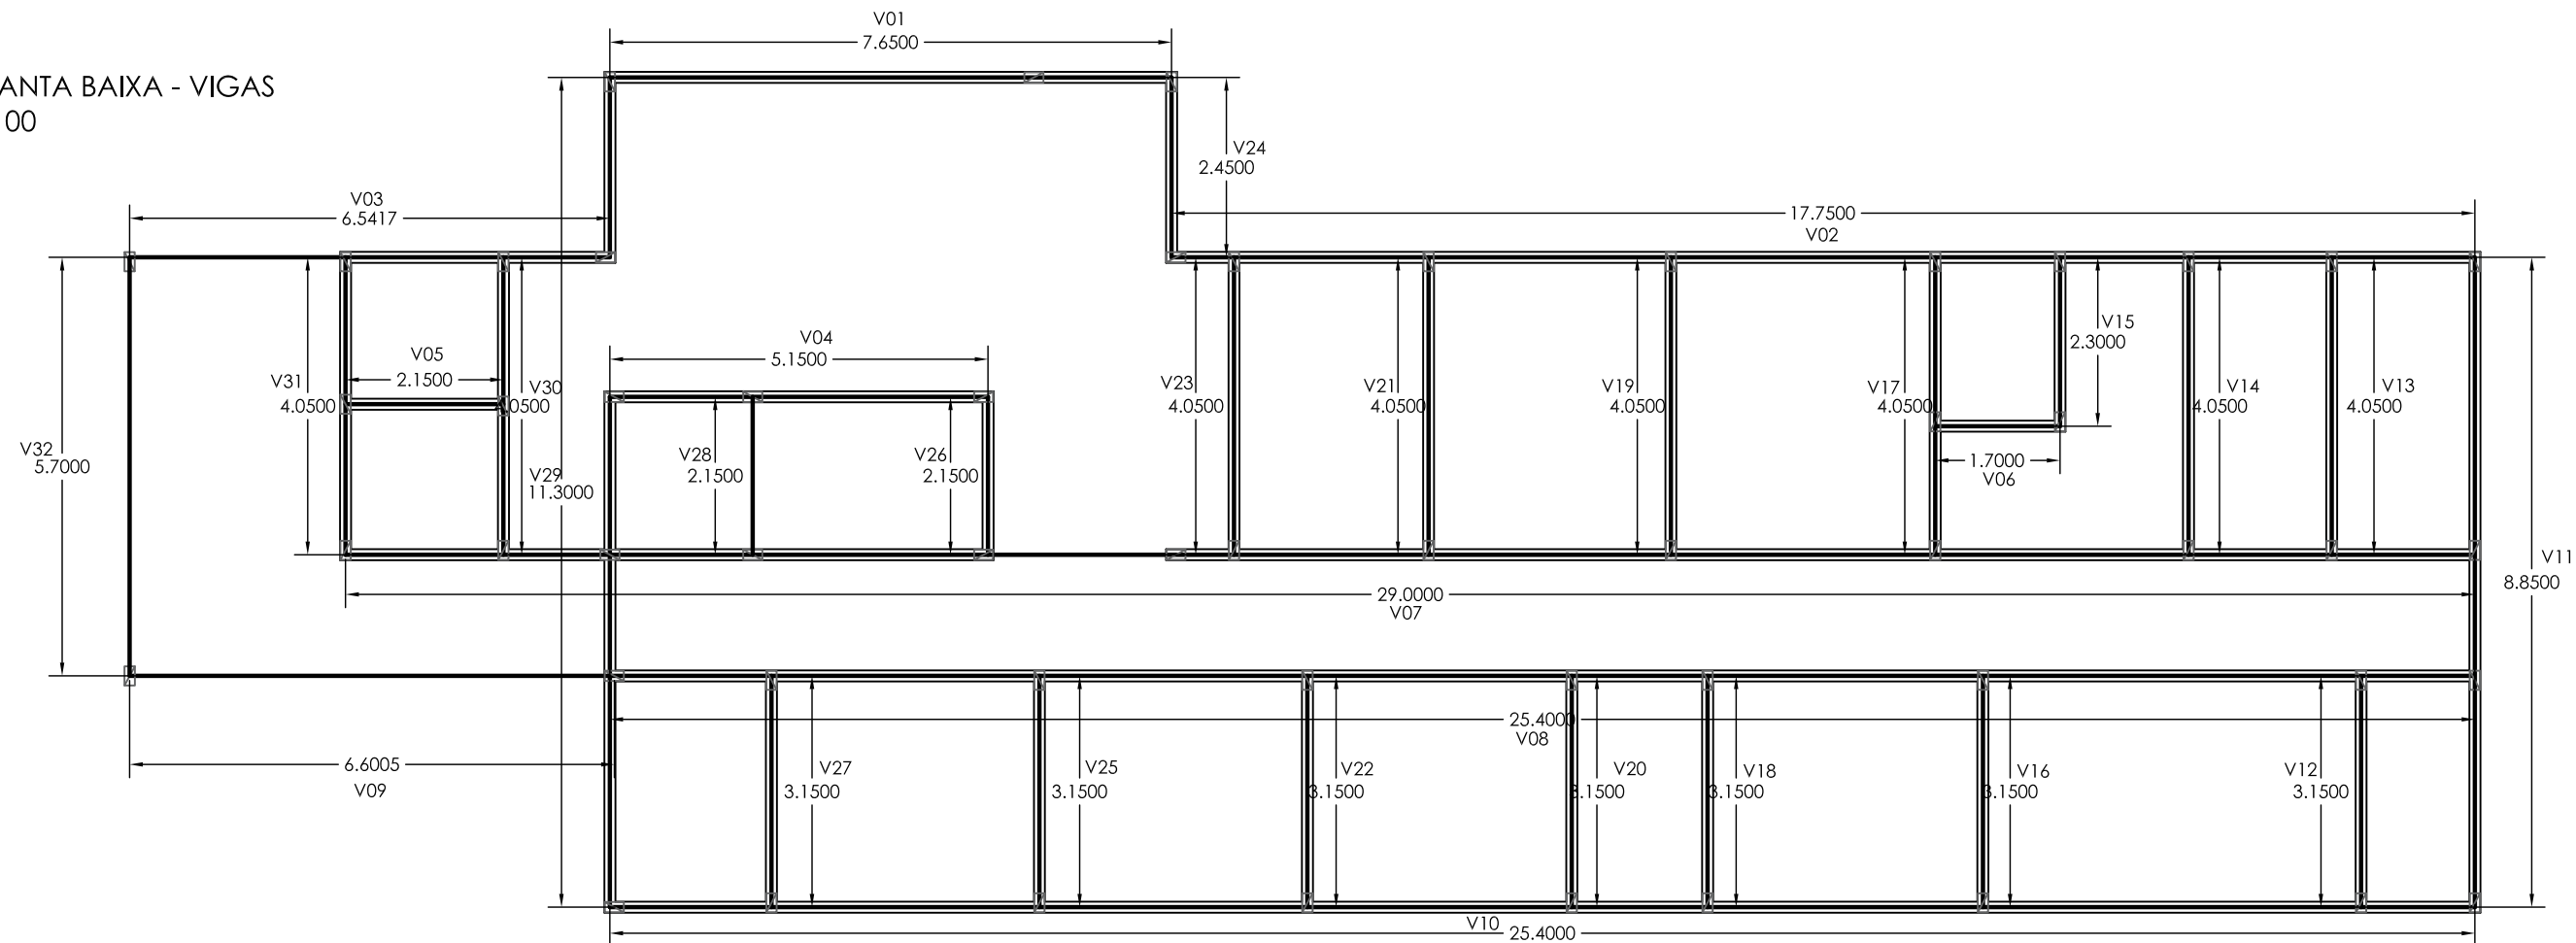

AVANÇO NISSIDA ENGENHARIA E CONSULTORIA LTDA

CNPJ:43.105.248/0001-20

Rua Francisco José Vargas, nº 160, Centro, Tanabi - SP, CEP: 15.170-000

e-mail: avanconissidaengenharia@gmail.com - Telefone (17) 3272-1473

RESPONSÁVEL TÉCNICA  
CECÍLIA AVANÇO NISSIDA  
ENGENHEIRA CIVIL - CREA nº 5063407242

DATA:  
OUTUBRO DE 2023

FOLHA:  
FOLHA 05/09

## PROJETO COMPLETO

TÍTULO: PLANTA BAIXA - VIGAS E PILARES

OBRA: PROJETO DE CONSTRUÇÃO DE UNIDADE BÁSICA DE SAÚDE

LOCAL: RUA PLÁCIDA MARIA MACIEL, QUADRA 06, LOTEAMENTO RESIDENCIAL CONVERD 1, ÁREA INSTITUCIONAL 01, NO MUNICÍPIO DE TANABI - SP

PROPR.: PREFEITURA DO MUNICÍPIO DE TANABI - SP  
CNPJ nº 45.157.104/0001-42

ESCALAS:


1:100

MATRÍCULA:

Nº 00.000

DEMANDA Nº / EMENDA Nº

Nº 062162 / Nº 2023.280.50814

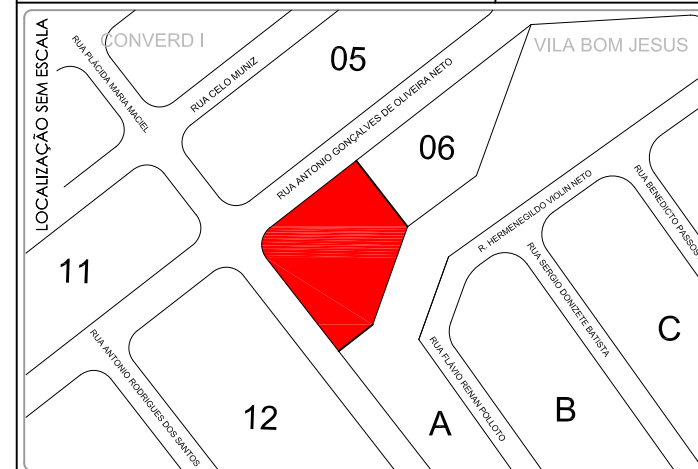

DECLARO QUE A APROVAÇÃO DO PROJETO PELA  
PREFEITURA MUNICIPAL NÃO IMPLICA NO RECONHECIMENTO  
DO DIREITO DE PROPRIEDADE DO TERRENO.

PREFEITURA DO MUNICÍPIO DE TANABI - SP  
ALEXANDRE SILVEIRA BERTOLINI  
PREFEITO DO MUNICÍPIO

FELIPE CAPRARI PELEGRINO  
ENGENHEIRO CIVIL  
CREA nº 5070179581

CECÍLIA AVANÇO NISSIDA  
ENGENHEIRA CIVIL - CREA nº 5063407242  
ART: 28027230231630267

QUADRO DE ÁREAS

ÁREA CONSTRUÍDA ..... 354,56 m²