



 
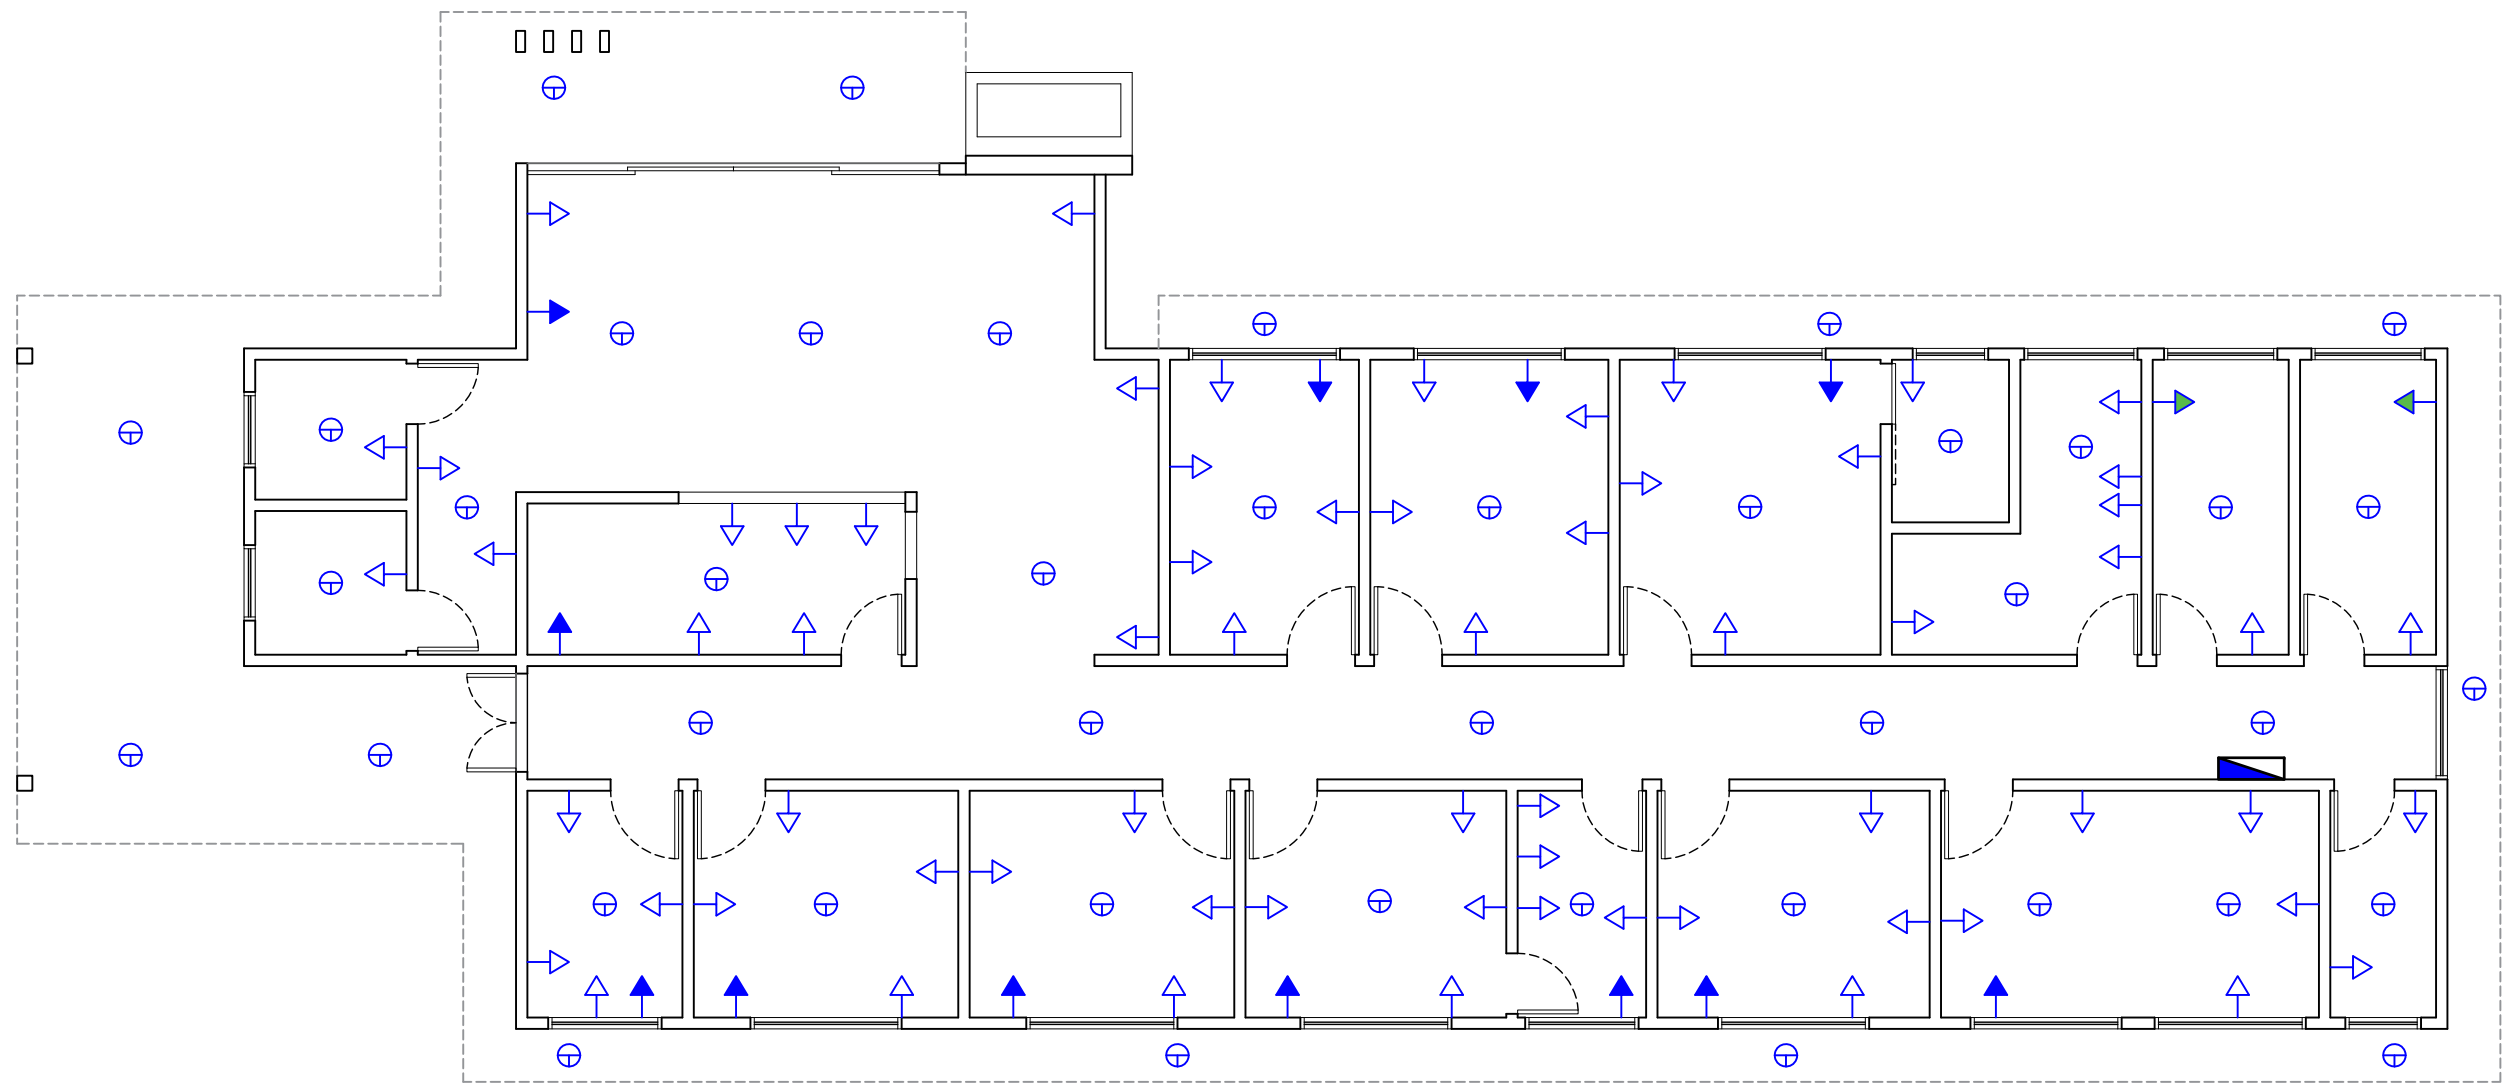


LEGENDA/TABELAS

-  PONTO DE ILUMINAÇÃO - LED 40W - 43 UNIDADES
-  PONTO DE TOMADA - 66 UNIDADES
-  PONTO DE TOMADA DE AR CONDICIONADO - 12 UNIDADES
-  PONTO DE TOMADA DE CHUVEIRO - 02 UNIDADES
-  QUADRO DE DISTRIBUIÇÃO DE ENERGIA



PLANTA BAIXA - PONTOS ELÉTRICOS
1:100

<div><div>AVANÇO NISSIDA ENGENHARIA E CONSULTORIA LTDA CNPJ:43.105.248/0001-20 Rua Francisco José Vargas, nº 160, Centro, Tanabi - SP, CEP: 15.170-000 e-mail: avanconissidaengenharia@gmail.com - Telefone (17) 3272-1473</div></div>	<div>RESPONSÁVEL TÉCNICA CECÍLIA AVANÇO NISSIDA ENGENHEIRA CIVIL - CREA nº 5063407242</div>	
<div>PROJETO COMPLETO</div>	<div>DATA: OUTUBRO DE 2023</div>	
	<div>FOLHA: FOLHA 09/09</div>	
<div>TÍTULO: PLANTA BAIXA - LOCAÇÃO DOS PONTOS ELÉTRICOS</div> <div>OBRA: PROJETO DE CONSTRUÇÃO DE UNIDADE BÁSICA DE SAÚDE</div> <div>LOCAL: RUA PLÁCIDA MARIA MACIEL, QUADRA 06, LOTEAMENTO RESIDENCIAL CONVERD 1, ÁREA INSTITUCIONAL 01, NO MUNICÍPIO DE TANABI - SP</div> <div>PROPR.: PREFEITURA DO MUNICÍPIO DE TANABI - SP CNPJ nº 45.157.104/0001-42</div>		
<div>ESCALAS: 1:100</div>	<div>MATRÍCULA: Nº 00.000</div>	<div>DEMANDA Nº / EMENDA Nº Nº 062162 / Nº 2023.280.50814</div>
<div>LOCALIZAÇÃO SEM ESCALA</div> 		<div>DECLARO QUE A APROVAÇÃO DO PROJETO PELA PREFEITURA MUNICIPAL NÃO IMPLICA NO RECONHECIMENTO DO DIREITO DE PROPRIEDADE DO TERRENO.</div> <div>PREFEITURA DO MUNICÍPIO DE TANABI - SP ALEXANDRE SILVEIRA BERTOLINI PREFEITO DO MUNICÍPIO</div> <div>FELIPE CAPRARI PELEGRINO ENGENHEIRO CIVIL CREA nº 5070179581</div> <div>CECÍLIA AVANÇO NISSIDA ENGENHEIRA CIVIL - CREA nº 5063407242 ART: 28027230231630267</div>
<div>QUADRO DE ÁREAS</div> <div>ÁREA CONSTRUÍDA 354,56 m²</div>		