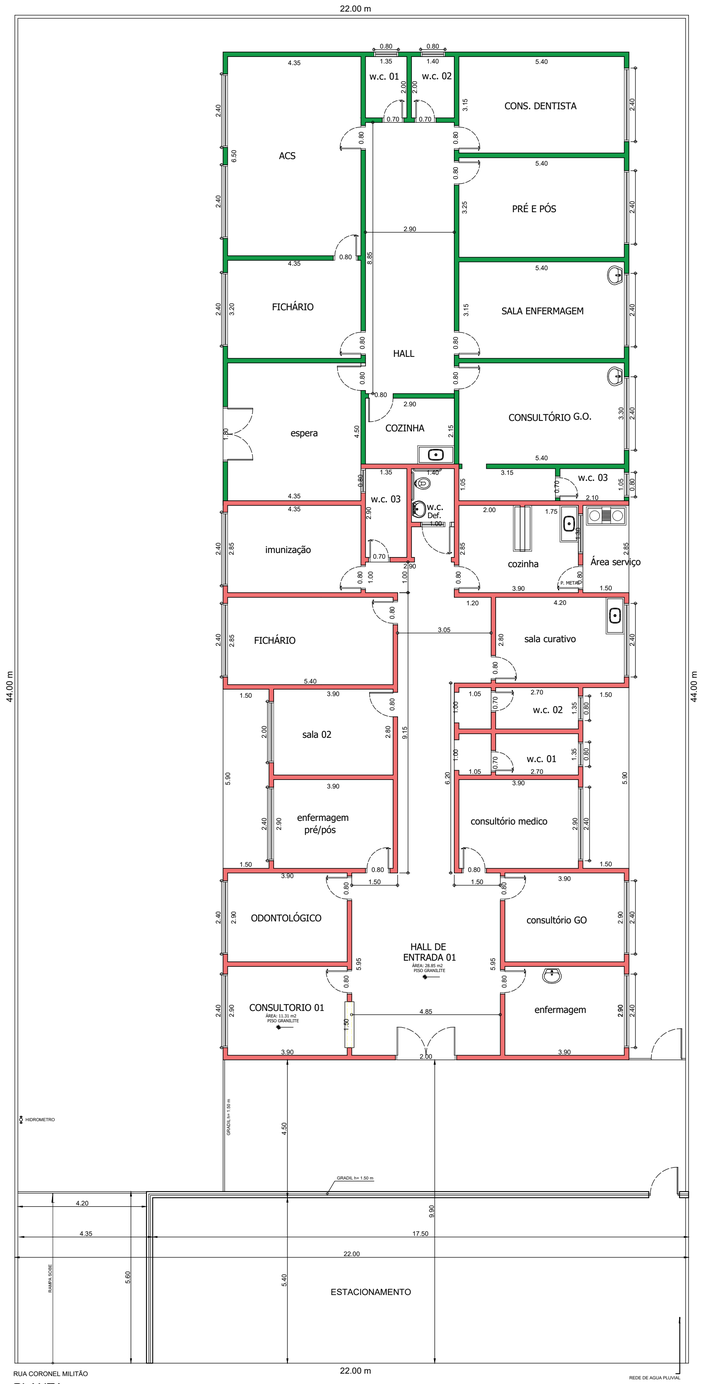

PLANTA
ESCALA 1: 100

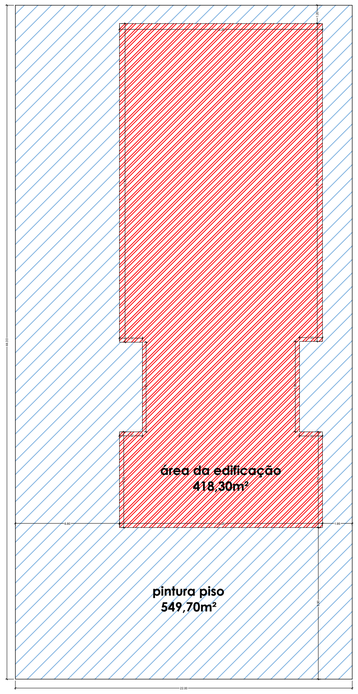

DEMONSTRATIVO DE ÁREAS
ESCALA 1: 200

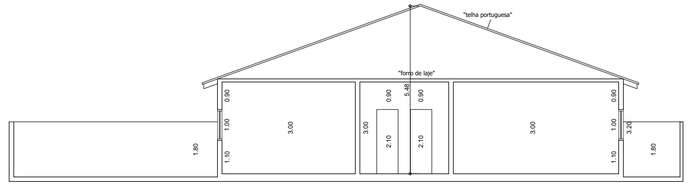

CORTE A : A
ESCALA 1: 100

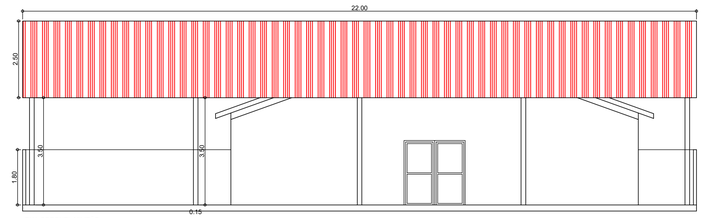

FACHADA
ESCALA 1: 100

LEGENDA

- SECRETARIA DA SAÚDE
- ESF MILTON MARTINS PERCHES

AVANÇO NISSIDA ENGENHARIA E CONSULTORIA LTDA
CNPJ:43.105.248/0001-20
Rua Francisco José Vargas, nº 160, Centro, Tanabi - SP, CEP: 15.170-000
e-mail: avanconissidaengenharia@gmail.com - Telefone (17) 3272-1473

RESPONSÁVEL TÉCNICA
CECÍLIA AVANÇO NISSIDA
ENGENHEIRA CIVIL - CREA nº 5063407242

PROJETO COMPLETO

DATA: ABRIL DE 2.024

FOLHA: FOLHA ÚNICA

TÍTULO: PLANTA BAIXA FINAL

OBRA: PINTURA ESF MILTON MARTINS PERCHES E SECRETARIA DA SAÚDE

LOCAL: RUA CORONEL MILITÃO, Nº 1280, CENTRO, MUNICÍPIO DE TANABI – SP

PROPR.: PREFEITURA DO MUNICÍPIO DE TANABI - SP
CNPJ nº 45.157.104/0001-42

ESCALAS:	MATRÍCULA:	CONVÊNIO:
1:100	Nº 00.000	Nº 0000000

LOCALIZAÇÃO SEM ESCALA

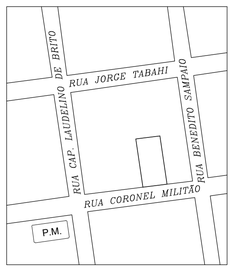

DECLARO QUE A APROVAÇÃO DO PROJETO PELA PREFEITURA MUNICIPAL NÃO IMPLICA NO RECONHECIMENTO DO DIREITO DE PROPRIEDADE DO TERRENO.

PREFEITURA DO MUNICÍPIO DE TANABI - SP
ALEXANDRE SILVEIRA BERTOLINI
PREFEITO DO MUNICÍPIO

RODIVANI RODRIGUES CAMBIAGHI
ENGENHEIRO CIVIL - CREA nº 5062211234
SECRETÁRIO DE OBRAS

CECÍLIA AVANÇO NISSIDA
ENGENHEIRA CIVIL - CREA nº 5063407242
ART: 28027230230633377