
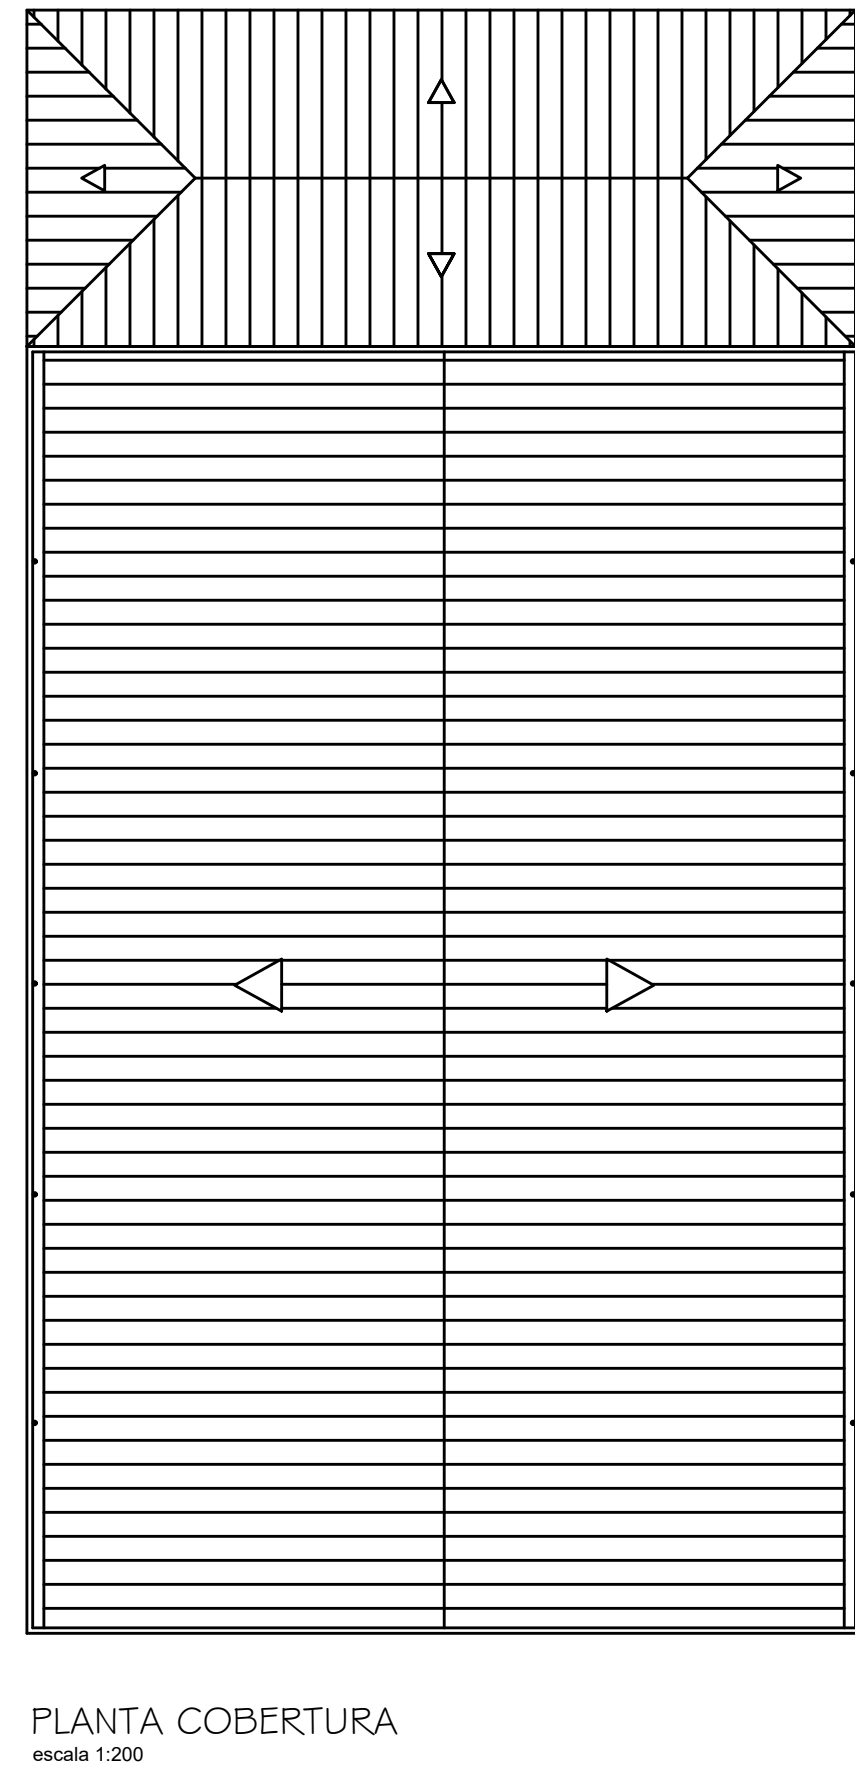
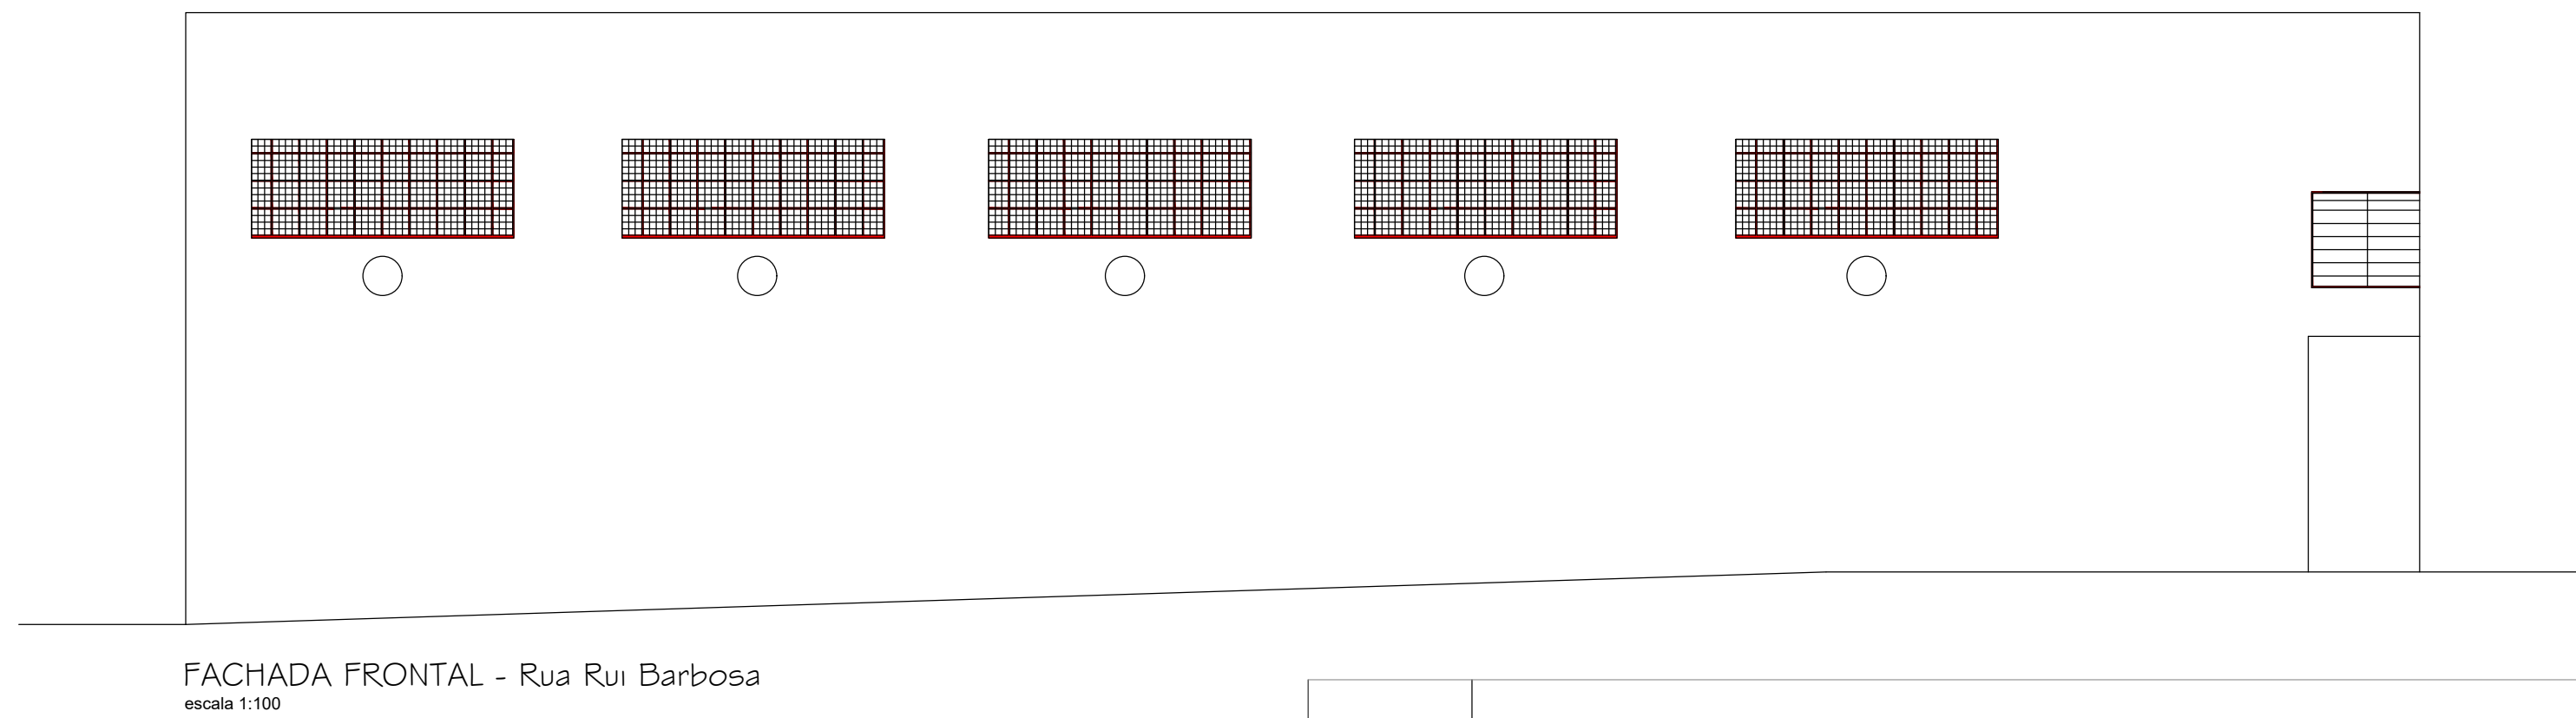
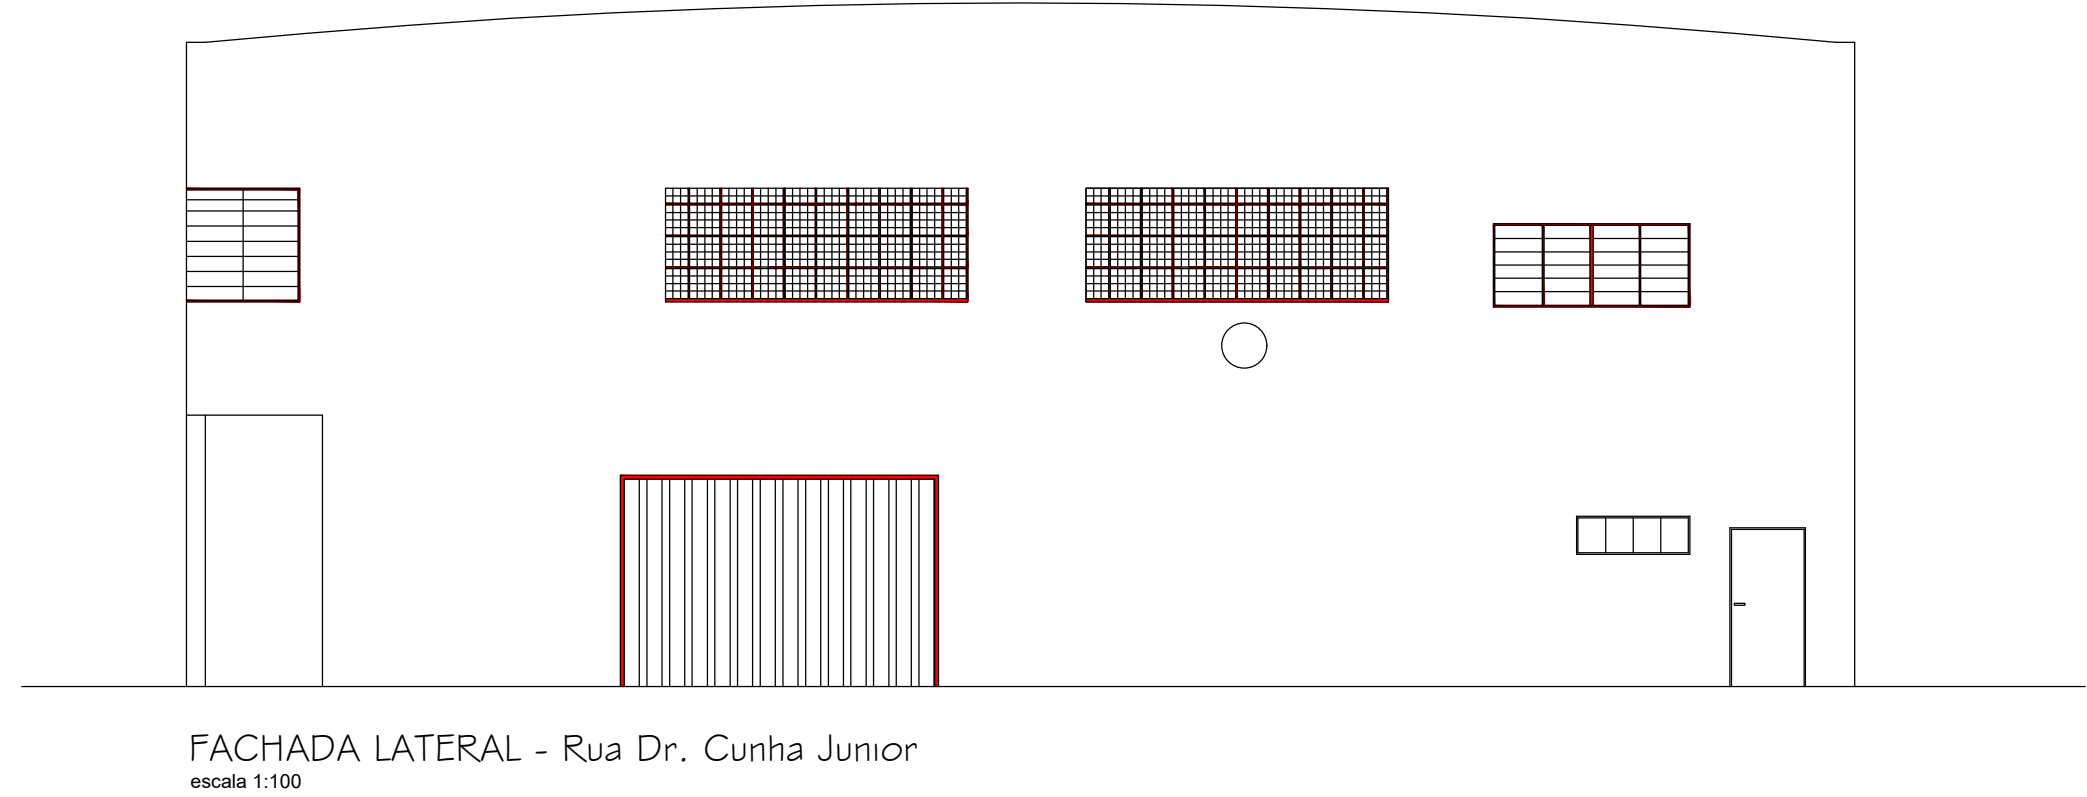
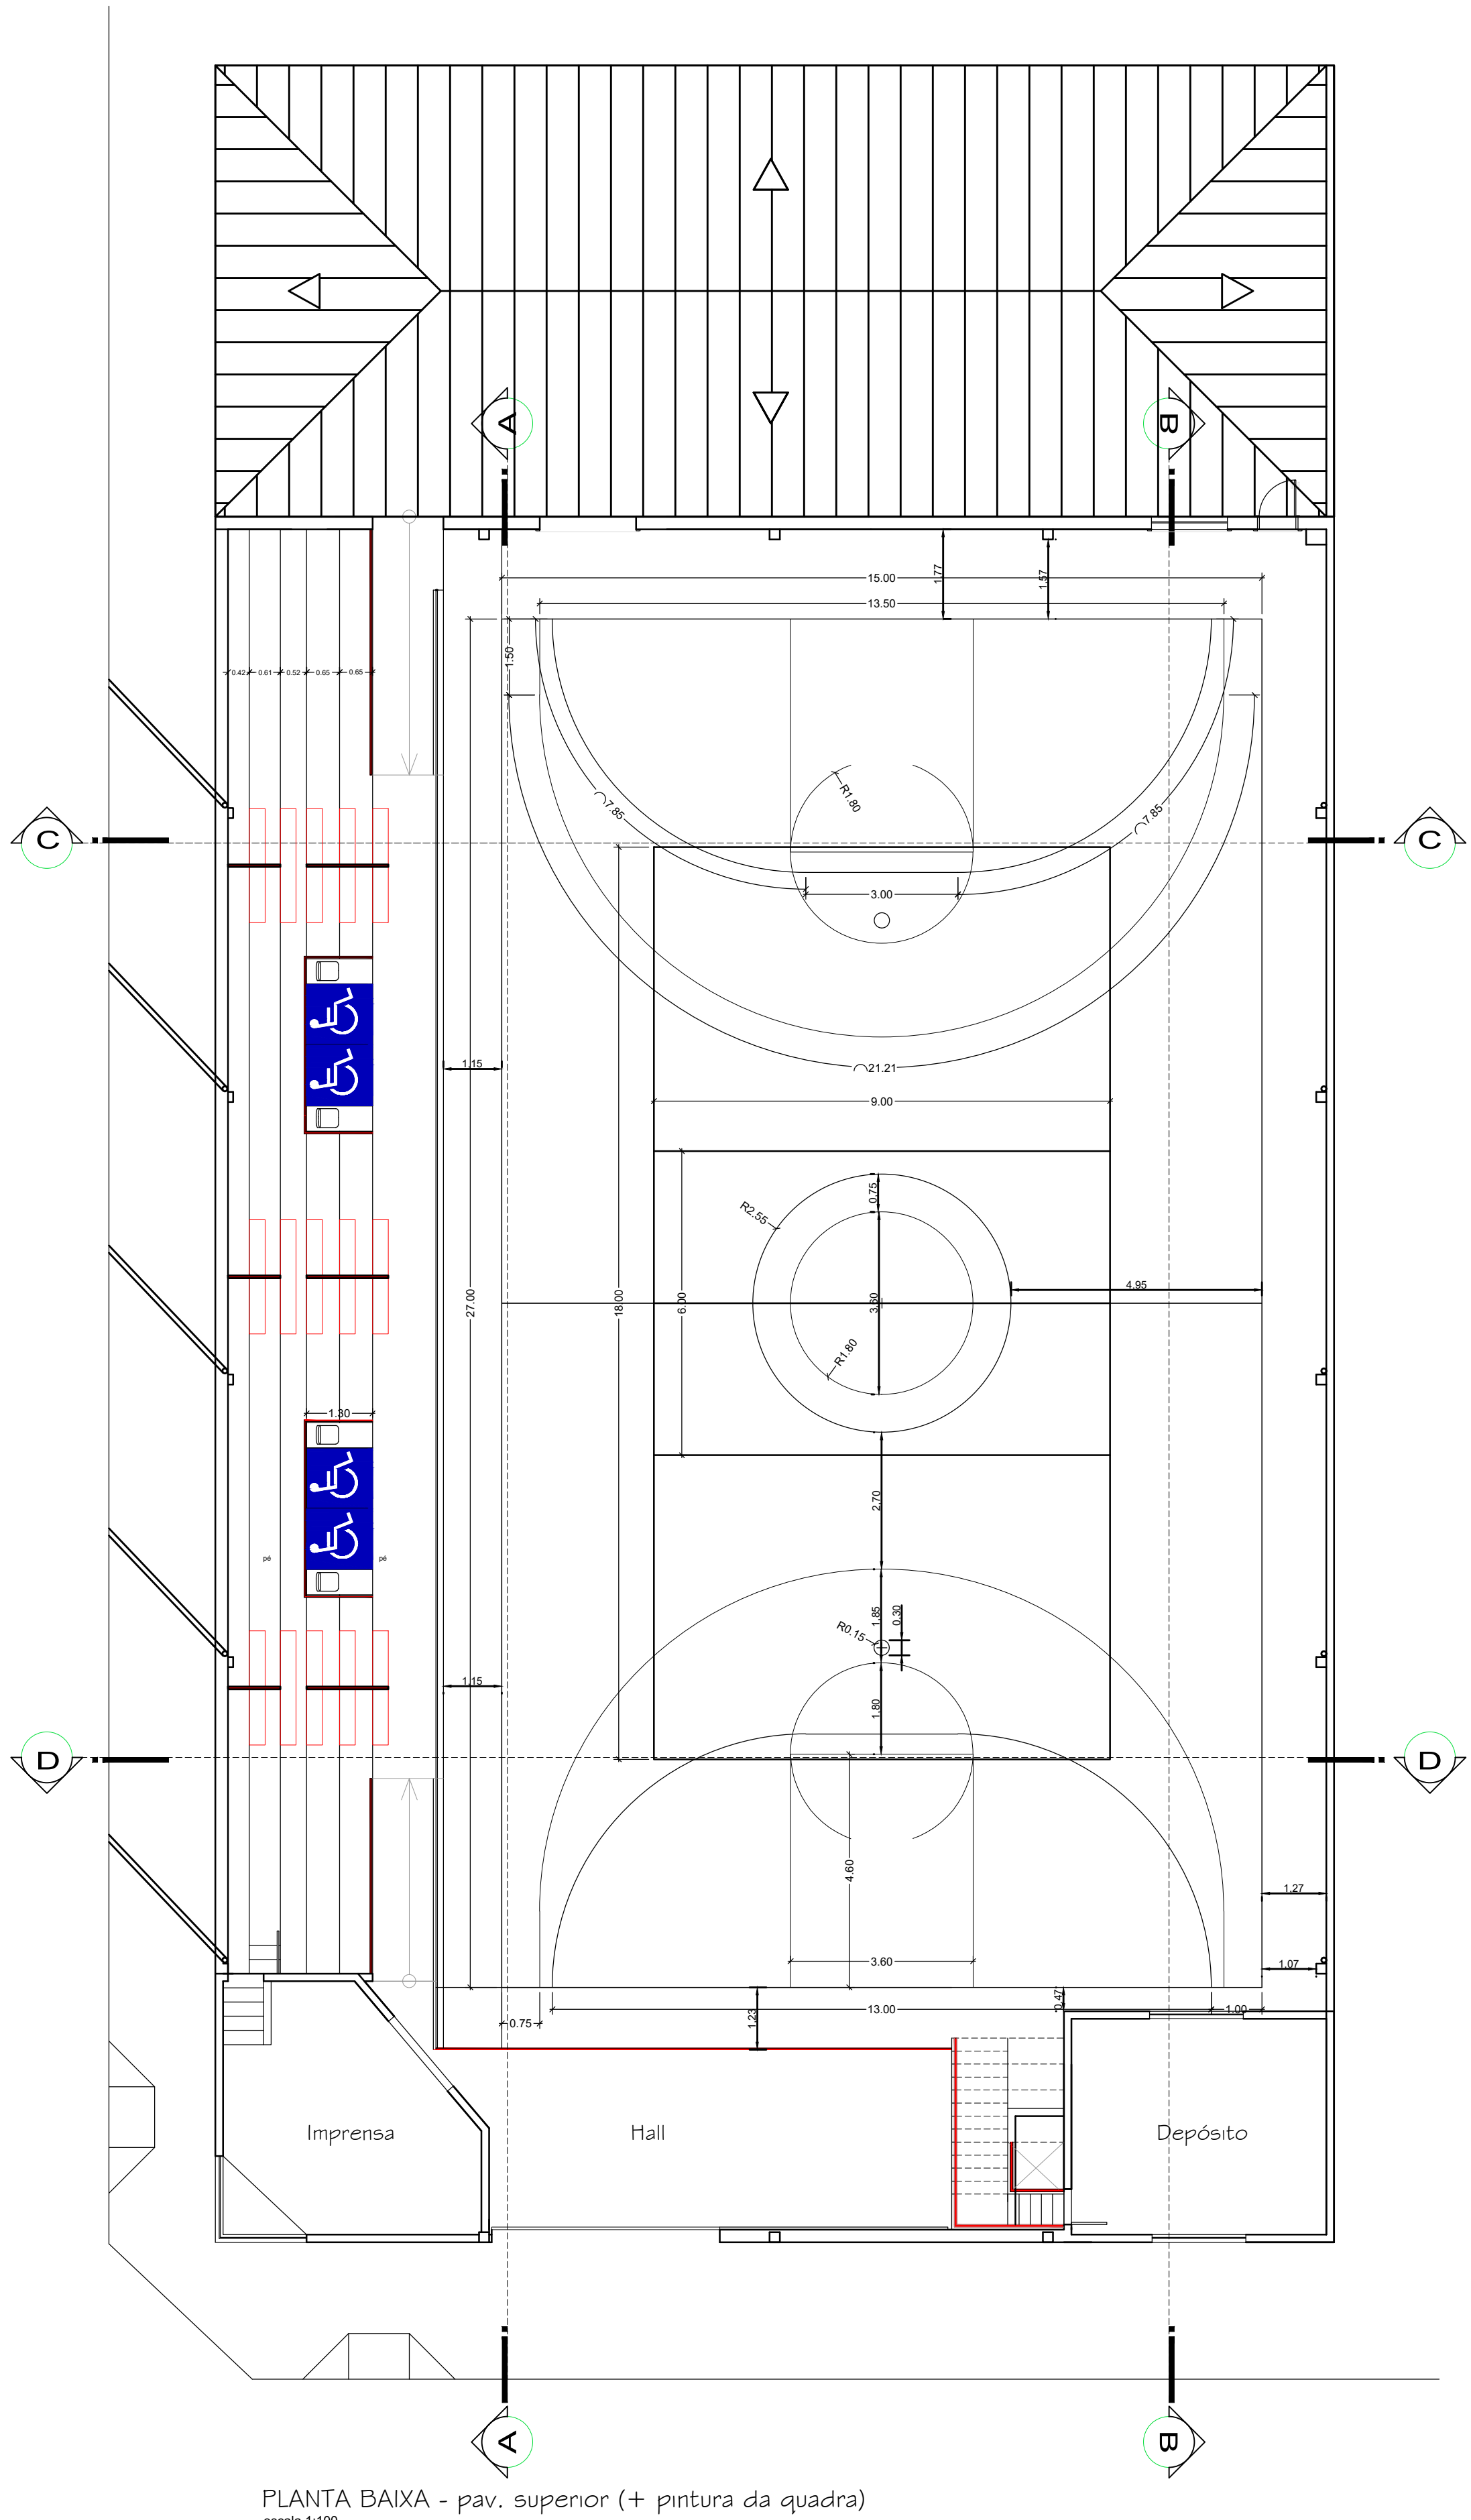
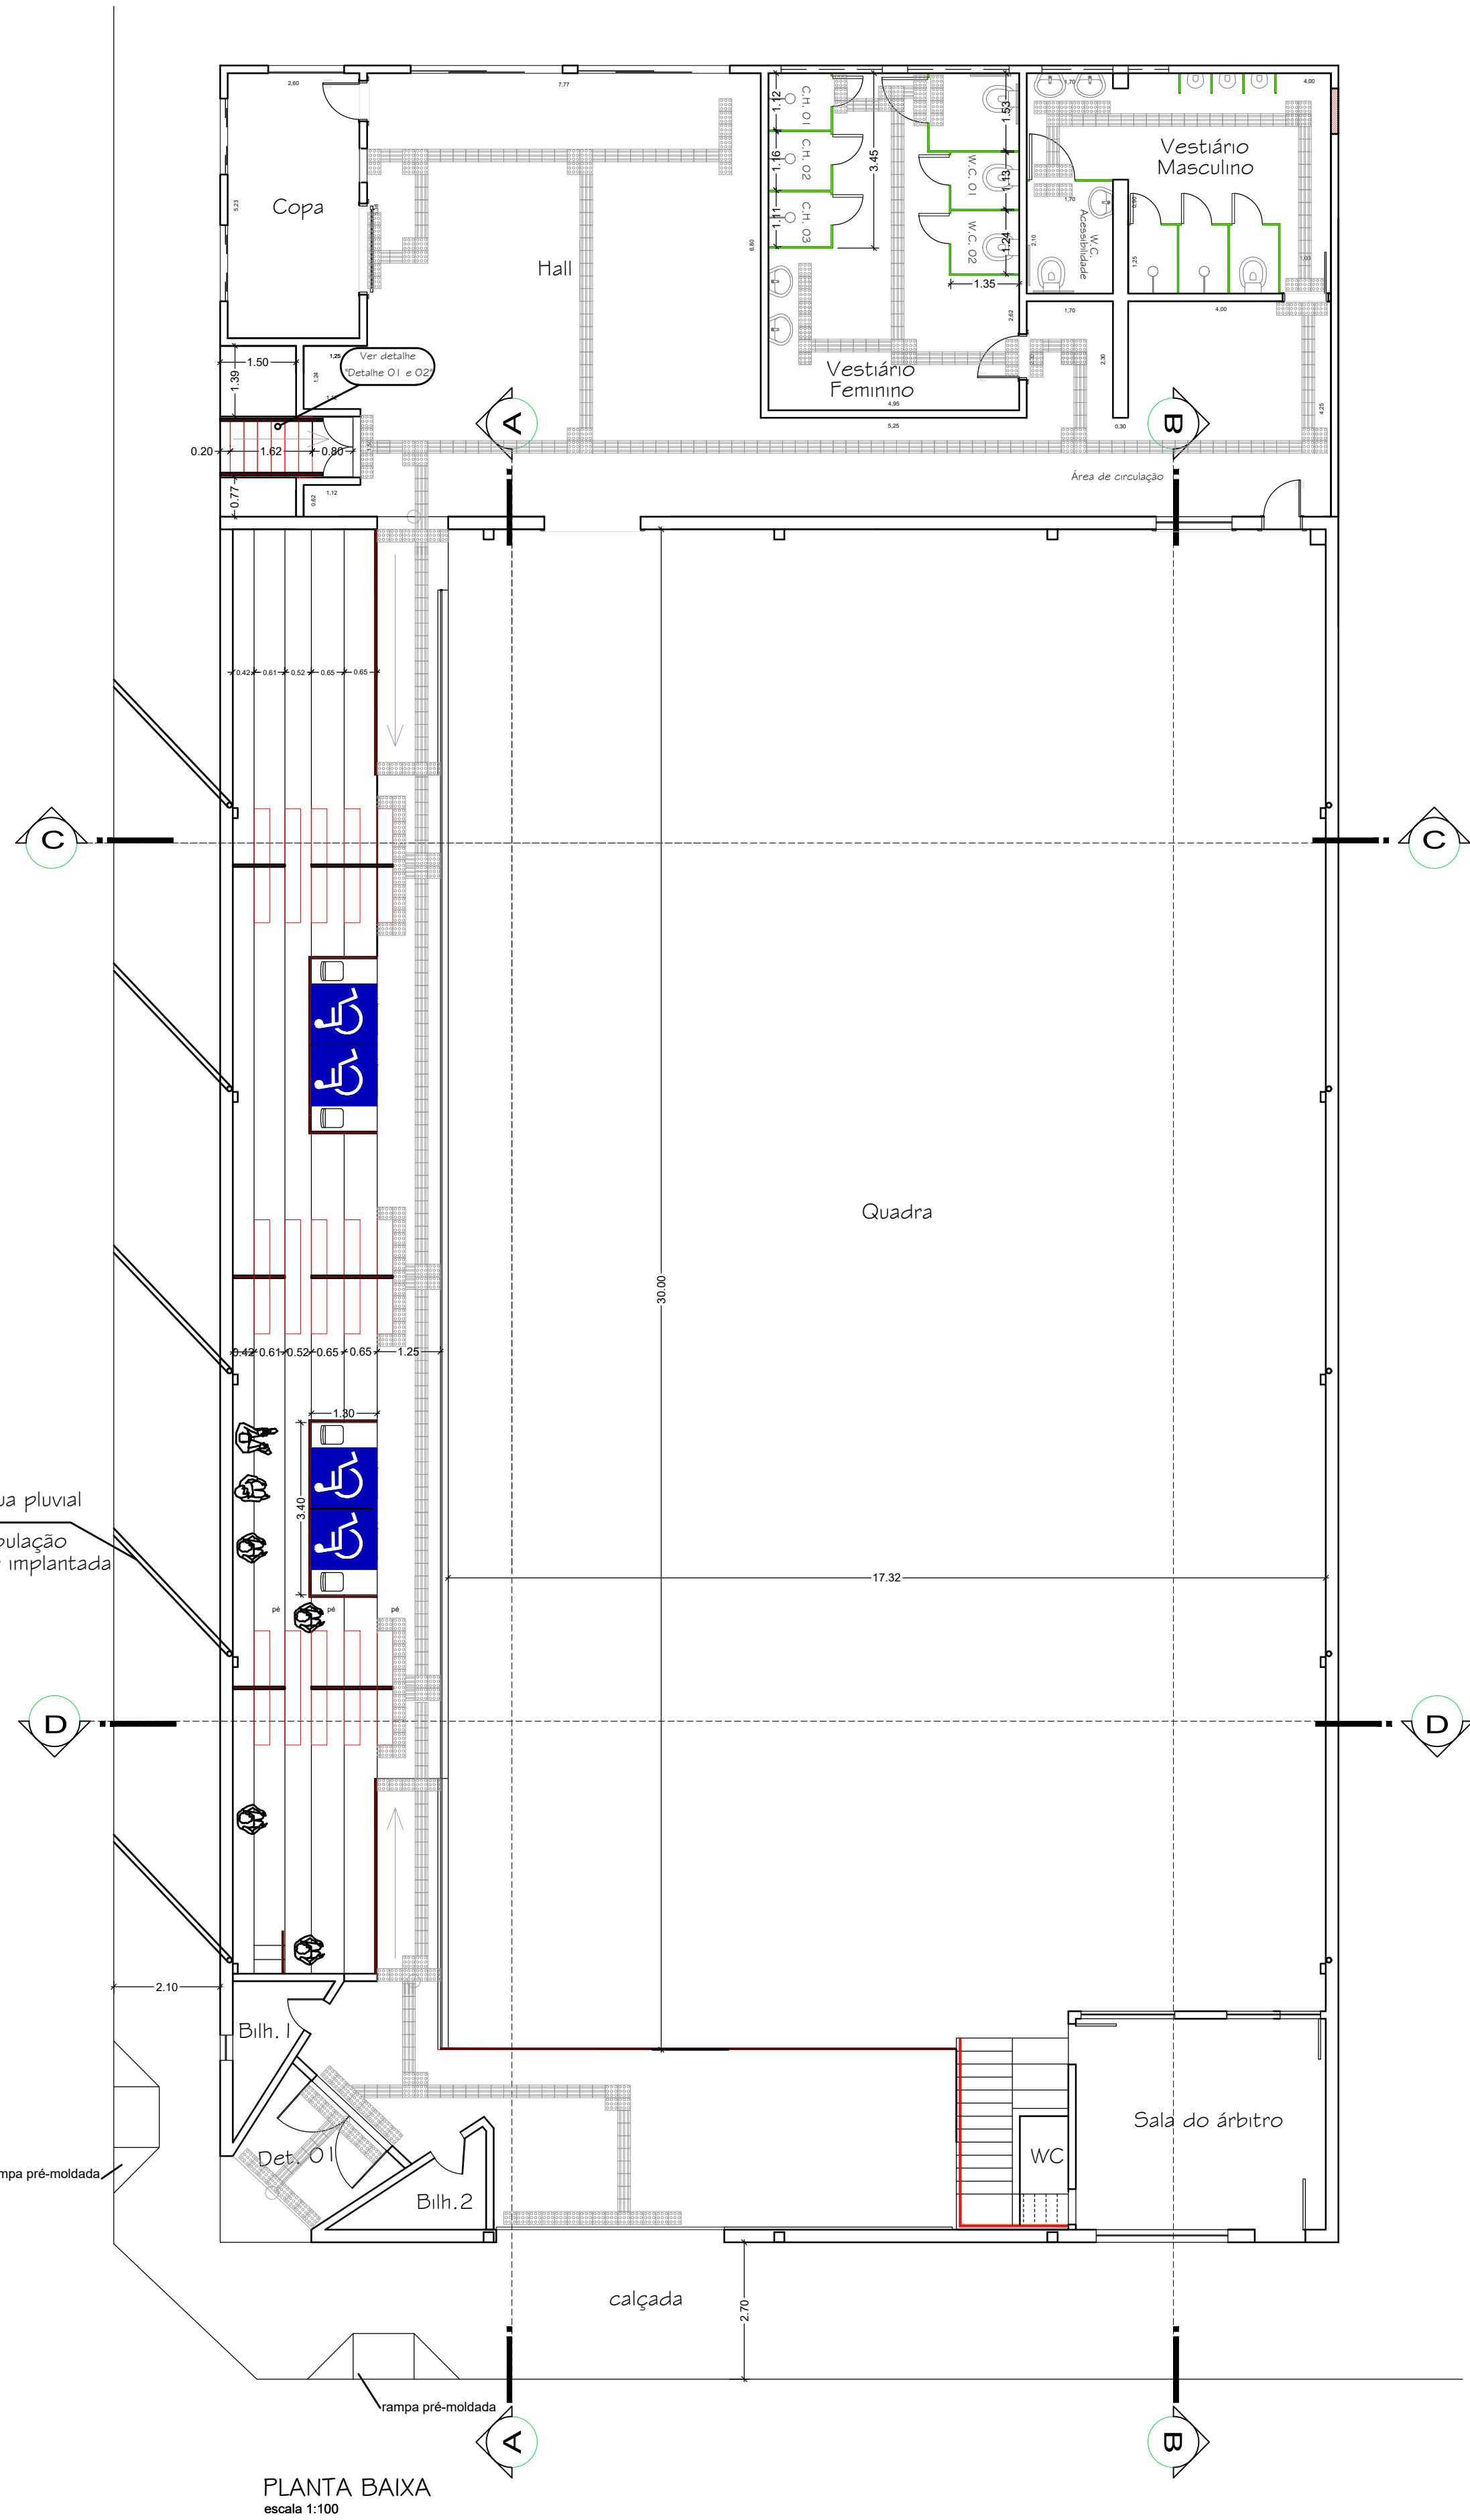
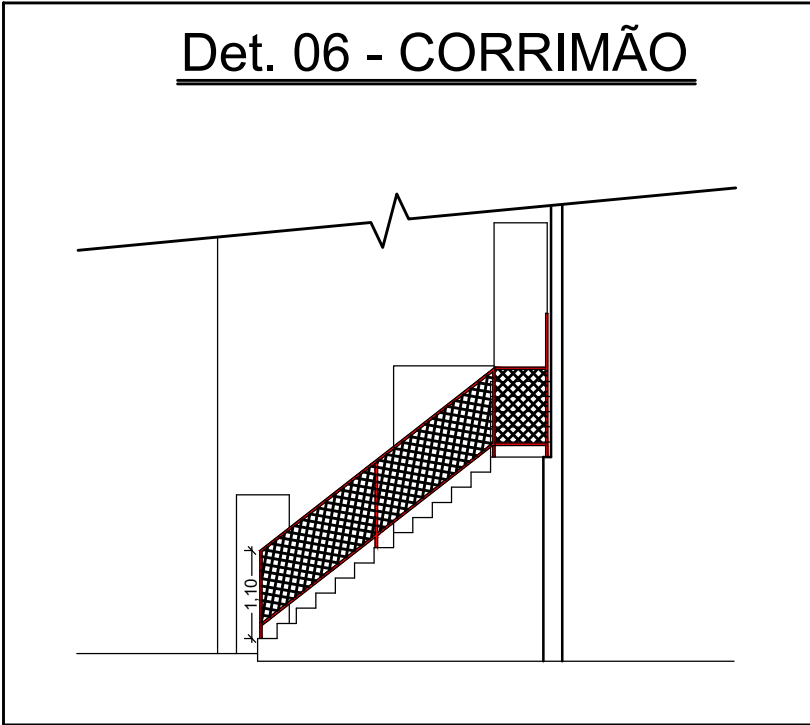
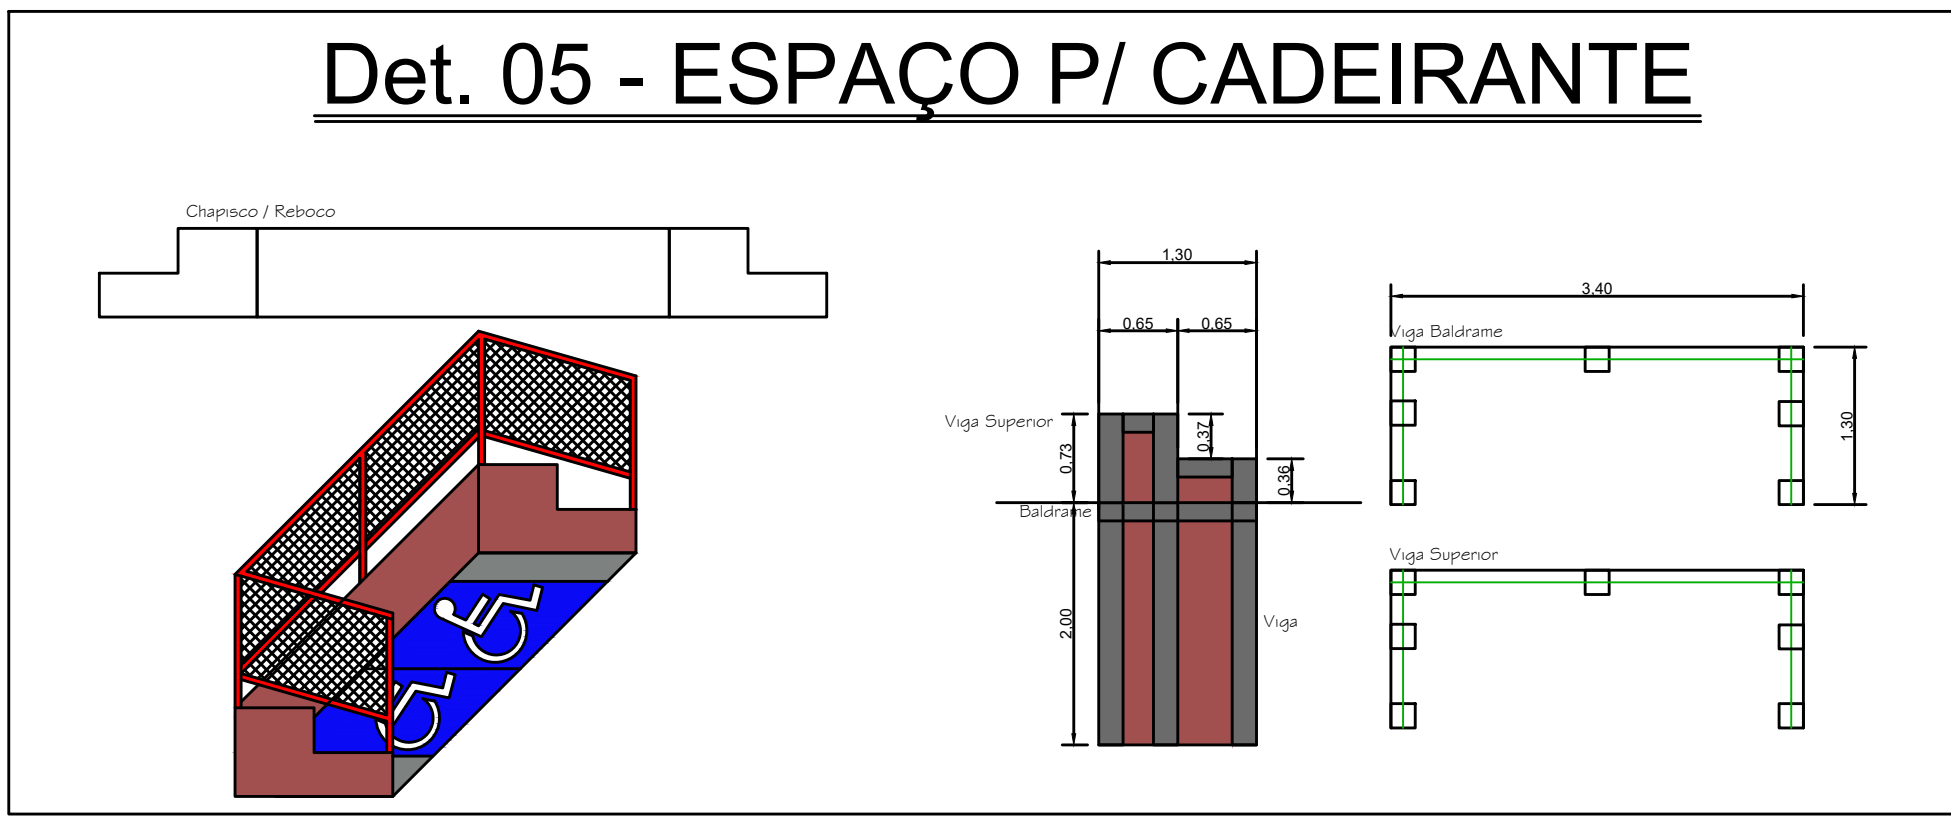
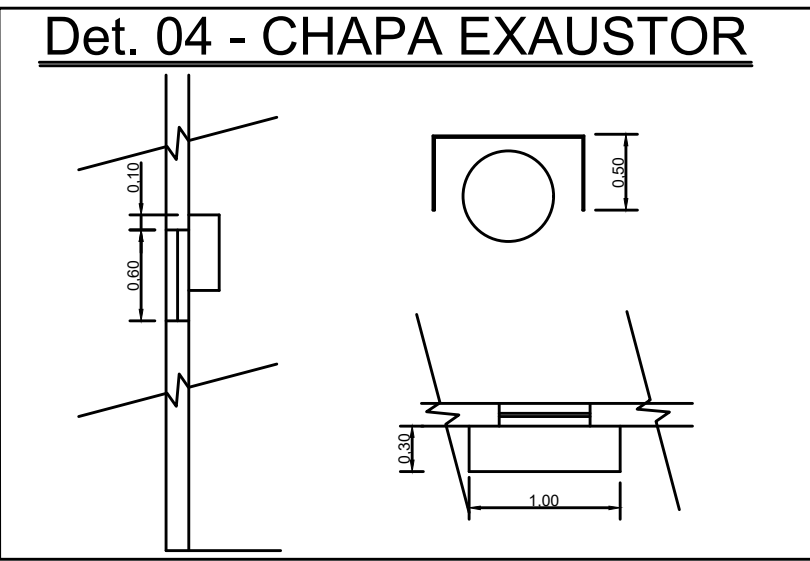
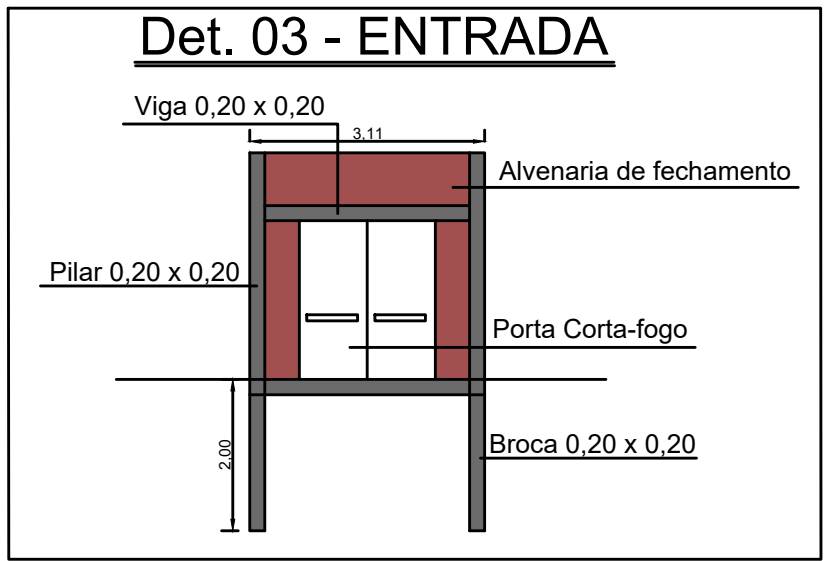
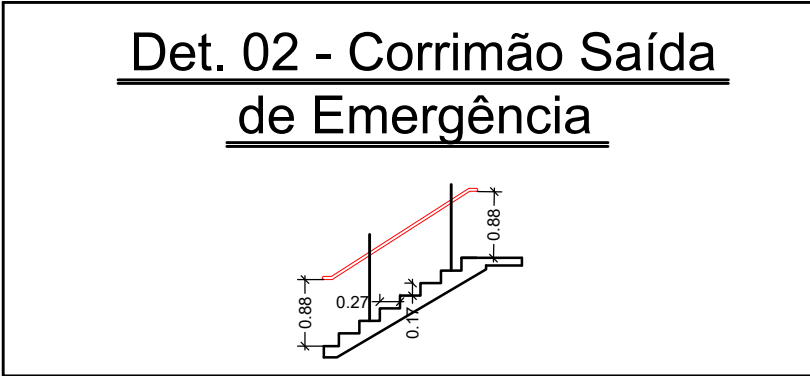
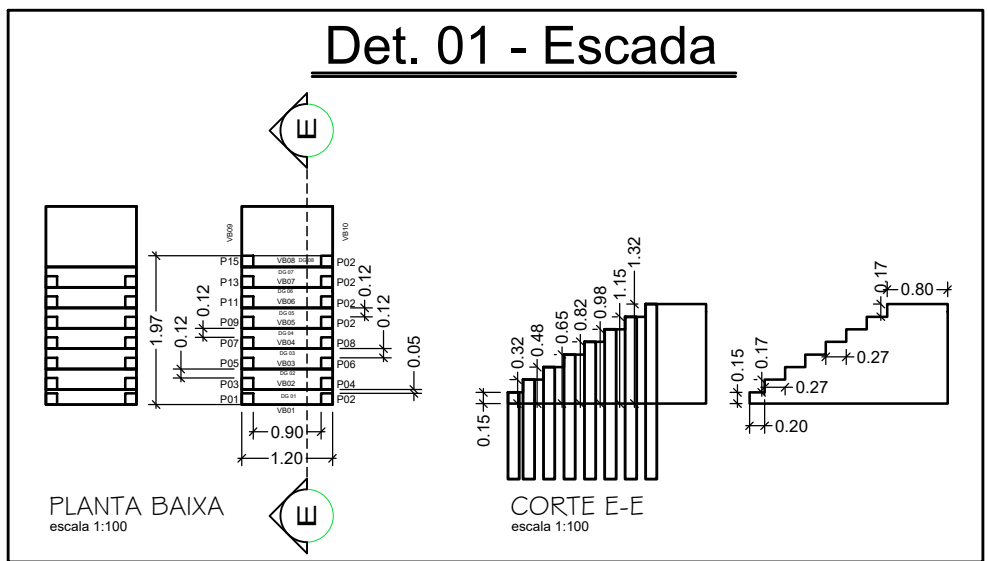
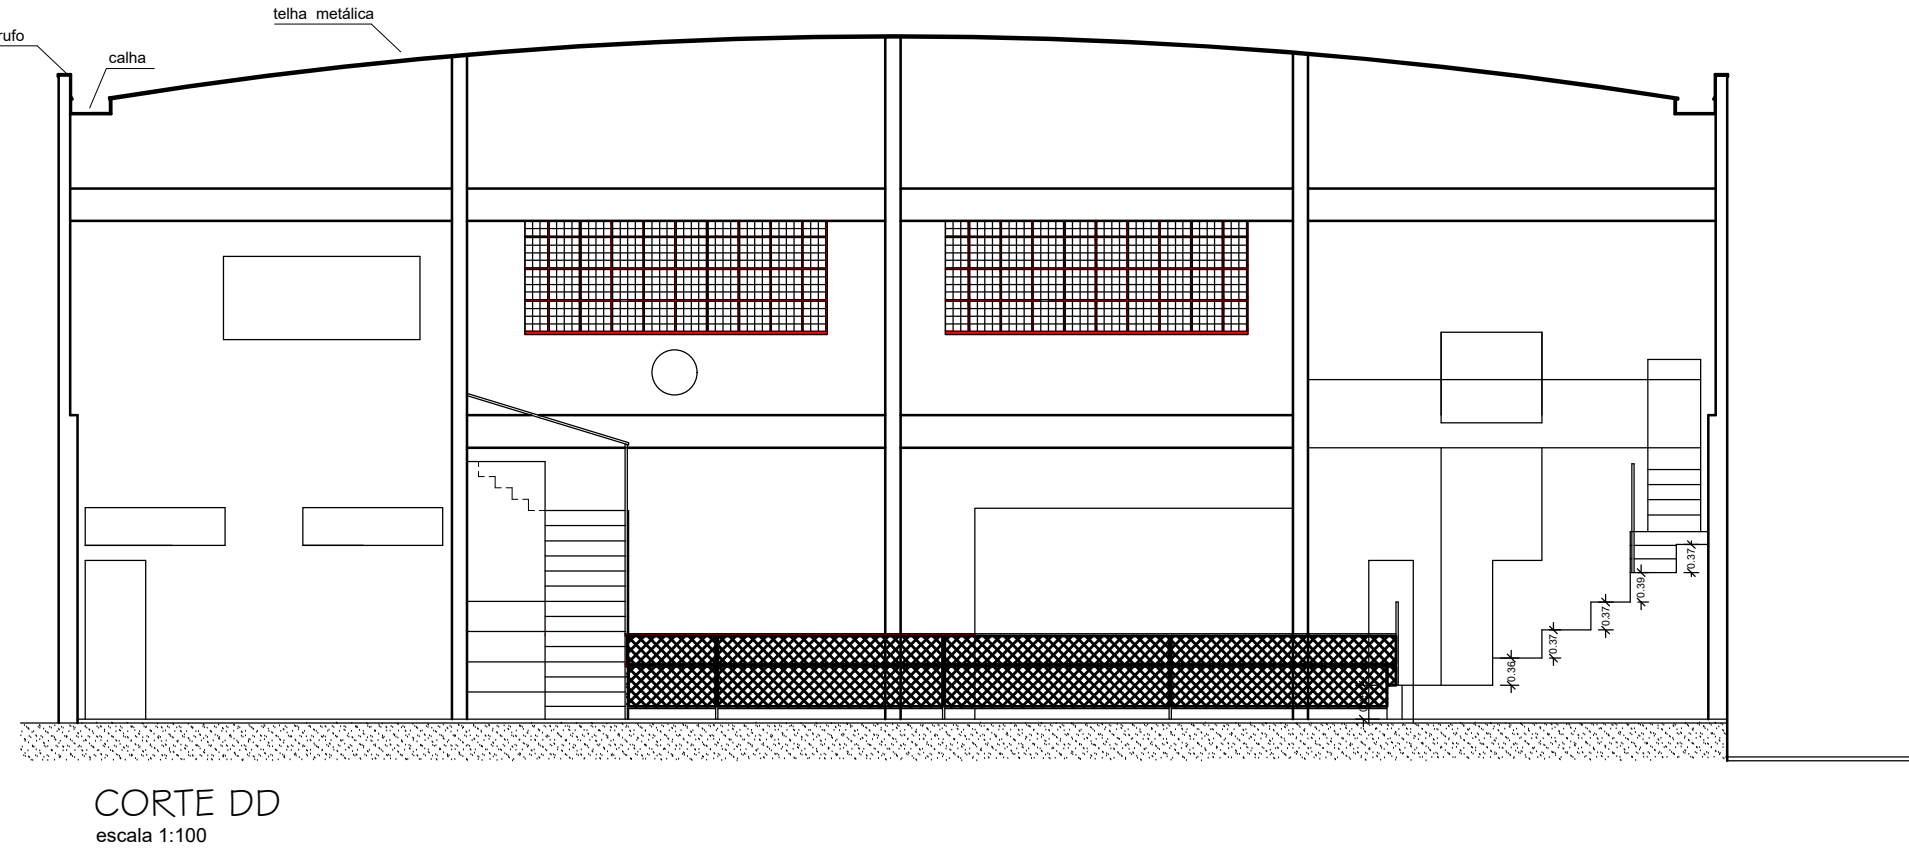
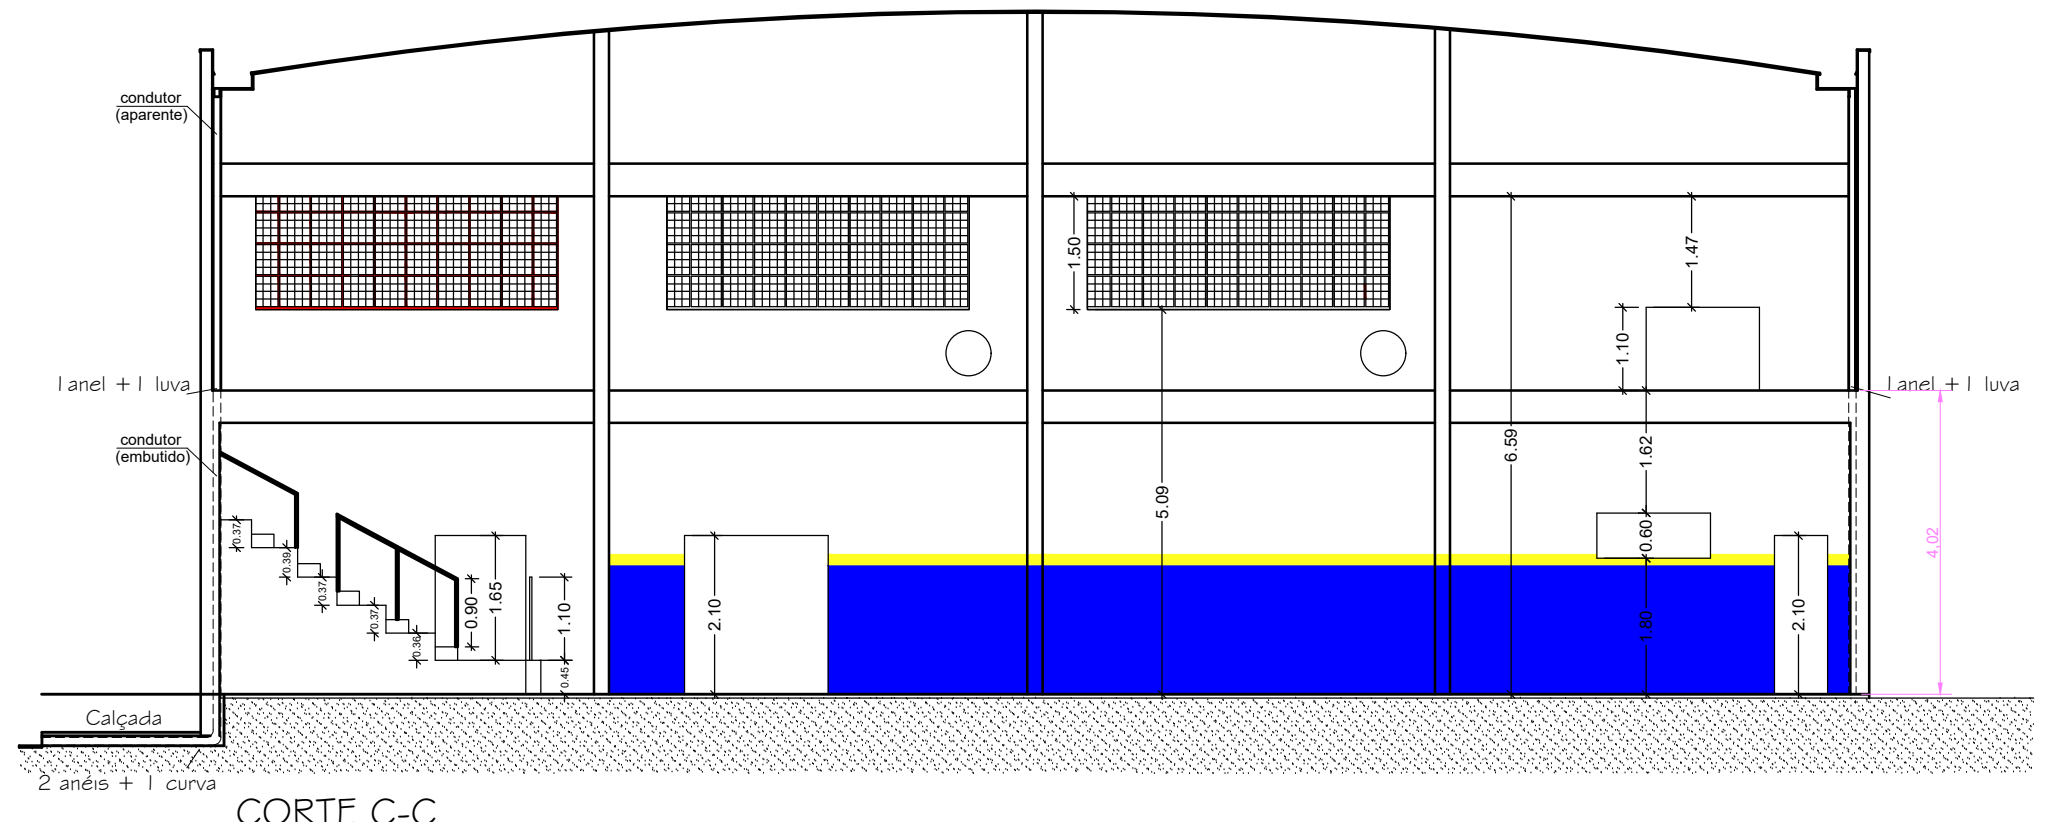
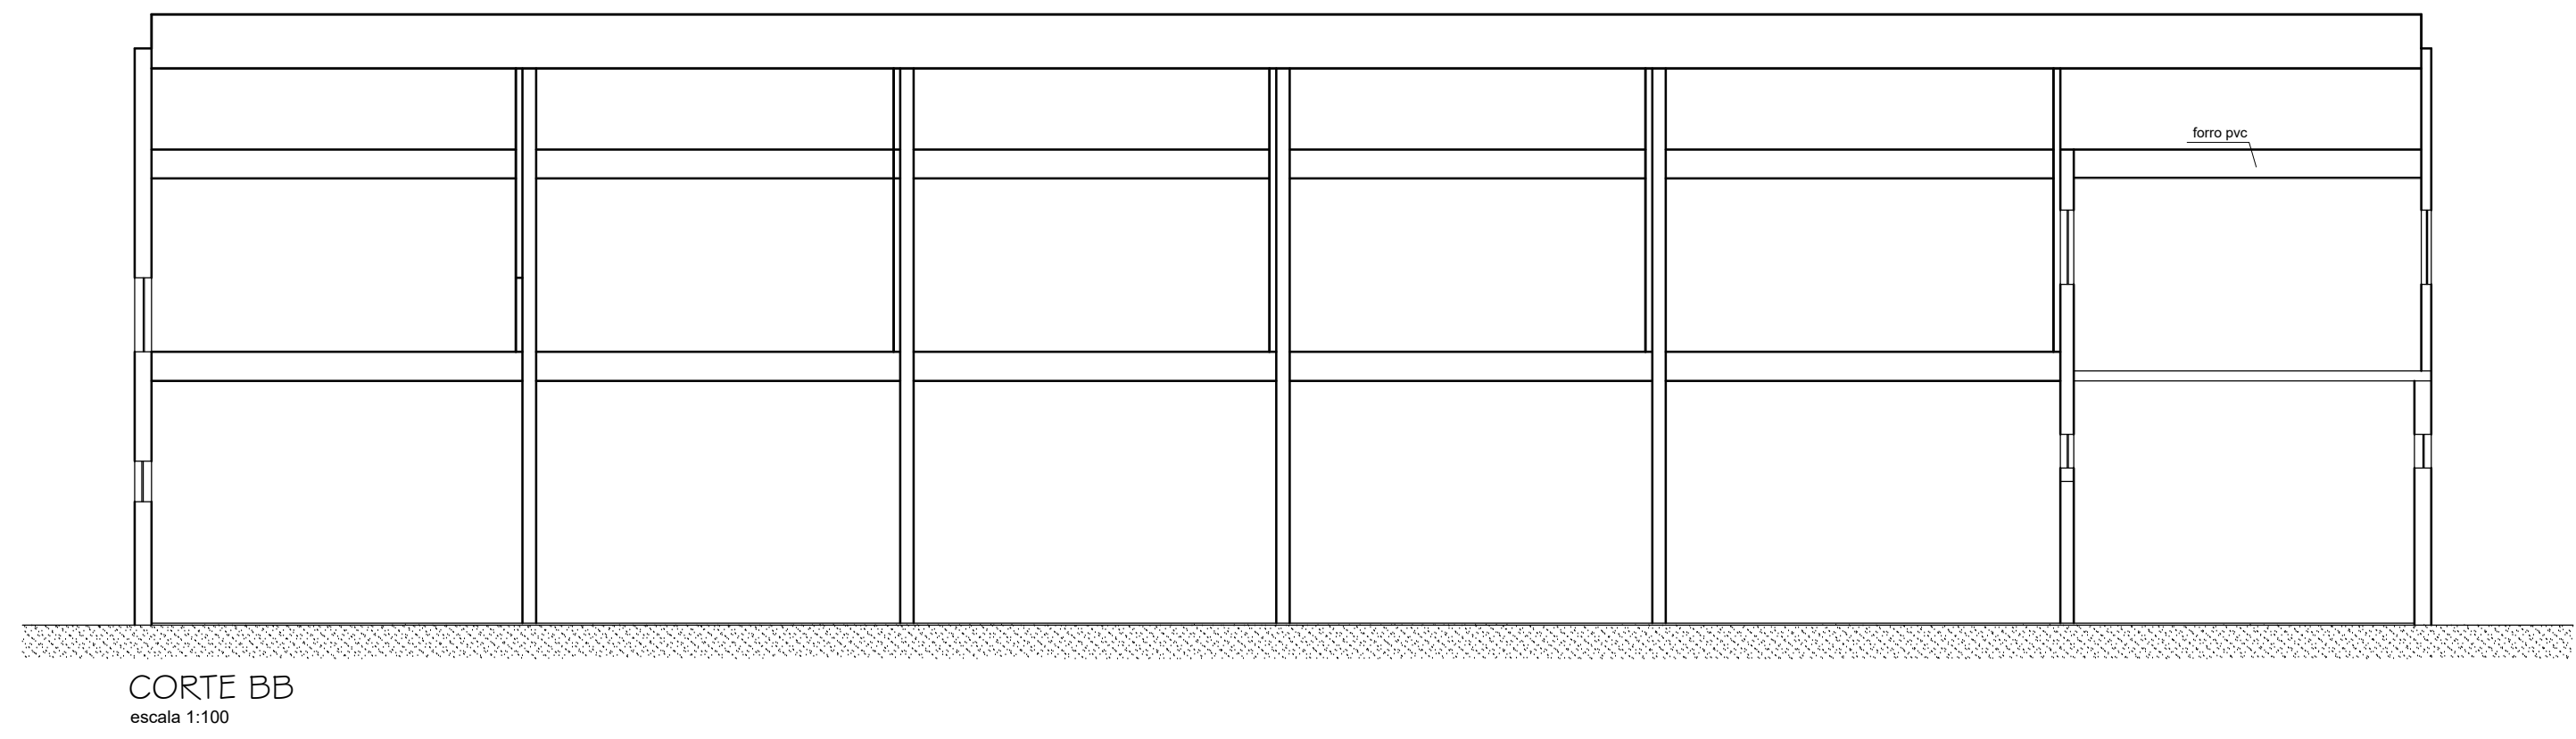
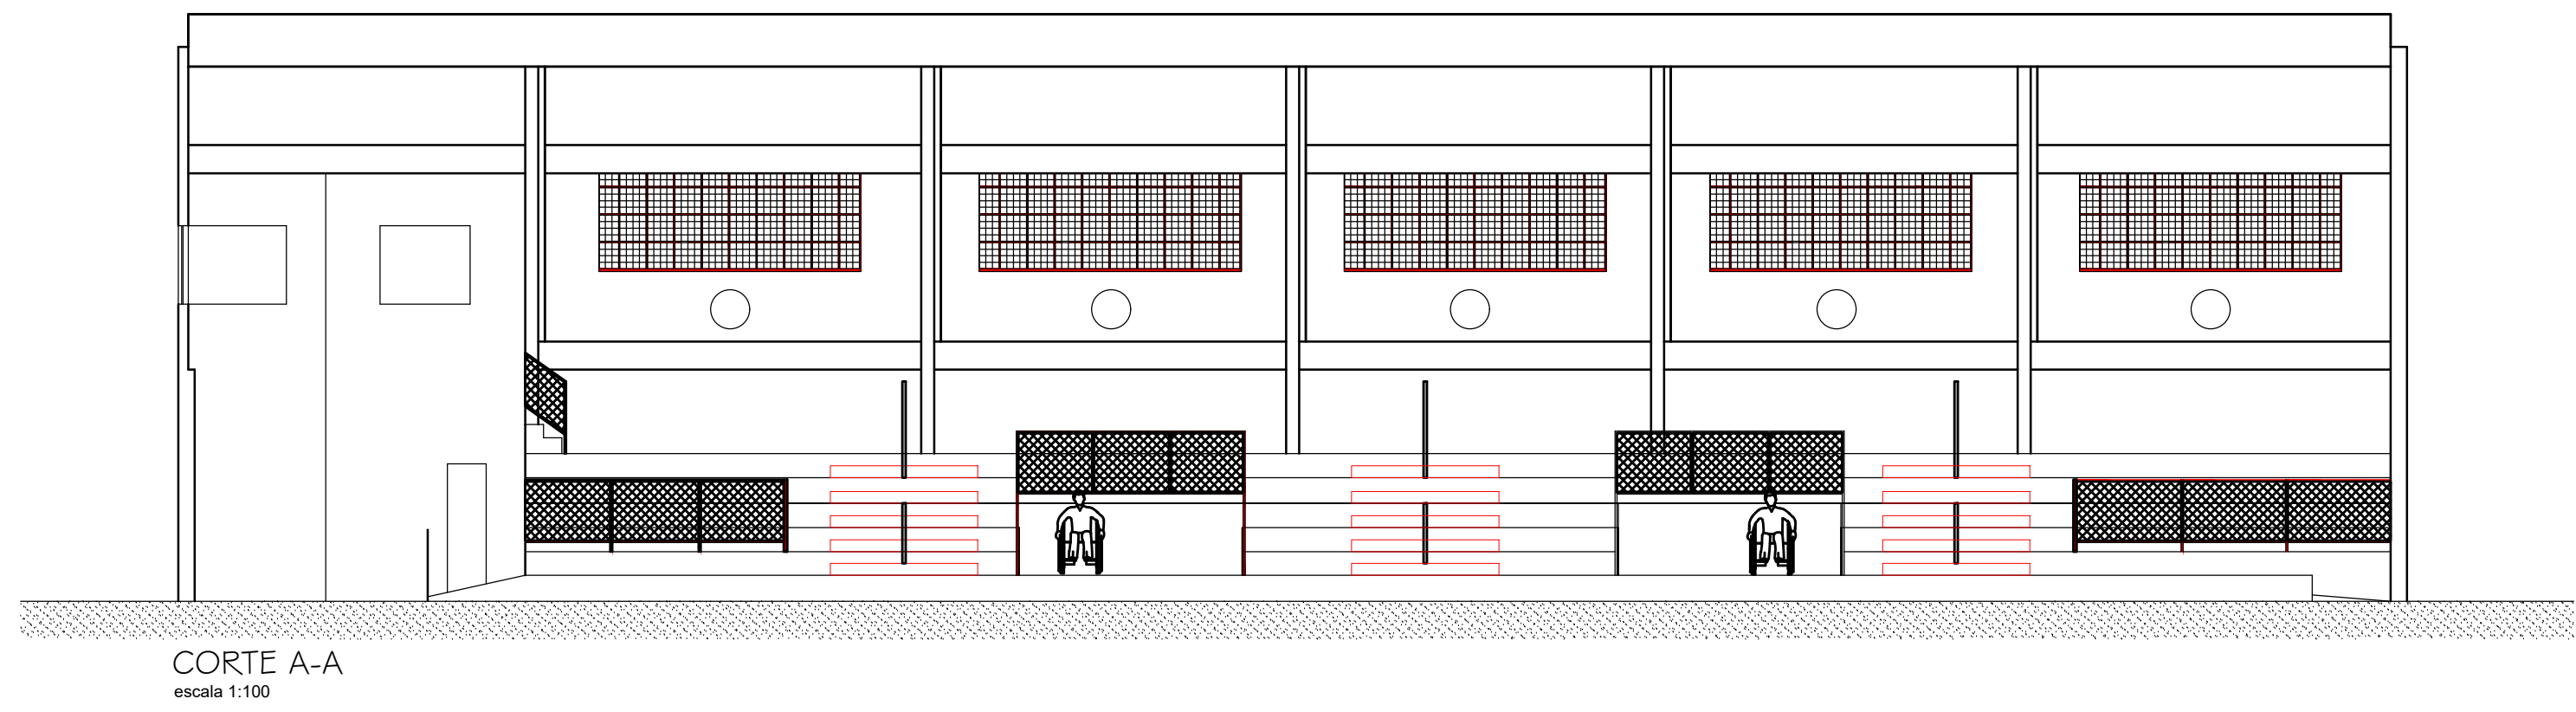


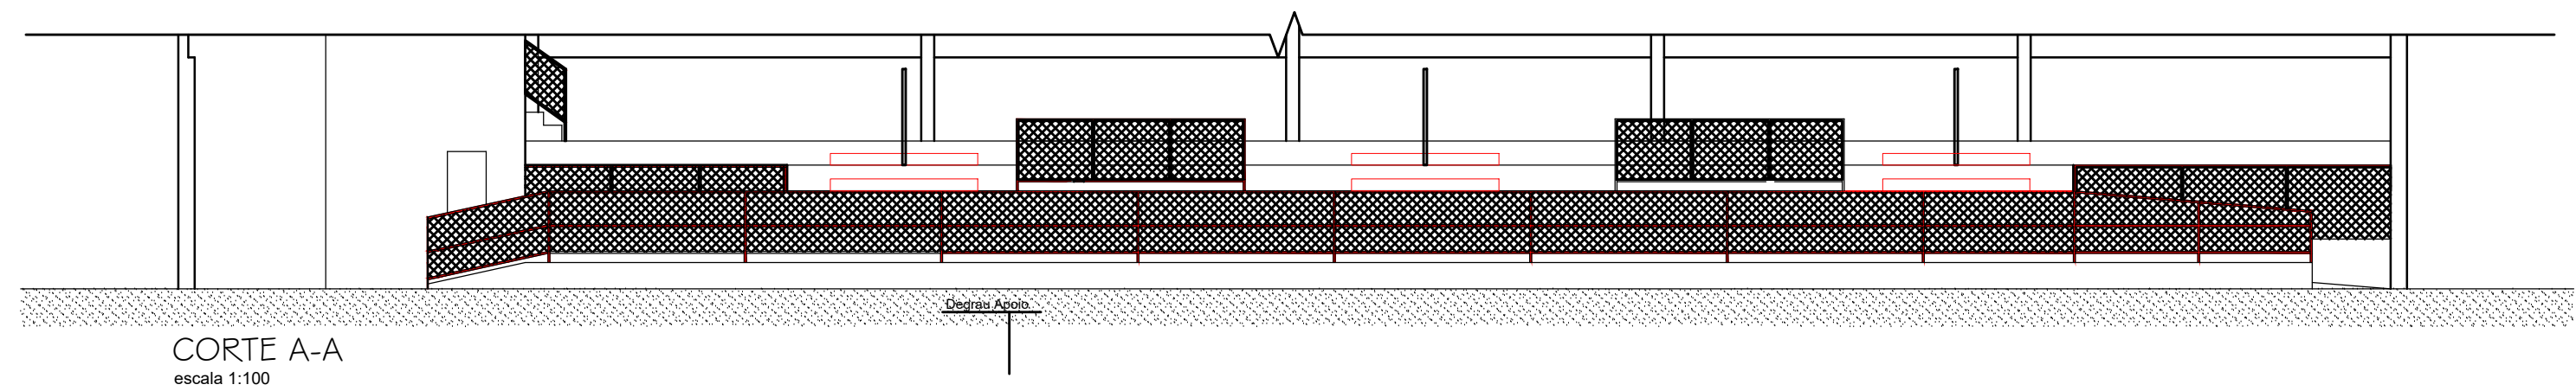

PROJETO ARQUITETÔNICO		DATA: SETEMBRO DE 2018
TÍTULO: ADAPTAÇÃO E MELHORIAS NO T.C.C.		FECHA: 01/01
OBJETO: ADAPTAÇÃO E MELHORIAS NO T.C.C.		
LOCAL: RUA RUI BARBOSA, Nº 345		
PROPR.: PREFEITURA MUNICIPAL DE TANABI - SP.		
ESCALAS INDICADAS		
SITUAÇÃO SEM ESCALA		
ÁREAS (M²)		
VIDE TABELA ANEXA		
ALEXANDRE SILVEIRA BERTOLINI Prefeito do município de Tanabi		
VINICIUS MONTEIRO DA SILVA ENOP CIVIL - CREA 006404/1089		