Rua Ceará

Av. Louriano Altomani

Rua Bahia

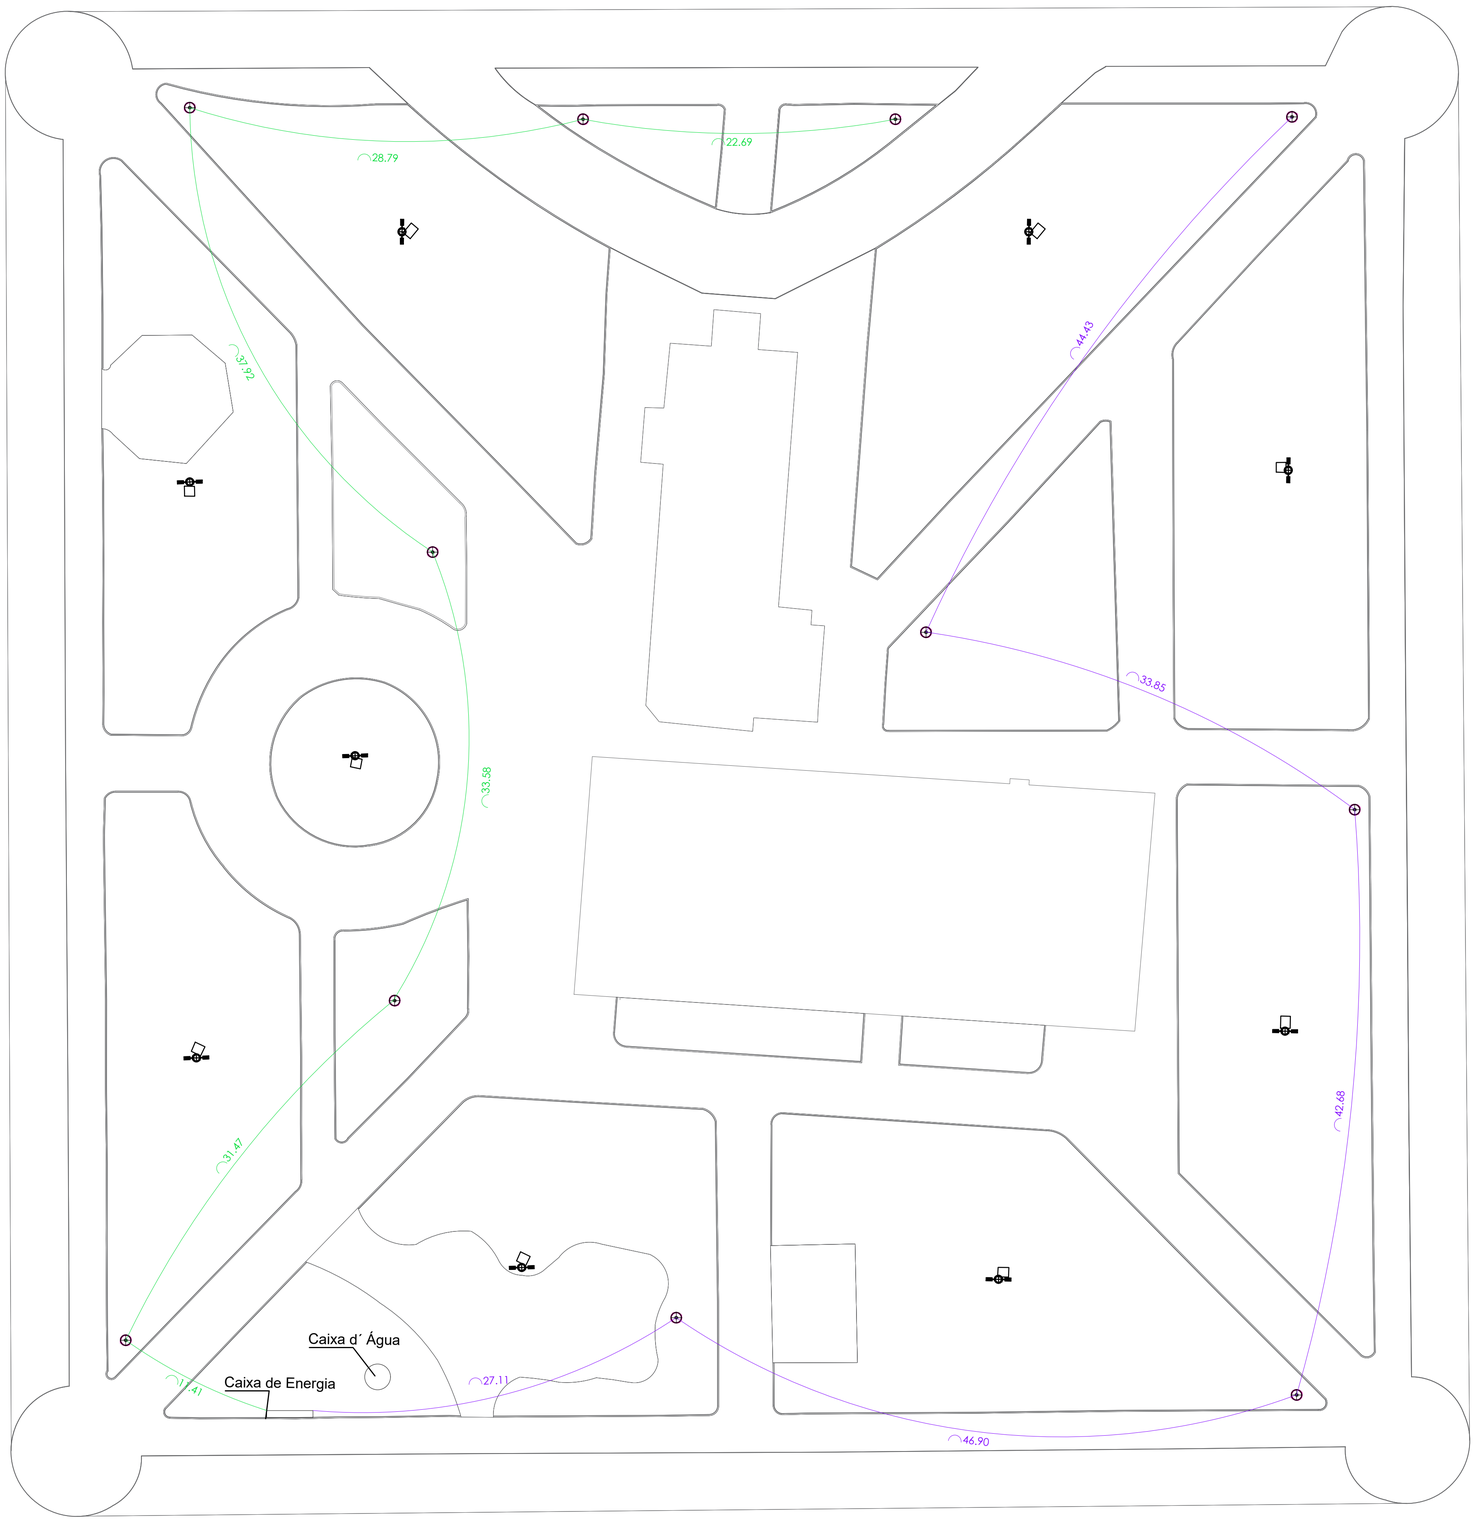

Rua Sergipe

PLANTA BAIXA - LOCAÇÃO DE POSTES
1:300

LEGENDA

POSTES EXISTENTES

POSTES A SEREM INSTALADOS - 11 UNIDADES

AVANÇO NISSIDA ENGENHARIA E CONSULTORIA LTDA
CNPJ:43.105.248/0001-20
Rua Francisco José Vargas, nº 160, Centro, Tanabi - SP, CEP: 15.170-000
e-mail: avanconissidaengenharia@gmail.com - Telefone (17) 3272-1473

RESPONSÁVEL TÉCNICA
CECÍLIA AVANÇO NISSIDA
ENGENHEIRA CIVIL - CREA nº 5063407242

PROJETO COMPLETO

DATA: FEVEREIRO DE 2025

FOLHA: FOLHA 06/08

TÍTULO: PROJETO DE ILUMINAÇÃO

OBRA: PROJETO DE REVITALIZAÇÃO DA PRAÇA "JOÃO ALVES MONTEIRO"

LOCAL: RUA CEARÁ, BAIRRO ECATU, MUNICÍPIO DE TANABI - SP

PROPR.: PREFEITURA DO MUNICÍPIO DE TANABI - SP
CNPJ nº 45.157.104/0001-42

ESCALAS: 1:300

MATRÍCULA: Nº 00.000

CONVÊNIO: Nº 080758

LOCALIZAÇÃO SEM ESCALA

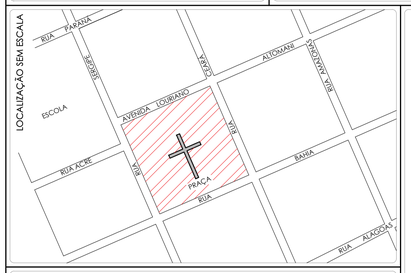

QUADRO DE ÁREAS

ÁREA DA PRAÇA ..... 11.368,57 m²

DECLARO QUE A APROVAÇÃO DO PROJETO PELA PREFEITURA MUNICIPAL NÃO IMPLICA NO RECONHECIMENTO DO DIREITO DE PROPRIEDADE DO TERRENO.

ALEXANDRE SILVEIRA BERTOLINI:35893810864
Assinado de forma digital por ALEXANDRE SILVEIRA BERTOLINI:35893810864
Dados: 2025.11.12 16:05:52 -03'00'

PREFEITURA DO MUNICÍPIO DE TANABI - SP
ALEXANDRE SILVEIRA BERTOLINI
PREFEITO DO MUNICÍPIO

VINICIUS MONTEIRO DA SILVA:37026624806
Assinado de forma digital por VINICIUS MONTEIRO DA SILVA:37026624806
Dados: 2025.11.12 15:27:37 -03'00'

VINICIUS MONTEIRO DA SILVA
ENGENHEIRO CIVIL - CREA nº 5064041089