



REV.	DESCRIÇÃO	MODIFICADO POR	DATA


Quadro de Areas		
Piso de Origem	Cômodo	Área Medida
Nível 0.00		
01	ESTAR / COZINHA	19,10
02	DORM. 01	8,40
03	BANHO	4,44
04	DORM. 02	8,40
05	VARANDA	3,56
06	LAVANDERIA	3,56
		<b>47,46 m²</b>

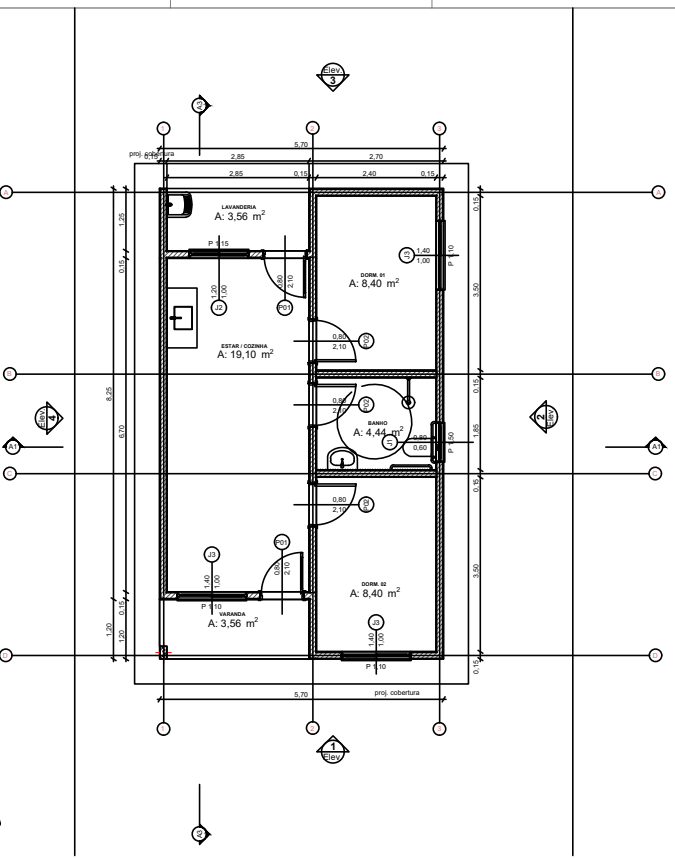



0 Planta Térreo 1:50

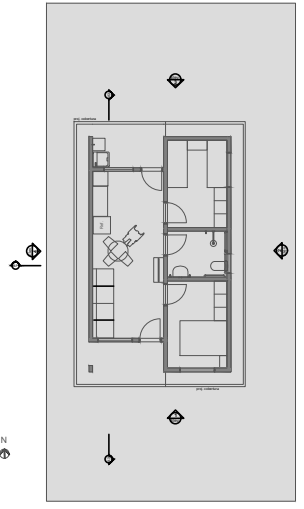



1 LAYOUT 1:100

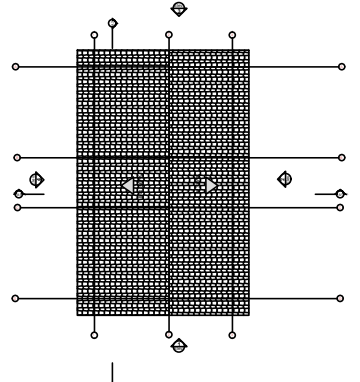


3 Planta Cobertura ESCALA 1:50

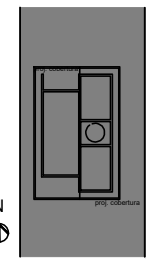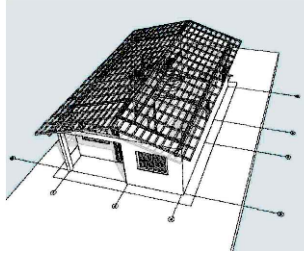


2 Implantação ESCALA 1:200

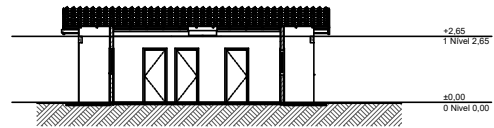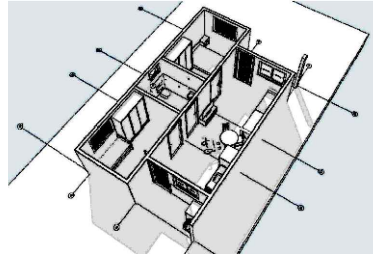


A3 Corte 1:100

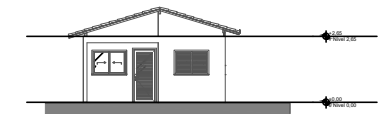


1 Elevação Frontal 1:100

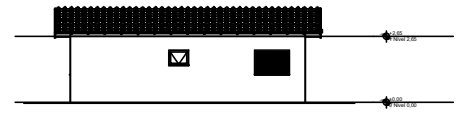


2 Lateral Direita 1:100

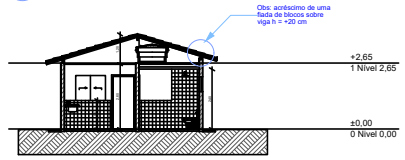

A1 Corte 1:100

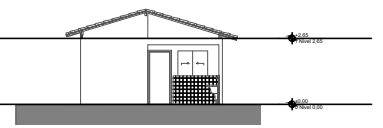

3 Elevação Posterior 1:100

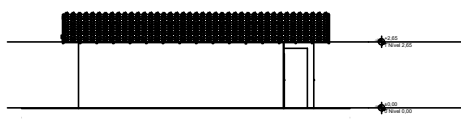

4 Lateral Esquerda 1:100

**PROJETO RESIDENCIAL ÚNICA**

**Título:** PROJETO RESIDENCIAL **Folha:** ÚNICA  
**Objeto:** ANTEPROJETO ARQUITETÔNICO  
**Município:** TANABI - SP **Cidade:** ECATÚ - SP  
**Localização:** RESIDENCIAL NOVO ECATÚ  
**Proprietário:** PREFEITURA MUNICIPAL DE TANABI  
**Endereço:** Indicada **Cidade:** São Paulo **Data:** outubro/2.025

Quadro de Areas		
Piso de Origem	Cômodo	Área Medida
Nível 0.00		
01	ESTAR / COZINHA	19,10
02	DORM. 01	8,40
03	BANHO	4,44
04	DORM. 02	8,40
05	VARANDA	3,56
06	LAVANDERIA	3,56
		<b>47,46 m²</b>

**Proprietário:** PREFEITURA MUNICIPAL DE TANABI  
**Resp. Técnico:** VINICIUS MONTEIRO DA SILVA  
 ENGR. CIVIL - CREA - 566404108-SP  
 CREA 26/2025-187226

**Aprovações:**