

FL 003

FL 004

# LOCALIZAÇÃO GERAL

ESCALA 1:7.500

[illegible]



[illegible]




[illegible]







ESCALA - 1 : 20

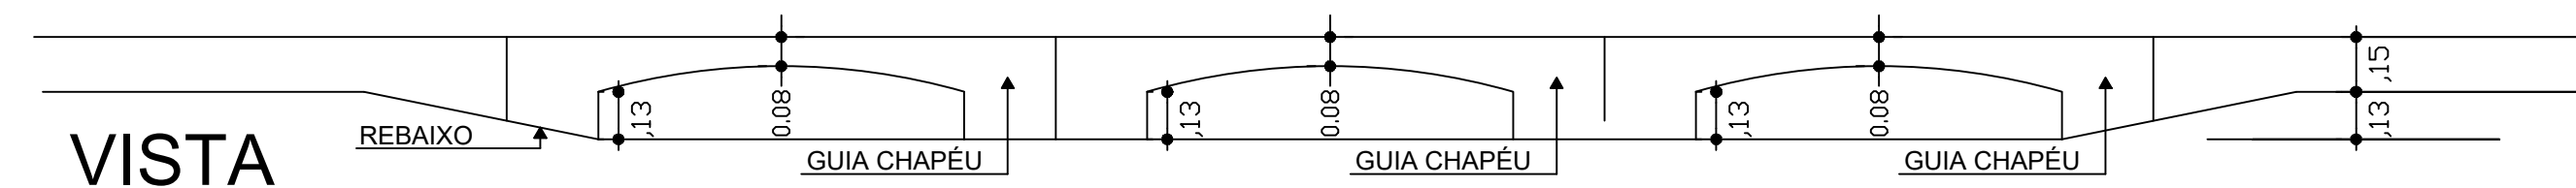

ESCALA - 1 : 20

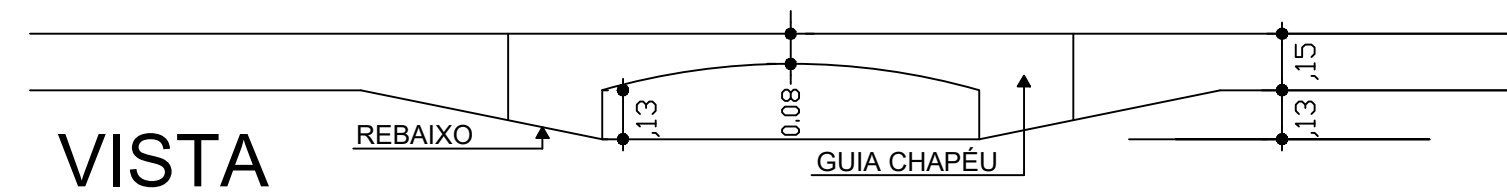

ESCALA - 1 : 20

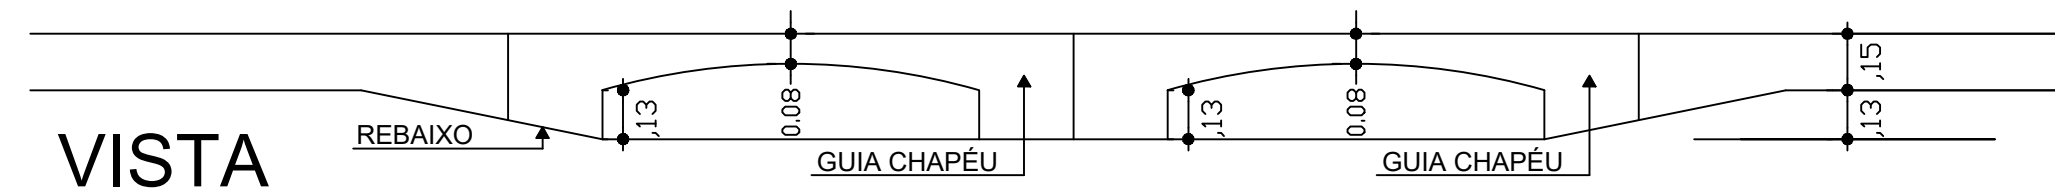

H:\24-TRABALHO-2019\MACAUBAL\GALERIA\BOCA DE LOBO.jpg

FOTO DEMONSTRATIVA



Rua Dr. Cunha Júnior, 242 - Centro - CEP 15.170-000  
Fone/Fax (17) 3272-9000 / 3272-9002 - CNPJ 45.157.104/0001-42

[illegible]



## TANABI - RUA JULIO BARRADAS AREA DE INFLUENCIA MAIOR

[illegible]


**PREFEITURA DO MUNICÍPIO DE TANABI - SP**  
 Rua Dr. Cunha Júnior, 242 - Centro - CEP 15.170-000  
 Fone/Fax (17) 3272-9000 / 3272-9002 - CNPJ 45.157.104/0001-42

FOLHA	F-6
REVISÃO	0
Nº CONTRATADA:	
ESCALA:	INDICADA

[illegible]