
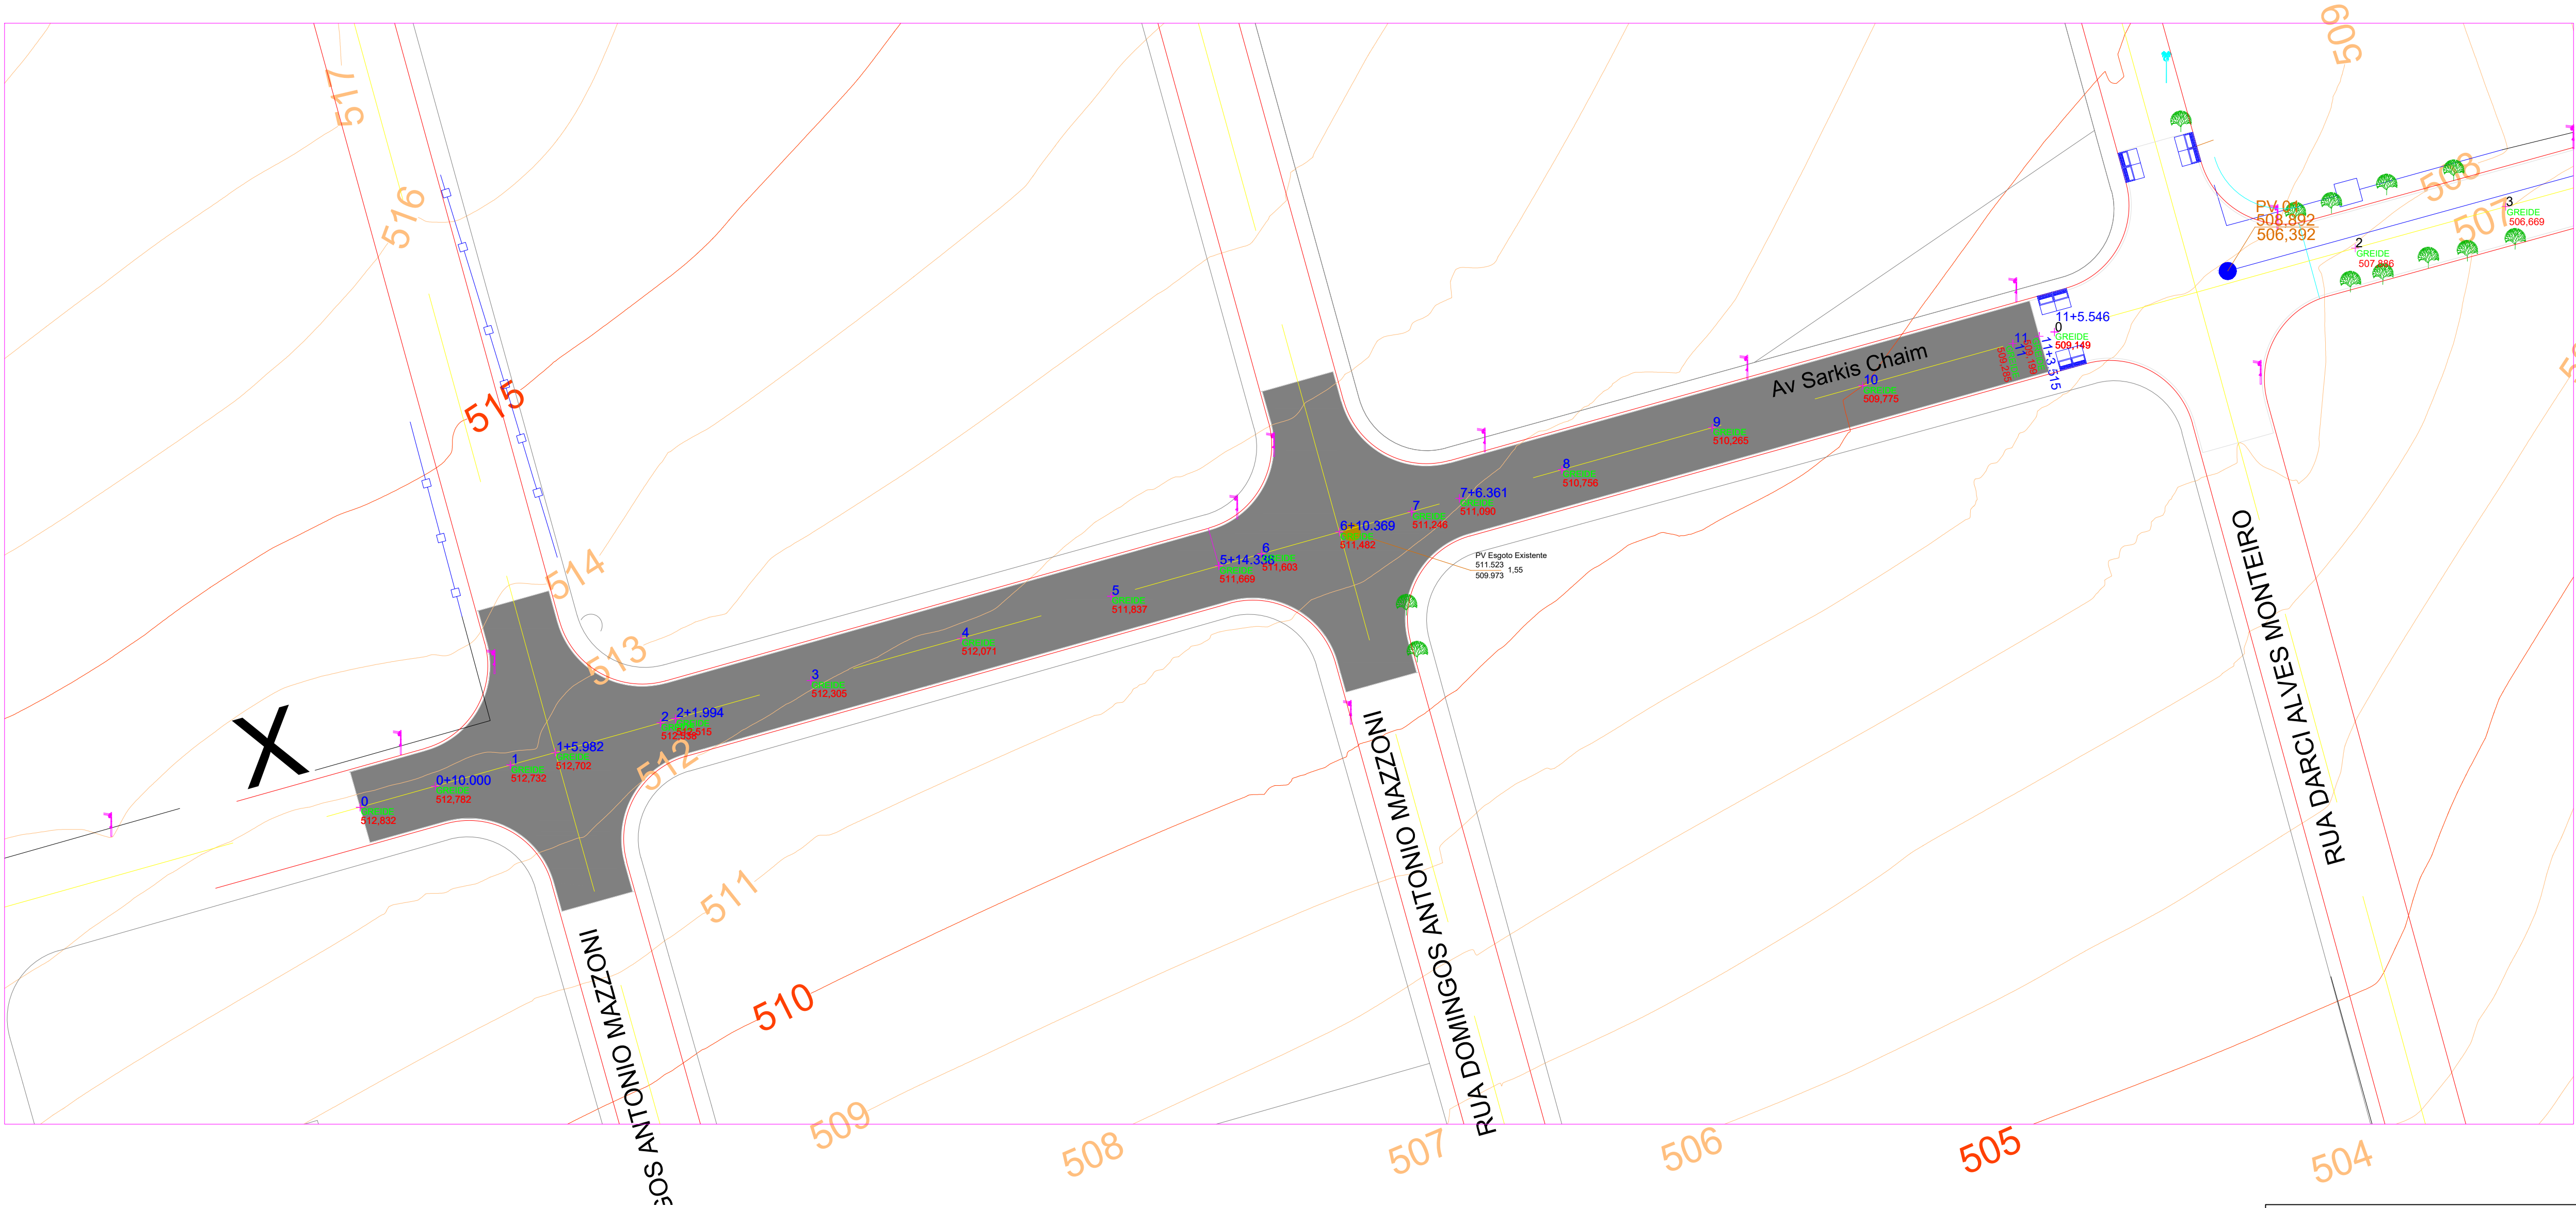


Perfil

A = 19,821 m2
C = 14,266 m2

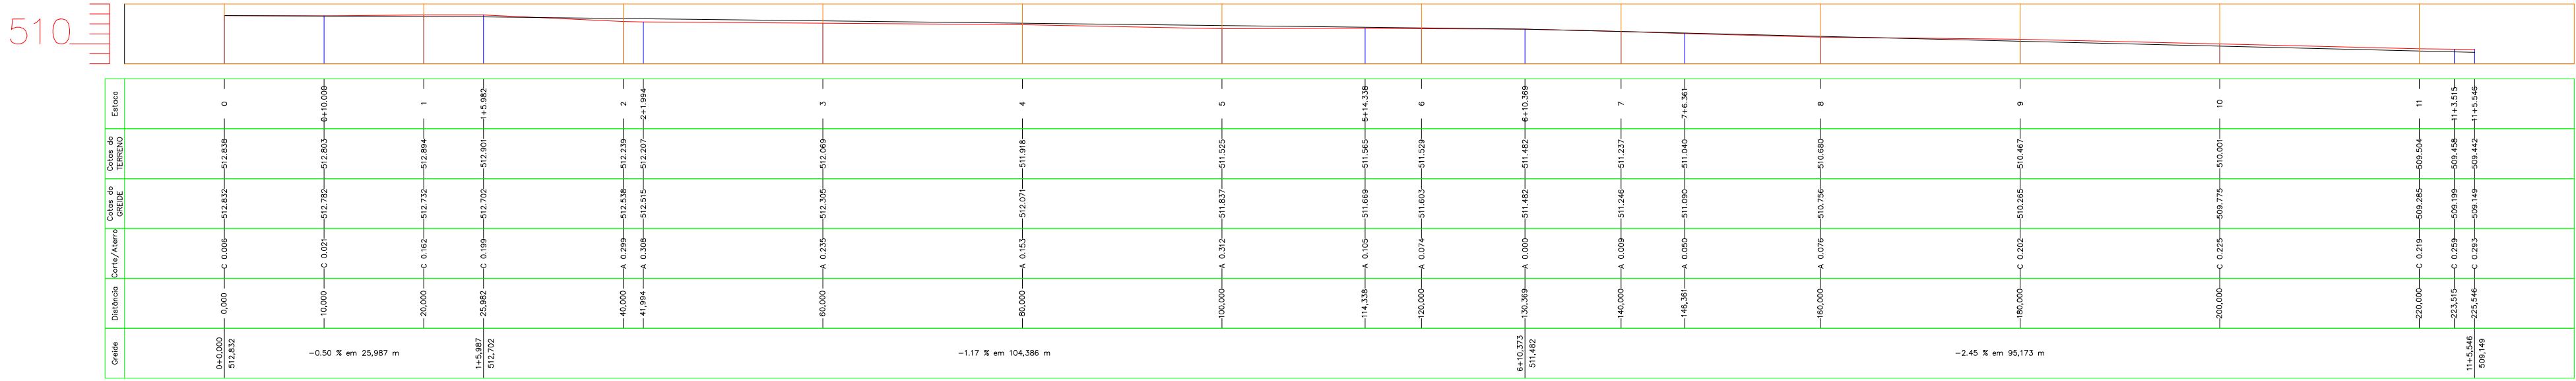

CRS ENGENHARIA		Rua Santos Dumont, nº 206, Vila Ercília São José do Rio Preto / SP Fone: (17) 4141-4351	
Descrição:		PAV 05/05	
PAVIMENTAÇÃO ASFÁLTICA			
CORTE E ATERRO			
Objeto:		PAVIMENTAÇÃO ASFÁLTICA NO BAIRRO COMENDADOR JOSÉ ONHA	
Proprietário:		MUNICÍPIO DE TANABI - SP	
Endereço:		AVENIDA SARKIS CHAIM, BAIRRO COMENDADOR JOSÉ ONHA	
Município:		TANABI	
Estado:		SP	
Matrícula / Transcrição:		912471/2021	
Contrato de Repasse nº:		-	
Coordenadas Geográficas / SAD69:		20°37'19.2"S 49°40'23.2"W	
Escala:		Indicada	
Data:		23/11/2022	
Data Última Revisão:		-	
ART nº:		2.802.723.022 189.430-7	