

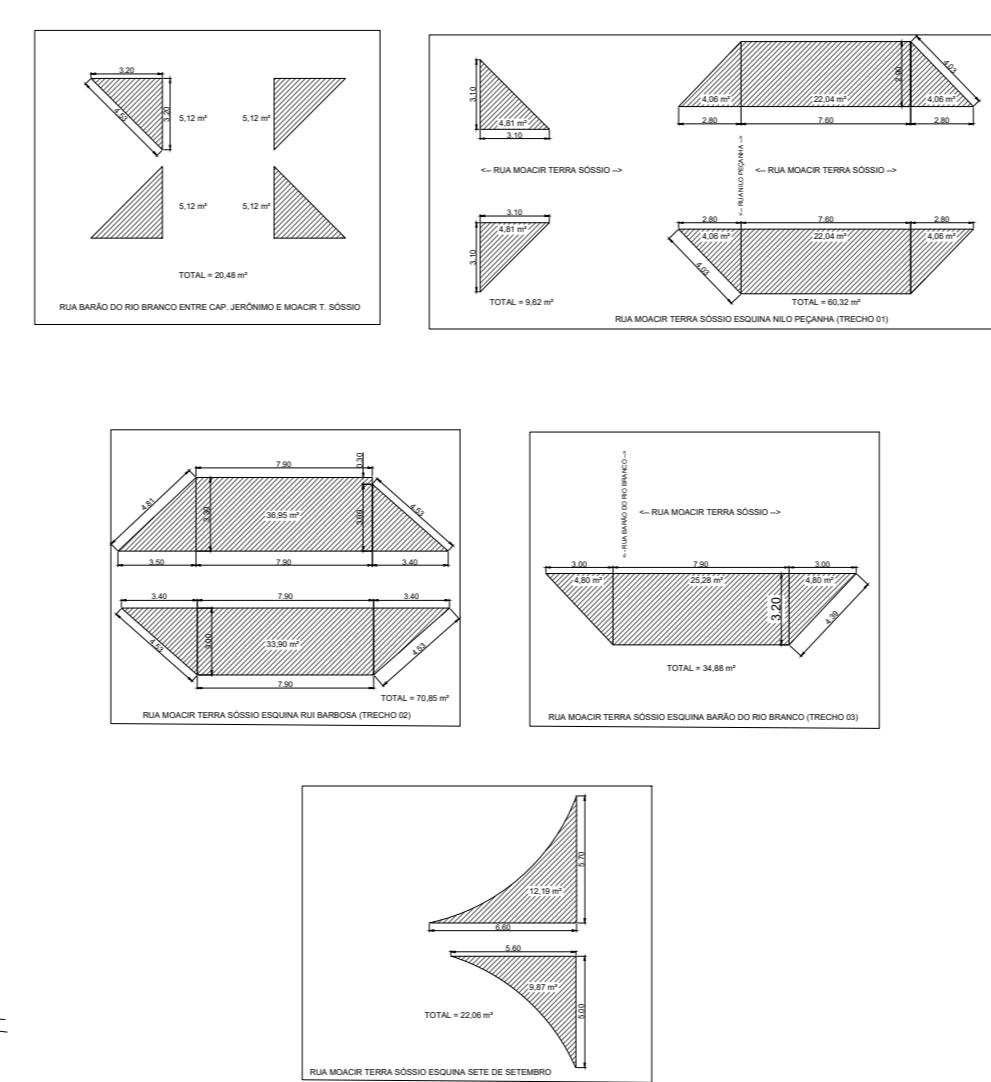
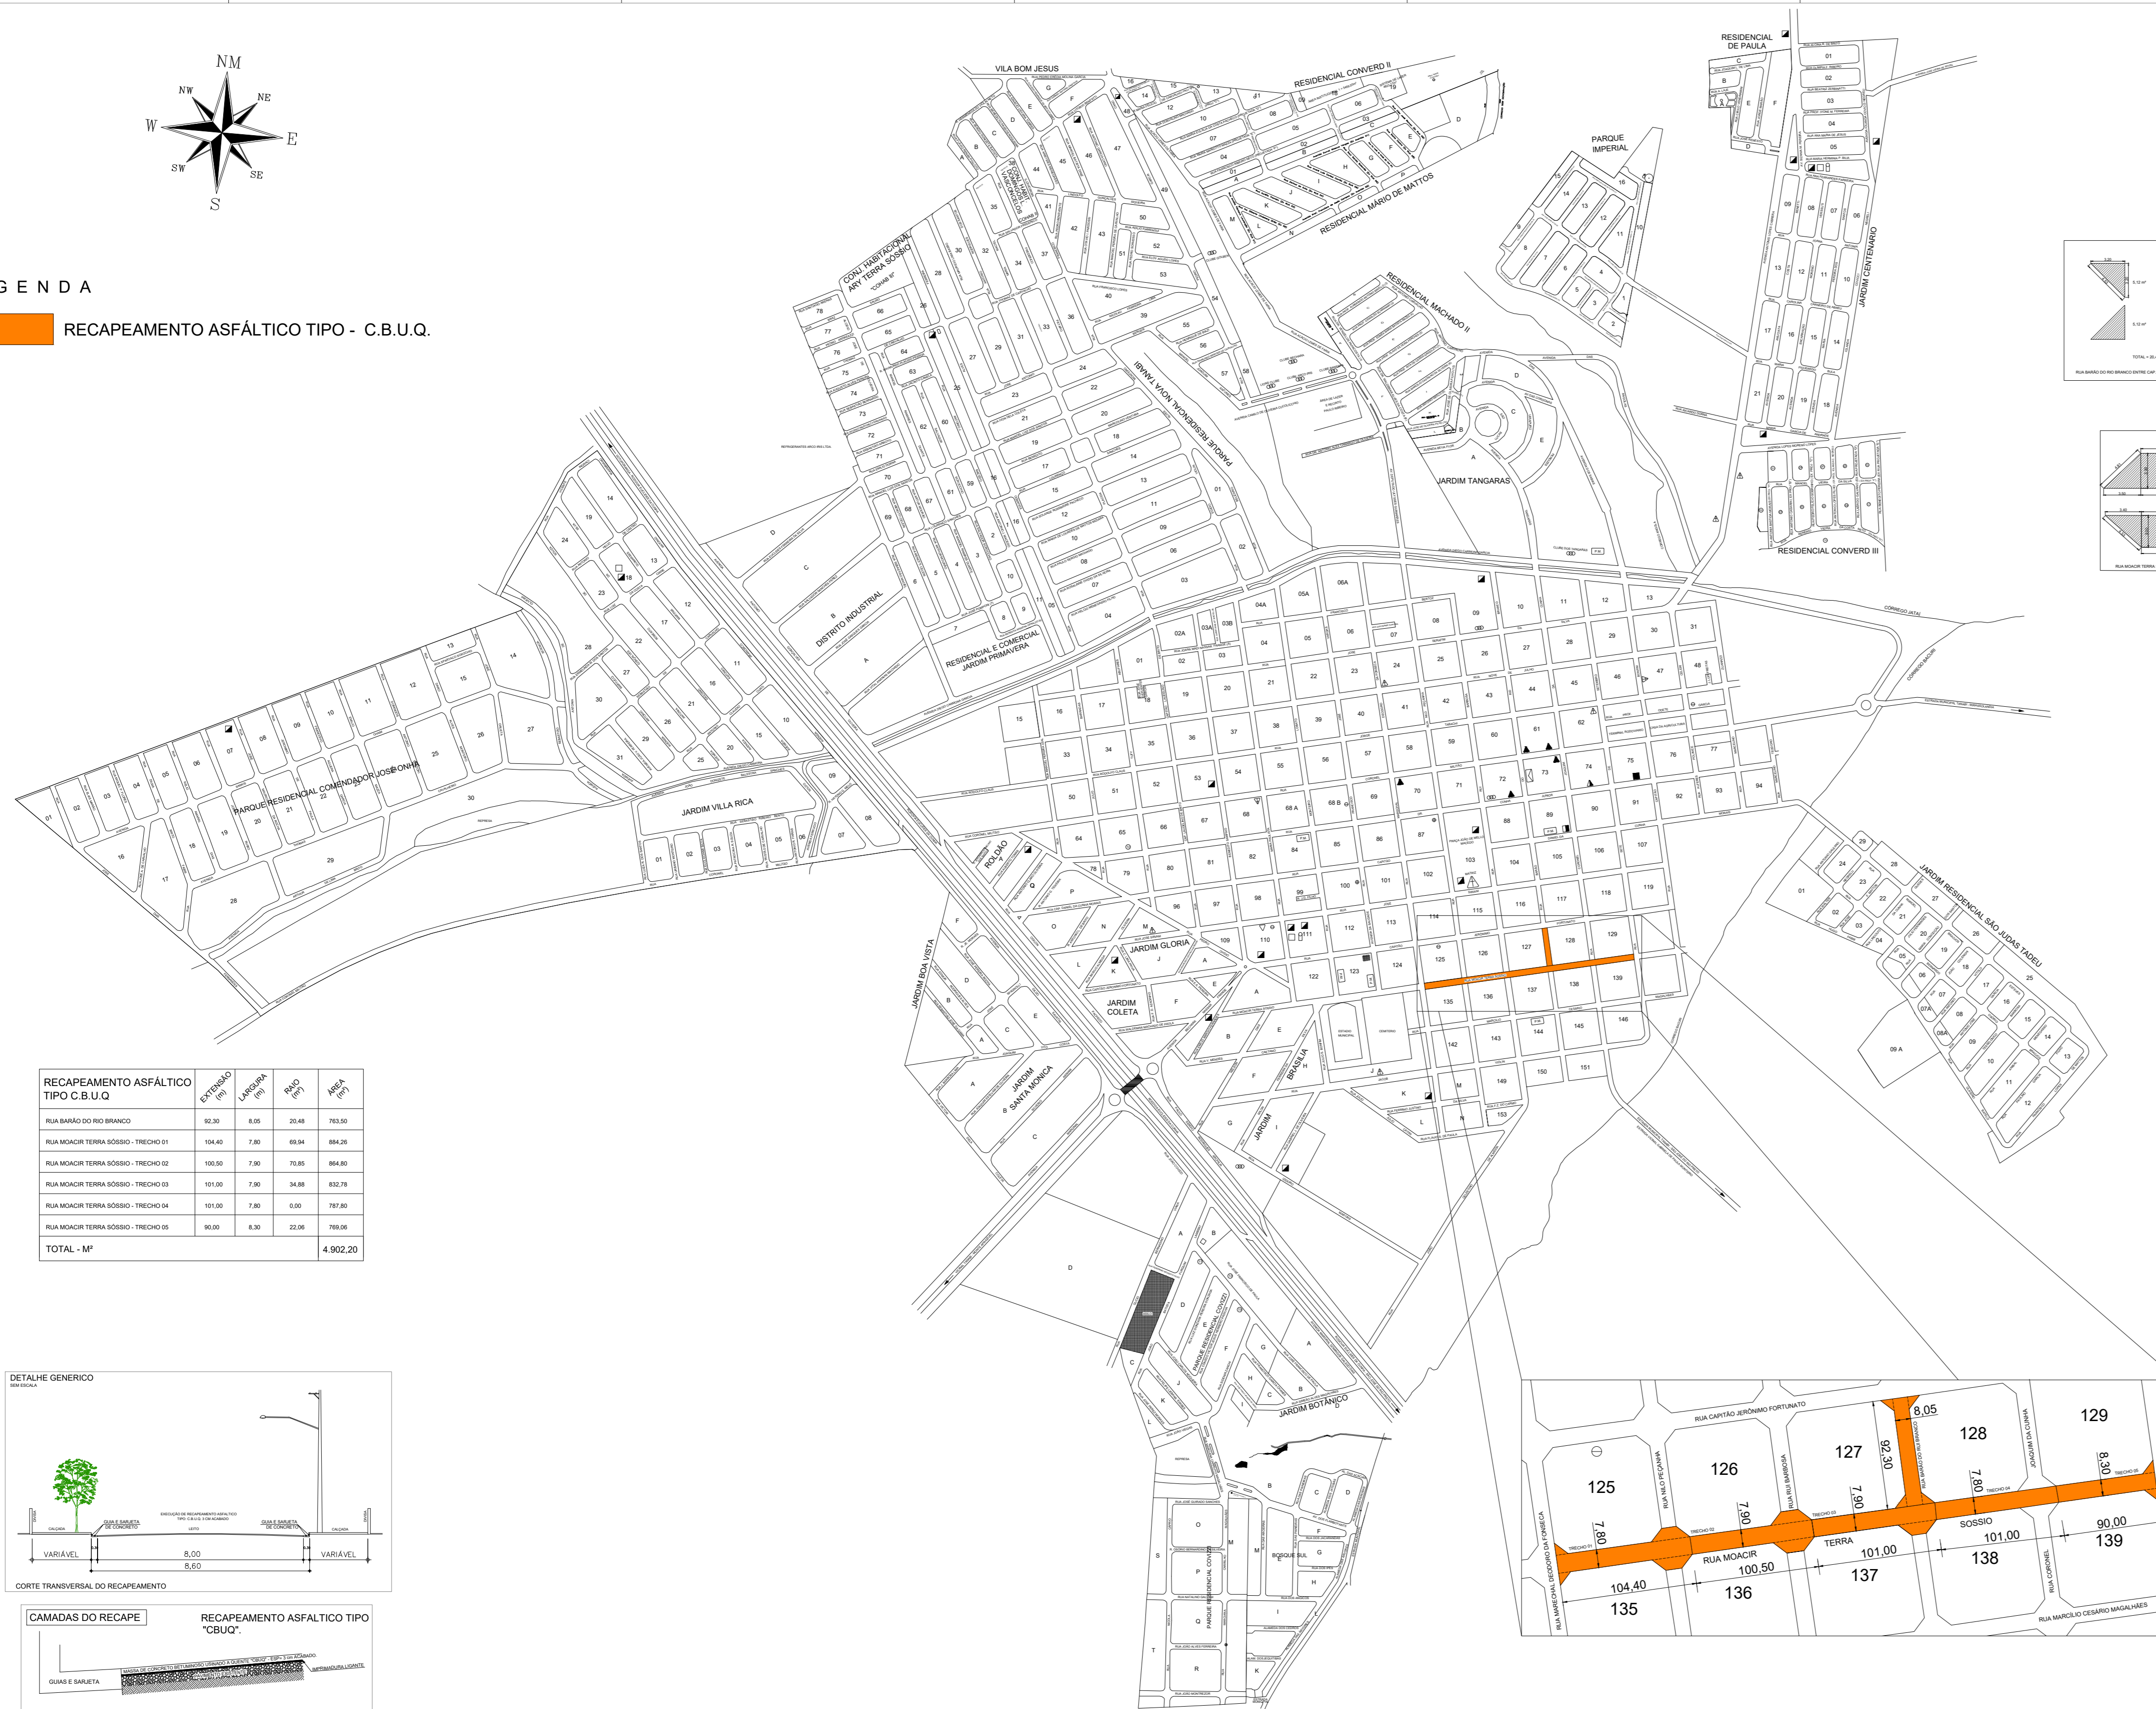
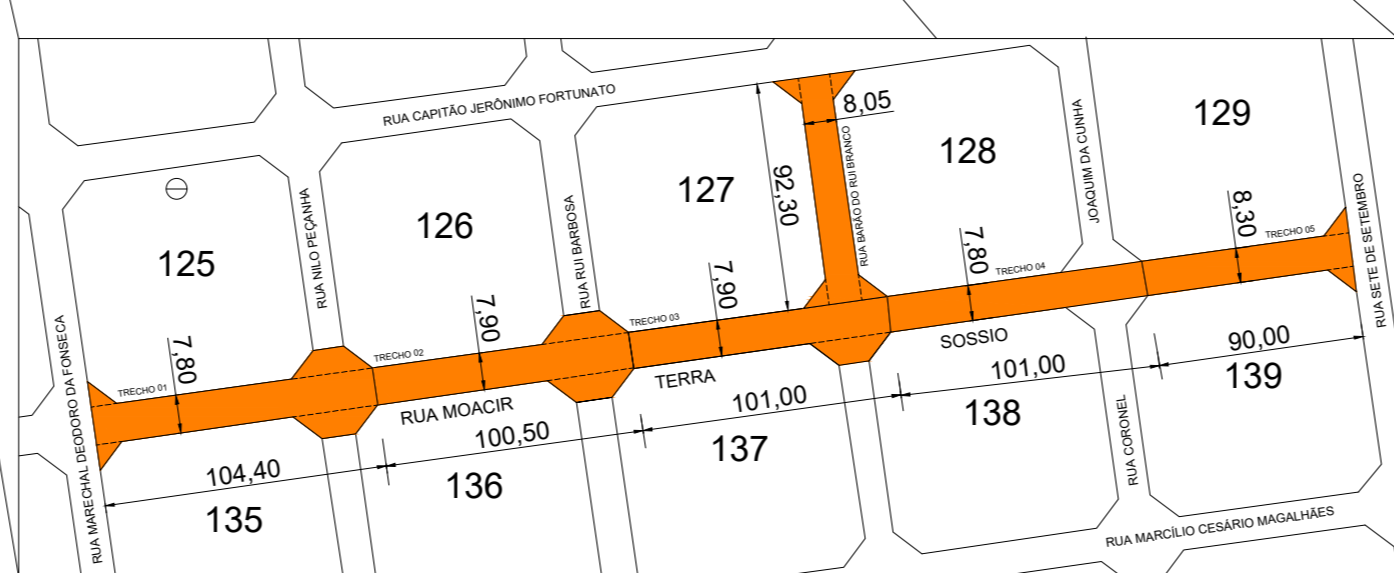


LEGENDA

RECAPEAMENTO ASFÁLTICO TIPO - C.B.U.Q.

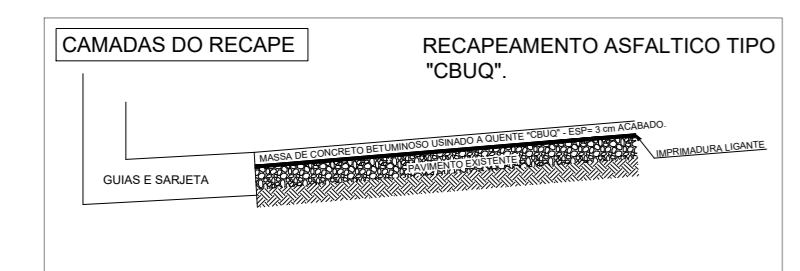

TOTAL - MP				4.902,20

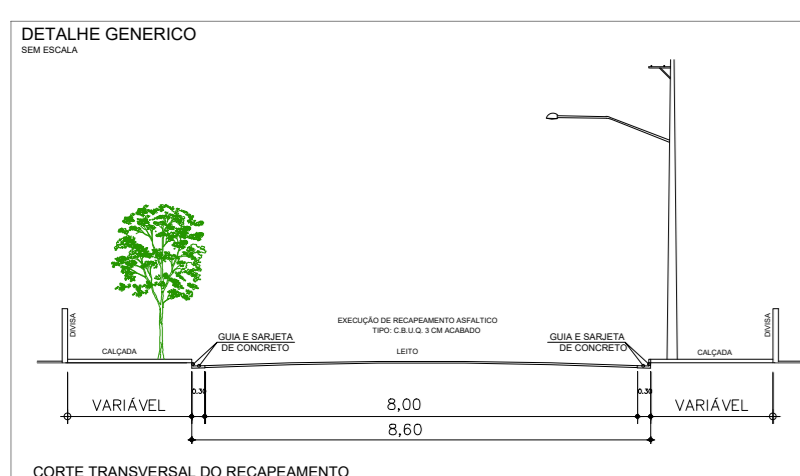

PROJETO DE RECAPE

RECAPEAMENTO ASFÁLTICO DO TIPO CBUQ

PREFEITURA MUNICIPAL DE TANABI.


PROJETO: 1001/1/2021

PROJETO: 1001/1/2021

ÁREAS (MP)

VIDE TABELA ANEXA

VIDE TABELA ANEXA

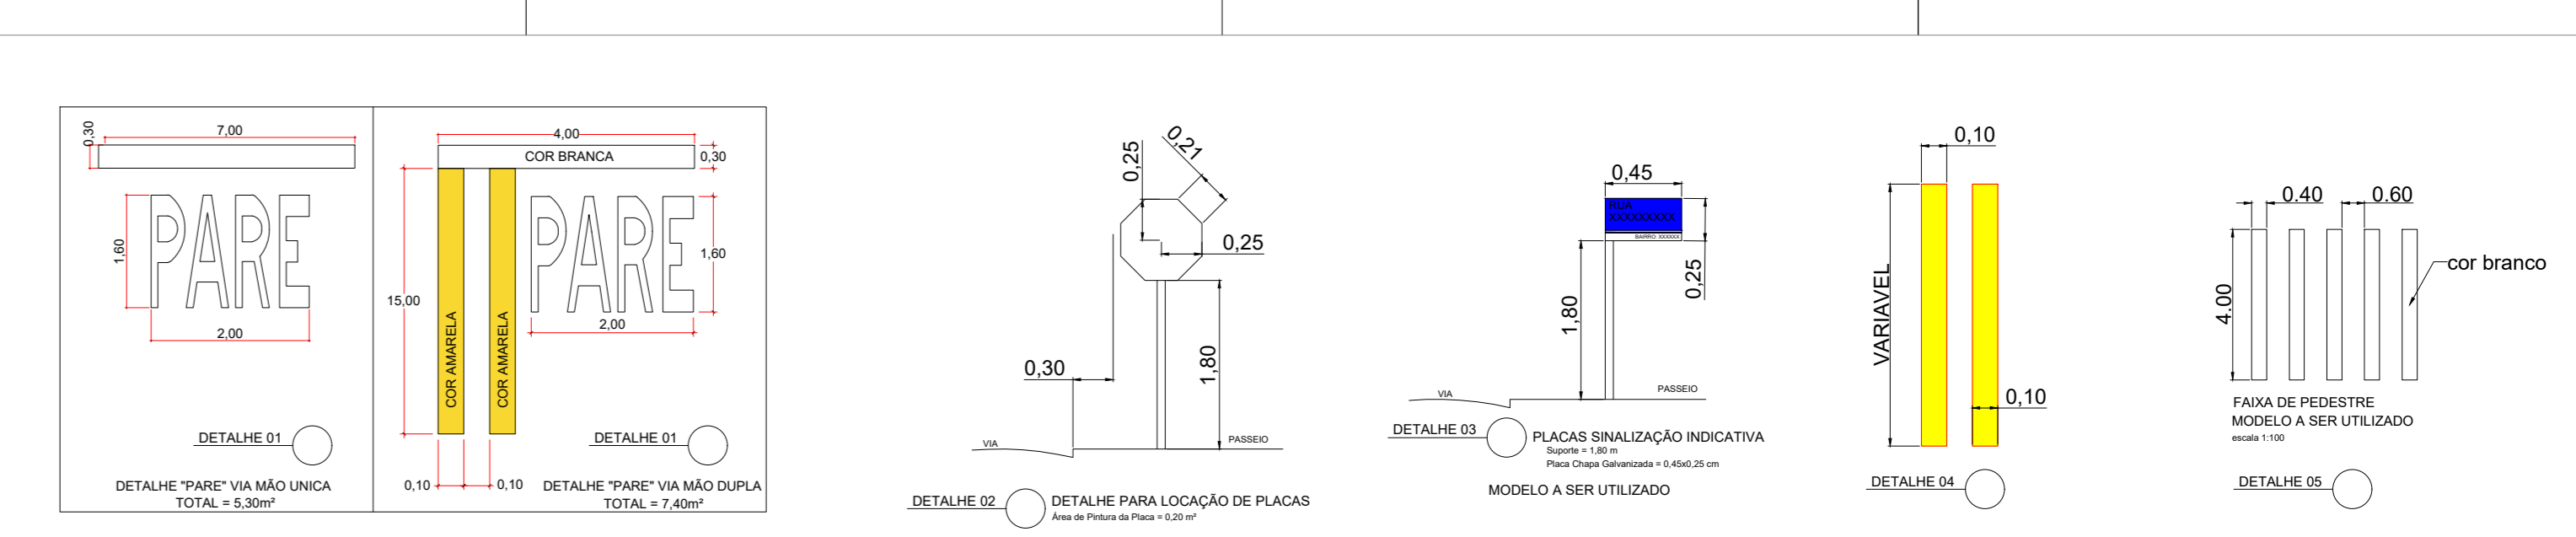

LEGENDA

RECAPEAMENTO ASFÁLTICO TIPO - C.B.U.Q.

SINALIZAÇÃO

MELHORIA DE INFRAESTRUTURA URBANA NO MUNICÍPIO DE TANABI

SINALIZAÇÃO DE TRANSITO

PREFEITURA MUNICIPAL DE TANABI.

PROJETO: 1001/1/2021

PROJETO: 1001/1/2021

ÁREAS (MP)

VIDE TABELA ANEXA

VIDE TABELA ANEXA